
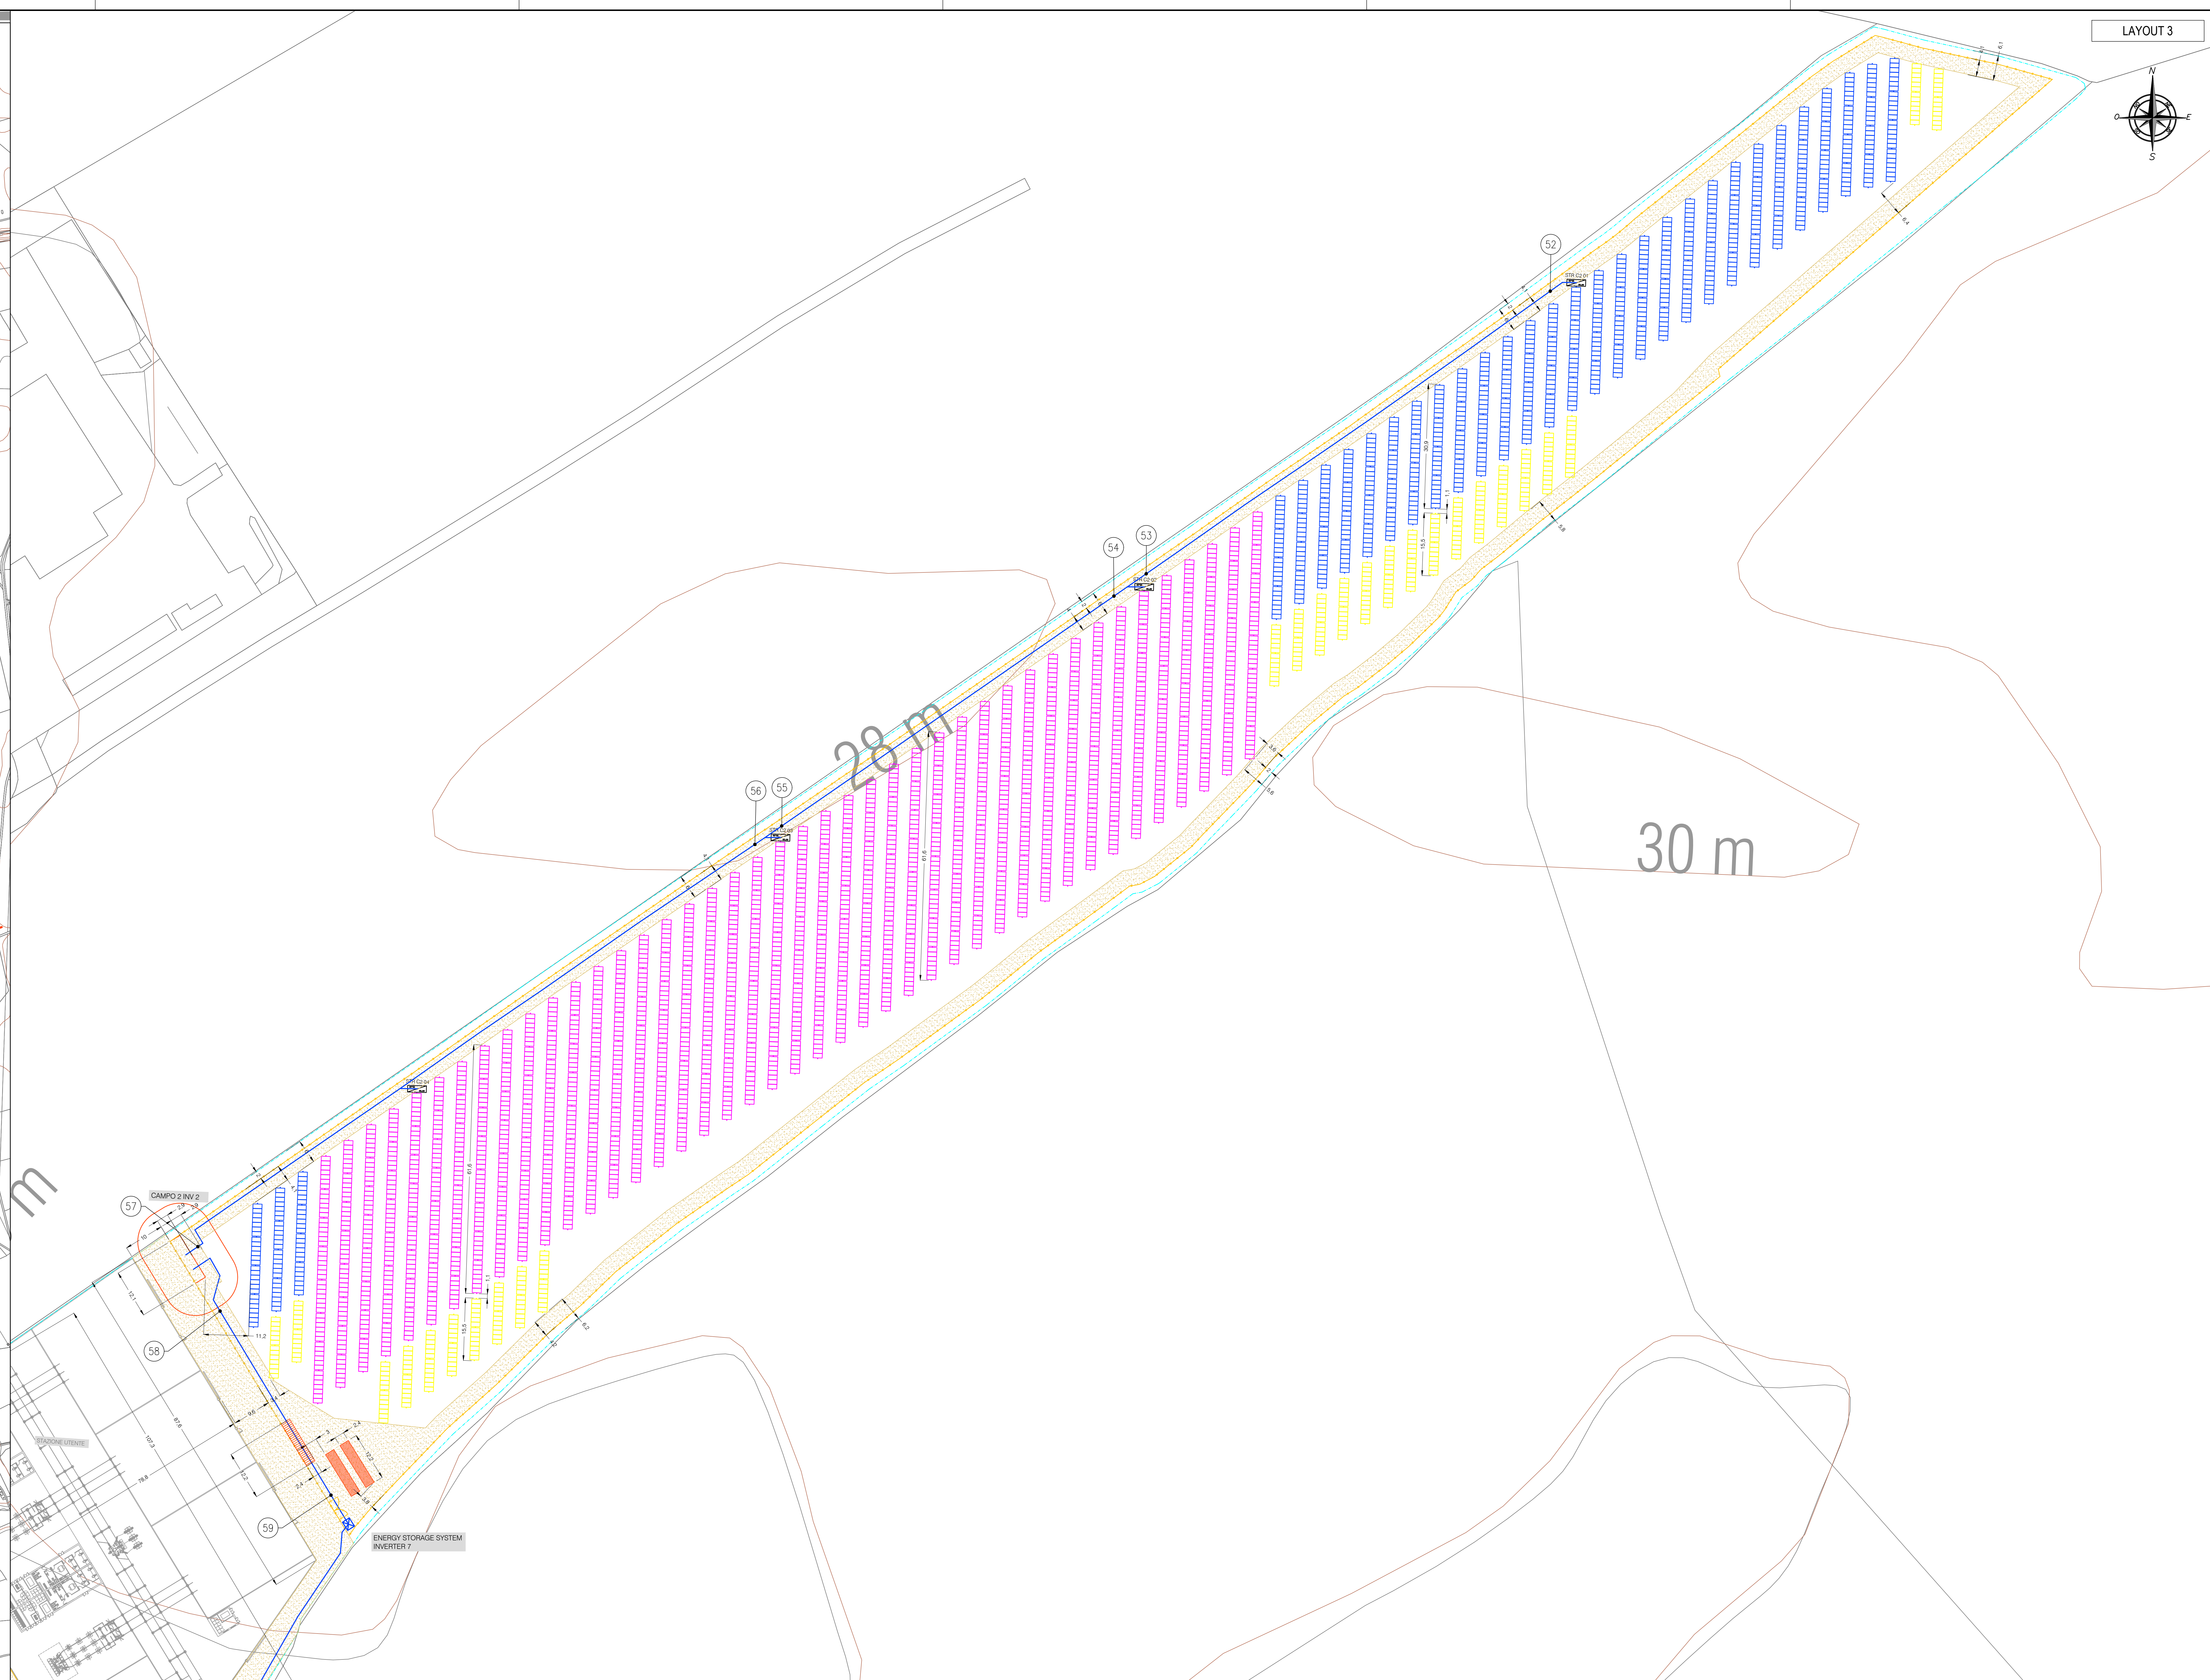


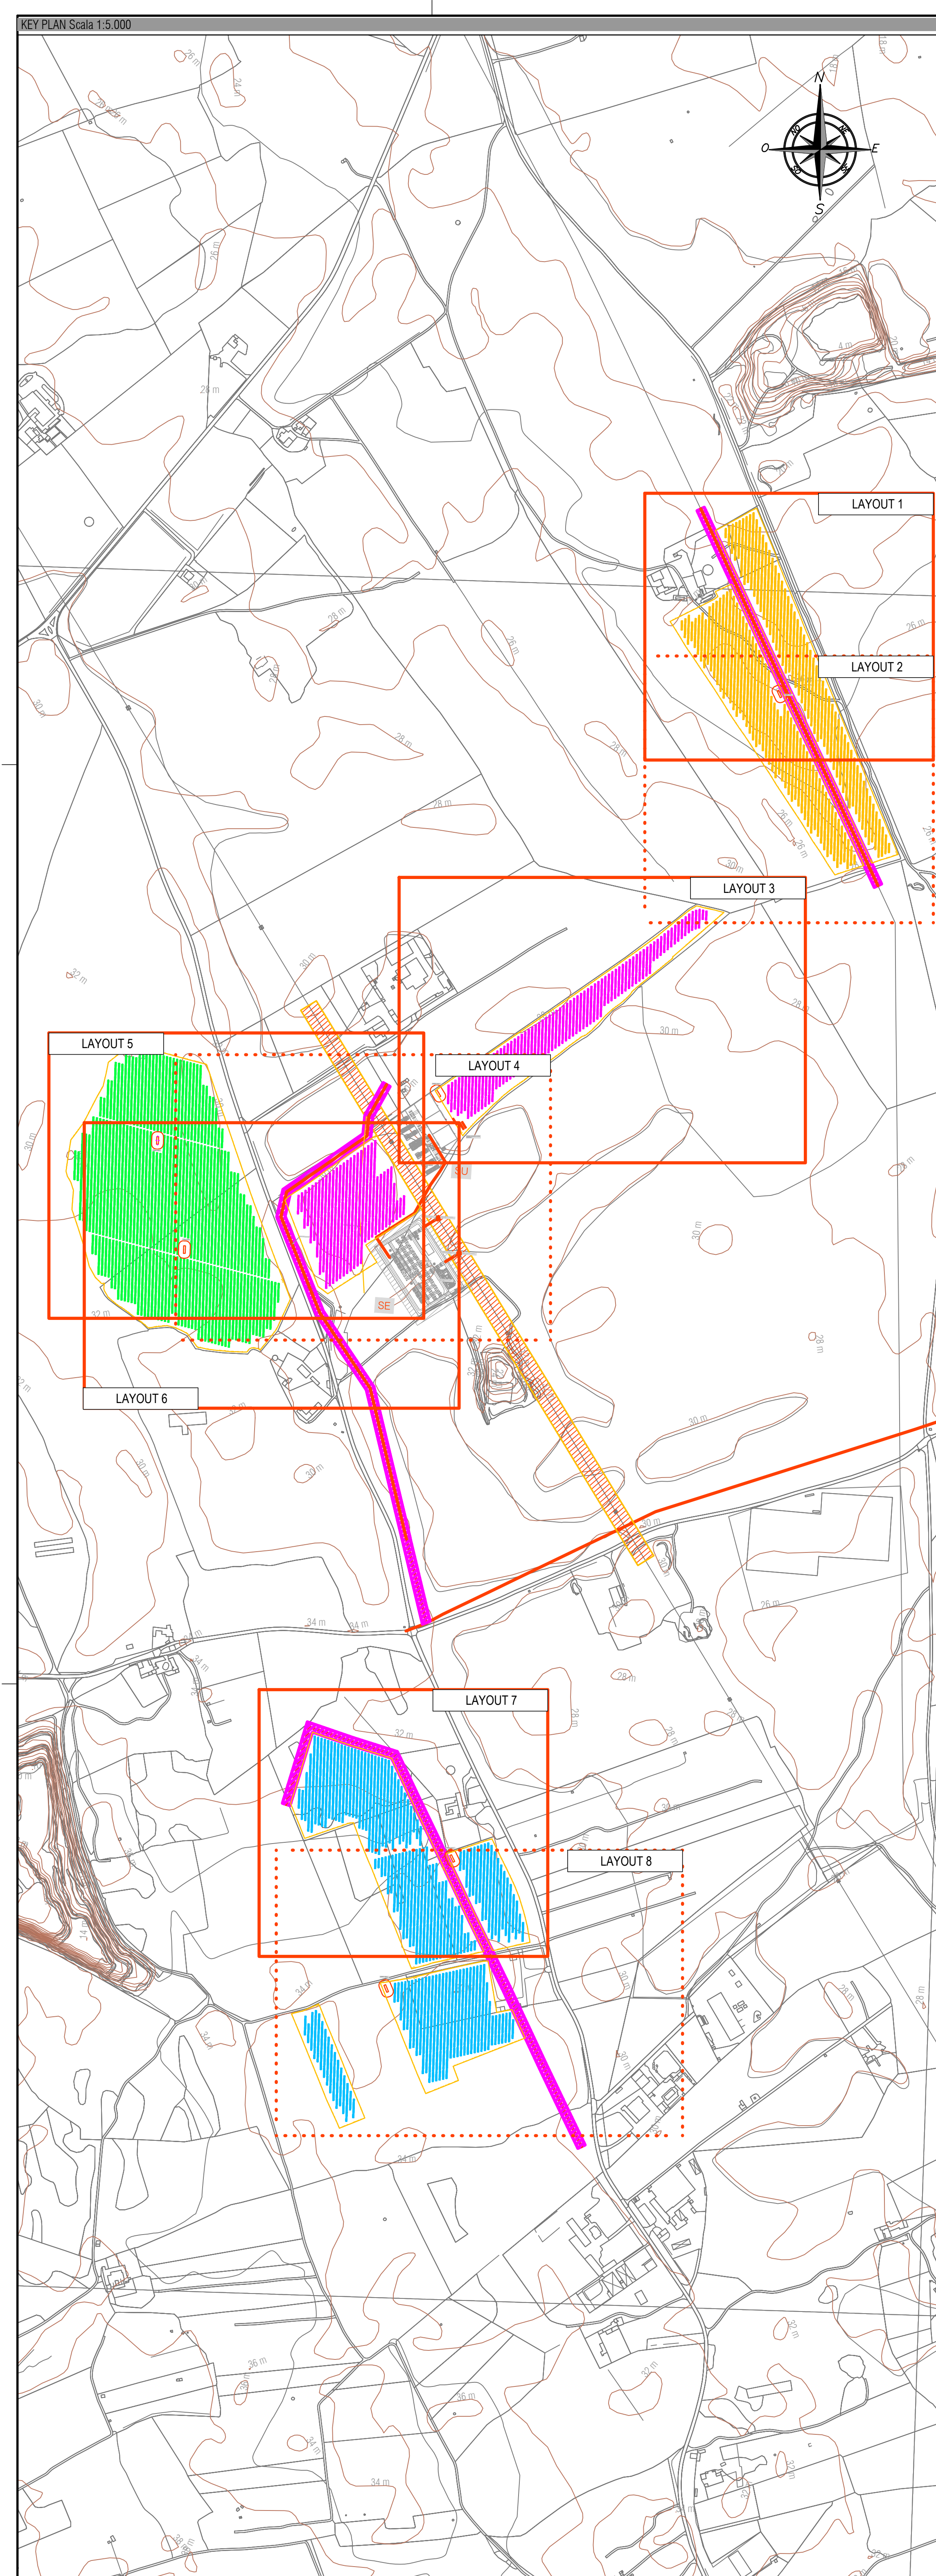

HE19.0040-LECCE 90 201900270 25 (MW - 23.3MW MODULI FV - 8.25MW BESS)									
CAMPI	INVERTER	TRACKER	STRING-E	STRING BOX	POTENZA INMESSA	POTENZA INSTALLATA	RAPPORTO DC/AC		
CAMPO 1	INVERTER 1	125 TRACKER 82 MODULI	337	10 STRING BOX 32 IN	4000kW	4261.6kW	1.14745		
		64 TRACKER 26 MODULI							
		54 TRACKER 13 MODULI							
CAMPO 2	INVERTER 2	90 TRACKER 82 MODULI	255	8 STRING BOX 32 IN	2800kW	3646.9kW	1.302321		
		26 TRACKER 26 MODULI							
		26 TRACKER 13 MODULI							
CAMPO 3	INVERTER 3	252 TRACKER 82 MODULI	298	9 STRING BOX 32 IN	4000kW	4261.6kW	1.005330		
		72 TRACKER 26 MODULI							
		40 TRACKER 13 MODULI							
CAMPO 4	INVERTER 4	175 TRACKER 82 MODULI	223	7 STRING BOX 32 IN	2800kW	3188.9kW	1.138893		
		64 TRACKER 26 MODULI							
		40 TRACKER 13 MODULI							
CAMPO 5	INVERTER 5	245 TRACKER 82 MODULI	222	7 STRING BOX 32 IN	2800kW	3174.6kW	1.133786		
		64 TRACKER 26 MODULI							
		250 TRACKER 13 MODULI							
TOTALI FV			1633	30 STRING BOX 32 IN	20600kW	23351.9kW	1.133587		
BESS	INVERTER 7				4000kW	8250.0kW			
					25000kW				
TOTALI									

LEGENDA:

- CABINATO DI TRASFORMAZIONE CON INVERTER BT 1.5kV DC / 0.8kV AC / 30kV AC MT
- CABINATO DI TRASFORMAZIONE CON INVERTER BT 1.5kV DC / 0.8kV AC / 30kV AC MT
- CABINATO BATTERIE
- CABINATO BATTERIE
- LINEA AT UTENTE 15kV AC INTERRATA
- LINEA MT UTENTE 30kV AC INTERRATA
- LINEA BT UTENTE 1.5kV DC INTERRATA
- STRING BOX 1500V DC
- RECINZIONE
- CONFINI MATERIALIZZATI
- TRACKER 82 MODULI 0.55kW
- TRACKER 26 MODULI 0.55kW
- TRACKER 13 MODULI 0.55kW
- CARTELLINO IDENTIFICATIVO LINEA DI DISTRIBUZIONE (VEDI ELENCO CARTELLINI)
- POZZETTO MT 1.0x1.0x1.00 con chiusura in ghisa cernibile
- POZZETTO BT 1.0x1.0x1.00 con chiusura in ghisa cernibile
- TELECAMERA TVCC-R
- APPROCCIO DI ILLUMINAZIONE LED IP 65
- APPROCCIO DI ILLUMINAZIONE LED IP 65
- POZZETTO IMPIANTI SPECIALI
- FASCE DI RISPETTO ELETTRICODOTTO AT
- FASCE DI RISPETTO ELETTRICODOTTO MT
- FASCE DI RISPETTO ELETTRICODOTTO BT
- AREA ALLAGABILE CON TEMPO DI RITORNO 200 ANNI
- STRADE INTERNE AL CAMPO

PROFONTE:
HEPVIO S.R.L.
via Aldo Adige, 150/A - 38121 Trento (TN)
hepvio10n@gmail.it

EHM Solar
SRL
via Aldo Adige, 150/A - 38121 Trento - Italy
Tel. +39 0461 172720
Fax +39 0461 172720
www.ehm-solar.it
e-mail: info@ehm-solar.it

NOTE COMMISSA:
COSTRUZIONE ED ESERCIZIO DI NUOVO IMPIANTO AGROVOLTICO CON NOMINALE PARI A 25.000 kW. POTENZA MODULI PARI A 23.301.50 kWp E SISTEMA DI ACCUMULO PARI A 4.400.000 kWh 250.000 kWh CON RELATIVO COLLEGAMENTO ALLA RETE ELETTRICA. SITO NEL COMUNE DI LECCE (LE) - IMPIANTO 90.

STATO DI AVANZAMENTO COMMISSA:
PROGETTO DEFINITIVO PER AUTORIZZAZIONE UNICA

COMMISSA:
HE 19.0040

PROGETTAZIONE INGEGNERISTICA:
Galleria Partners, 1 - 20122 Milano - Italy
Tel. +39 02 5758555
Fax +39 02 5758555
Tel. +39 02 5758555
www.heliopolis.it
info@heliopolis.it

PROGETTISTA:
ORDINE DEGLI INGEGNERI DELLA PROVINCIA DI TRENTO
dot. ing. **ALDO BUZZI**
tel. +39 0461 240720

AMBIENTE IDRAULICA STRUTTURE:
Dot. Ing. Paolo Tassinari
via Aldo Adige, 150/A - 38121 Trento (TN)
tel. +39 0461 172720
fax +39 0461 172720
www.p.tassinari.it
info@p.tassinari.it

STUDI PEDO-AGRONOMICI:
Dot. Agr. Stefano Sironi
via Aldo Adige, 150/A - 38121 Trento (TN)
tel. +39 0461 172720
fax +39 0461 172720
www.p.tassinari.it
info@p.tassinari.it

STUDI TOPOGRAFICI E STUDI GEOLOGICI:
Dot. Ing. Paolo Tassinari
via Aldo Adige, 150/A - 38121 Trento (TN)
tel. +39 0461 172720
fax +39 0461 172720
www.p.tassinari.it
info@p.tassinari.it

CONSULENZA LEGALE:
Studio Legale Associato
via Aldo Adige, 150/A - 38121 Trento (TN)
tel. +39 0461 172720
fax +39 0461 172720
www.p.tassinari.it
info@p.tassinari.it

OGGETTO:
IMPIANTO CON PERCORSO CAVI BT
LAYOUT 3

SCALA:
1:500

NOME FILE:
BUB184_ElaboratoGrafico_01_07_9_PDF

DATA:
MARZO 2022

TAVOLA:
DGE.PL07_9

N. REV.	DATA	REVISIONE	ELABORATO	VERIFICATO	VALIDATO
0	03/2022	Emissione	M. Giovi	A. Buzzo	N. Buzzo

QUESTO DOCUMENTO NON DEVE ESSERE COPIATO, RIPRODOTTO O TRAMANDATO IN TUTTO O IN PARTE SENZA CONSENSO DELLO STUDIO DI INGEGNERIA. IL PRESENTE DOCUMENTO È VALIDO SOLO PER IL PROGETTO DI IMPIANTO 90.