




HE10-004-LECCE 001900270 25.0MW - 23.3MW MOULDI PV & 2.5MW BESS							
CAMP	INVERTER	TRACKER	STRICH-EC	STRING BOX	DC/AC TRANSFORMER	OTERDA INSTALLATA	REPORTATO DICOM
CAMPO 1	INVERTER 1	64 TRACKER 26 MOULDI 16 TRACKER 13 MOULDI	337	10 STRING BOX 32 IN 1 STRING BOX 16 IN	4000W	4819.1W	1.147465
CAMPO 2	INVERTER 2	256 TRACKER 13 MOULDI 64 TRACKER 13 MOULDI	256	8 STRING BOX 32 IN	2800W	3641.9W	1.002521
CAMPO 3	INVERTER 3	256 TRACKER 13 MOULDI 72 TRACKER 26 MOULDI 16 TRACKER 13 MOULDI	296	9 STRING BOX 32 IN 1 STRING BOX 16 IN	4000W	4261.4W	1.00550
CAMPO 4	INVERTER 4	176 TRACKER 13 MOULDI 40 TRACKER 13 MOULDI 64 TRACKER 13 MOULDI	223	7 STRING BOX 32 IN	2800W	3188.9W	1.13386
CAMPO 5	INVERTER 5	256 TRACKER 13 MOULDI 256 TRACKER 26 MOULDI	222	7 STRING BOX 32 IN	2800W	3184.6W	1.133789
TOTALPV		1600 TRACKER 13 MOULDI 290 TRACKER 26 MOULDI	1633	50 STRING BOX 32 IN 16 STRING BOX 16 IN	20000W	23551.9W	1.153587
BESS	INVERTER 7	4000W		4000W	8250.5W		
TOTALI					25500W		

- LEGENDA**

 -  CABINATO DI TRASFORMAZIONE CON INVERTER BT 15kW DC/ 0.8V AC / 30V AC MT
 -  CABINATO DI TRASFORMAZIONE CON INVERTER BT 15kW DC/ 0.8V AC / 30V AC MT
 -  CABINATO BATTERIE
 -  CABINATO BATTERIE
 -  LINEA UTENTE 15kW AC INTERRATA
 -  LINEA MT 15kW AC INTERRATA
 -  LINEA BT UTENTE 15kW DC INTERRATA
 -   STRING BOX 150V DC
 -  PISCINAZIONE
 -  CONFINE MATERIALIZZATO
 -  TRACKER 20 MODULI 0.55kW
 -  TRACKER 20 MODULI 0.55kW
 -  TRACKER 13 MODULI 0.55kW

 CARTELLINO IDENTIFICATIVO LINEA DI DISTRIBUZIONE (VEDI ELENCO CARTELLINI)

 POZZETTO MT 1.0x0.10x0.10 con chiusino in ghisa carbale

 POZZETTO BT 1.0x0.10x0.10 con chiusino in ghisa carbale

 TELECAMERA TVCC R

 APPACCOCHIO DI ILLUMINAZIONE LED IP 65

 APPACCOCHIO DI ILLUMINAZIONE LED IP 65

 POZZETTO IMPIANTI SPECIALI

 FASCE DI RISPETTO ELETTRODOTTO AT

 FASCE DI RISPETTO ELETTRODOTTO MT

 FASCE DI RISPETTO ELETTRODOTTO BT

 AREA ALLAGABILE CON TEMPO DI RITORNO 200 ANNI

 STRADE INTERNE AL CAMPO

[illegible]