
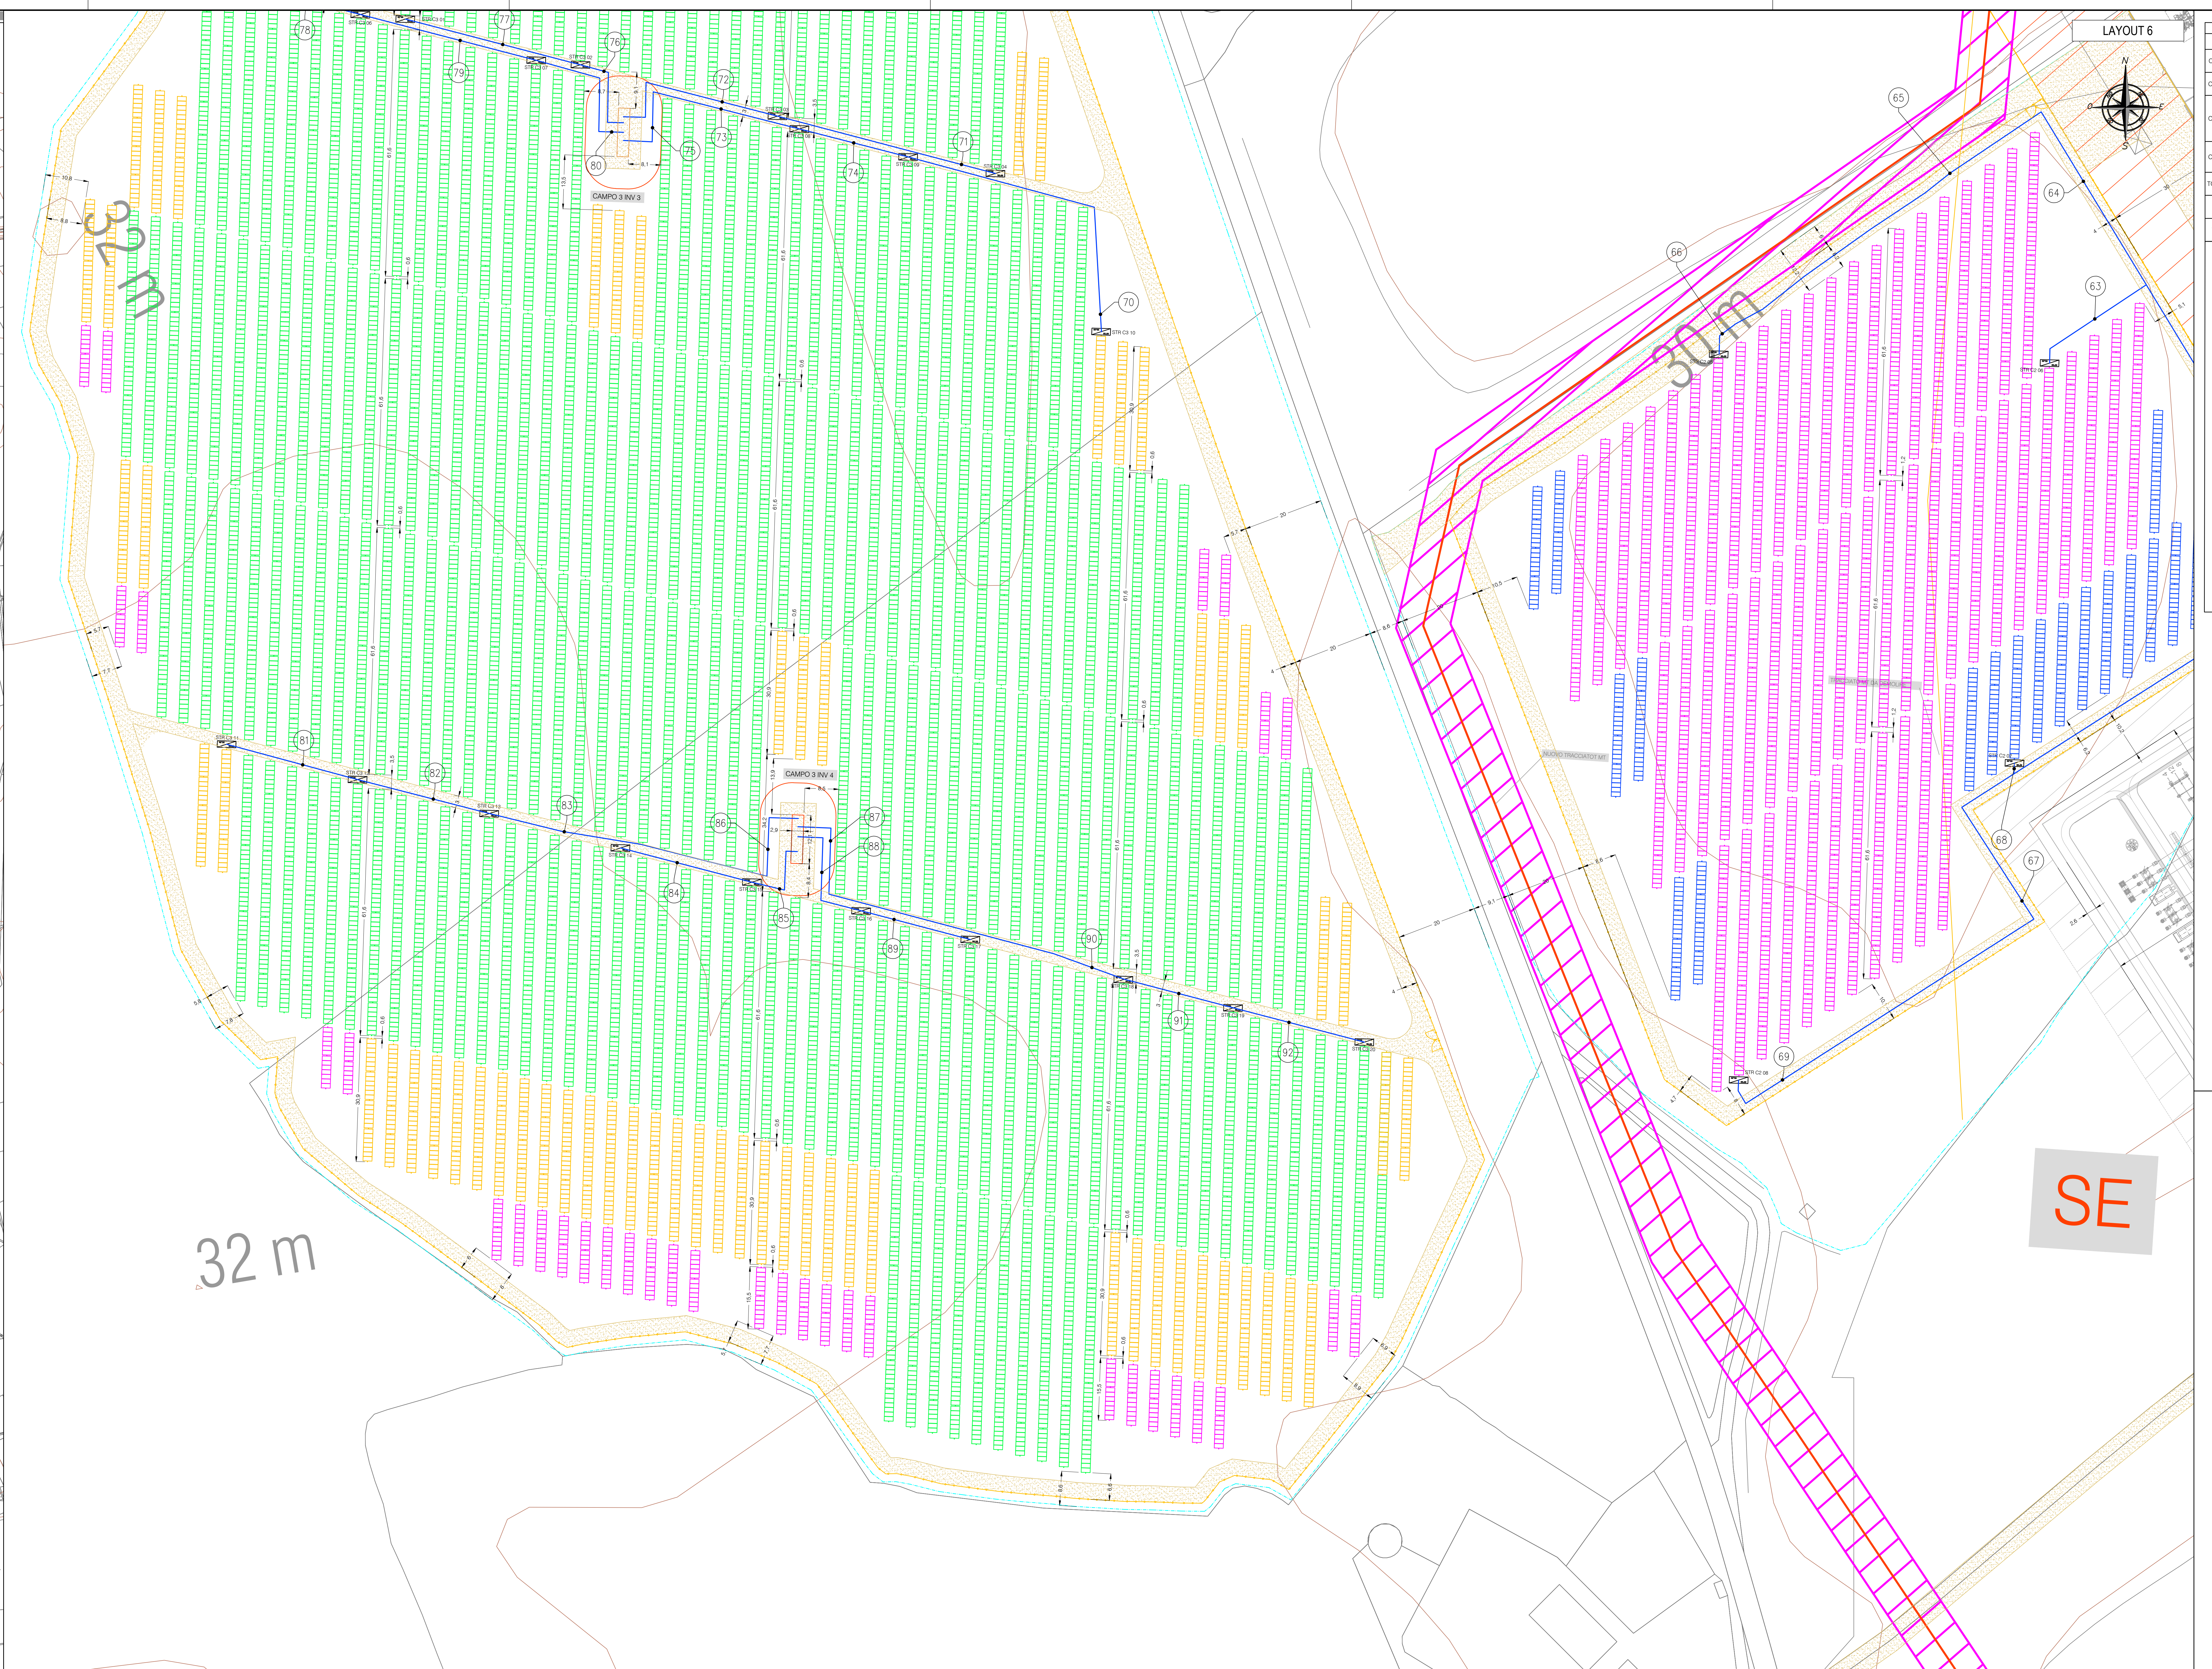


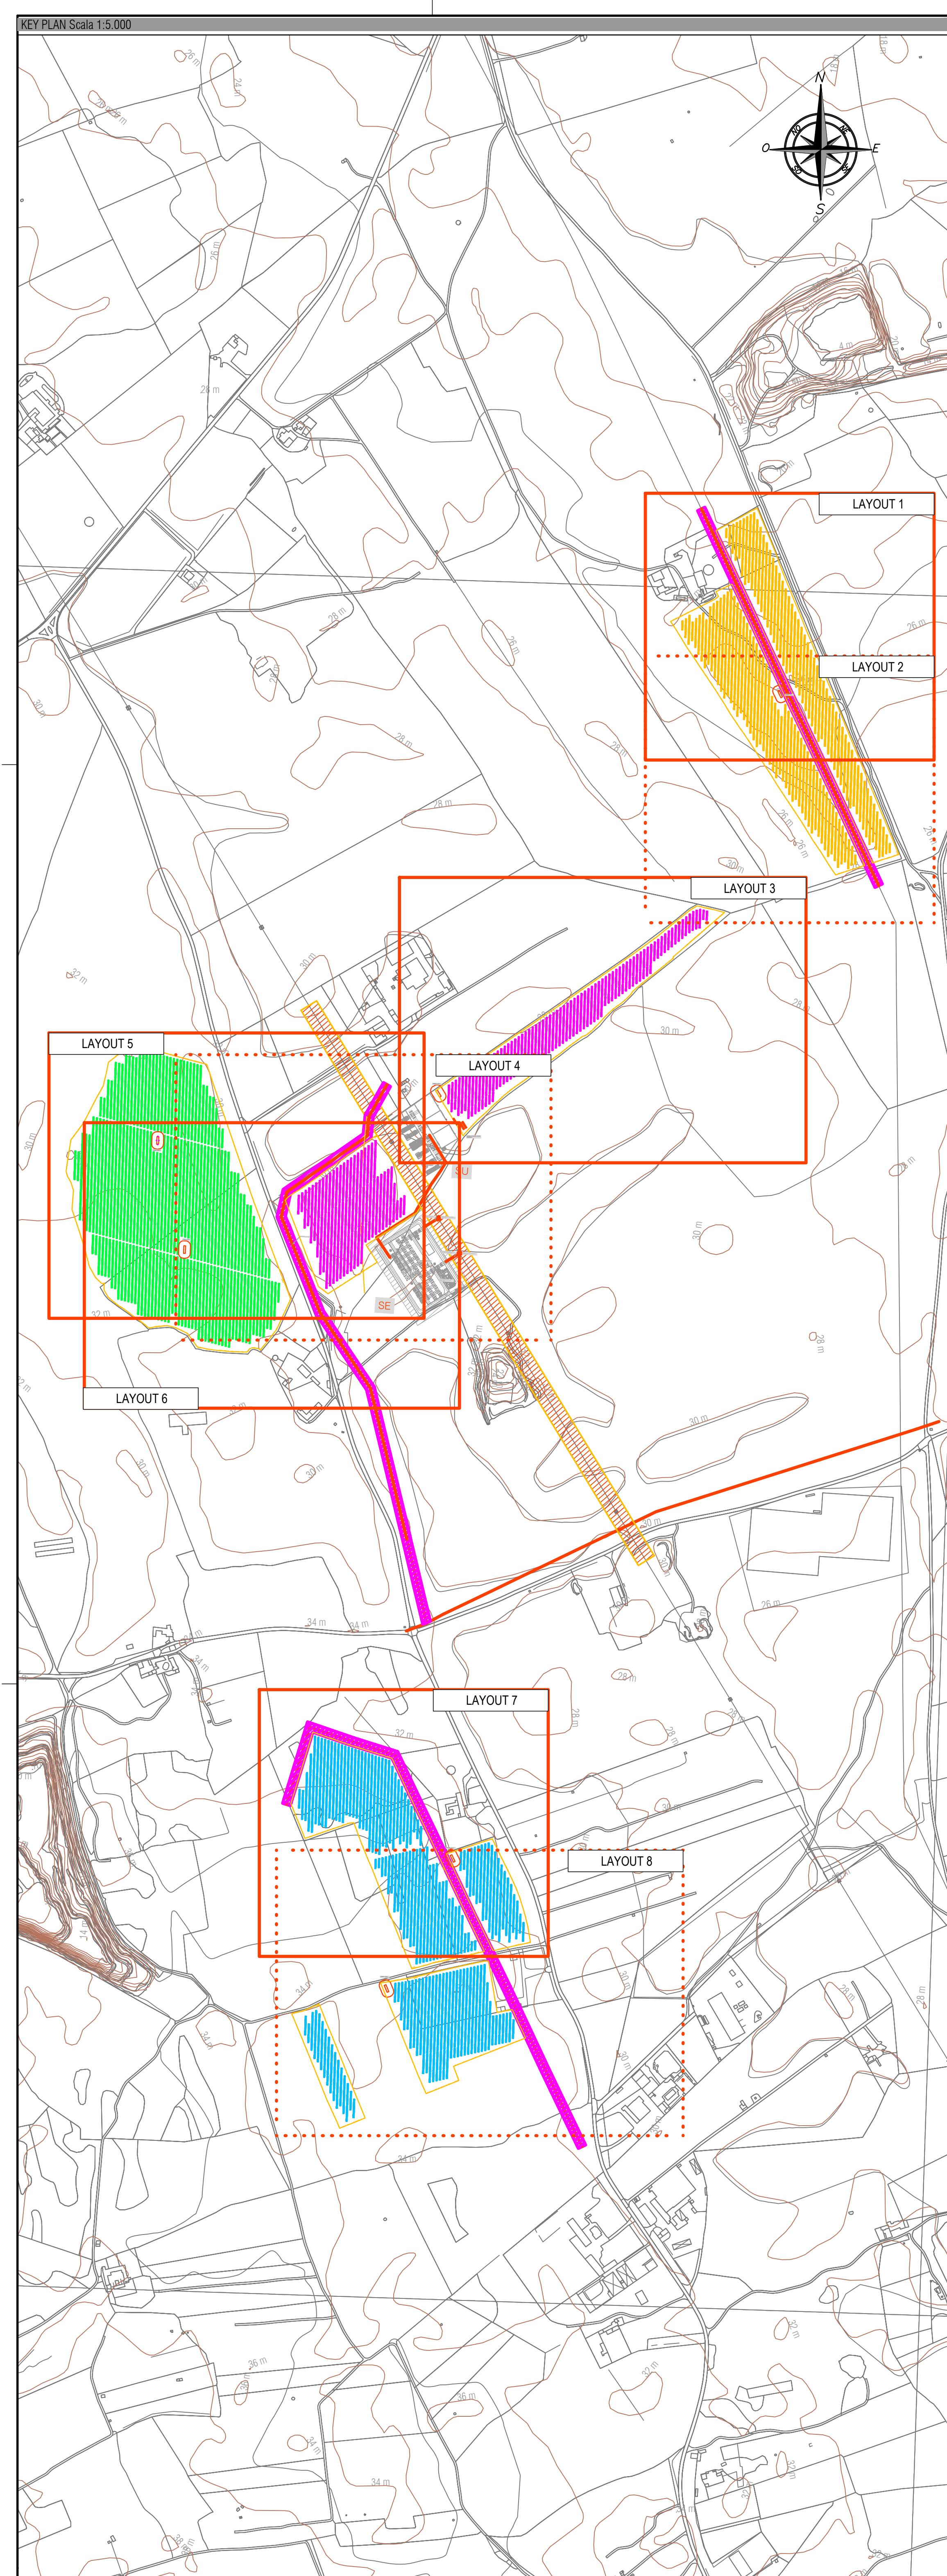

HE19.0040-LECCE 90 201900270 25 (MMV) - 23.3MM MODULI FV - 8.25MM BESS									
CAMPI	INVERTER	TRACKER	STRINGHE	STRING BOX	POTENZA INVERTE	POTENZA MODULI	POTENZA TOTALE	RAPPORTO SCALARE	
CAMPO 1	INVERTER 1	125 TRACKER 82 MODULI	337	10 STRING BOX 32 IN 1 STRING BOX 16 IN	4200kW	4619.1kW	1.147405		
		64 TRACKER 26 MODULI							
CAMPO 2	INVERTER 2	54 TRACKER 13 MODULI	256	8 STRING BOX 32 IN	2800kW	3646.8kW	1.302321		
		90 TRACKER 26 MODULI							
CAMPO 3	INVERTER 3	28 TRACKER 13 MODULI	298	9 STRING BOX 32 IN 1 STRING BOX 16 IN	4000kW	4261.6kW	1.003330		
		252 TRACKER 82 MODULI							
CAMPO 4	INVERTER 4	27 TRACKER 13 MODULI	298	9 STRING BOX 32 IN 1 STRING BOX 16 IN	4000kW	4261.6kW	1.003330		
		40 TRACKER 13 MODULI							
CAMPO 5	INVERTER 5	175 TRACKER 82 MODULI	337	10 STRING BOX 32 IN 1 STRING BOX 16 IN	2800kW	3188.9kW	1.138693		
		64 TRACKER 26 MODULI							
CAMPO 6	INVERTER 6	40 TRACKER 13 MODULI	232	9 STRING BOX 32 IN 1 STRING BOX 16 IN	2800kW	3174.9kW	1.133706		
		90 TRACKER 26 MODULI							
CAMPO 7	INVERTER 7	648 TRACKER 82 MODULI	1633	50 STRING BOX 32 IN 3 STRING BOX 16 IN	2000kW	23351.9kW	1.133687		
		280 TRACKER 26 MODULI							
CAMPO 8	INVERTER 8	165 TRACKER 13 MODULI							
TOTALI FV									
TOTALI BESS									
TOTALI									
LEGENDA									
CABINATO DI TRASFORMAZIONE CON INVERTER BT 15kV DC / 0.8kV AC / 30kV AC MT									
CABINATO DI TRASFORMAZIONE CON INVERTER BT 15kV DC / 0.8kV AC / 30kV AC MT									
CABINATO BATTERIE									
LINEA AT UTENTE 15kV AC INTERRATA									
LINEA AT UTENTE 30kV AC INTERRATA									
LINEA BT UTENTE 15kV DC INTERRATA									
STRING BOX 1500V DC									
RECINZIONE									
CONFINI MATERIALIZZATI									
TRACKER 82 MODULI 0.55kW									
TRACKER 26 MODULI 0.55kW									
TRACKER 13 MODULI 0.55kW									
CARTELLINO IDENTIFICATIVO LINEA DI DISTRIBUZIONE (VEDI ELENCO CARTELLINI)									
POZZETTO MT 1.0x1.0x1.00 con chiusura in ghisa carabile									
POZZETTO BT 1.0x1.0x1.00 con chiusura in ghisa carabile									
TELECAMERA TVCC R									
APPARECCHIO DI ILLUMINAZIONE LED IP 65									
APPARECCHIO DI ILLUMINAZIONE LED IP 65									
POZZETTO IMPIANTI SPECIALI									
FASCE DI RISPETTO ELETTRICODOTTO AT									
FASCE DI RISPETTO ELETTRICODOTTO MT									
FASCE DI RISPETTO ELETTRICODOTTO BT									
AREA ALLAGIABILE CON TEMPO DI RITORNO 200 ANNI									
STRADE INTERNE AL CAMPO									