
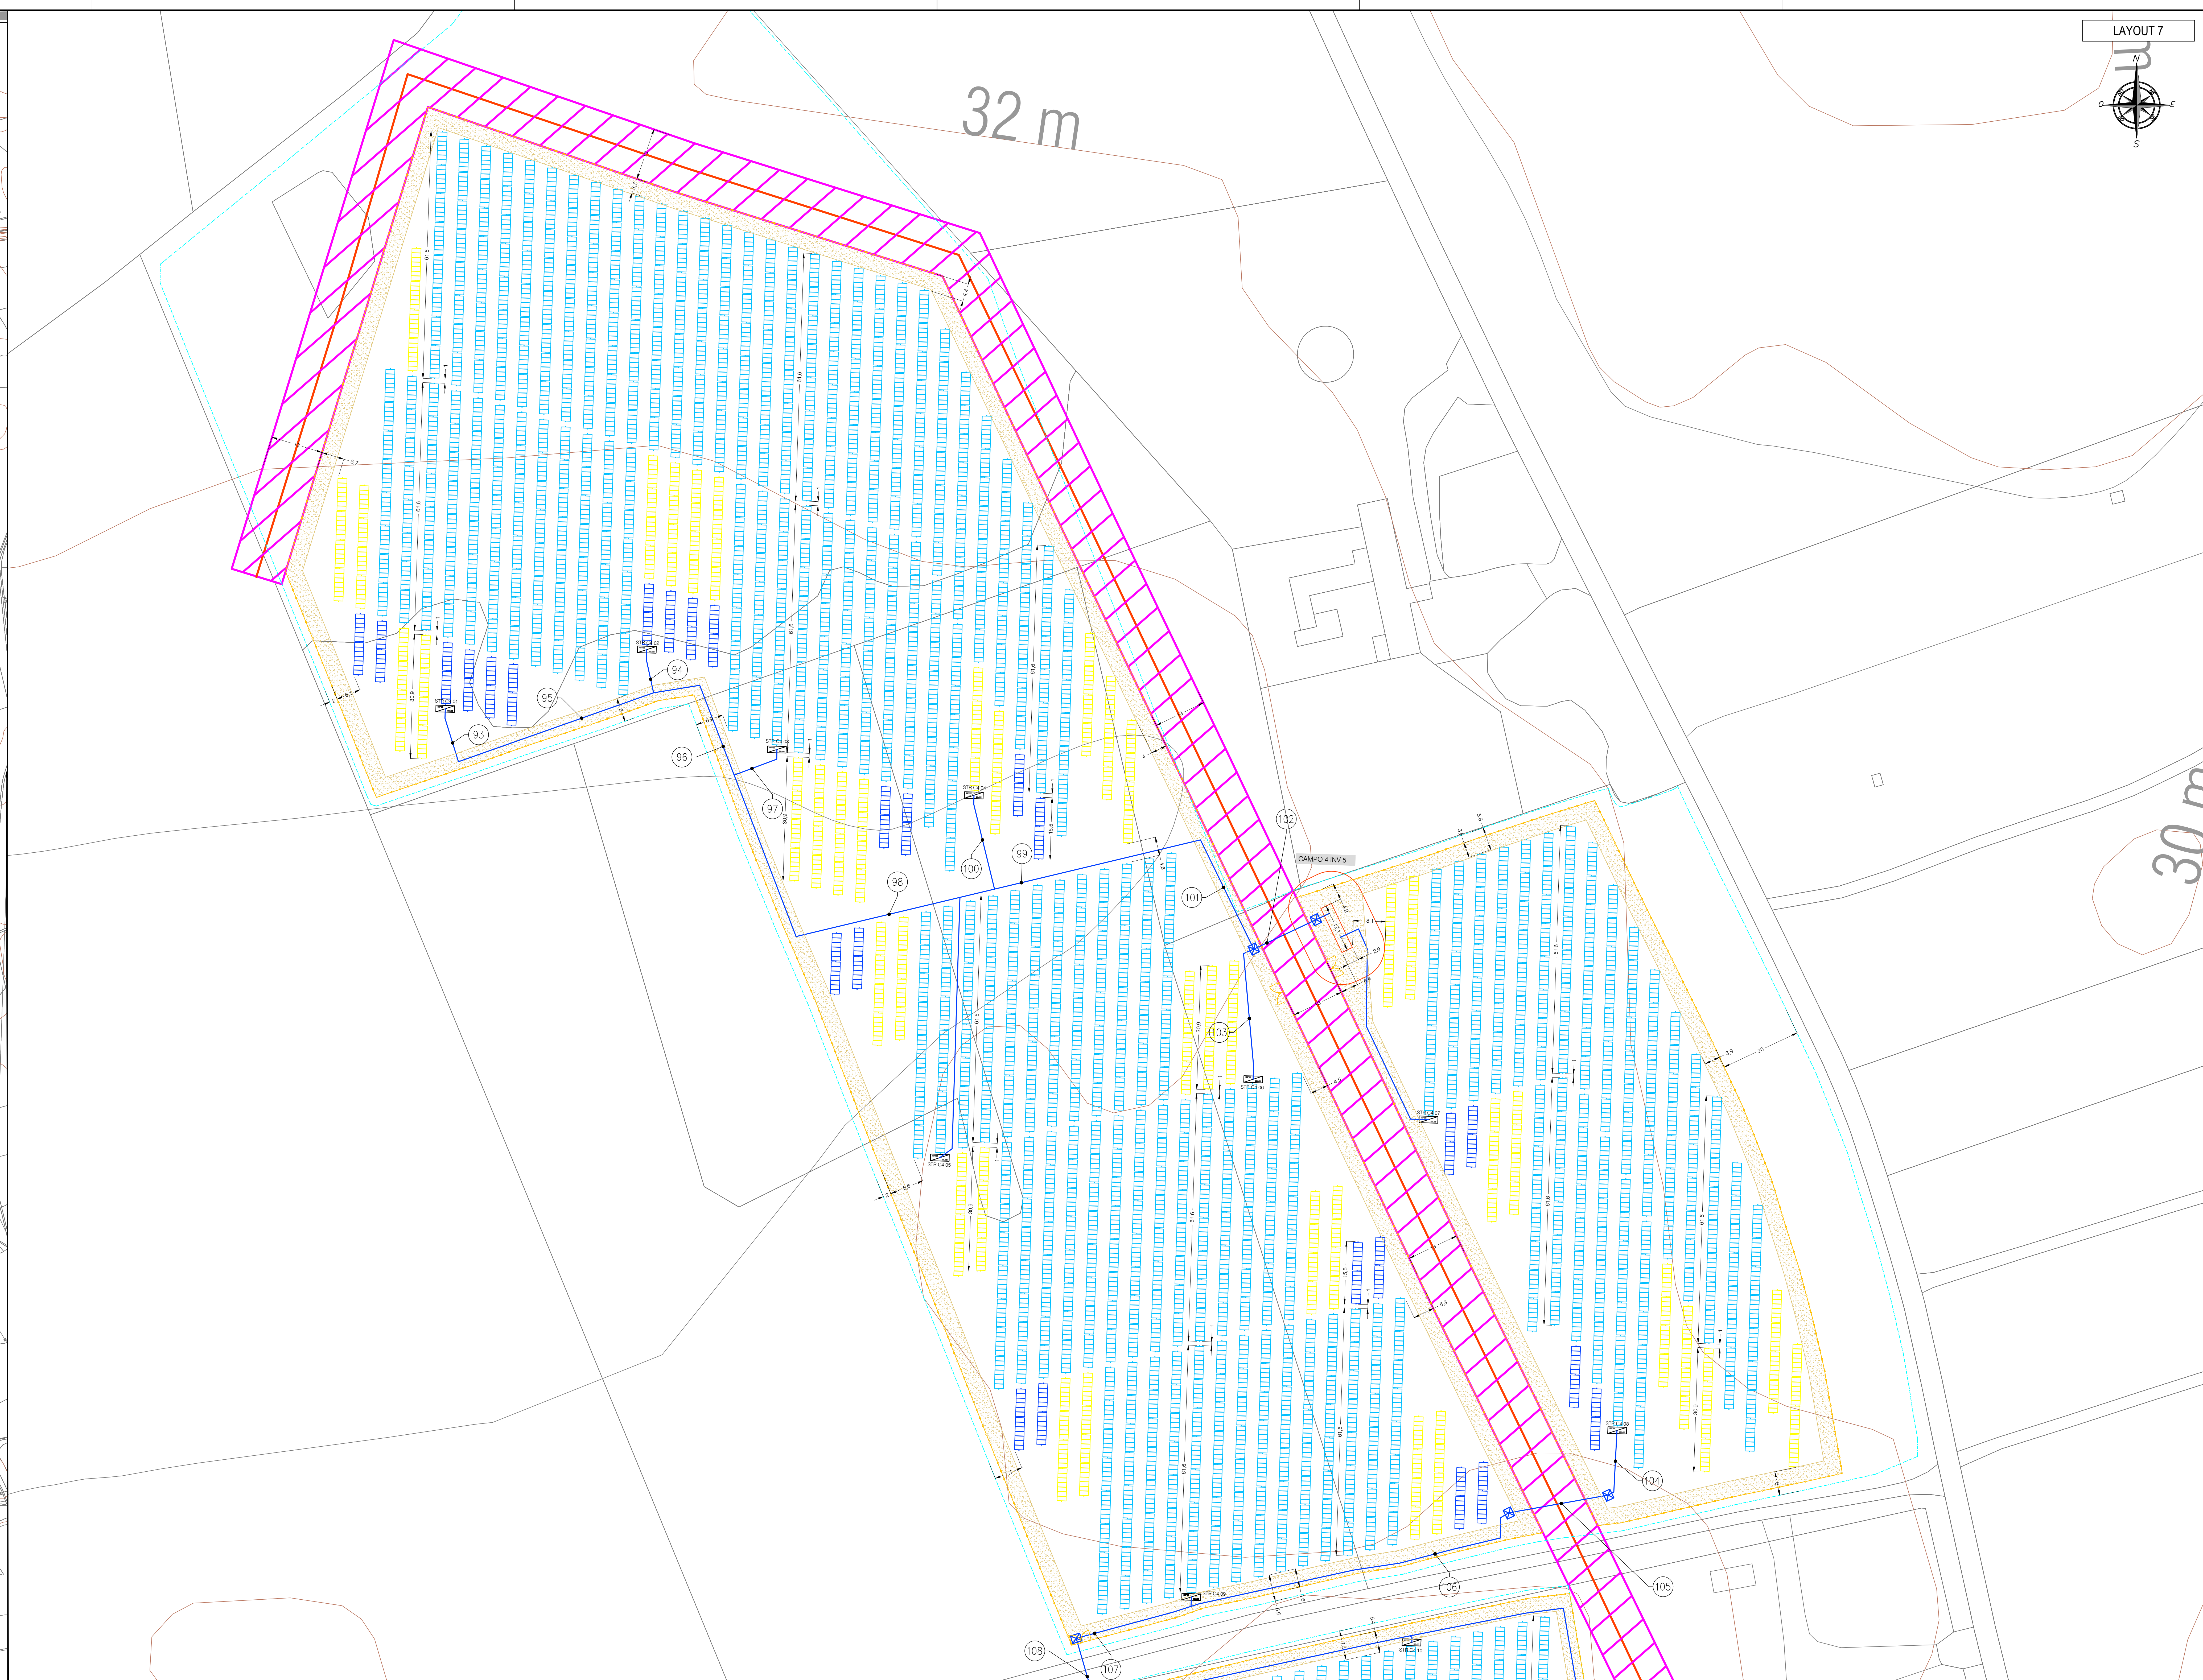


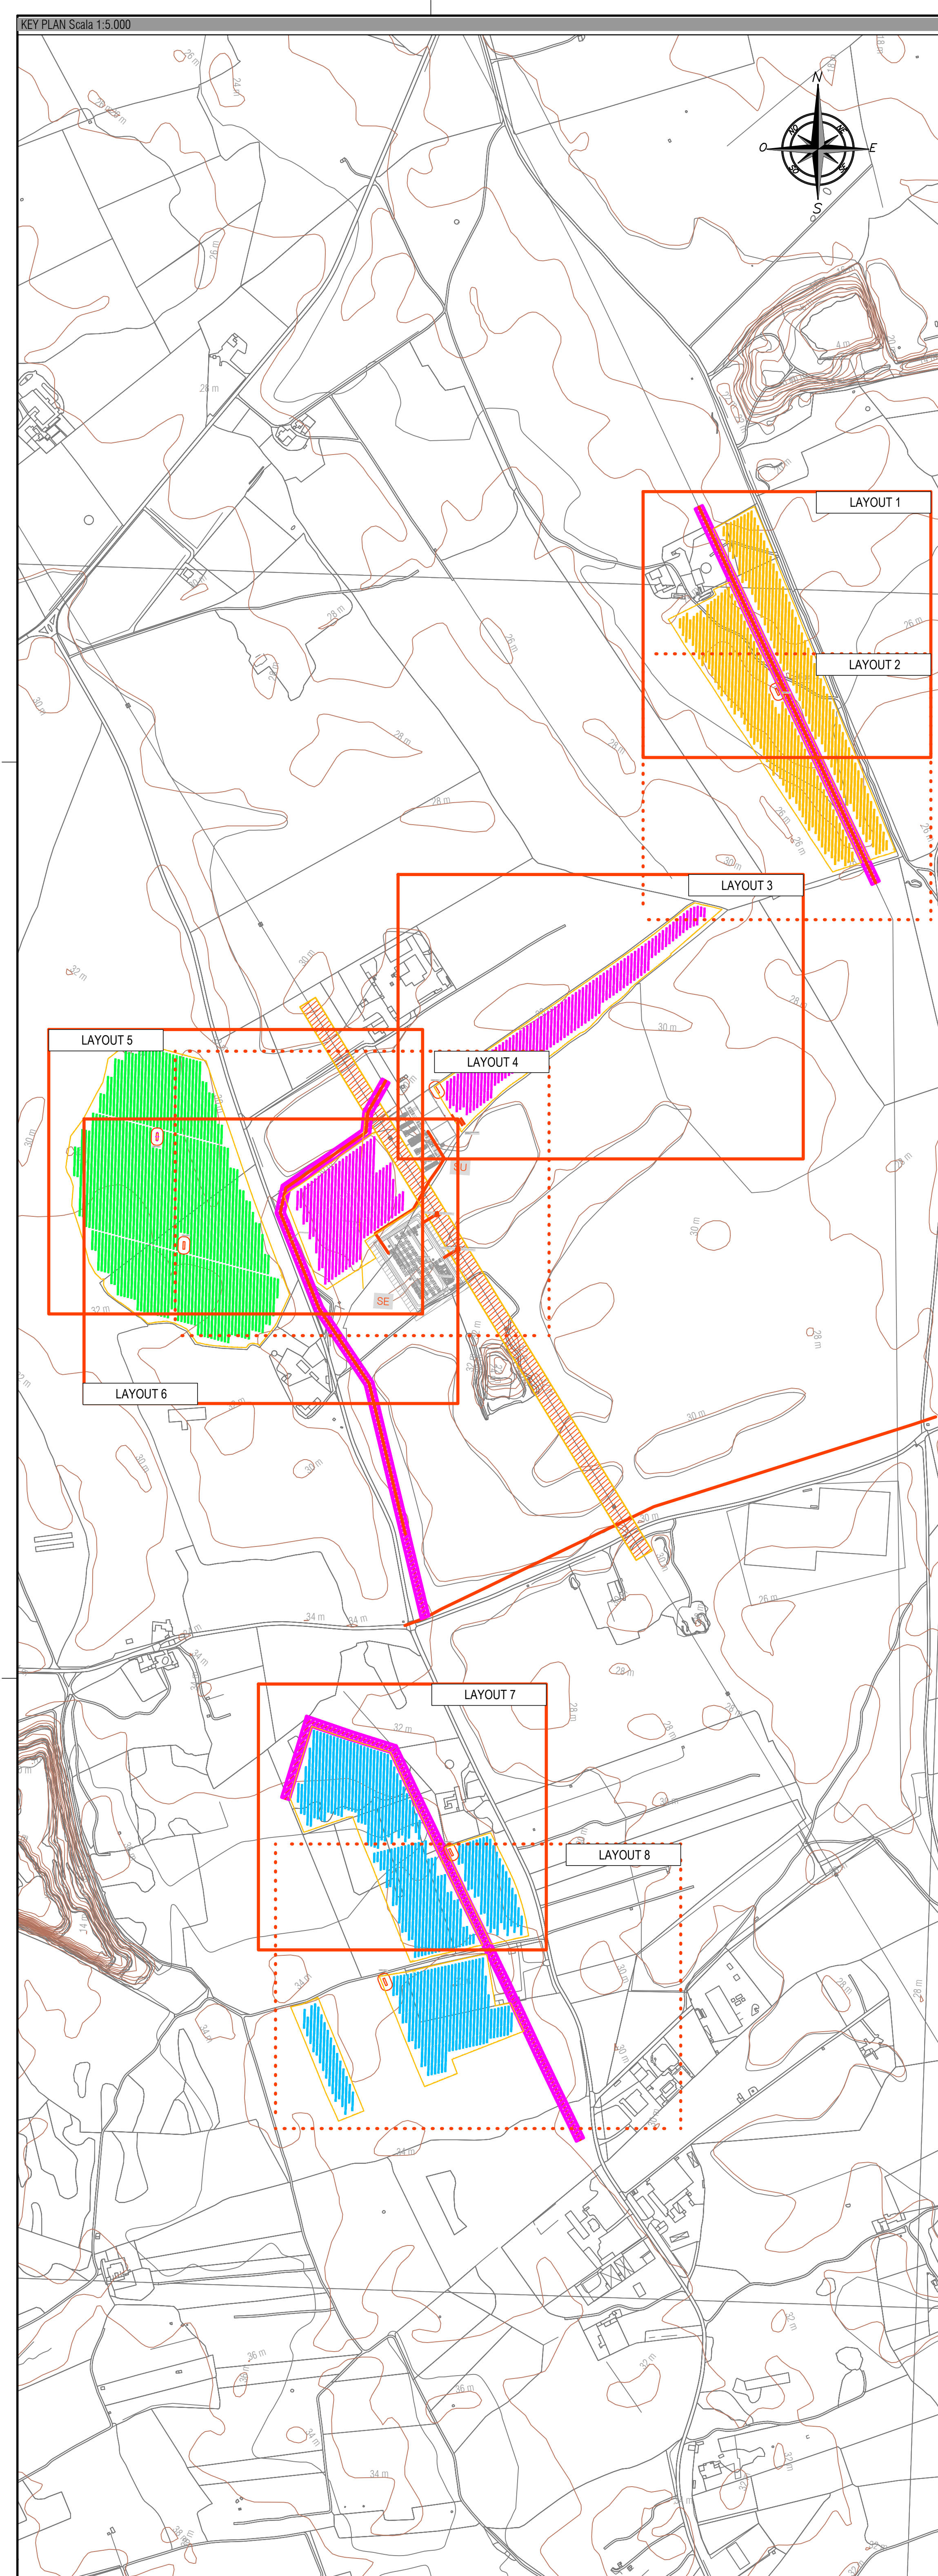

HE19.0040-LECCE 90 2019002070 25 (MW) - 23.3MW MODULI FV - 8.25MW BESS									
CAMP1	INVERTER	TRACKER	STRINGHE	STRING BOX	POTENZA INVERTE	POTENZA INVERTE	POTENZA INVERTE	POTENZA INVERTE	RAPPORTO DC/AC
CAMP1	INVERTER 1	125 TRACKER 82 MODULI	337	10 STRING BOX 32 IN 1 STRING BOX 16 IN	4000W	4000W	4000W	4000W	1.14745
		64 TRACKER 26 MODULI							
CAMP2	INVERTER 2	90 TRACKER 82 MODULI	255	8 STRING BOX 32 IN	2800W	2800W	2800W	2800W	1.302321
		26 TRACKER 26 MODULI							
CAMP3	INVERTER 3	252 TRACKER 82 MODULI	298	9 STRING BOX 32 IN 1 STRING BOX 16 IN	4000W	4000W	4000W	4000W	1.005330
		72 TRACKER 26 MODULI							
CAMP4	INVERTER 4	175 TRACKER 82 MODULI	237	7 STRING BOX 32 IN	2800W	2800W	2800W	2800W	1.138893
		64 TRACKER 26 MODULI							
CAMP5	INVERTER 5	465 TRACKER 82 MODULI	222	7 STRING BOX 32 IN	2800W	2800W	2800W	2800W	1.133786
		250 TRACKER 26 MODULI							
TOTALI FV		1633	30	90 STRING BOX 32 IN 3 STRING BOX 16 IN	20000W	23351.9kW	1.133587		
BESS INVERTER 7					4000W	8250.0kW			
TOTALI					20000W				

LEGENDA

CABINATO DI TRASFORMAZIONE CON INVERTER BT 1.5W DC / 0.8V AC / 30V AC MT

CABINATO DI TRASFORMAZIONE CON INVERTER BT 1.5W DC / 0.8V AC / 30V AC MT

CABINATO BATTERIE

CABINATO BATTERIE

LINEA AT UTENTE 15KV AC INTERRATA

LINEA AT UTENTE 30KV AC INTERRATA

LINEA BT UTENTE 15KV DC INTERRATA



STRING BOX 1500V DC

RECINZIONE

CONFINI MATERIALIZZATI

TRACKER 82 MODULI 0.55W

TRACKER 26 MODULI 0.55W

TRACKER 13 MODULI 0.55W

CARTELLINO IDENTIFICATIVO LINEA (O DISTRIBUZIONE) (VEDI ELENCO CARTELLINI)

POZZETTO MT 1.0x1.0x1.00 con chiusura in ghisa castabile

POZZETTO BT 1.0x1.0x1.00 con chiusura in ghisa castabile

TELECAMERA TVCC-R

APPARECCHIO DI ILLUMINAZIONE LED IP 65

APPARECCHIO DI ILLUMINAZIONE LED IP 65

POZZETTO IMPIANTI SPECIALI

FASCE DI RISPETTO ELETTRICODOTTO AT

FASCE DI RISPETTO ELETTRICODOTTO MT

FASCE DI RISPETTO ELETTRICODOTTO BT

AREA ALLAGABILE CON TEMPO DI RITORNO 200 ANNI

STRADE INTERNE AL CAMPO



PROFONTE:
HEPVI S.R.L.
via Aldo Moro, 150/A - 38121 Trento (TN)
hepv10en@gmail.it



CONTRATTORE:
EHM Solar
via Aldo Moro, 150/A - 38121 Trento (TN)
tel. +39 0461 172720
www.ehm-solar.it



PROGETTISTA:
Heliopolis
via Aldo Moro, 150/A - 38121 Trento (TN)
tel. +39 0461 172720
www.heliopolis.it

AMBIENTE IDRAULICA STRUTTURE

STUDI ARCHITETTONICI

STUDI PEDAGOGICI

STUDI TOPOGRAFICI E STUDI GEOLOGICI

COLLABORATORI: Grandi per il Sud

STUDI PEDAGOGICI

STUDI TOPOGRAFICI E STUDI GEOLOGICI

CONSULENZA LEGALE

STUDI TOPOGRAFICI E STUDI GEOLOGICI

OGGETTO:
IMPIANTO CON PERCORSO CAVI BT
LAYOUT 7

REVISIONE:
0 01/2022 Emissione

ELABORATO:
M. Giovi

VERIFICATO:
A. Albi

VALIDATO:
M. Giovi

DATA:
MARZO 2022

REVISIONE:
01/2022

VALIDATO:
M. Giovi

QUESTO DOCUMENTO NON DEVE ESSERE COPIATO, RIPRODOTTO O ALTRIMENTI PUBBLICATO IN TUTTO O IN PARTE SENZA CONSENSO SCRITTO DELLO STUDIO DI INGEGNERIA E ARCHITETTURA DGE PL07_13

QUESTO DOCUMENTO NON DEVE ESSERE COPIATO, RIPRODOTTO O ALTRIMENTI PUBBLICATO IN TUTTO O IN PARTE SENZA CONSENSO SCRITTO DELLO STUDIO DI INGEGNERIA E ARCHITETTURA DGE PL07_13