


LAYOUT 2

CAMPI	INVERTER	TRACKER	STRINGHE	STRING BOX	POTENZA AMMESSA	POTENZA INSTALLATA	RAPPORTO SCALARE
CAMPO 1	INVERTER 1	123 TRACKER 32 MODULI 64 TRACKER 26 MODULI 55 TRACKER 13 MODULI	337	10 STRING BOX 32 IN 1 STRING BOX 16 IN	4200kW	4819 kW	1.147435
CAMPO 2	INVERTER 2	86 TRACKER 32 MODULI 50 TRACKER 26 MODULI 26 TRACKER 13 MODULI	255	8 STRING BOX 32 IN	2800kW	3545 kW	1.30321
CAMPO 3	INVERTER 3	201 TRACKER 32 MODULI 77 TRACKER 26 MODULI 40 TRACKER 13 MODULI	296	9 STRING BOX 32 IN 1 STRING BOX 16 IN	4000kW	4261 kW	1.065350
CAMPO 4	INVERTER 4	175 TRACKER 32 MODULI 64 TRACKER 26 MODULI 62 TRACKER 13 MODULI	223	7 STRING BOX 32 IN	2800kW	3188 kW	1.138691
CAMPO 5	INVERTER 5	648 TRACKER 32 MODULI 250 TRACKER 26 MODULI 183 TRACKER 13 MODULI	633	50 STRING BOX 32 IN 3 STRING BOX 16 IN	20600kW	23351 kW	1.133587
TOTALI PV							
BESS	INVERTER 7				4000kW	8220 kW	
TOTALI					29000kW		

- LEGENDA
- CABINATO DI TRASFORMAZIONE CON INVERTER BT 1.5kV DC / 0.8 kV AC / 30kV AC MT
 - CABINATO DI TRASFORMAZIONE CON INVERTER BT 1.5kV DC / 0.8 kV AC / 30kV AC MT
 - CABINATO BATTERIE
 - CABINATO BATTERIE
 - LINEA AT UTENTE 10kV AC INTERRATA
 - LINEA MT UTENTE 30kV AC INTERRATA
 - LINEA BT UTENTE 1.5kV DC INTERRATA
 - STRING BOX 1500V DC
 - RECINZIONE
 - CONFINI MATERIALIZZATI
 - TRACKER 32 MODULI 0.55kW
 - TRACKER 26 MODULI 0.55kW
 - TRACKER 13 MODULI 0.55kW
 - CARTELLINO IDENTIFICATIVO LINEA DI DISTRIBUZIONE (VEDI ELENCO CARTELLINI)
 - POZZETTO MT 1.00x1.00 con chiusino in ghisa carabile
 - POZZETTO BT 1.00x1.00 con chiusino in ghisa carabile
 - TELECAMERA TVCC IR
 - APPARECCHIO DI ILLUMINAZIONE LED IP 65
 - APPARECCHIO DI ILLUMINAZIONE LED IP 65
 - POZZETTO IMPIANTI SPECIALI
 - FASCE DI RISPETTO ELETTRODOTTO AT
 - FASCE DI RISPETTO ELETTRODOTTO MT
 - FASCE DI RISPETTO ELETTRODOTTO BT
 - AREA ALLAGIABILE CON TEMPO DI RITORNO 200 ANNI
 - STRADE INTERNE AL CAMPO

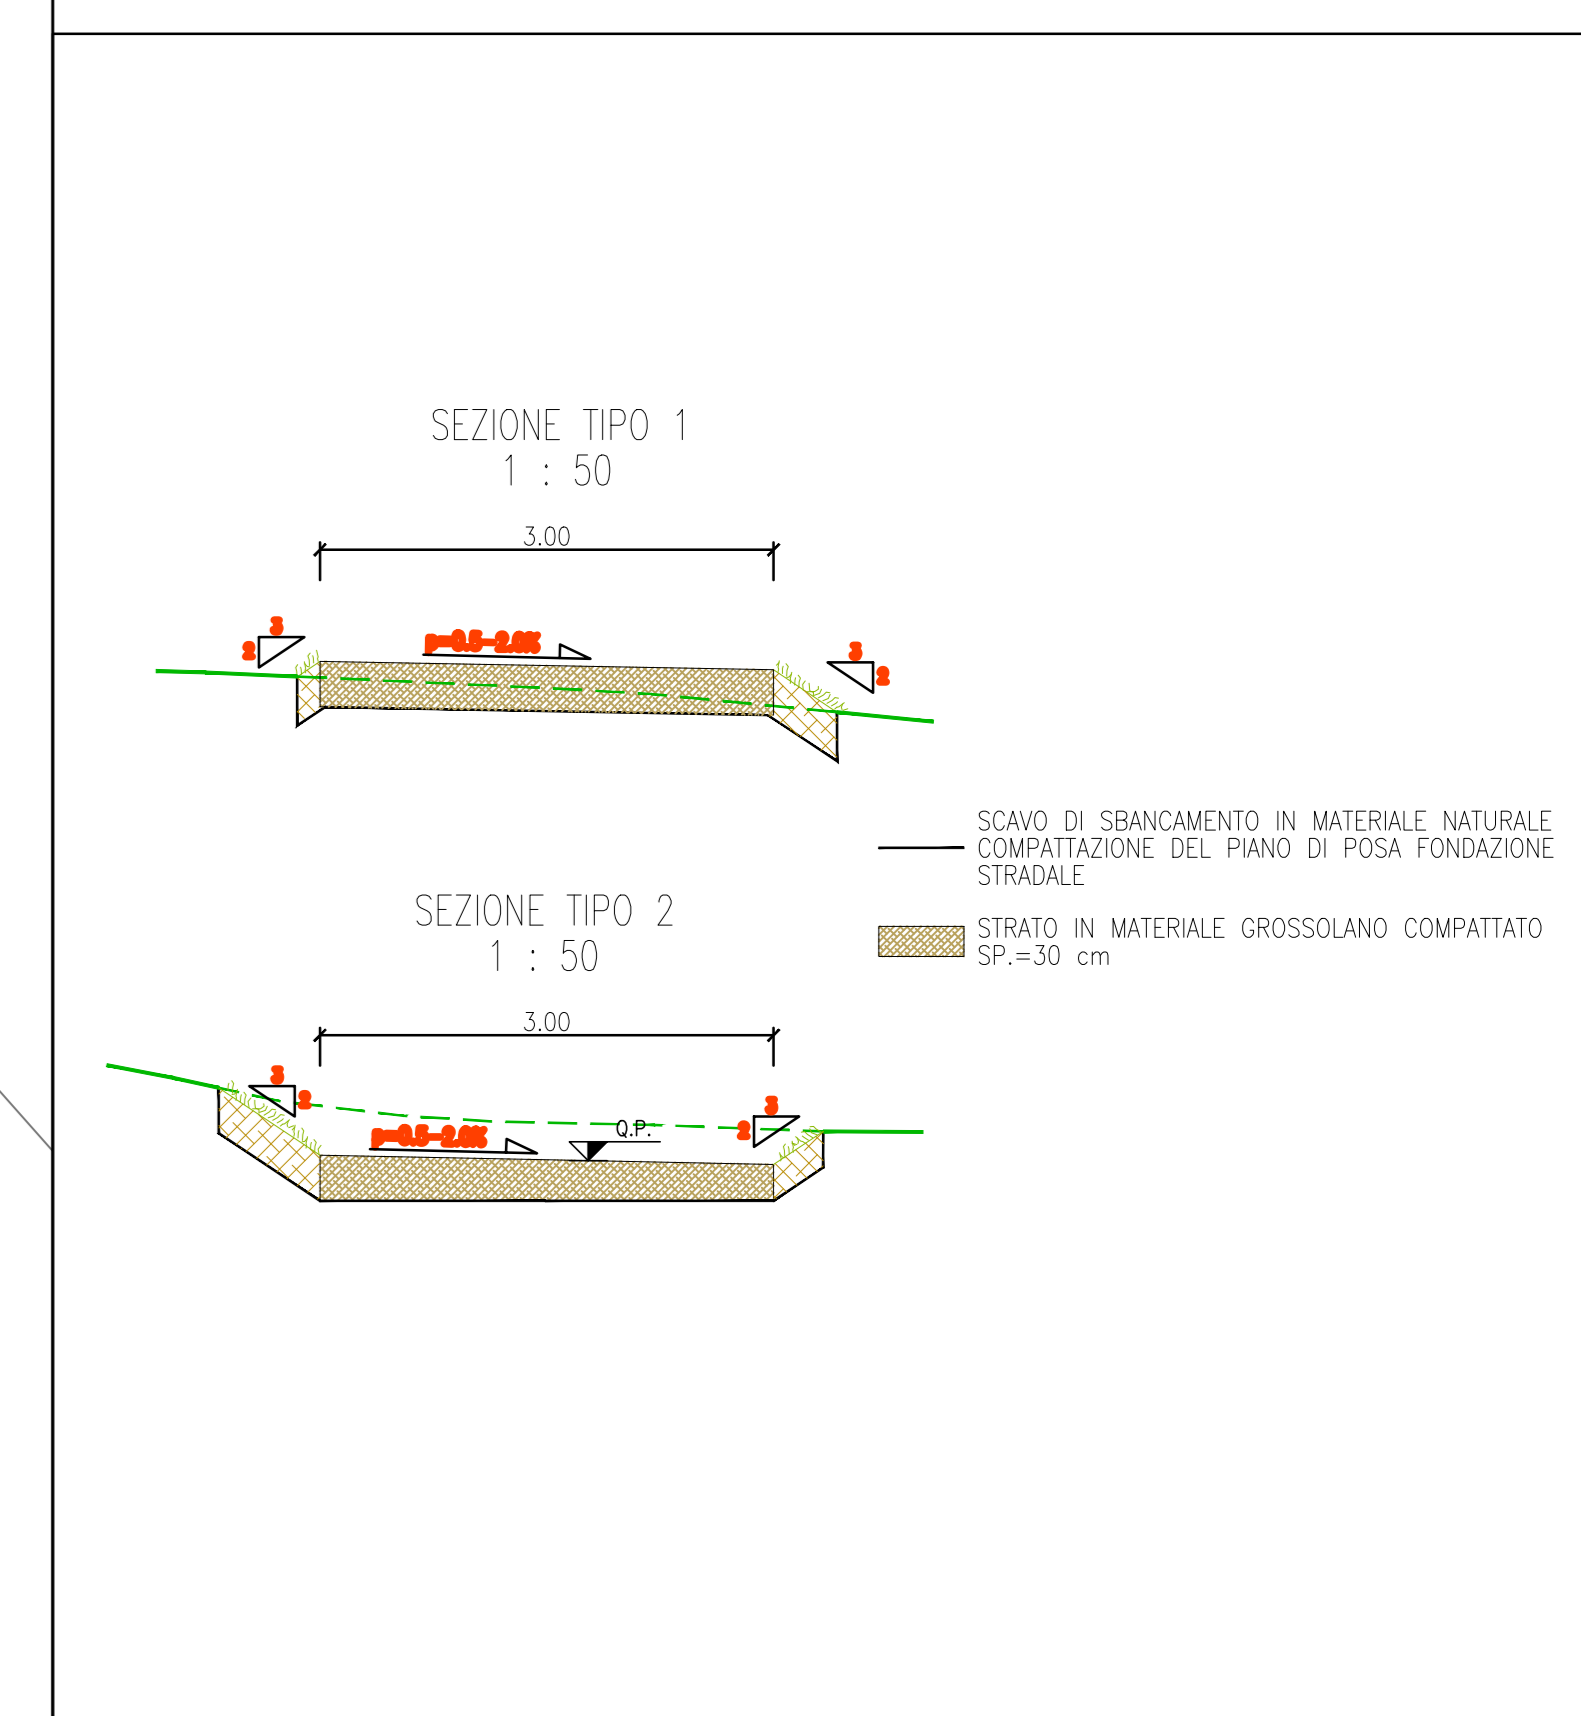

PROFONITORE:
HEPV10 S.R.L.
via Aldo Moro, 150/A - 38121 Trento (TN)
hepv10@regmail.it










OGGETTO:
P.L. 11/000
P.L. 11/000
LAYOUT 2

SCALA:
1:1.000
NOVE FILE
BUBBY14_ElaboratoGrafico_06_02_PDF

DATA:
MARZO 2022
TAVOLA:
DST.PL02

N. REV. DATA REVISIONE ELABORATO VERIFICATO VALIDATO
0 03/2022 Emesso M. Grassi A. Albusi N. Zappà

QUESTO DOCUMENTO NON DEVE ESSERE RIPRODOTTO O TRAMISSE IN TUTTA O IN PARTE SENZA IL CONSENSO DELLO STUDIO DI INGEGNERIA HEPV10 S.R.L. E DELL'INGEGNERIA CRONIDE DESIGN.