


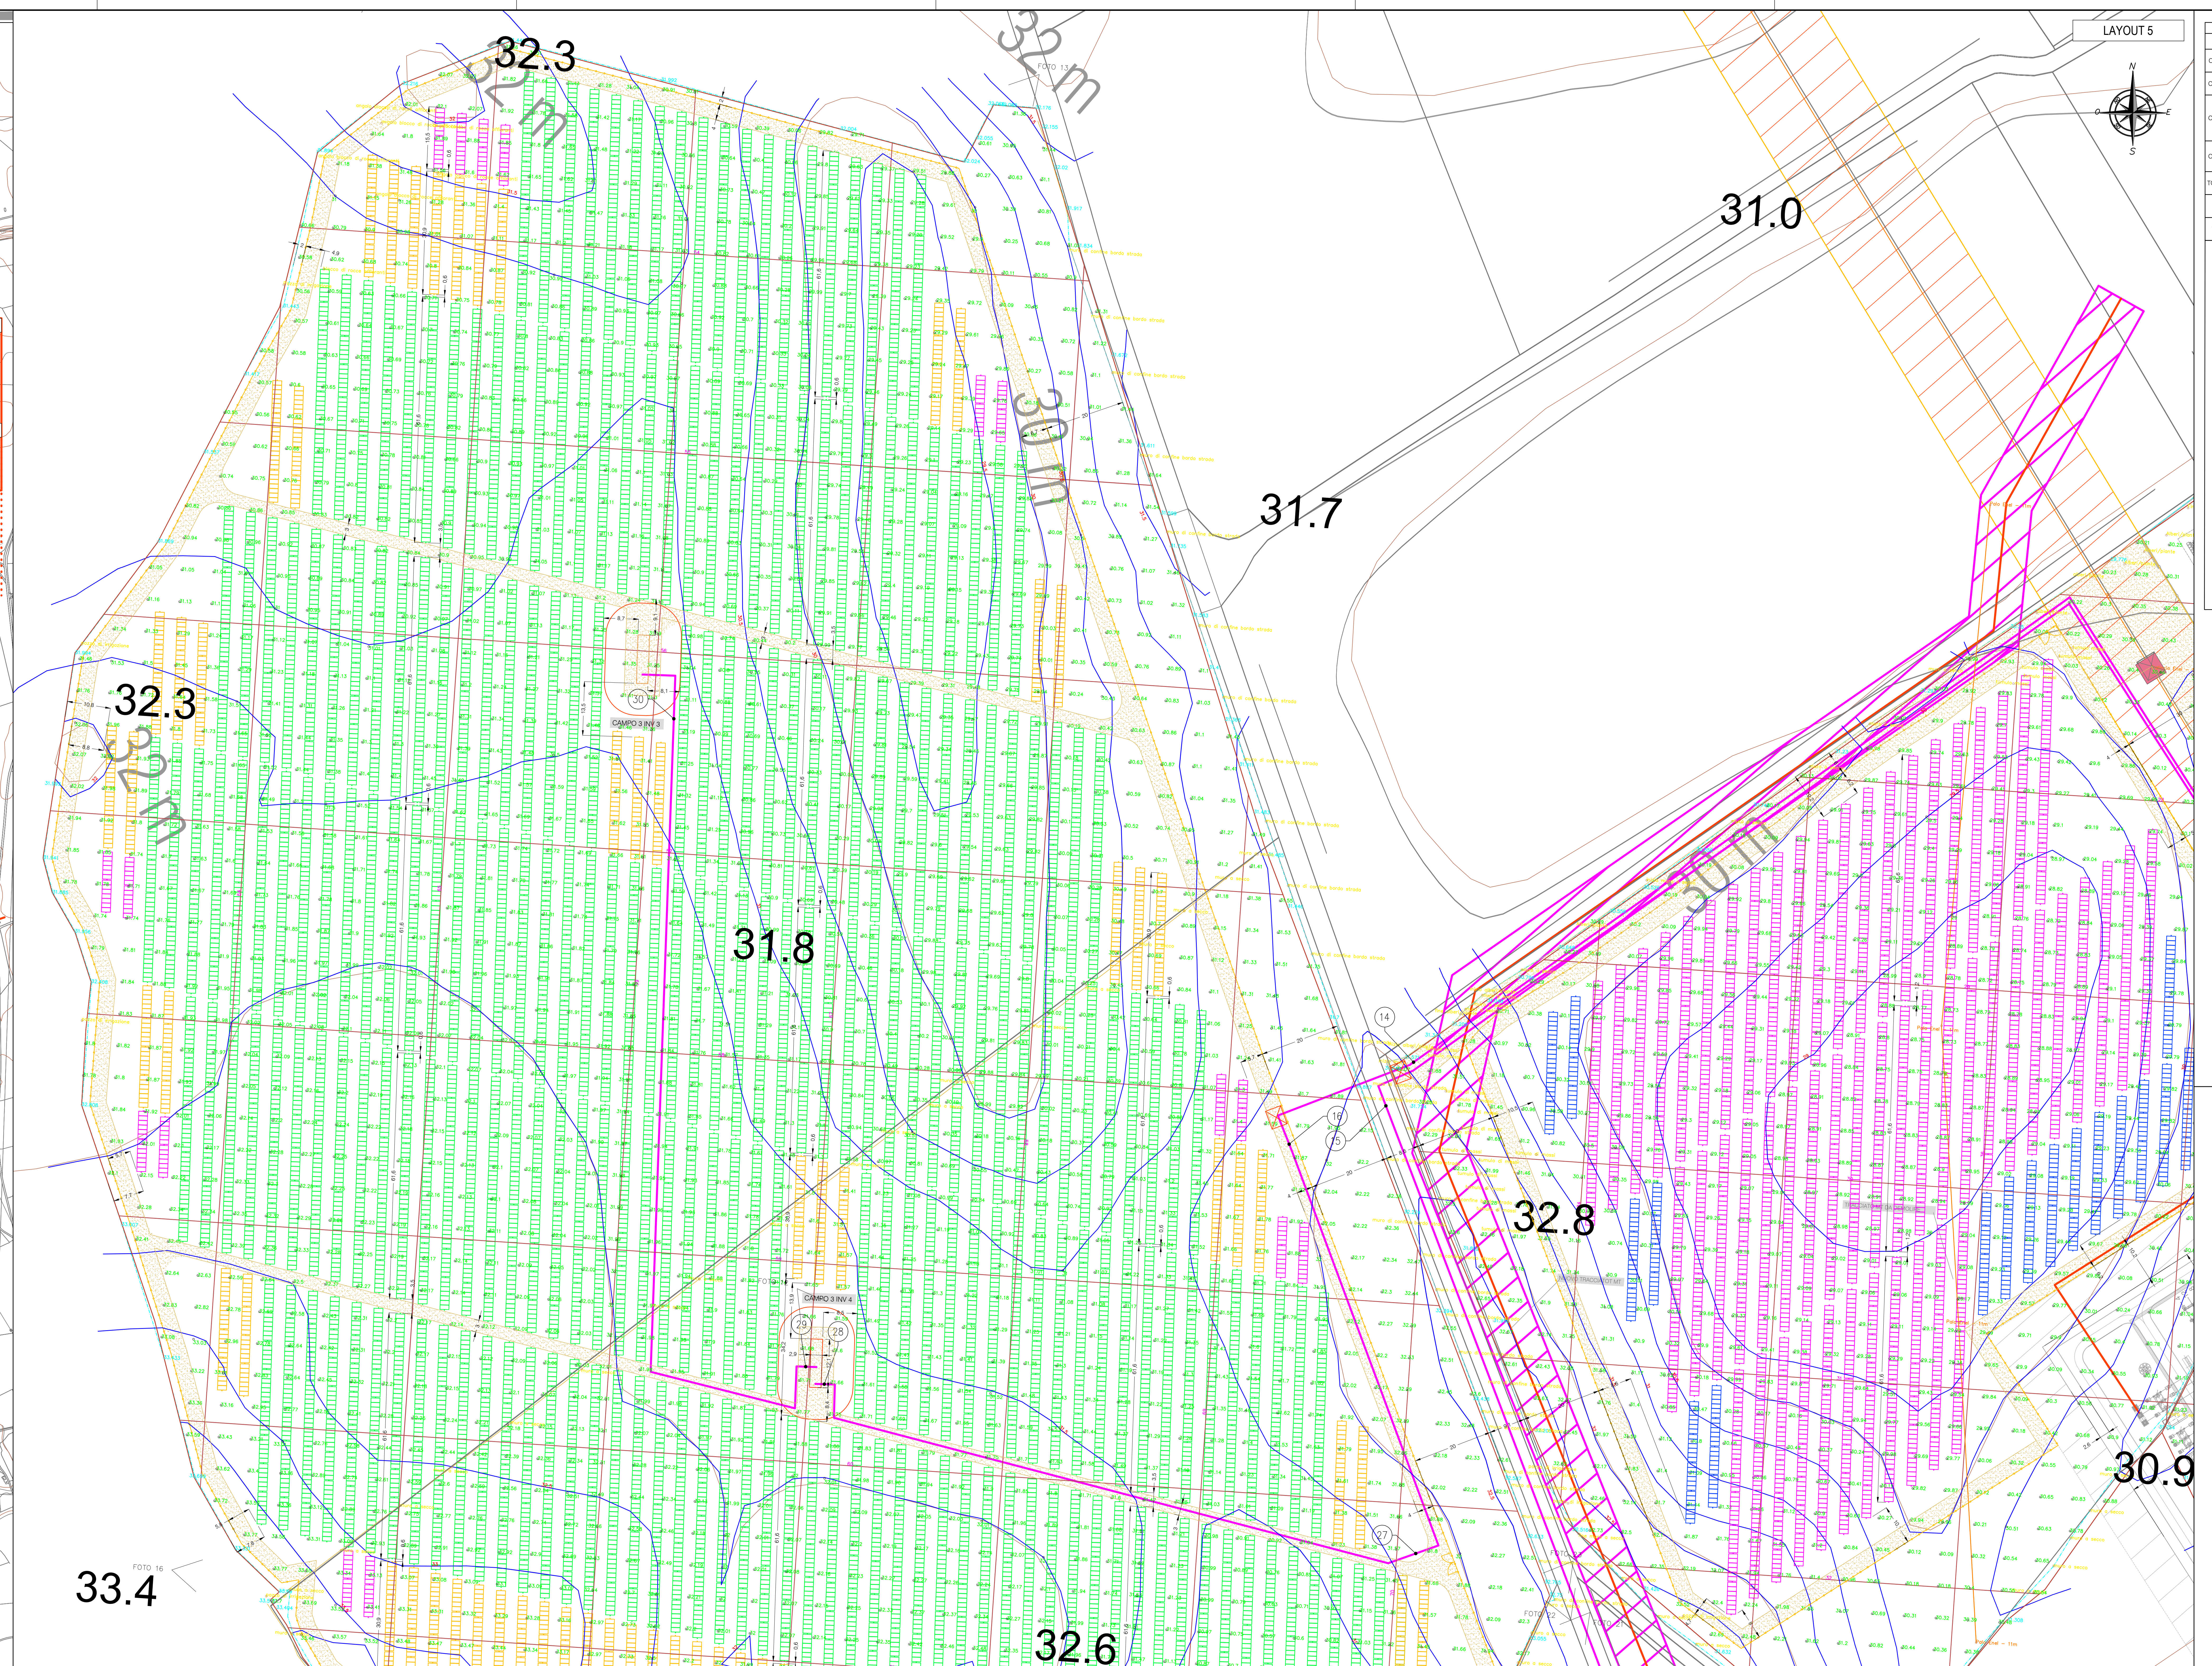

HE10.0040.LECCE 90 201900270 25 (MW) - 23 3MW MODULI FV - 8.25MW BESS							
CAMPI	INVERTER	TRACKER	STRINGHE	STRING BOX	POTENZA INVERSA	POTENZA INSTALLATA	SUPPORTO SCDC
AMPO 1	INVERTER 1	123 TRACKER 32 MODULI 64 TRACKER 16 MODULI 34 TRACKER 16 MODULI	837	10 STRING BOX 32 IN 1 STRING BOX 16 IN	4200kW	4819.10kW	1.147465
	INVERTER 2	50 TRACKER 20 MODULI 30 TRACKER 10 MODULI	255	8 STRING BOX 32 IN	2800kW	3646.90kW	1.302321
	INVERTER 3	252 TRACKER 32 MODULI 12 TRACKER 16 MODULI 40 TRACKER 14 MODULI	296	9 STRING BOX 32 IN 1 STRING BOX 16 IN	4000kW	4261.40kW	1.065590
AMPO 2	INVERTER 4	115 TRACKER 16 MODULI 64 TRACKER 16 MODULI 40 TRACKER 16 MODULI	223	7 STRING BOX 32 IN	2800kW	3188.90kW	1.138863
	INVERTER 6	646 TRACKER 32 MODULI 200 TRACKER 16 MODULI 182 TRACKER 16 MODULI	1033	30 STRING BOX 32 IN 9 STRING BOX 16 IN	30000kW	23351.96kW	1.133287
TOTALI FV							
BESS	INVERTER 7				4400kW	8250.00kW	
TOTALI					25000kW		

LEGENDA	
	CABINATO DI TRASFORMAZIONE CON INVERTER BT 150V AC / 330V AC MT
	CABINATO DI TRASFORMAZIONE CON INVERTER BT 150V DC / 330V AC MT
	CABINATO BATTERIE
	CABINATO BATTERIE
	LINEA MT UTENTE 150V AC INTERATA
	LINEA MT UTENTE 330V DC INTERATA
	LINEA BT UTENTE 150V DC INTERATA
	STRING BOX 1500V DC
	CONFINI MATERIALIZZATO
	TRACKER 32 MODULI 55MW
	TRACKER 26 MODULI 55MW
	TRACKER 13 MODULI 55MW
	CARTELLINO IDENTIFICATIVO LINEA DI DISTRIBUZIONE (VEDI LEGGENDA CARTELLINI)
	POZZETTO MT 1.60x1.00x1.00 cm chiusure in ghisa cambiabile
	POZZETTO BT 1.60x1.00x1.00 cm chiusure in ghisa cambiabile
	TELECAMERA TVCC R
	APPROCCIO DI ILLUMINAZIONE LED P 65
	APPROCCIO DI ILLUMINAZIONE LED P 65
	POZZETTO IMPIANTI SPECIALI
	FASCE DI RISPETTO ELETTRICOTRATTO AT
	FASCE DI RISPETTO ELETTRICOTRATTO MT
	FASCE DI RISPETTO ELETTRICOTRATTO BT
	AREA ALLIGABILE CON TEMPI DI RITORNO 200 ANNI
	STRADE INTERNE AL CAMPO

PROPRIETÀ:
HEPV10 S.R.L.
Via Aso-Agor, 160/A - 38121 Trento (TN)
hepv10sr@gmail.it

MANAGEMENT:
EHM Solar
Via S. Maria, 26 - 38060 Balbano - Italy
Tel. +39 0461 172720
Fax +39 0461 172720
info@ehm.it
Ehm Solar s.p.a. n. R.I. 030339121

NOME COMMESA:
COSTRUZIONE ED ESERCIZIO DI NUOVO IMPIANTO AGROVOLTICO CON NOMINALE PARI A 25.000 kW, POTENZA MODULI PARI A 23.5150 MW e SISTEMA ACQUILINO PARI A 4.400.000W/25.000kW CON RELATIVO COLLEGAMENTO ALLA RETE ELETTRICA, SITO NEL COMUNE DI LECCE (L.E.) - IMPIANTO 30 STATO DI AVANZIAMENTO COMMESA.

PROGETTO DEFINITIVO PER AUTORIZZAZIONE UNICO COMM. COMMESA:
HE 19.0040

PROIEZIONE INGENGERICA:
Heliopolis
Galleria Passarella, 2 - 20122 Milano - Italy
Tel. +39 02 5759151
Via Antonio Magenta, 103/A - 20121 Trento - Italy
Tel. +39 0461 172720
Fax +39 0461 172720
www.heliopolis.it
info@heliopolis.it
E. Pascale, p. Jura e R.I. Milano 0544510843

PROGETTISTA:
ORDINE DEGLI INGEGNERI DELLA PROV. DI TRENTO
Doc. Ing. PASCALE
030339121

AMBIENTE IDRAULICO STRUTTURALE
Doc. Ing. Paolo Tassinari
Via S. Maria, 26 - 38060 Balbano - Italy
Tel. +39 0461 172720
Fax +39 0461 172720
info@ehm.it

STUDI ARCHITETTONICI
Doc. Arch. Paolo Tassinari
Via S. Maria, 26 - 38060 Balbano - Italy
Tel. +39 0461 172720
Fax +39 0461 172720
info@ehm.it

STUDIO TOPOGRAFICO E STUDIO GEOLOGICI
Doc. Geol. Ing. Riccardo Cecchi
Via S. Maria, 26 - 38060 Balbano - Italy
Tel. +39 0461 172720
Fax +39 0461 172720
info@ehm.it

CONSULENZA LEGALE
Doc. Avv. Giulio A. Pizzarello
Via S. Maria, 26 - 38060 Balbano - Italy
Tel. +39 0461 172720
Fax +39 0461 172720
info@ehm.it

OGGETTO	SCALA	DATA
IMPIANTO CON PERCORSO CAVI MT SU RILIEVO LAYOUT 5	1:500 NOME FILE: HEPV10_ElaboratoGrafico_04_02_4_F01	MARZO 2022 TAVOLA DIE_PL02

N. REV.	DATA	REVISIONE	ELABORATO	VERIFICATO	VALIDATO
0	03/02/2024	Emulazione	M. Giardi	Auto20	N. Zucchi

QUESTO DOCUMENTO HA SCOPO PURAMENTE ILLUSTRATIVO E NON DEVE ESSERE UTILIZZATO PER LA PRODUZIONE DI PRODOTTO. IL PRESENTE DOCUMENTO NON DEVE ESSERE UTILIZZATO PER LA PRODUZIONE DI PRODOTTO. IL PRESENTE DOCUMENTO NON DEVE ESSERE UTILIZZATO PER LA PRODUZIONE DI PRODOTTO.