HE19.0040-LECCE 90 201900270 25.0MW - 23.3MW MODULI FV - 8.25MW BESS							
CAMPI	INVERTER	TRACKER	STRINGHE	STRING BOX	POTENZA IMMESSA	POTENZA INSTALLATA	RAPPORTO DC/AC
CAMPO 1	INVERTER 1	123 TRACKER 52 MODULI 64 TRACKER 26 MODULI 54 TRACKER 13 MODULI	337	10 STRING BOX 32 IN 1 STRING BOX 16 IN	4200kW	4819.1kW	1.147405
CAMPO 2	INVERTER 2	96 TRACKER 52 MODULI 50 TRACKER 26 MODULI 26 TRACKER 13 MODULI	255	8 STRING BOX 32 IN	2800kW	3646.5kW	1.302321
CAMPO 3	INVERTER 3	252 TRACKER 52 MODULI 72 TRACKER 26 MODULI 40 TRACKER 13 MODULI	298	9 STRING BOX 32 IN 1 STRING BOX 16 IN	4000kW	4261.4kW	1.065350
	INVERTER 4		298	9 STRING BOX 32 IN 1 STRING BOX 16 IN	4000kW	4261.4kW	1.065350
CAMPO 4	INVERTER 5	175 TRACKER 52 MODULI 64 TRACKER 26 MODULI 62 TRACKER 13 MODULI	223	7 STRING BOX 32 IN	2800kW	3188.9kW	1.138893
	INVERTER 6		222	7 STRING BOX 32 IN	2800kW	3174.6kW	1.133786
TOTALI FV		646 TRACKER 52 MODULI 250 TRACKER 26 MODULI 182 TRACKER 13 MODULI	1633	50 STRING BOX 32 IN 3 STRING BOX 16 IN	20600kW	23351.9kW	1.133587
BESS	INVERTER 7				4400kW	8250.0kW	
TOTALI					25000kW		

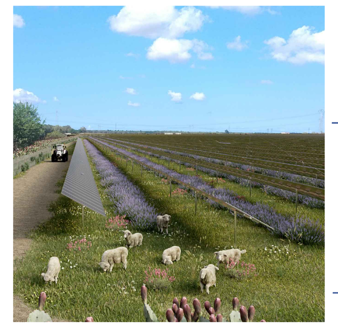

PROPONENTE:

HEPV10 S.R.L.
via Alto Adige, 160/A - 38121 Trento (TN)
hepv10srl@legalmail.it

MANAGEMENT:

EHM.Solar
EHM.SOLAR S.R.L.
Via della Rena, 20 39100 Bolzano - Italy
tel. +39 0461 1732700
fax. +39 0461 1732799
info@ehm.solar
c.fiscale, p.iva e R.I. 03033000211

NOME COMMESSA:

COSTRUZIONE ED ESERCIZIO DI NUOVO IMPIANTO AGROVOLTAICO CON NOMINALE PARI A 25.000 kW, POTENZA MODULI PARI A 23.351,90 kWp E SISTEMA DI ACCUMULO PARI A 4.400,00kW/8.250,00kWh CON RELATIVO COLLEGAMENTO ALLA RETE ELETTRICA, SITO NEL COMUNE DI LECCE (LE) - IMPIANTO 90

STATO DI AVANZAMENTO COMMESSA:

PROGETTO DEFINITIVO PER AUTORIZZAZIONE UNICA

CODICE COMMESSA:

HE.19.0040

PROGETTAZIONE INGEGNERISTICA:

Heliopolis
Galleria Passarella, 1 20122 Milano - Italy
tel. +39 02 37905900
via Alto Adige, 160/A 38121 Trento - Italy
tel. +39 0461 1732700
fax. +39 0461 1732799
www.heliopolis.eu
info@heliopolis.eu
c.fiscale, p.iva e R.I. Milano 08345510963

TÜV NORD ISO 9001
TÜV NORD ISO 14001

PROGETTISTA:

ORDINE DEGLI INGEGNERI DELLA PROV. DI TRENTO
dott. ing. ALBERTO ALBUZZI
ISCRIZIONE ALBO N° 2435

COLLABORATORE: Girardi per.ind. Mirko

AMBIENTE IDRAULICA STRUTTURE
Dott. Ing. Orazio Tricarico
Via della Resistenza, 48/B1 - 70125 Bari (BA)
t. +39 080 3219948
info@atechsrl.net www.atechsrl.net
ATECH SOCIETÀ DI INGEGNERIA & SERVIZI PER L'INGEGNERIA

STUDI PEDO-AGRONOMICI
Dott. Agr. Matteo Sorrenti

STUDI ARCHEOLOGICI
Dott.ssa Paola Iacovazzo
via del Tratturello Tarantino n. 6 - 74123 Taranto (TA)
museion-archeologia@libero.it
MUSEION

RILIEVI TOPOGRAFICI E STUDI GEOLOGICI
GEOSECURE Geological & Geophysical Services
Via Tuscolana, 1003 - 00174 Roma (RM) SEDE LEGALE
Via Barcellona, 18 - 86021 Bojano (CB) SEDE OPERATIVA
t.+ 39 0874783120 info@geosecure.it

STUDI FAUNISTICI
Dott. Nat. Maria Grazia Fraccalvieri

CONSULENZA LEGALE
STUDIO LEGALE PATRUNO
Via Argiro, 33 Bari
t.f. +39 080 8693336
PWL Law Firm

OGGETTO:

SCHEMA ELETTRICO UNIFILARE

SCALA: -

DATA: MARZO 2022

NOME FILE: BUBY814_ImpiantiDiUtenza.PDF

TAVOLA: DIE.SD03

N. REV.	DATA	REVISIONE	ELABORATO	VERIFICATO responsabile commessa	VALIDATO direttore tecnico
0	03.2022	Emissione	M.Girardi	A.Albuzzi	N.Zuech