



FABBRICATO MAGAZZINO

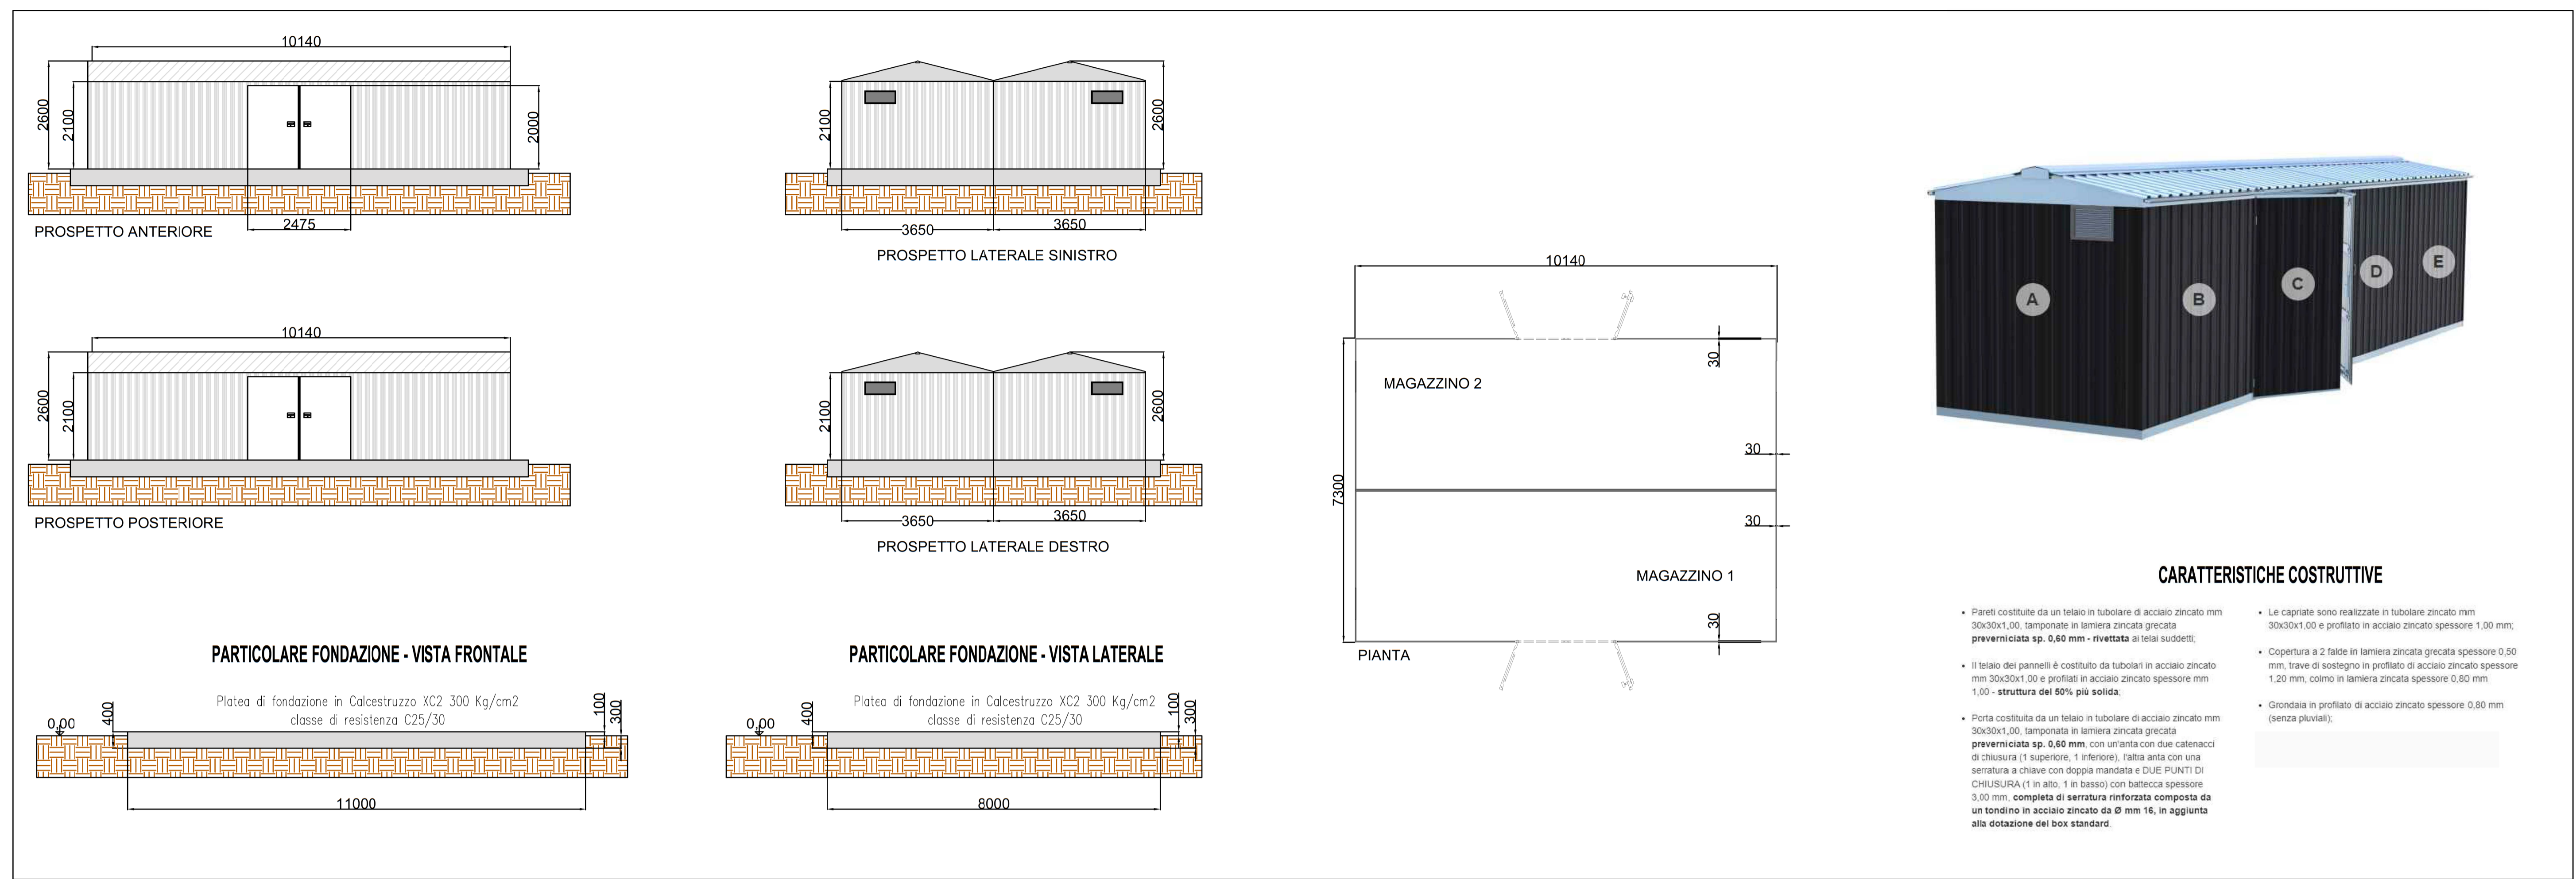

FABBRICATO UFFICIO/CONTROL ROOM

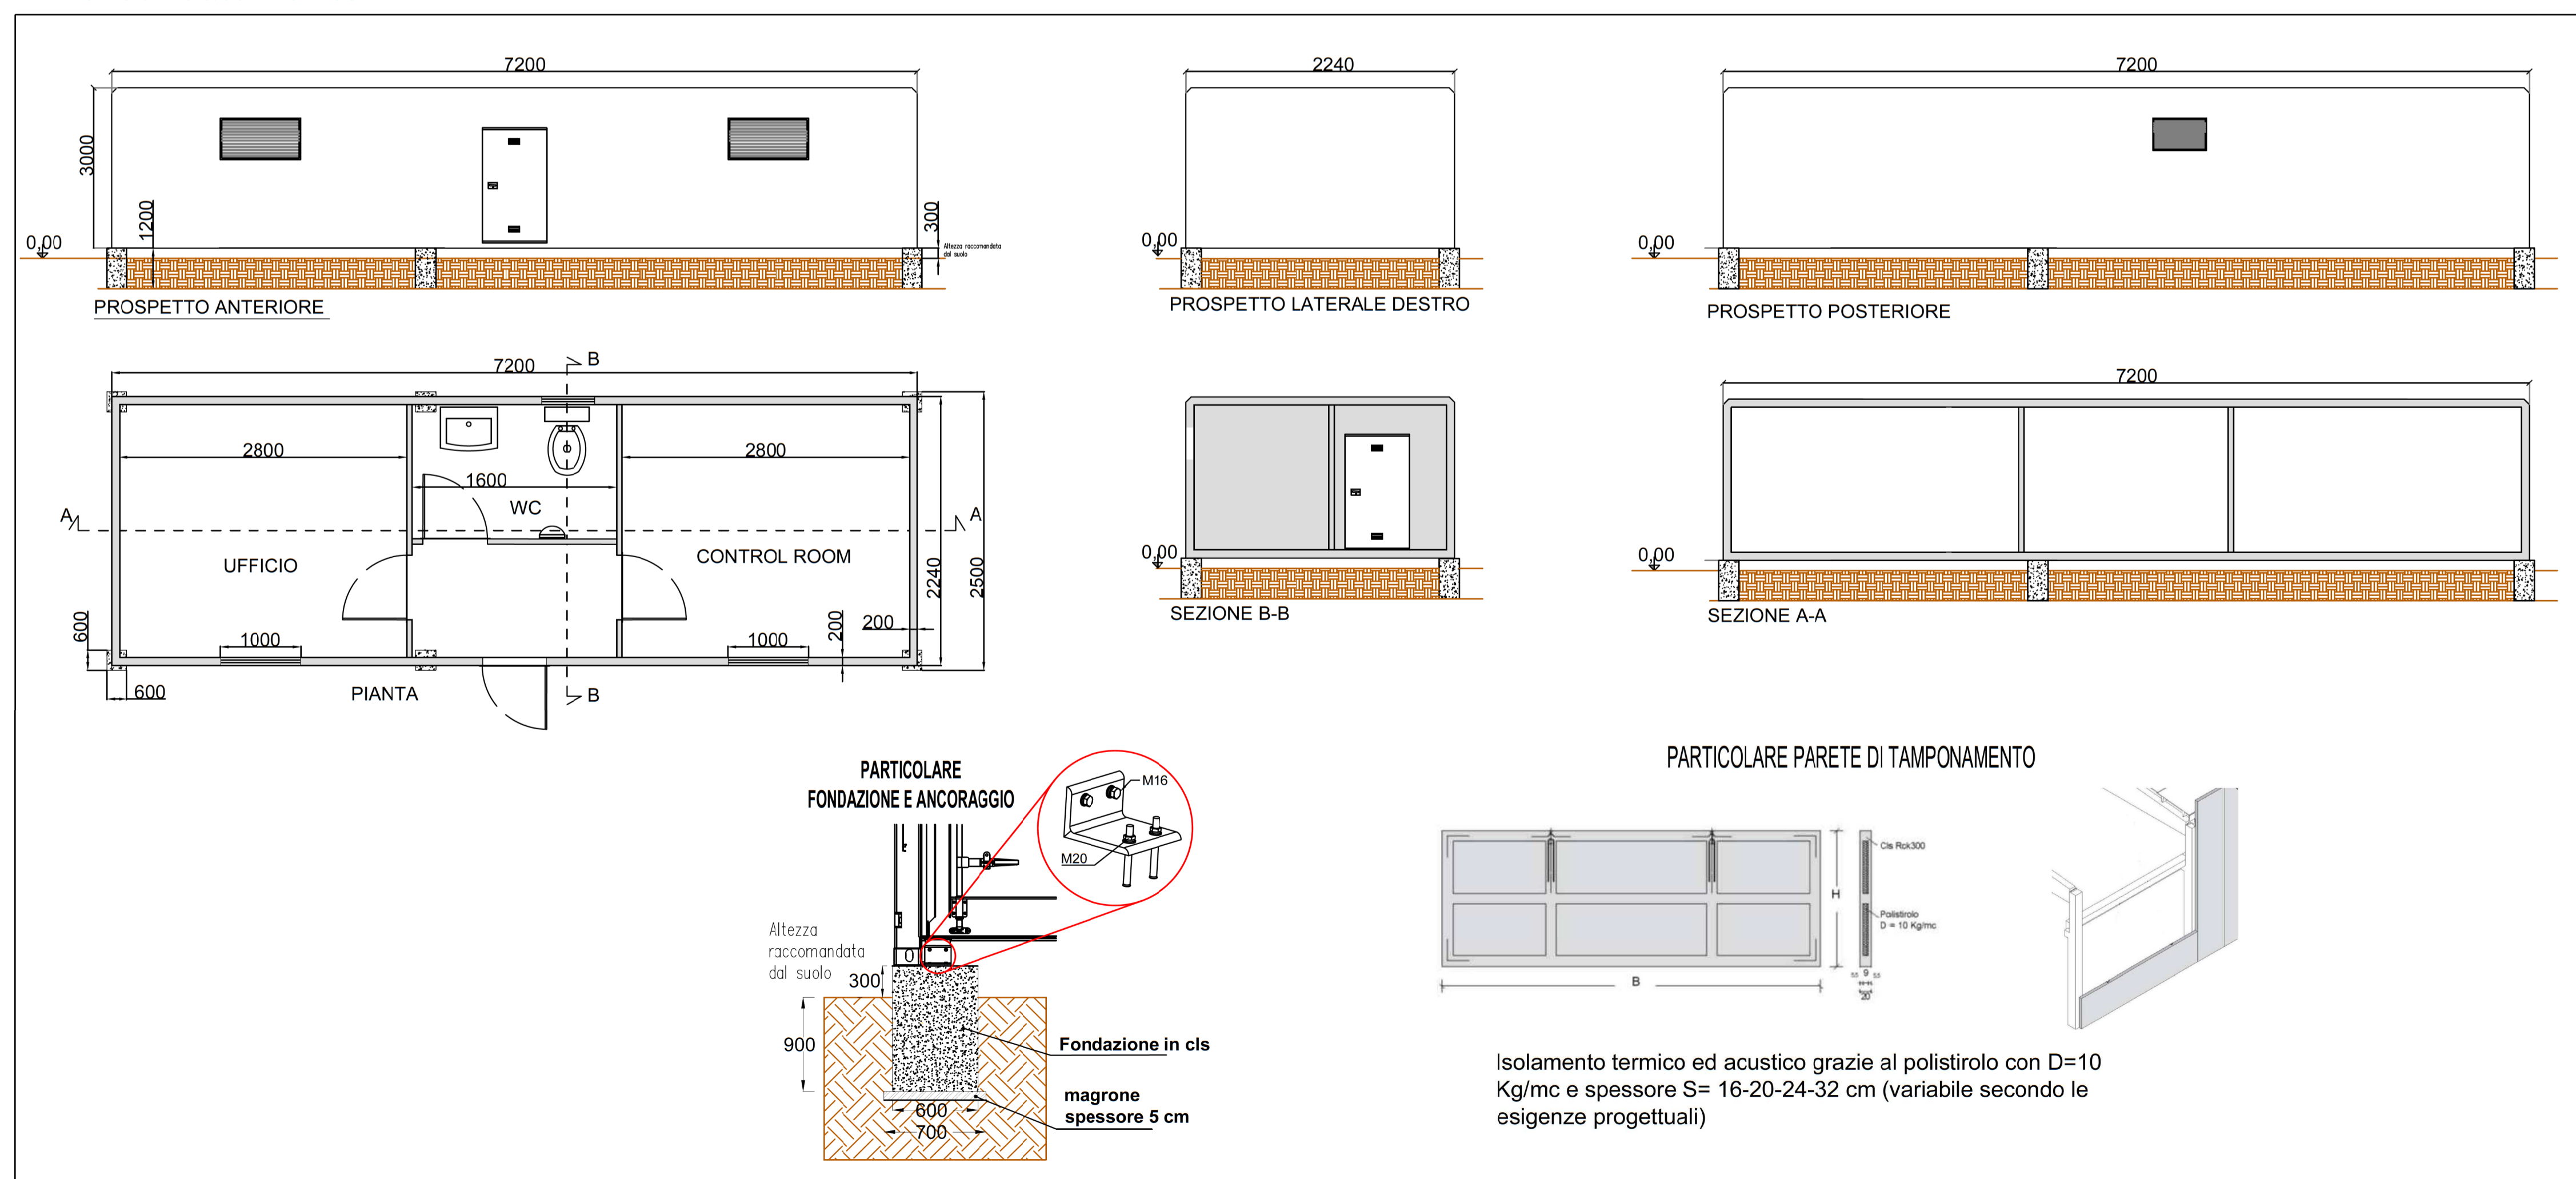

COMUNE DI CARAPELLE

PROGETTO IMPIANTO DI PRODUZIONE ENERGIA ELETTRICA DA FONTE RINNOVABILE DI TIPO FOTOVOLTAICO UTILITY SCALE

PROGETTO DEFINITIVO

CLIENTE/CUSTOMER

Green Genius Italy Utility 12 S.r.l.  
 Corso G. Garibaldi  
 Milano (MI)



PROGETTISTA

studioTECNICO  
 ing. Marco BALZANO  
 Via Cancellotto Rotta, 03  
 70125 Bari (BA)  
 studiotecnico@ingbalzano.com  
 www.ingbalzano.com  
 Ordine degli Ingegneri della Provincia di Bari  
 Professionista Antincendio Elenco M. 10/2017  
 Consulente Tecnico d'Ufficio (CTU)  
 Coordinatore della Sicurezza



Commessa/Work order

SV.317

Data/Date

30/11/2020

Scala/Scale

-

Revisione/Revision

R00

Tavola/Table

LY.09

Note

CAR01 - La Pesca

Gli elaborati e tutte le informazioni contenute nel presente documento sono di proprietà esclusiva del progettista e non possono essere riprodotte, divulgate o comunque utilizzate senza la sua preventiva autorizzazione scritta. The Documents and all technical information contained in this document is the exclusive property of Ing. Marco G. Balzano and may neither be used nor disclosed without its prior written consent. (art. 2375 c.c.)