



MT CABINA SMISTAMENTO

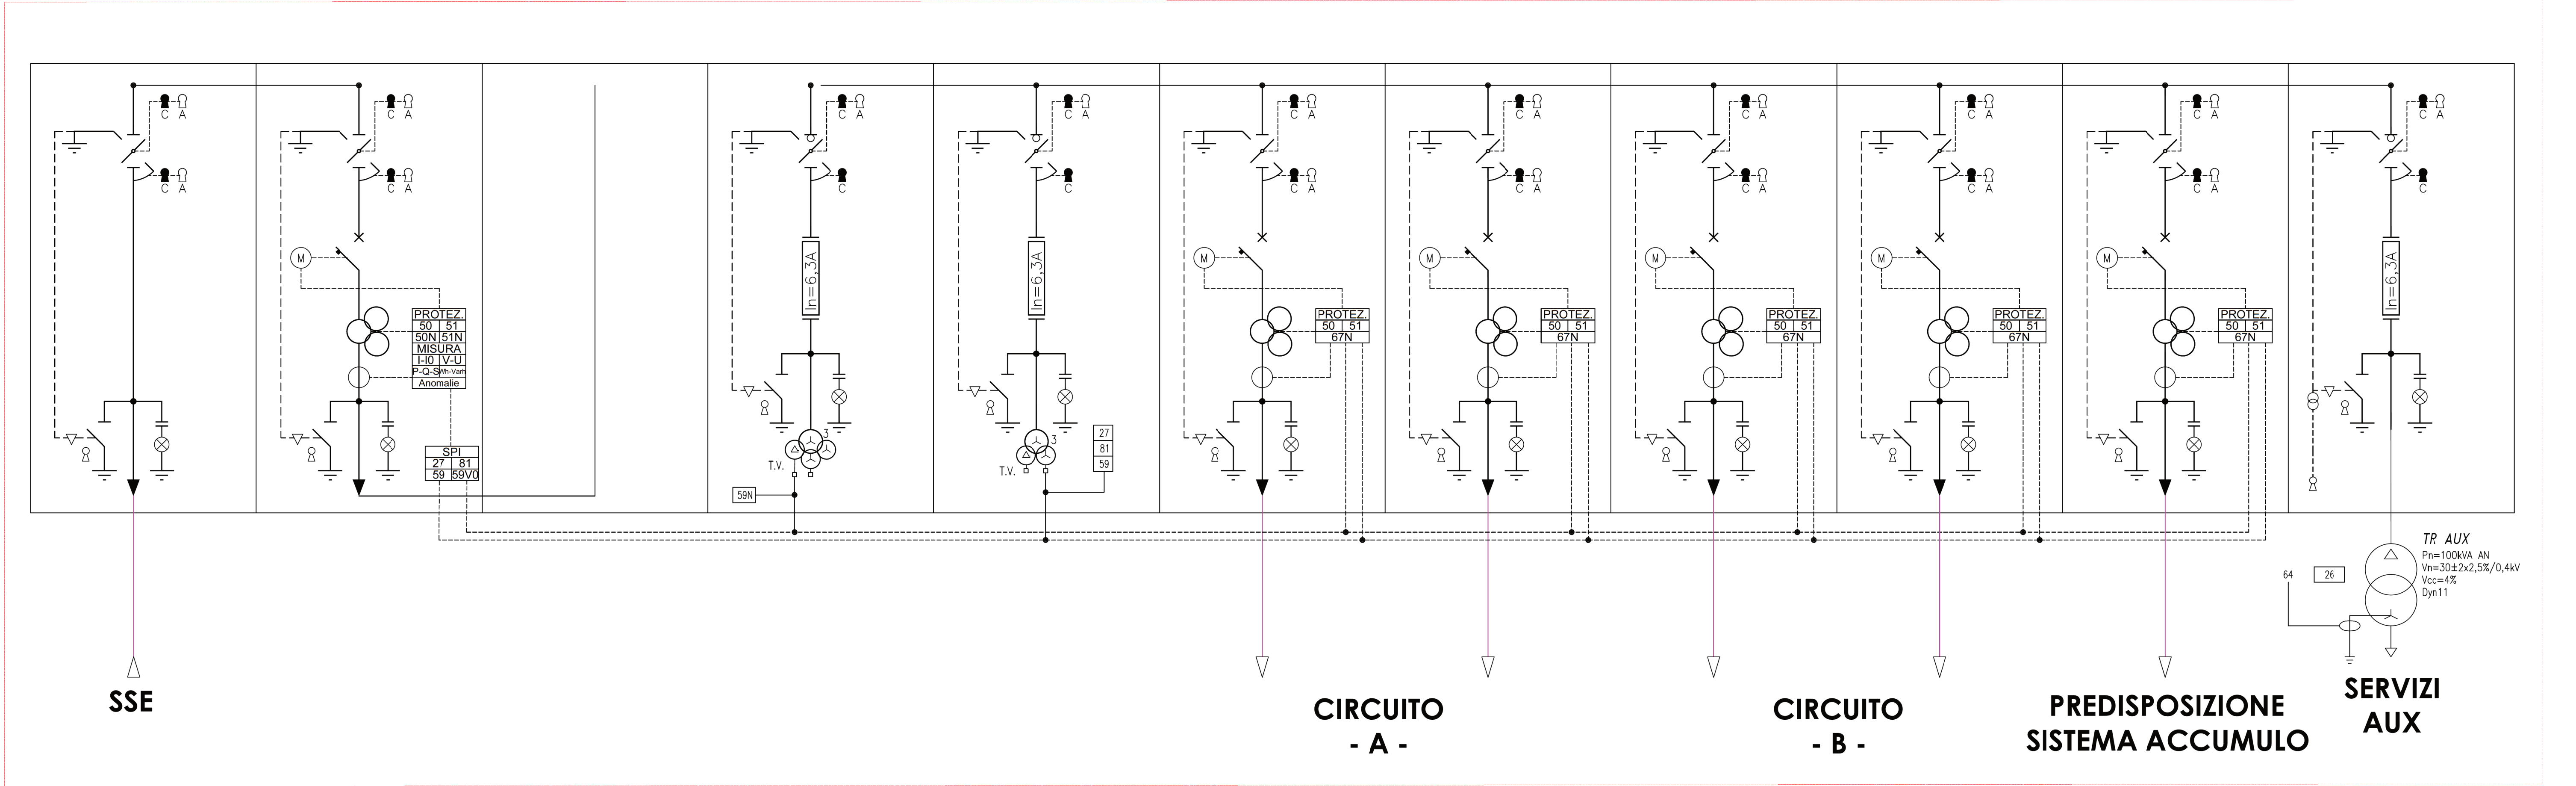

TRAF0
MT/AT

MT TRANSFORMER STATION

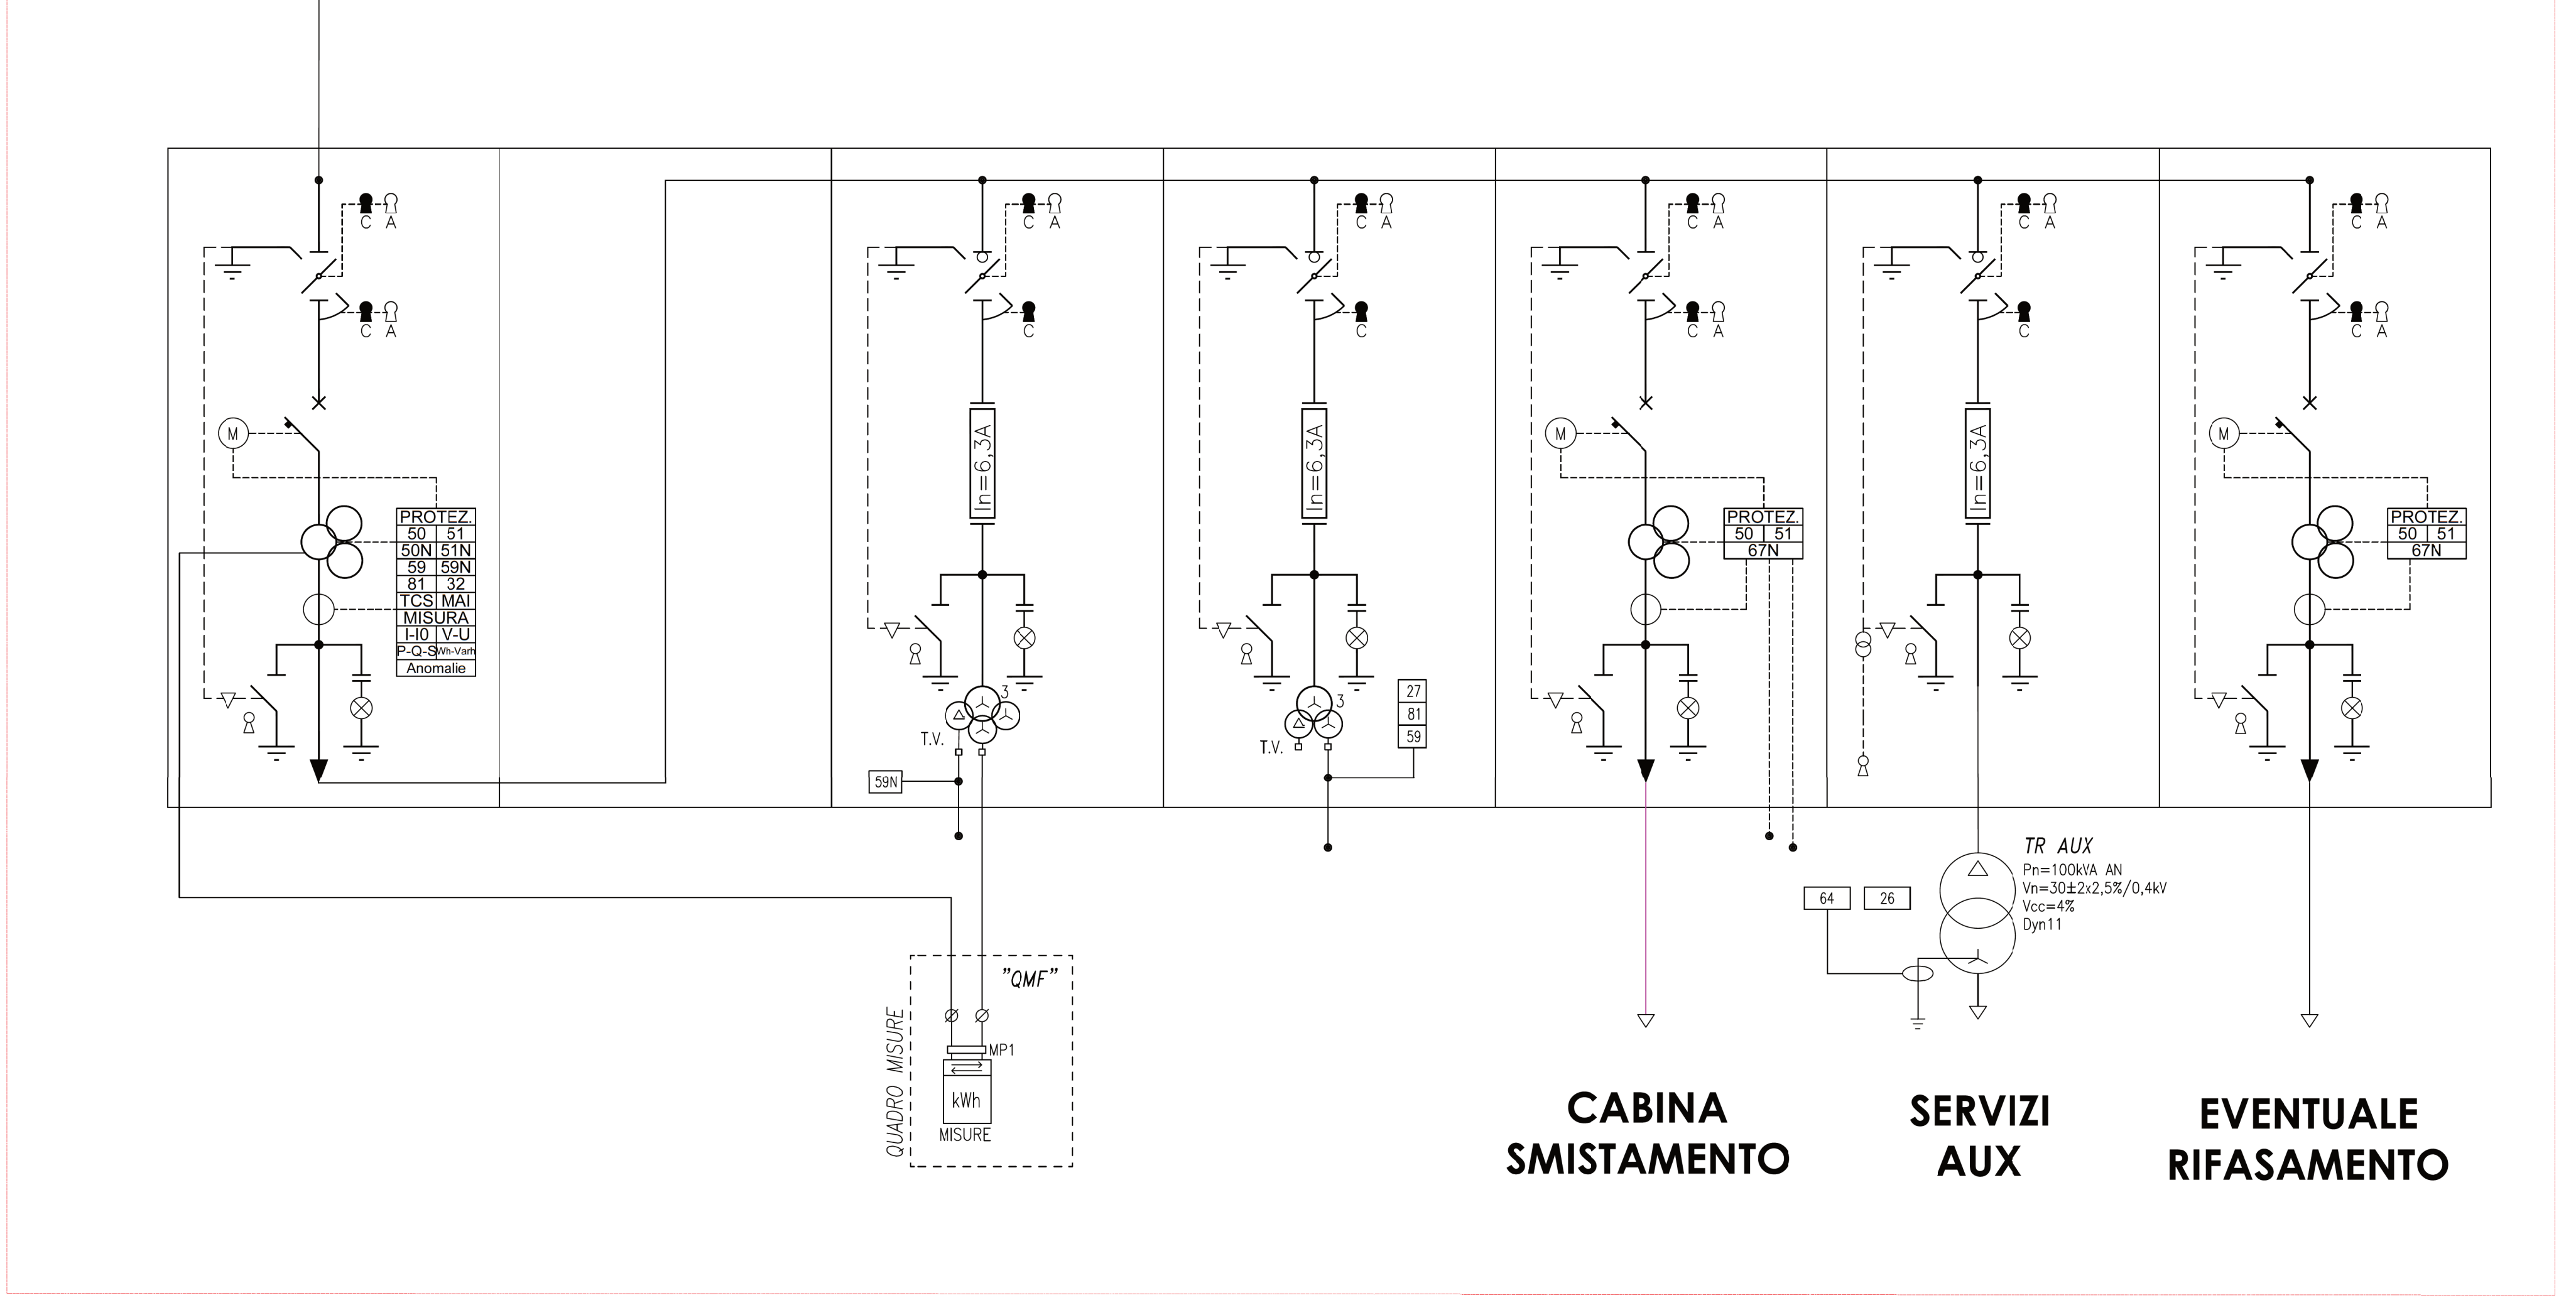


COMUNE DI CARAPELLE

PROGETTO IMPIANTO DI PRODUZIONE ENERGIA ELETTRICA DA FONTE RINNOVABILE DI TIPO FOTOVOLTAICO UTILITY SCALE

PROGETTO DEFINITIVO

CLIENTE/CUSTOMER
Green Genius Italy Utility 12 S.r.l.
Corso G. Garibaldi
Milano (MI)

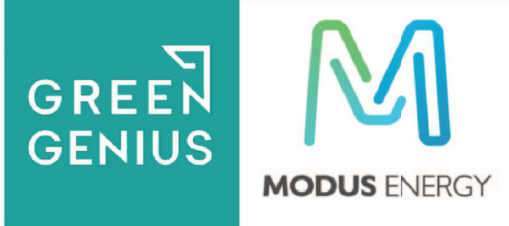

PROGETTISTA
studioTECNICO
ing. Marco BALZANO
Via Manie Grappa, 67a
70126 Bari (BA)
studioTECNICO@ingbalzano.com
www.ingbalzano.com
Ordine degli Ingegneri della Provincia di Bari
Professionista Antincendio Elenco M
Consulente Tecnico d'Ufficio (CTU)
Coordinatore della Sicurezza



Commissa/Work order
SV.317
Data/Date
30/11/2020

REV	DATA	OGGETTO	DRAF.	CHECK.	ENDORS.	Revisione/Revision
R00	30/11/2020	Prima Emissione	VN	MBG	MBG	R00

Oggetto/Subjet
Schema Elettrico Unifilare - Distribuzione MT
Tavola/Table
UF.2

Note
CAR01 - La Pesca

Gli elaborati e tutte le informazioni contenute nel presente documento sono di proprietà esclusiva del progettista e non possono essere riprodotte, divulgate o comunque utilizzate senza la sua preventiva autorizzazione scritta. The Documents and all technical information contained in this document is the exclusive property of Ing. Marco G. Balzano and may neither be used nor disclosed without its prior written consent. (art. 1723 c.c.)