
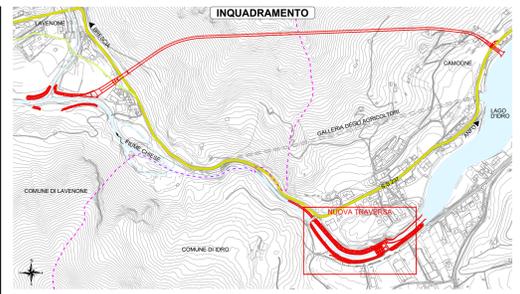


AREA DI CANTIERE - ZONA NUOVA TRAVERSA
MACROFASE 1

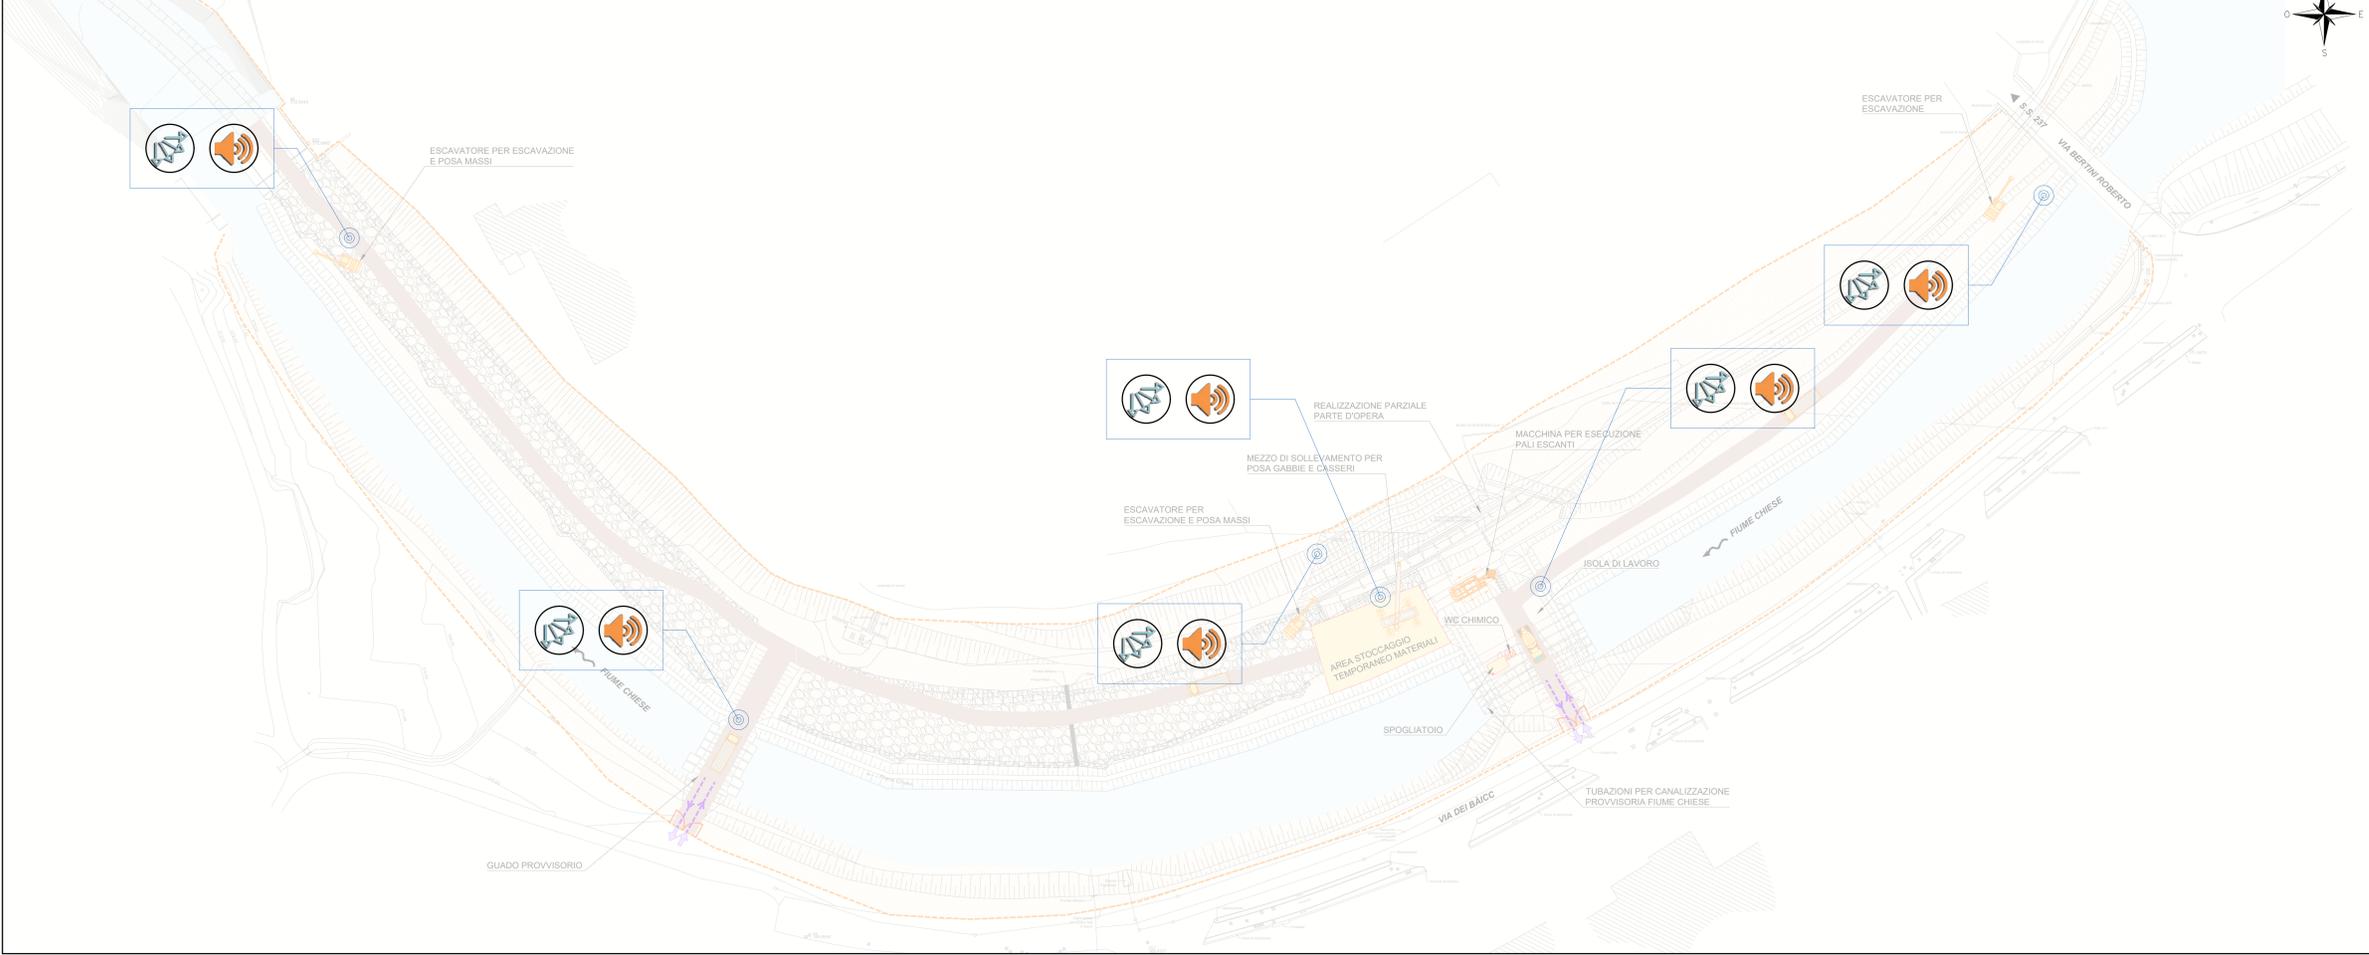

LEGENDA AREE DI CANTIERE

- OPERE IN PROGETTO
- CORSI D'ACQUA
- DELIMITAZIONI DI CANTIERE
- VIABILITÀ DI CANTIERE
- PISTA DI CANTIERE
- AREA DI CANTIERE


NOTA

SONO PREVISTI:
 - POSA DI PARAPETTI IN CONTINUITÀ SU TUTTO LO SVILUPPO DELLE OPERE IN PROGETTO
 - UTILIZZO DI PIATTAFORMA CON SISTEMA WIRELESS PER L'ACQUISIZIONE IN TEMPO REALE RELATIVO AGLI ACCESSI DEL PERSONALE

LEGENDA ASPETTI AMBIENTALI

- EMISSIONI IN ATMOSFERA
- RUMORE

AREA DI CANTIERE - ZONA NUOVA TRAVERSA
MACROFASE 2

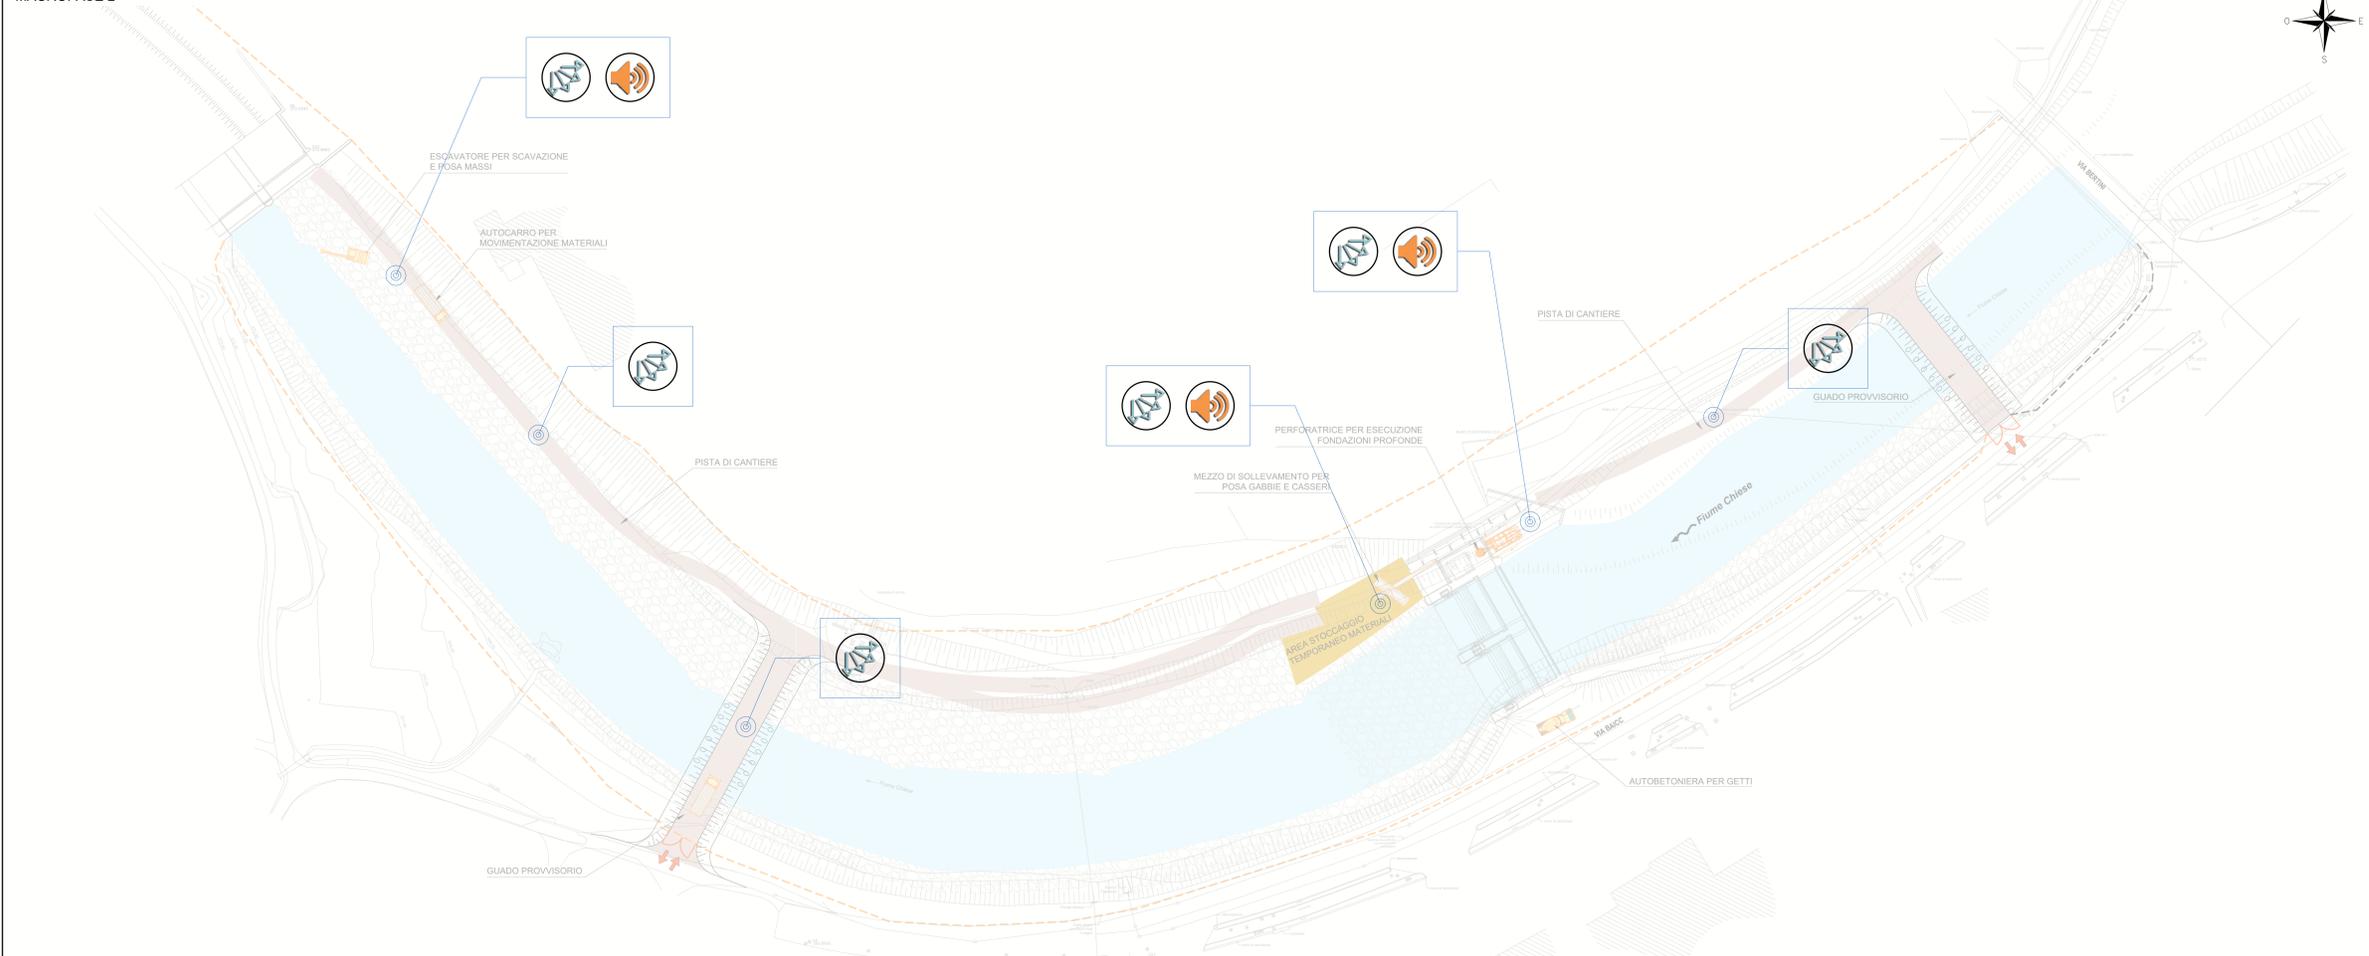

NUOVE OPERE DI REGOLAZIONE
PER LA MESSA IN SICUREZZA DEL LAGO D'IDRO



PROGETTO ESECUTIVO
AMBIENTE

GESTIONE AMBIENTALE DEL CANTIERE
Area cantiere nuova traversa

Fase	Articolo	AMB	Argomento	Progressivo	Tipologia	Revisione
PE	000	AMB	GA	010	PZ	A
Redatto	Approvato	Comprovato	Approvato	Scala	Data	
F. Colombo	M. Sartorelli	M. Sartorelli	M. Sartorelli	1:500	11/11/22	

	IL RESPONSABILE UNICO DEL PROCEDIMENTO Ing. M. Vergiani	
	RESPONSABILE INTEGRAZIONE PRESTAZIONI SPECIALISTICHE ALTRA SPA Ing. Paola Erta	PROGETTAZIONE Blu-Project Srl Ing. Massimo Sartorelli

REV.	DATA	OGGETTO REVISIONE	REDATTO	CONTROLLATO/APPROVATO
A	11/11/2022	Prima emissione	FCO	MSA
-	-	-	-	-
-	-	-	-	-