

QUOTA SUPERFICIE TOPOGRAFICA (m s.m.)	431.09	422.09	415.71	410.31	405.18	401.18	396.63	391.86	386.48	381.40	375.45	369.22	364.38	360.20	354.09	351.06	348.21	347.39	346.05	345.90	345.71	345.53	345.36	345.19	345.02	344.67	342.06	341.05	340.72	341.07	341.55	341.89			
PROGRESSIVA CHILOMETRICA (km)	0+000	0+010	0+020	0+030	0+040	0+050	0+060	0+070	0+080	0+090	0+100	0+110	0+120	0+130	0+140	0+150	0+160	0+170	0+180	0+190	0+200	0+210	0+220	0+230	0+240	0+250	0+260	0+270	0+280	0+290	0+300	0+310	0+320		

Legenda

Depositi di copertura quaternaria

- Depositi lacustri (DL)
- Depositi alluvionali (DA)
- Depositi di versante ghiaioso-sabbiosi deb. limosi, talora cementati nella porzione concava (DV)
- Depositi detritici eterogenei (DD)


Unità del substrato

- Dolomia Principale (DP)
- Formazione di Castro Sebino (CSO)
- Formazione di San Giovanni Bianco - Facies evaporitica (SGB_{ev})
- Formazione di San Giovanni Bianco - Facies terrosa (SGB_{te})
- Formazione di San Giovanni Bianco - Facies arenacea (SGB_a)
- Arenaria di Val Sabbia (AVS)
- Cappellaccio di alterazione delle Arenarie di Val Sabbia (AVS_{app})
- Faglia (N = nucleo della faglia; I = intorno della faglia)

Le tracce delle sezioni sono riportate sulla tavola di progetto PE-000-GEO-GG-004-CG-A



NUOVE OPERE DI REGOLAZIONE PER LA MESSA IN SICUREZZA DEL LAGO D'IDRO

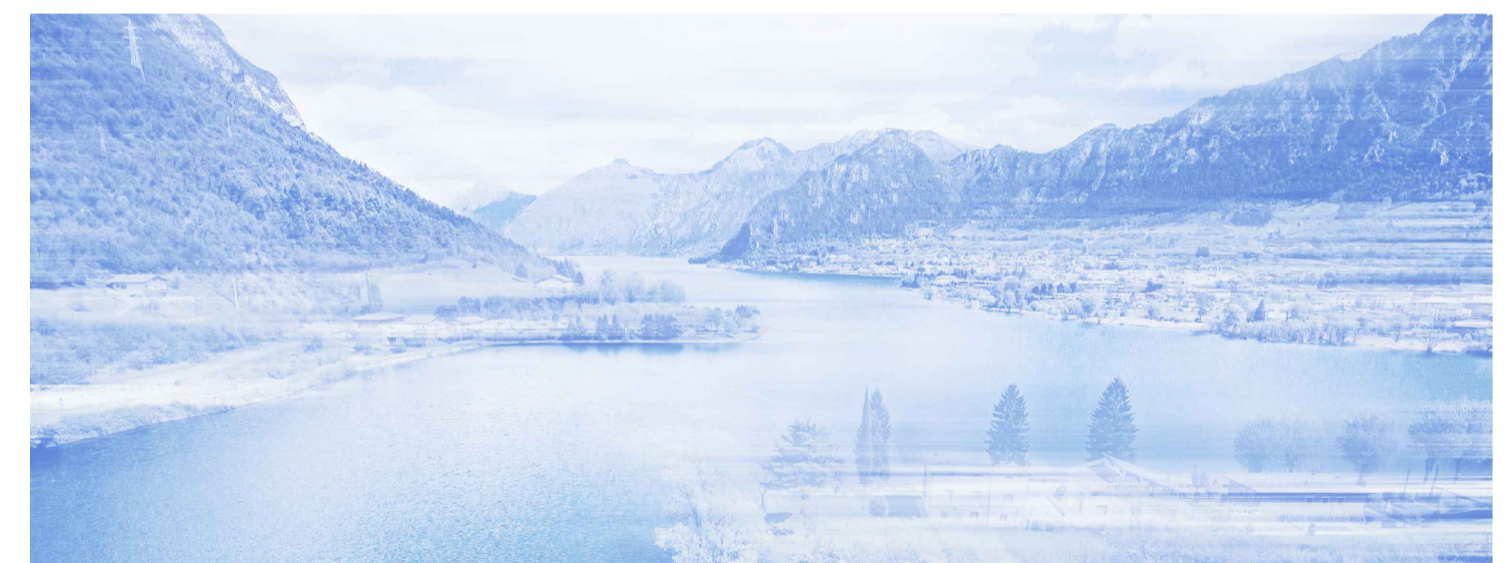

PROGETTO ESECUTIVO
ELABORATI GENERALI
GEOLOGIA-IDROGEOLOGIA-GEOTECNICA
Sezione geologica B-B'

Fase PE	Ambito 000	Opera GEO	Argomento GG	Progressivo 009	Tipo elaborato SZ	Revisione A
Redatto G. Nigro	Controllato L. Griffini	Approvato L. Griffini	Scala 1:500		Data 18/10/22	

IL RESPONSABILE UNICO DEL PROCEDIMENTO

Ing. M. Vergnani

RESPONSABILE INTEGRAZIONE PRESTAZIONI SPECIALISTICHE ALPINA S.p.A.
Ing. Paola Erba

PROGETTAZIONE GEOLOGIA STUDIO GRIFFINI SRL
Geol. Lamberto Griffini

REV.	DATA	OGGETTO REVISIONE	REDATTO	CONTROLLATO	APPROVATO
A	18/10/22	Prima emissione	NG	GL	GL
-	-	-	-	-	-
-	-	-	-	-	-
-	-	-	-	-	-