AIPo Agenzia Interregionale per il fiume Po
MIRELLA VERGNANI
Agenzia Interregionale per il fiume Po
18.01.2023 17:33:54
GMT+00:00

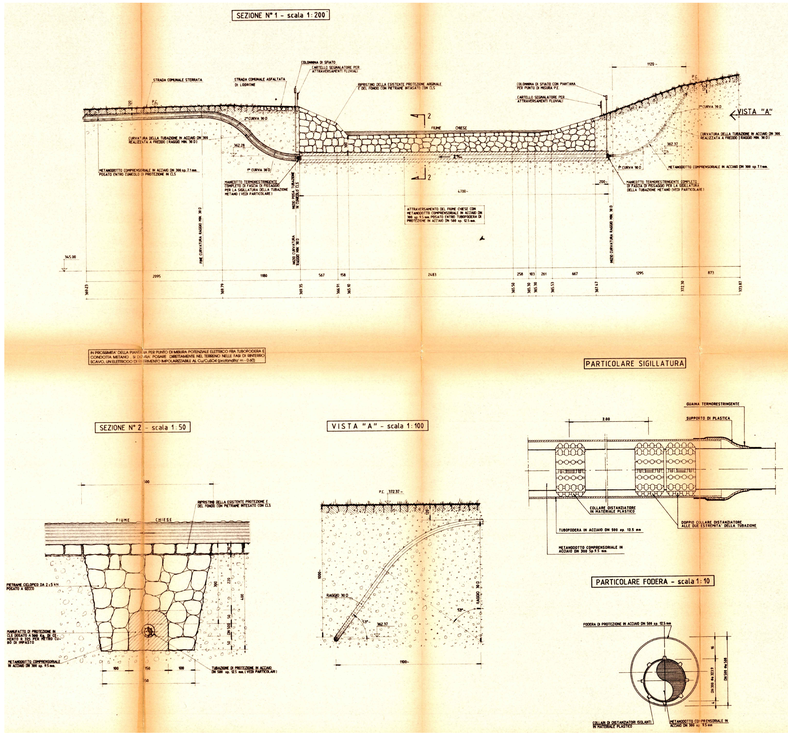

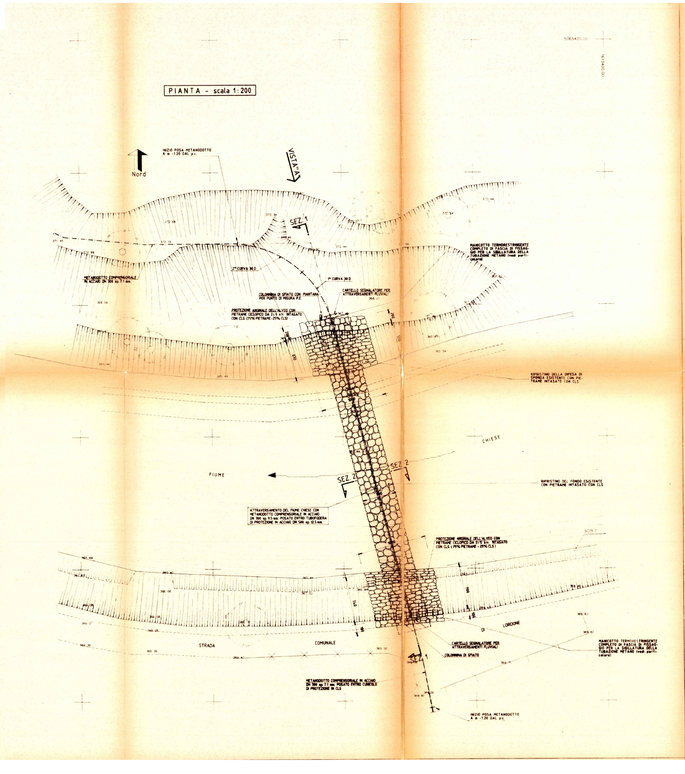

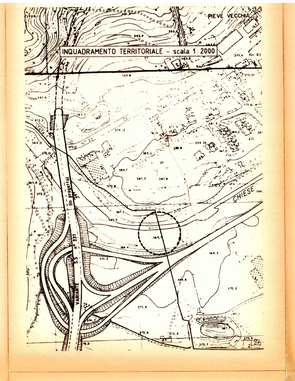

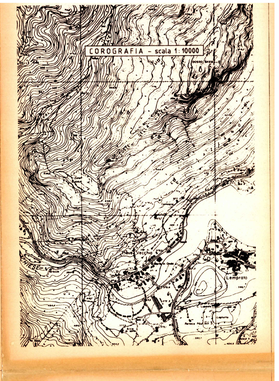

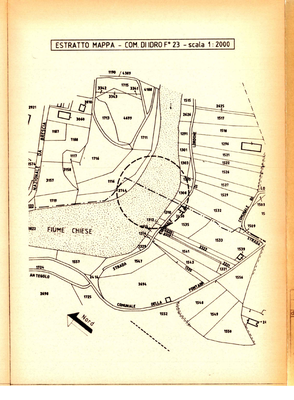

VALGAS S.p.A.

PROGETTO ESECUTIVO DI METANIZZAZIONE
ALTA VAL SABBIA E VAL GIUDICARIE INFERIORE

Comune di IDRO
VISTO: SI APPROVA
Consiglio Direttivo n. 83
del 05 NOV. 1994
Delibera n. 440
Allegati tecnici

II LOTTO ESECUTIVO
REALIZZAZIONE METANODOTTO COMPRENSORIALE

VALGAS S.p.A.
Il Direttore Generale
(Dr. Ing. Giorgio Ferrari)

PROGETTISTI
ING. LUCIANO TREccani
Brescia, Via Lungo di Brescia n. 1311
ING. GIORGIO FERRARI
Brescia, Via Lungo di Brescia n. 2047

disegni controll.	data	revisione	n.

studio associato
ottica studi srl brescia
CINETA Sfm

COMUNE DI IDRO
ATTRAVERSAMENTO FIUME CHIESE PRESSO
LE PARATOIE LAGO D'IDRO

disegno	controll.	data	scala	disegno n.	rev.
SGUASSINI	M.F.	OTTOBRE 93	VARIE	92 - 299 - 44	

Questo disegno è proprietà riservata e non può essere riprodotto, riprodotto e mostrato a terzi senza nostra autorizzazione scritta.

AIPo Agenzia Interregionale per il fiume Po — Regione Lombardia

NUOVE OPERE DI REGOLAZIONE
PER LA MESSA IN SICUREZZA DEL LAGO D'IDRO

PROGETTAZIONE TECNICHE DI PROGETTO

ALPINA — GRIFFINI — STATEC STUDIO PIOLETTI — BLU Ingegneria

PROGETTO ESECUTIVO

GENERALE

INTERFERENZA SOTTOSERVIZI

Progetto esecutivo del metanodotto esistente

Fase	Ambito	Opera	Argomento	Progressivo	Tipo elaborato	Revisione
PE	000	ISS	GE	008	PZ	A
Redatto: F. Salmistraro		Controllato: N. M. Colombo		Approvato: S. Croci	Scala: varie	Data: 01/09/22

AIPo — Ing. M. Vergnani — IL RESPONSABILE UNICO DEL PROCEDIMENTO

RESPONSABILE INTEGRAZIONE PRESTAZIONI SPECIALISTICHE ALPINA S.p.A.
Ing. Paolo Erba

PROGETTAZIONE STATEC STUDIO PIOLETTI
Firmato digitalmente da Stefano Croci
S=Croci O=Statec-pio/
C=IT
Ordine degli Ingegneri della Provincia di Brescia
Ingegnere Civile e Ambientale
Dott. Ing. Stefano Croci
n° 1

Ing. Stefano Croci

REV.	DATA	OGGETTO REVISIONE	REDATTO	CONTROLLATO	VIST.
A	01/09/2022	Prima emissione	F. Salmistraro	N. M. Colombo	