




SEZIONE A-A
SCALA 1:50
PROFILO LONGITUDINALE

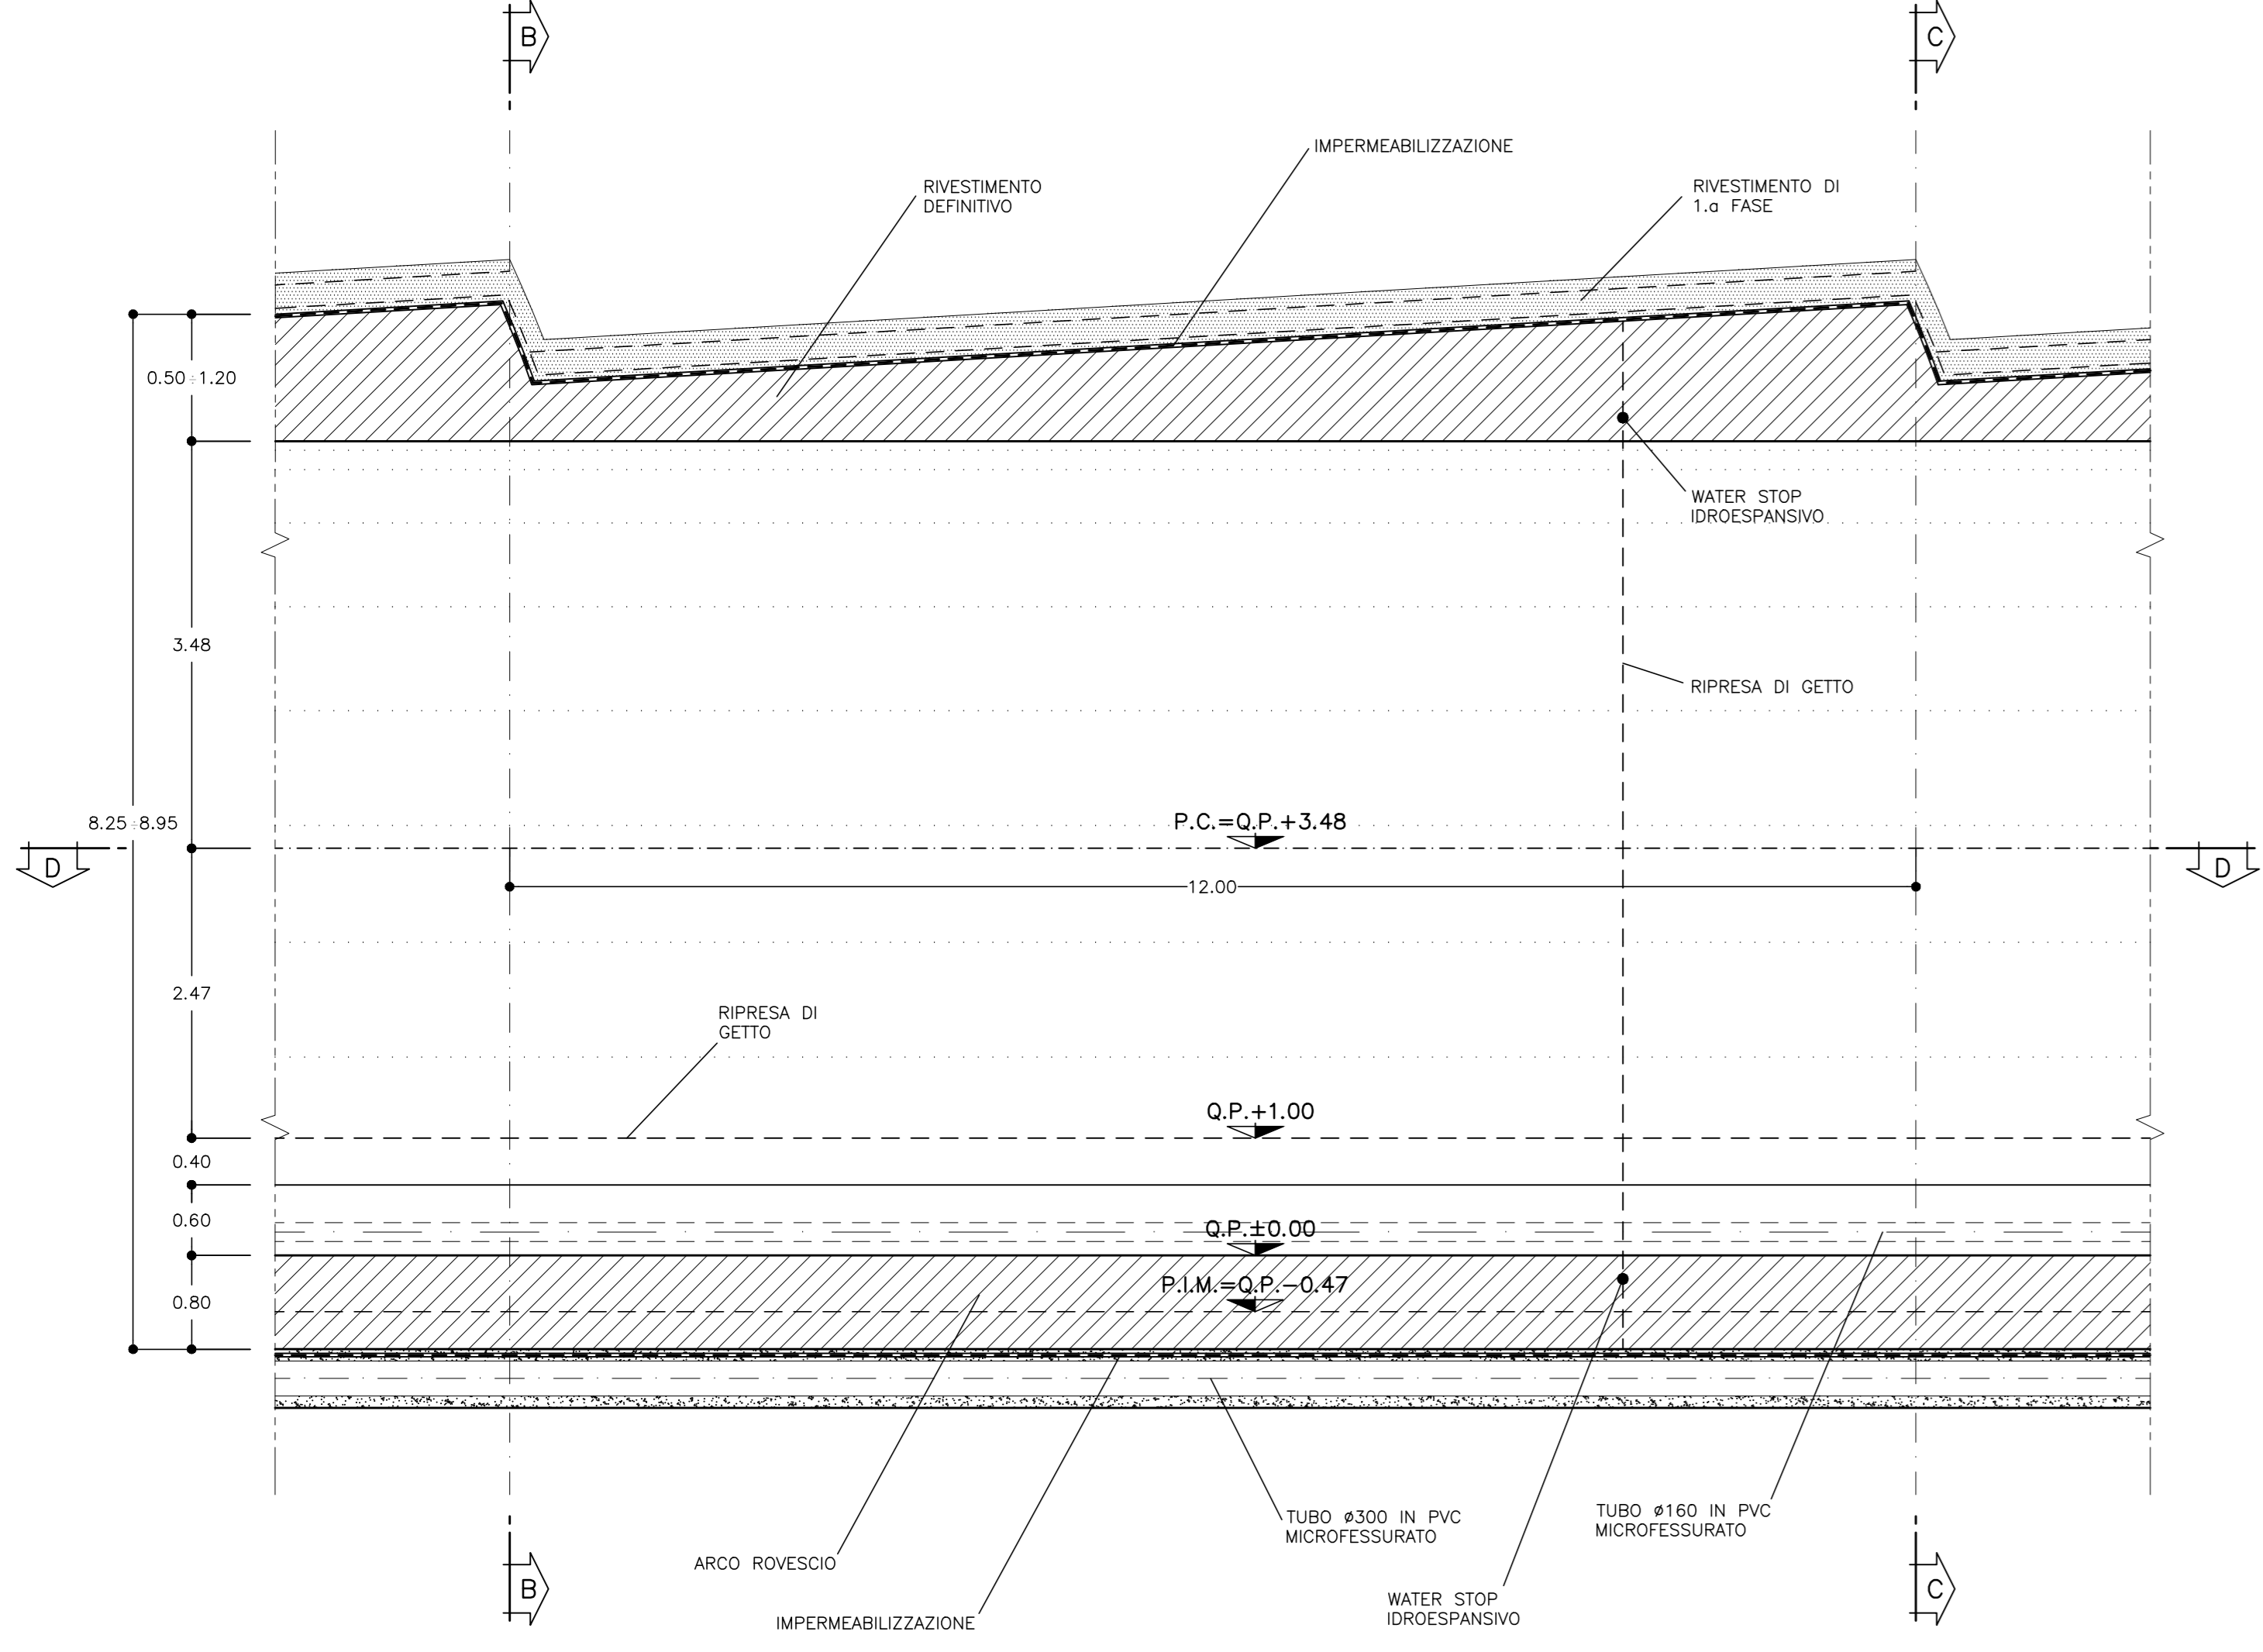

SEZIONE B-B
SCALA 1:50
SEZIONE MINIMA

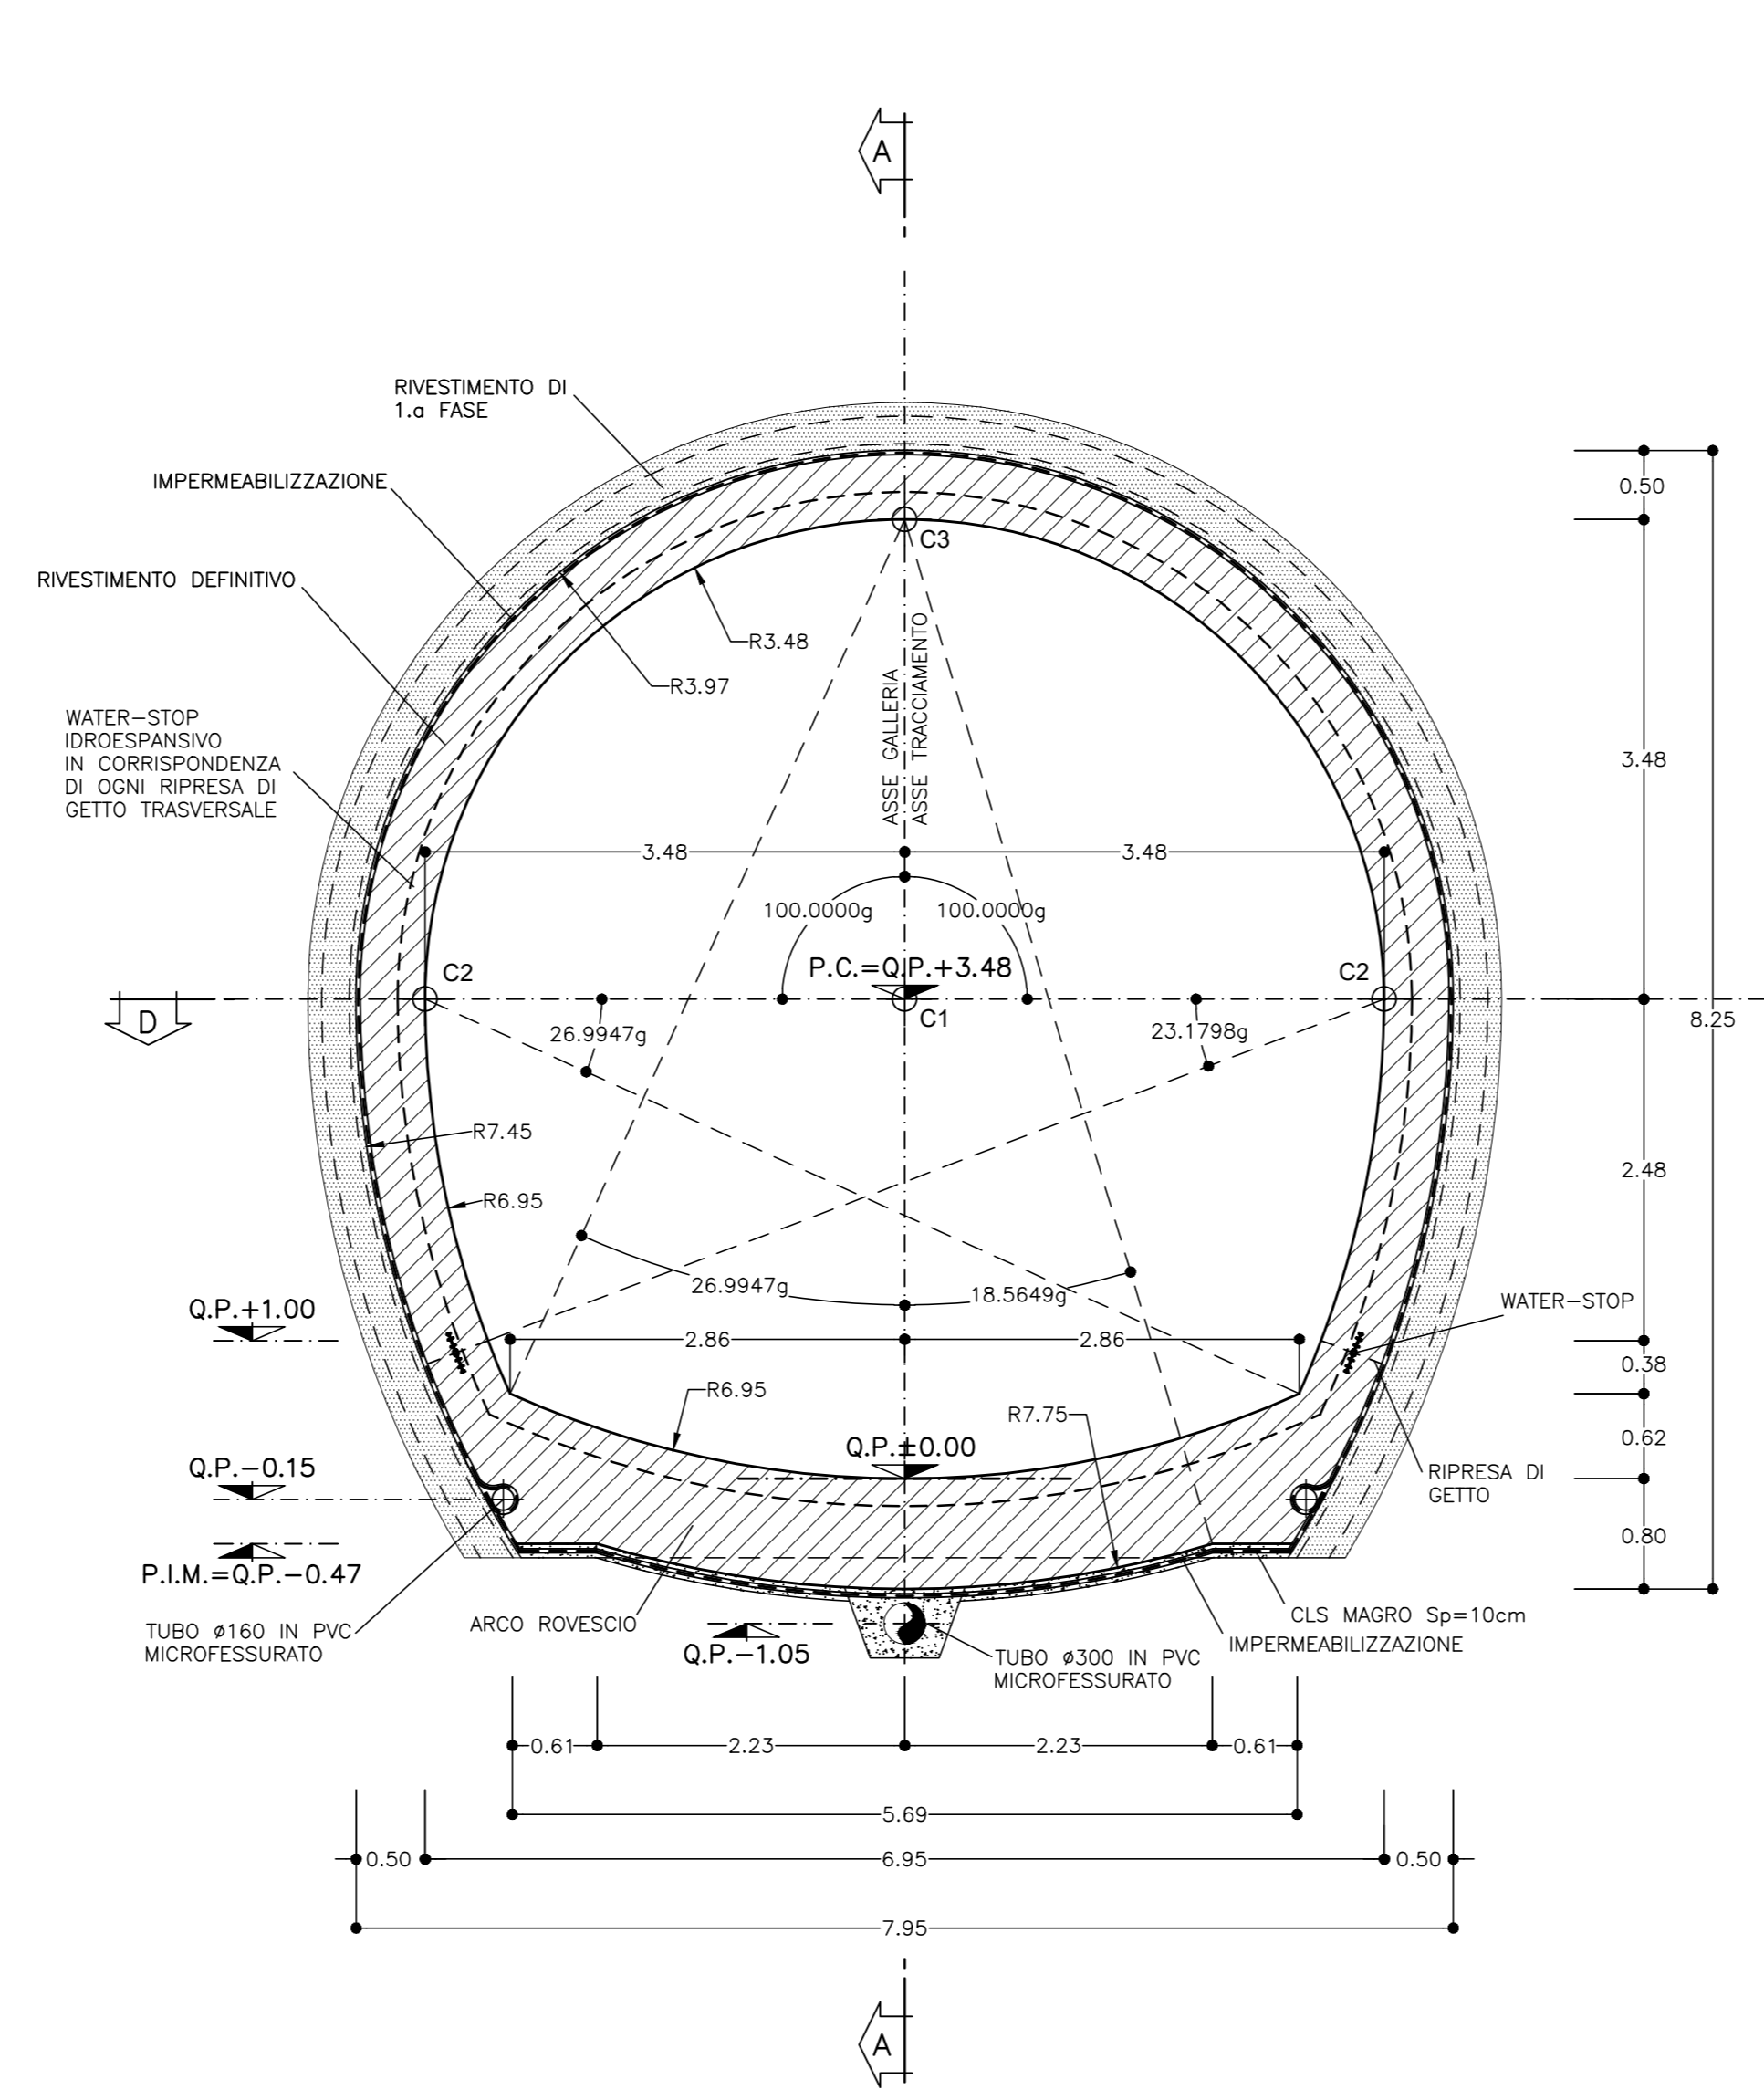

SEZIONE C-C
SCALA 1:50
SEZIONE MASSIMA

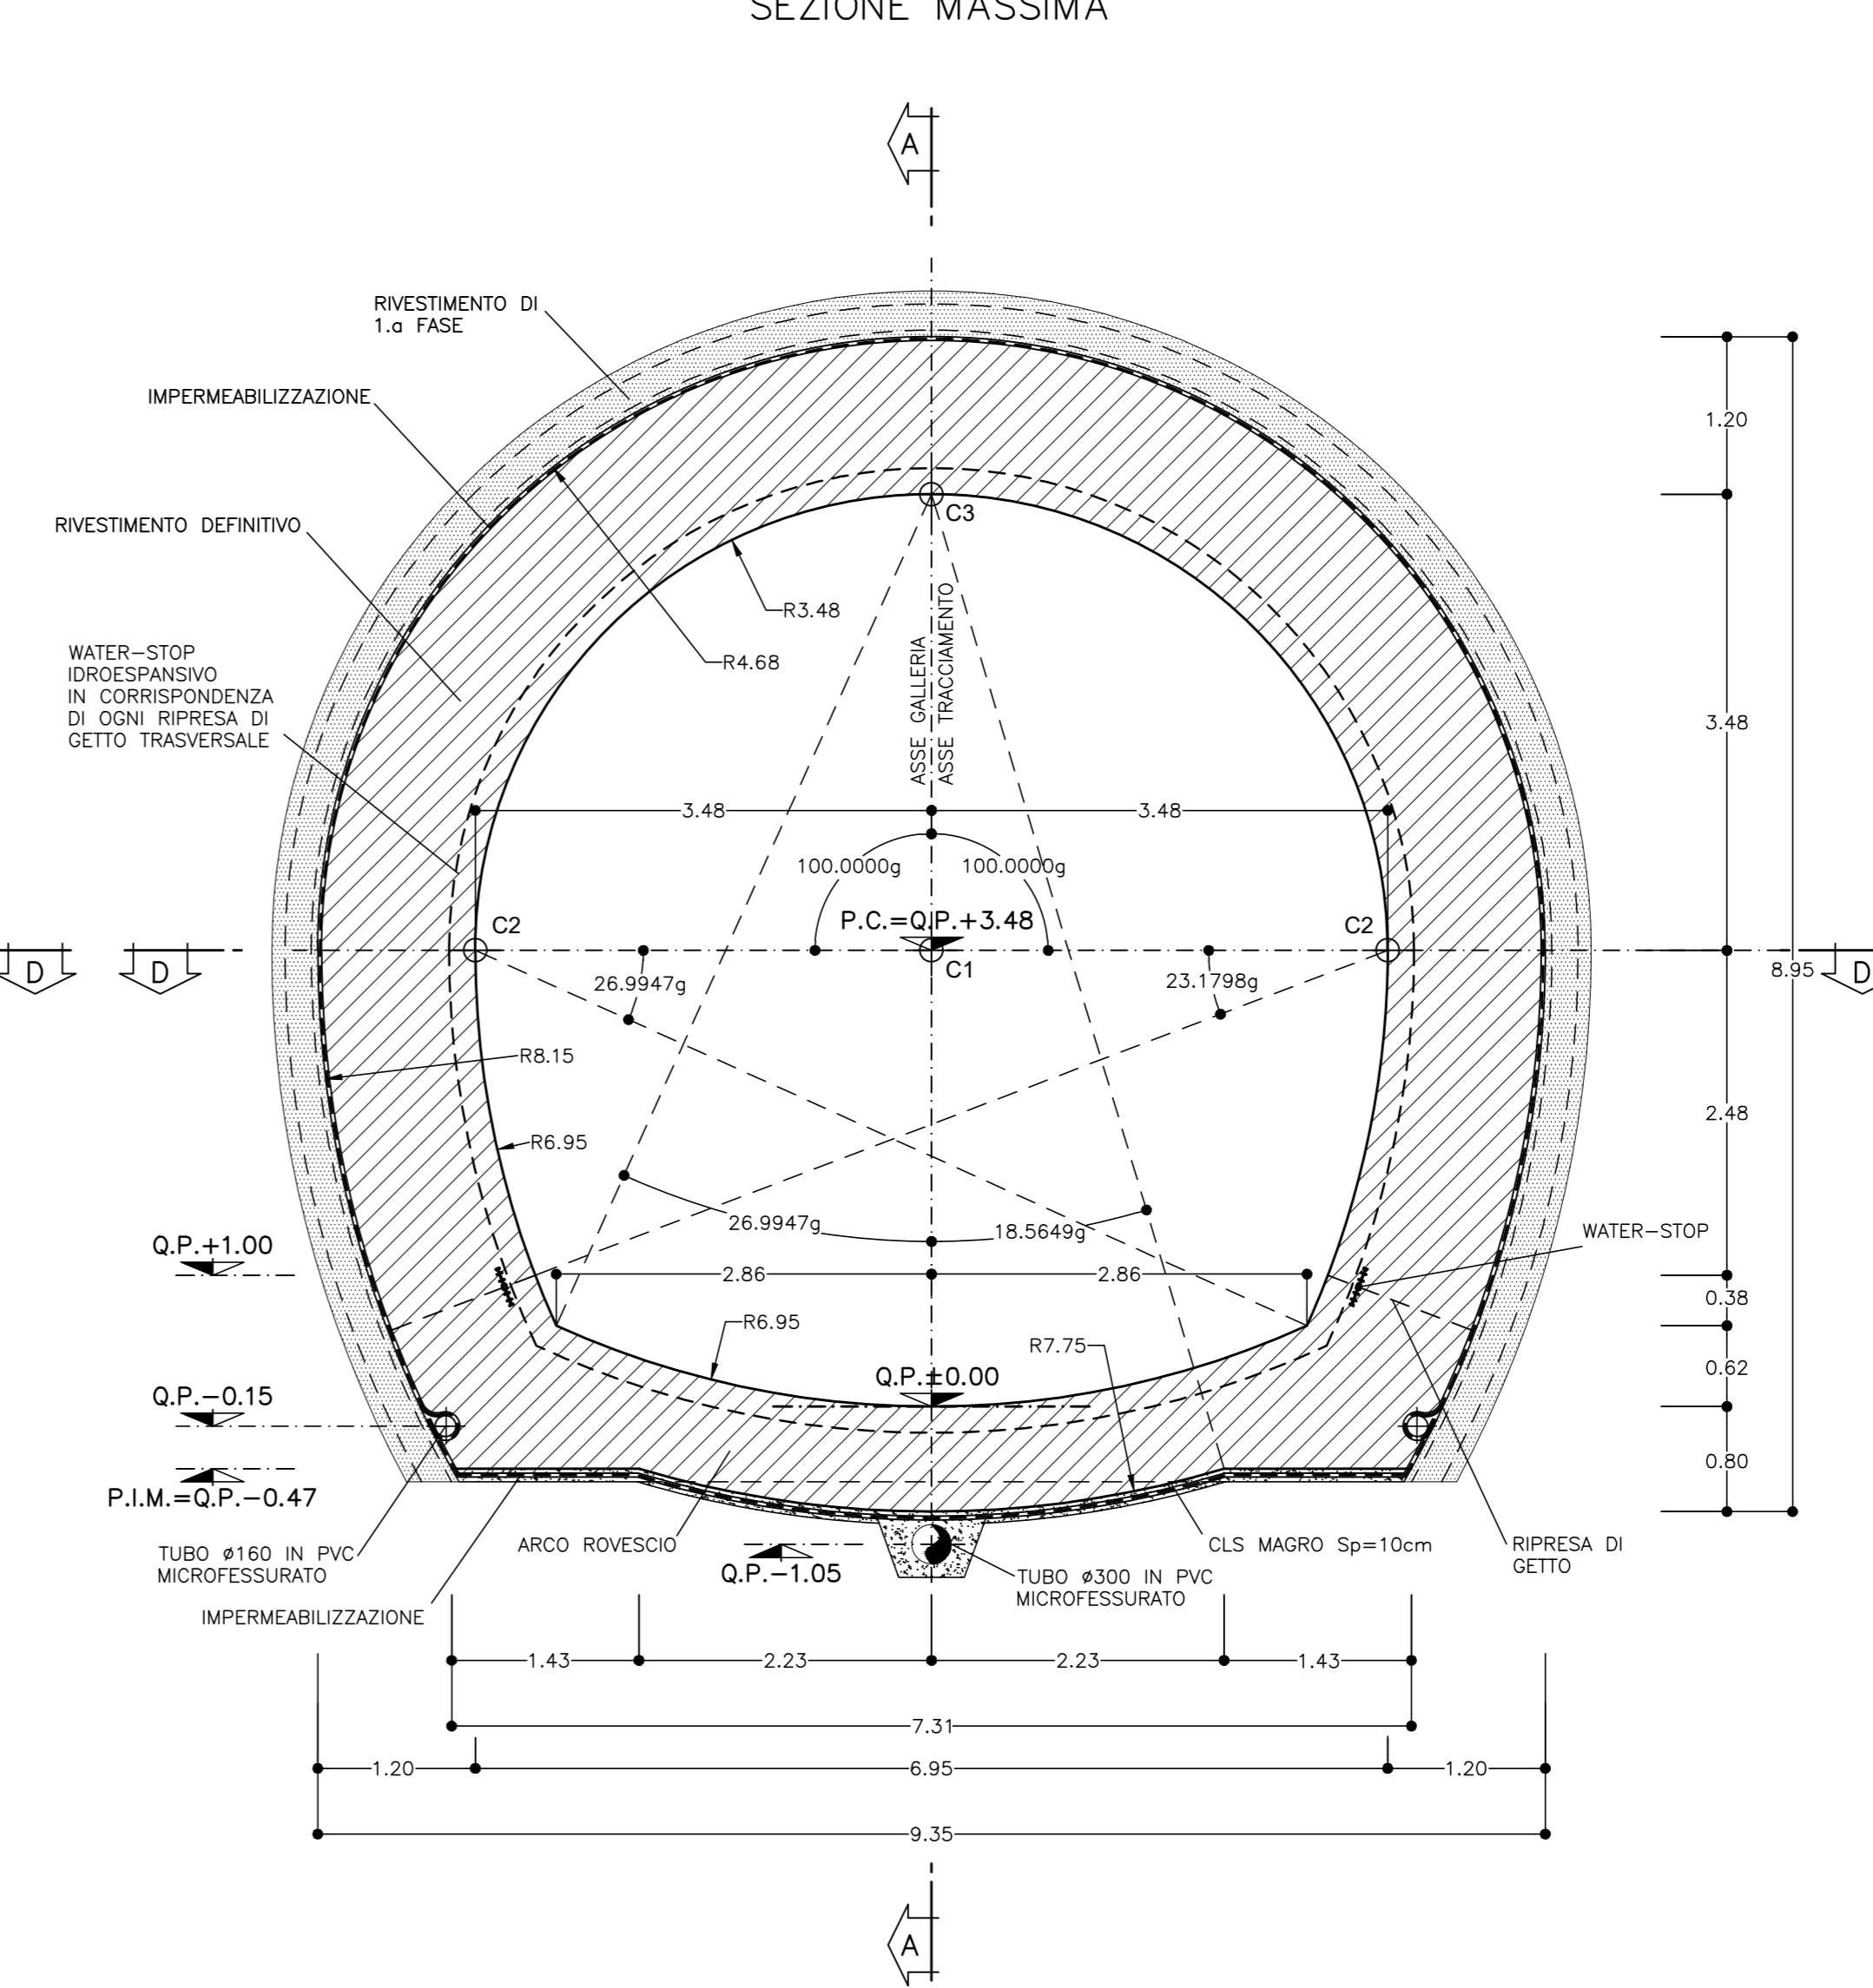


NOTA
PER LE CARATTERISTICHE DEI MATERIALI FARE RIFERIMENTO ALL'ELABORATO:
Tabella delle caratteristiche dei materiali - cod. PE-GAL-000-GE-010-DC.

LEGGENDA


- P.C. = PIANO DEI CENTRI
- Q.P. = QUOTA DI PROGETTO
- P.S. = PIANO DI SCAVO
- P.I.M. = PIANO DI IMPOSTA MURETTE

DESCRIZIONE	UNITA'	QUANTITA'
Impermeabilizzazione	m ² /m	29,39
Rivestimento definitivo - cls magro (10cm)	m ³ /m	0,39
Rivestimento definitivo - cls arco rovescio	m ³ /m	6,52
Rivestimento definitivo - cls calotta e piedritti	m ³ /m	14,64
Rivestimento definitivo - cassetri calotta	m ² /m	16,81

PARTICOLARE MURETTA
SCALA 1:10

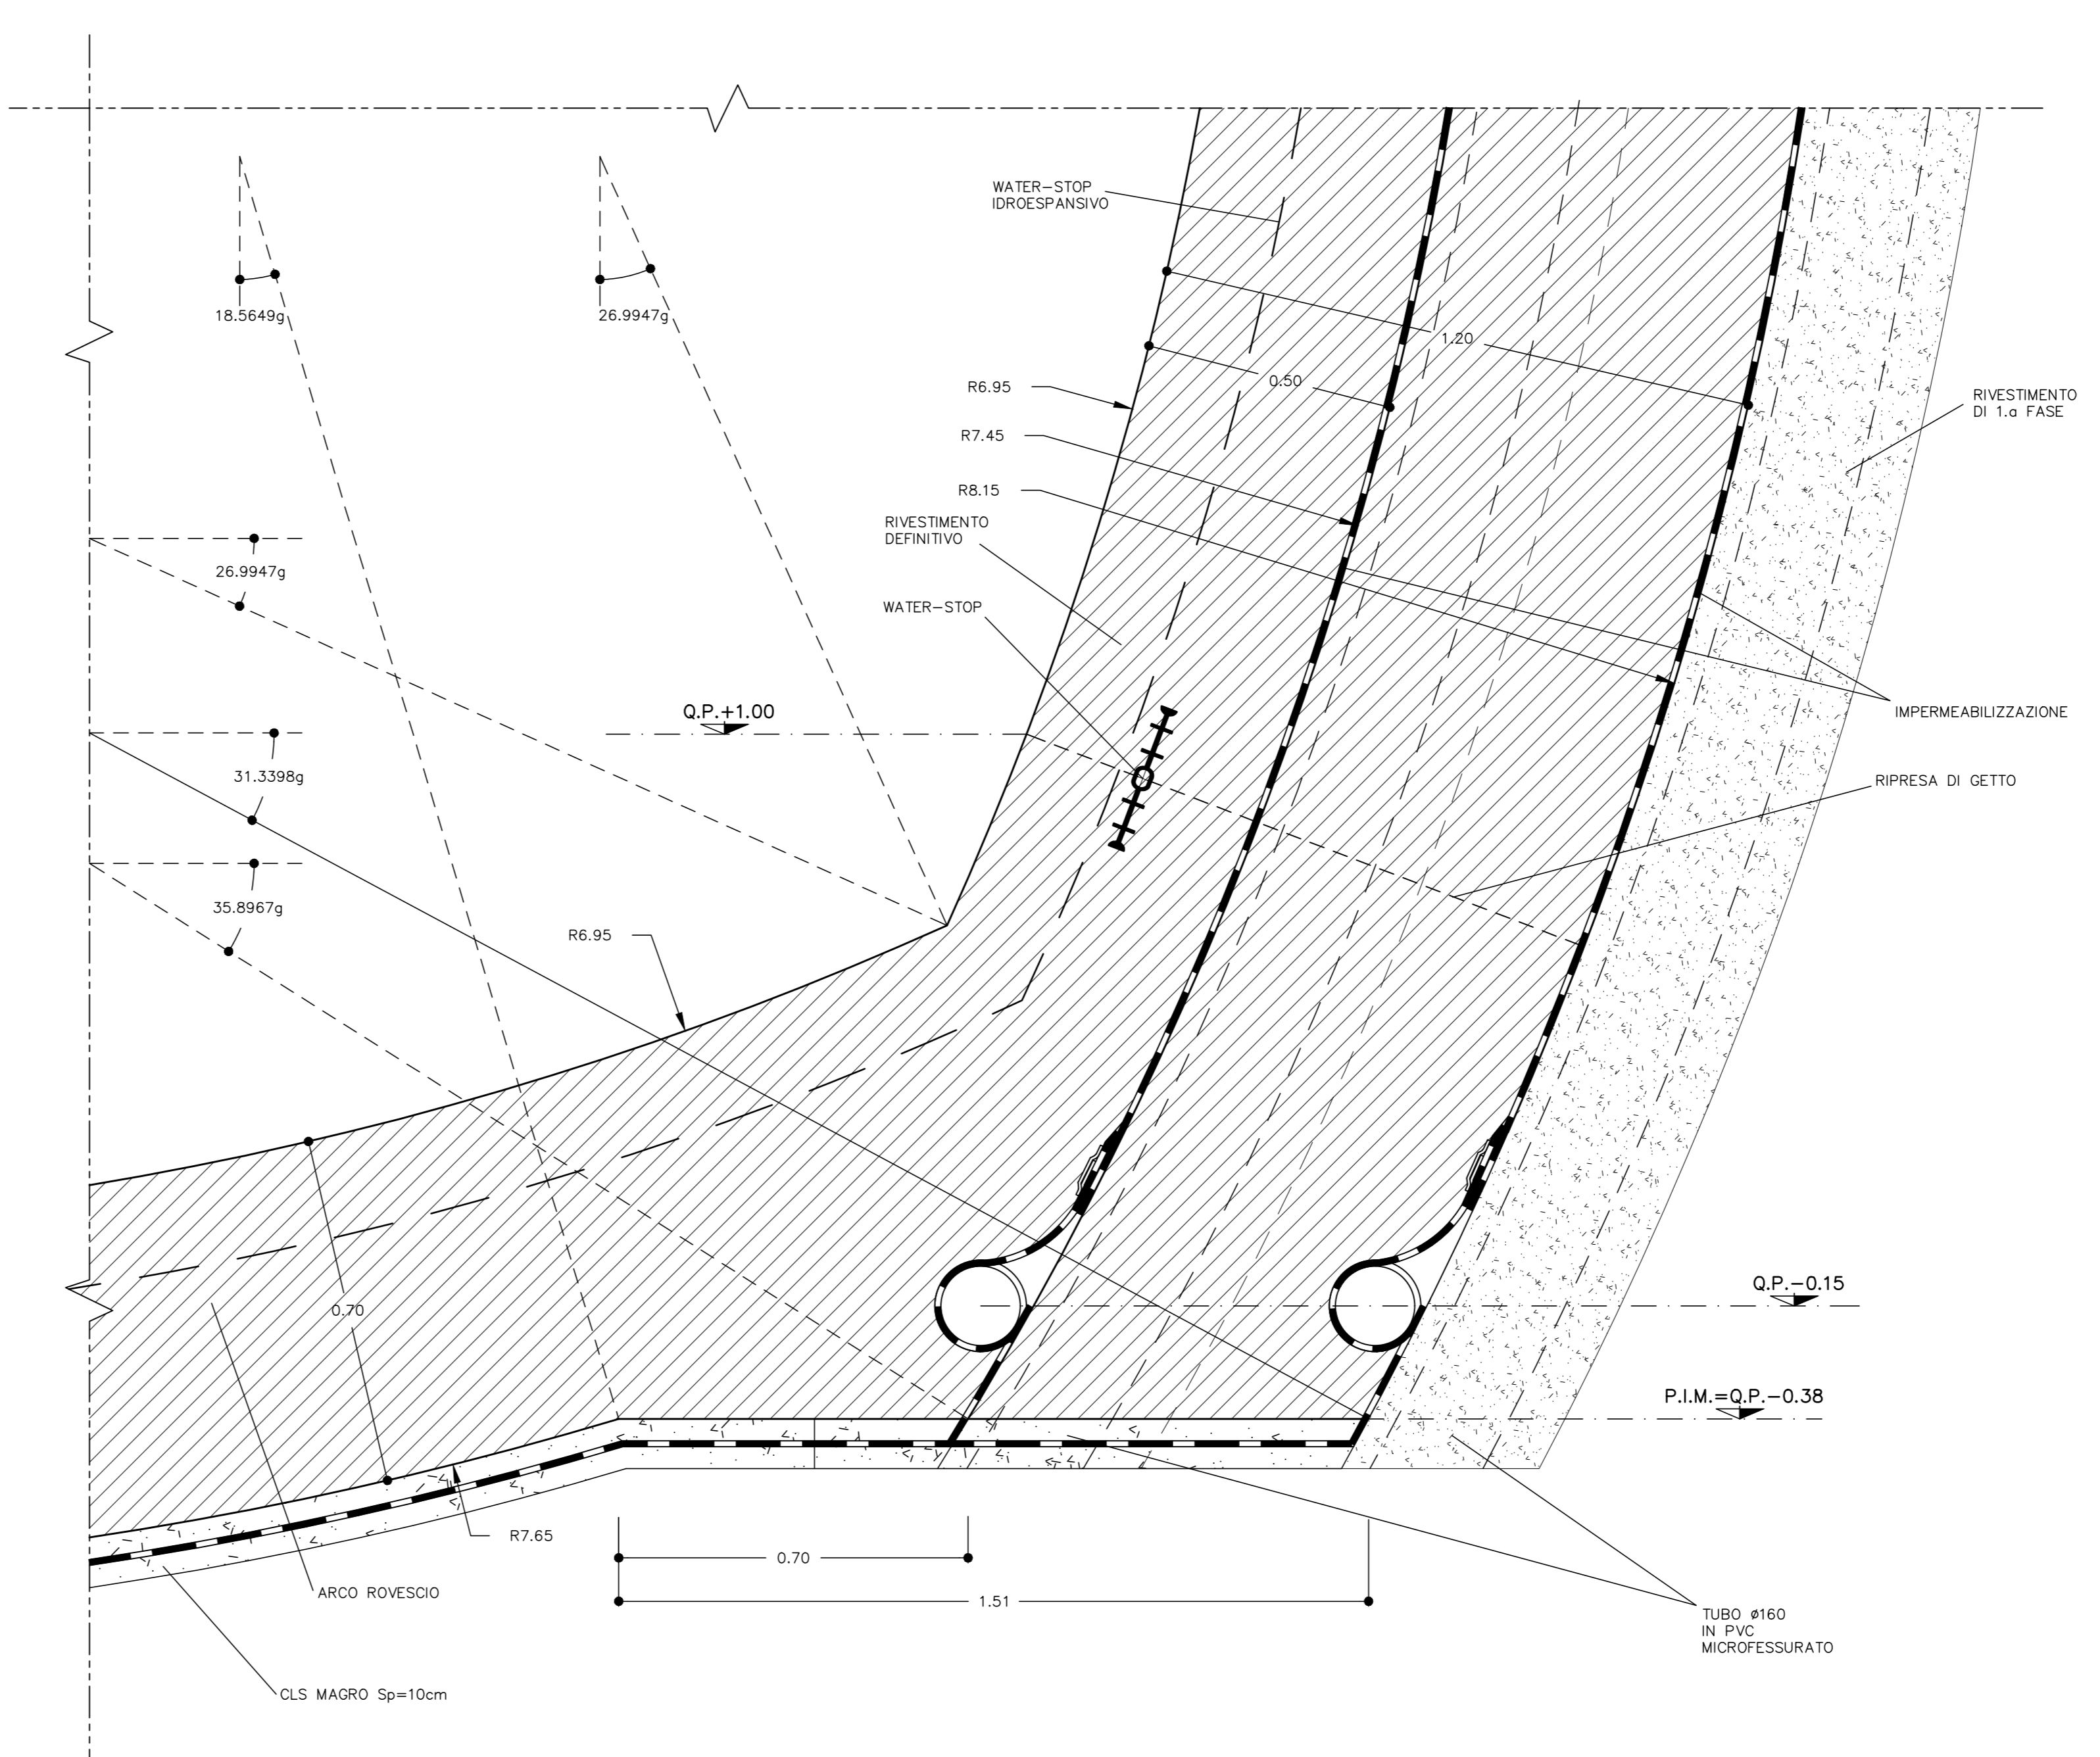

SEZIONE C-C
SCALA 1:50
PIANTA

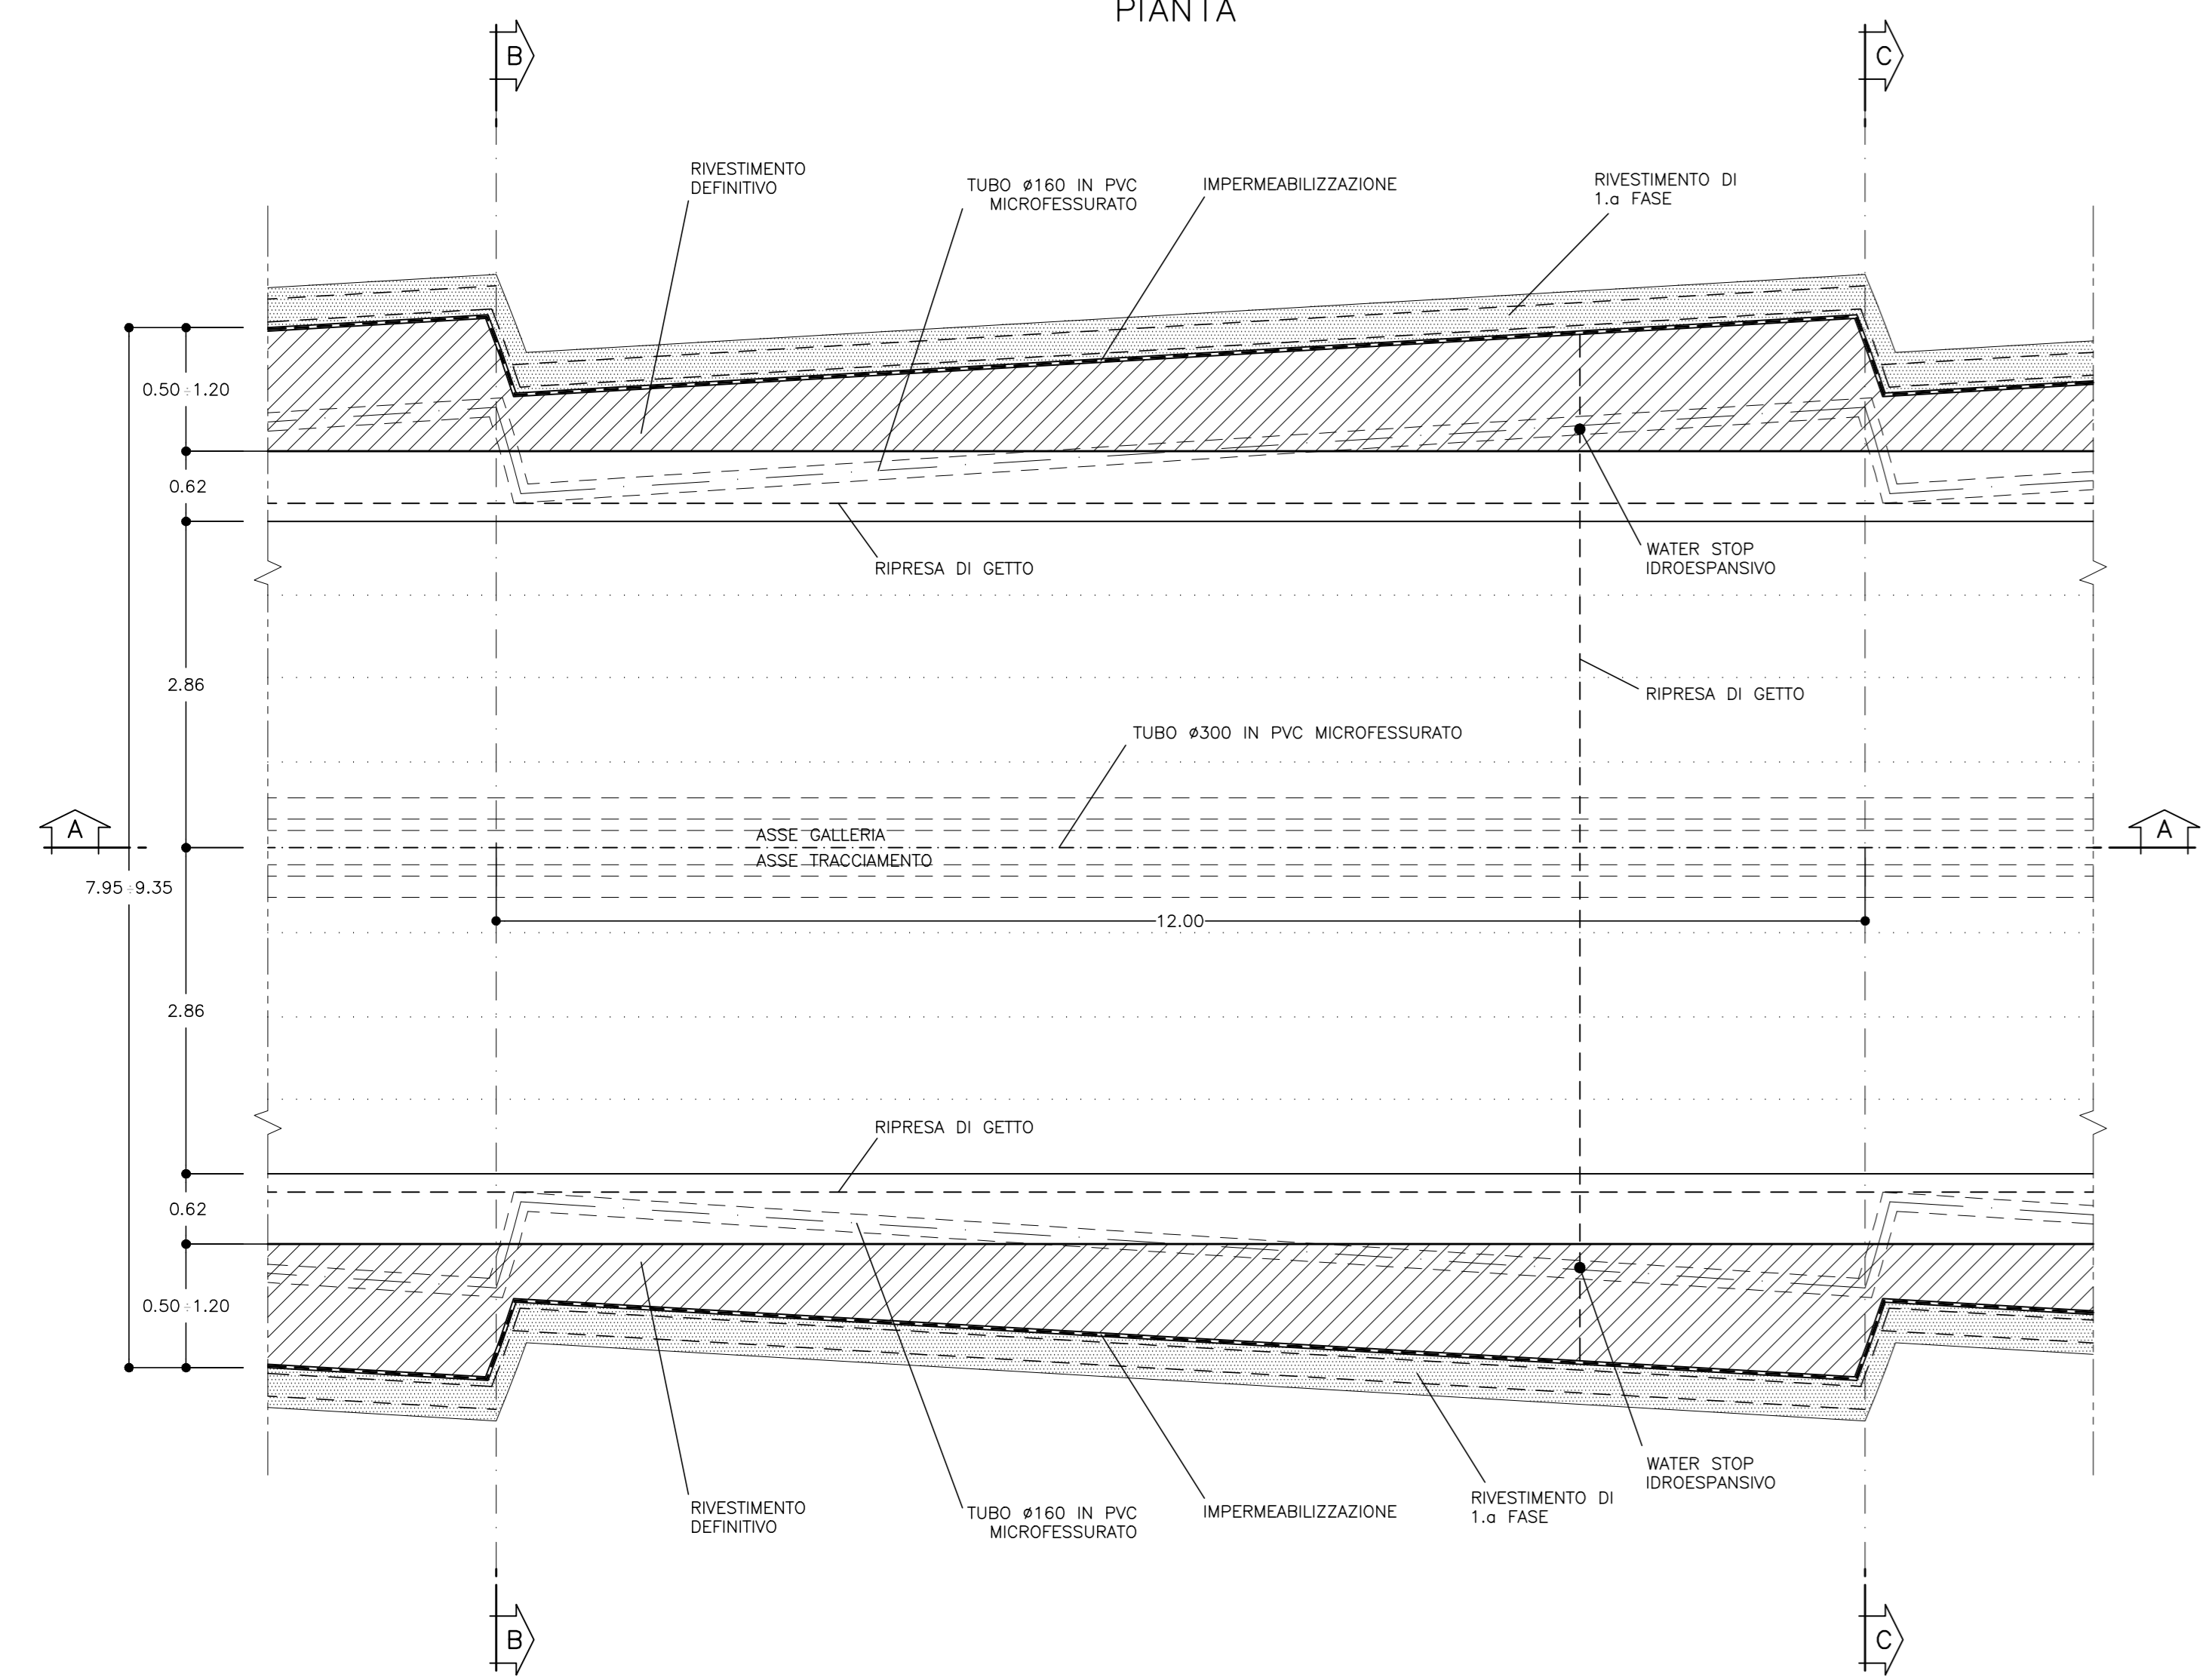




NUOVE OPERE DI REGOLAZIONE PER LA MESSA IN SICUREZZA DEL LAGO D'IDRO








PROGETTO ESECUTIVO

GALLERIA
GALLERIA NATURALE - RIVESTIMENTI DEFINITIVI
Sezione tipo B2VP - Carpenteria

Fase	Ambito	Opera	Argomento	Progressivo	Tipo elaborato	Revisione
PE	GAL	CLN	RD	015	CP	A

Redatto: M. Cucchi | Coordinato: M. Ghidoli | Approvato: P. Galvanin | Scala: 1:50 | Data: 18/10/22



Il RESPONSABILE UNICO DEL PROCEDIMENTO
Ing. M. Vergani

RESPONSABILE INTEGRAZIONE PRESTAZIONI PRELIMINARI
ALPINA S.p.A.
Ing. Paolo Etta

PROGETTAZIONE STRUTTURALE
ALPINA S.p.A.
Ing. Paolo Galvanin

REV.	DATA	OGGETTO REVISIONE	REDATTO	CONTROLLATO	APPROVATO
A	18/10/2022	Prima emissione	MCLU	HGI	PGA