


SEZIONE LONGITUDINALE

VISTA FRONTALE

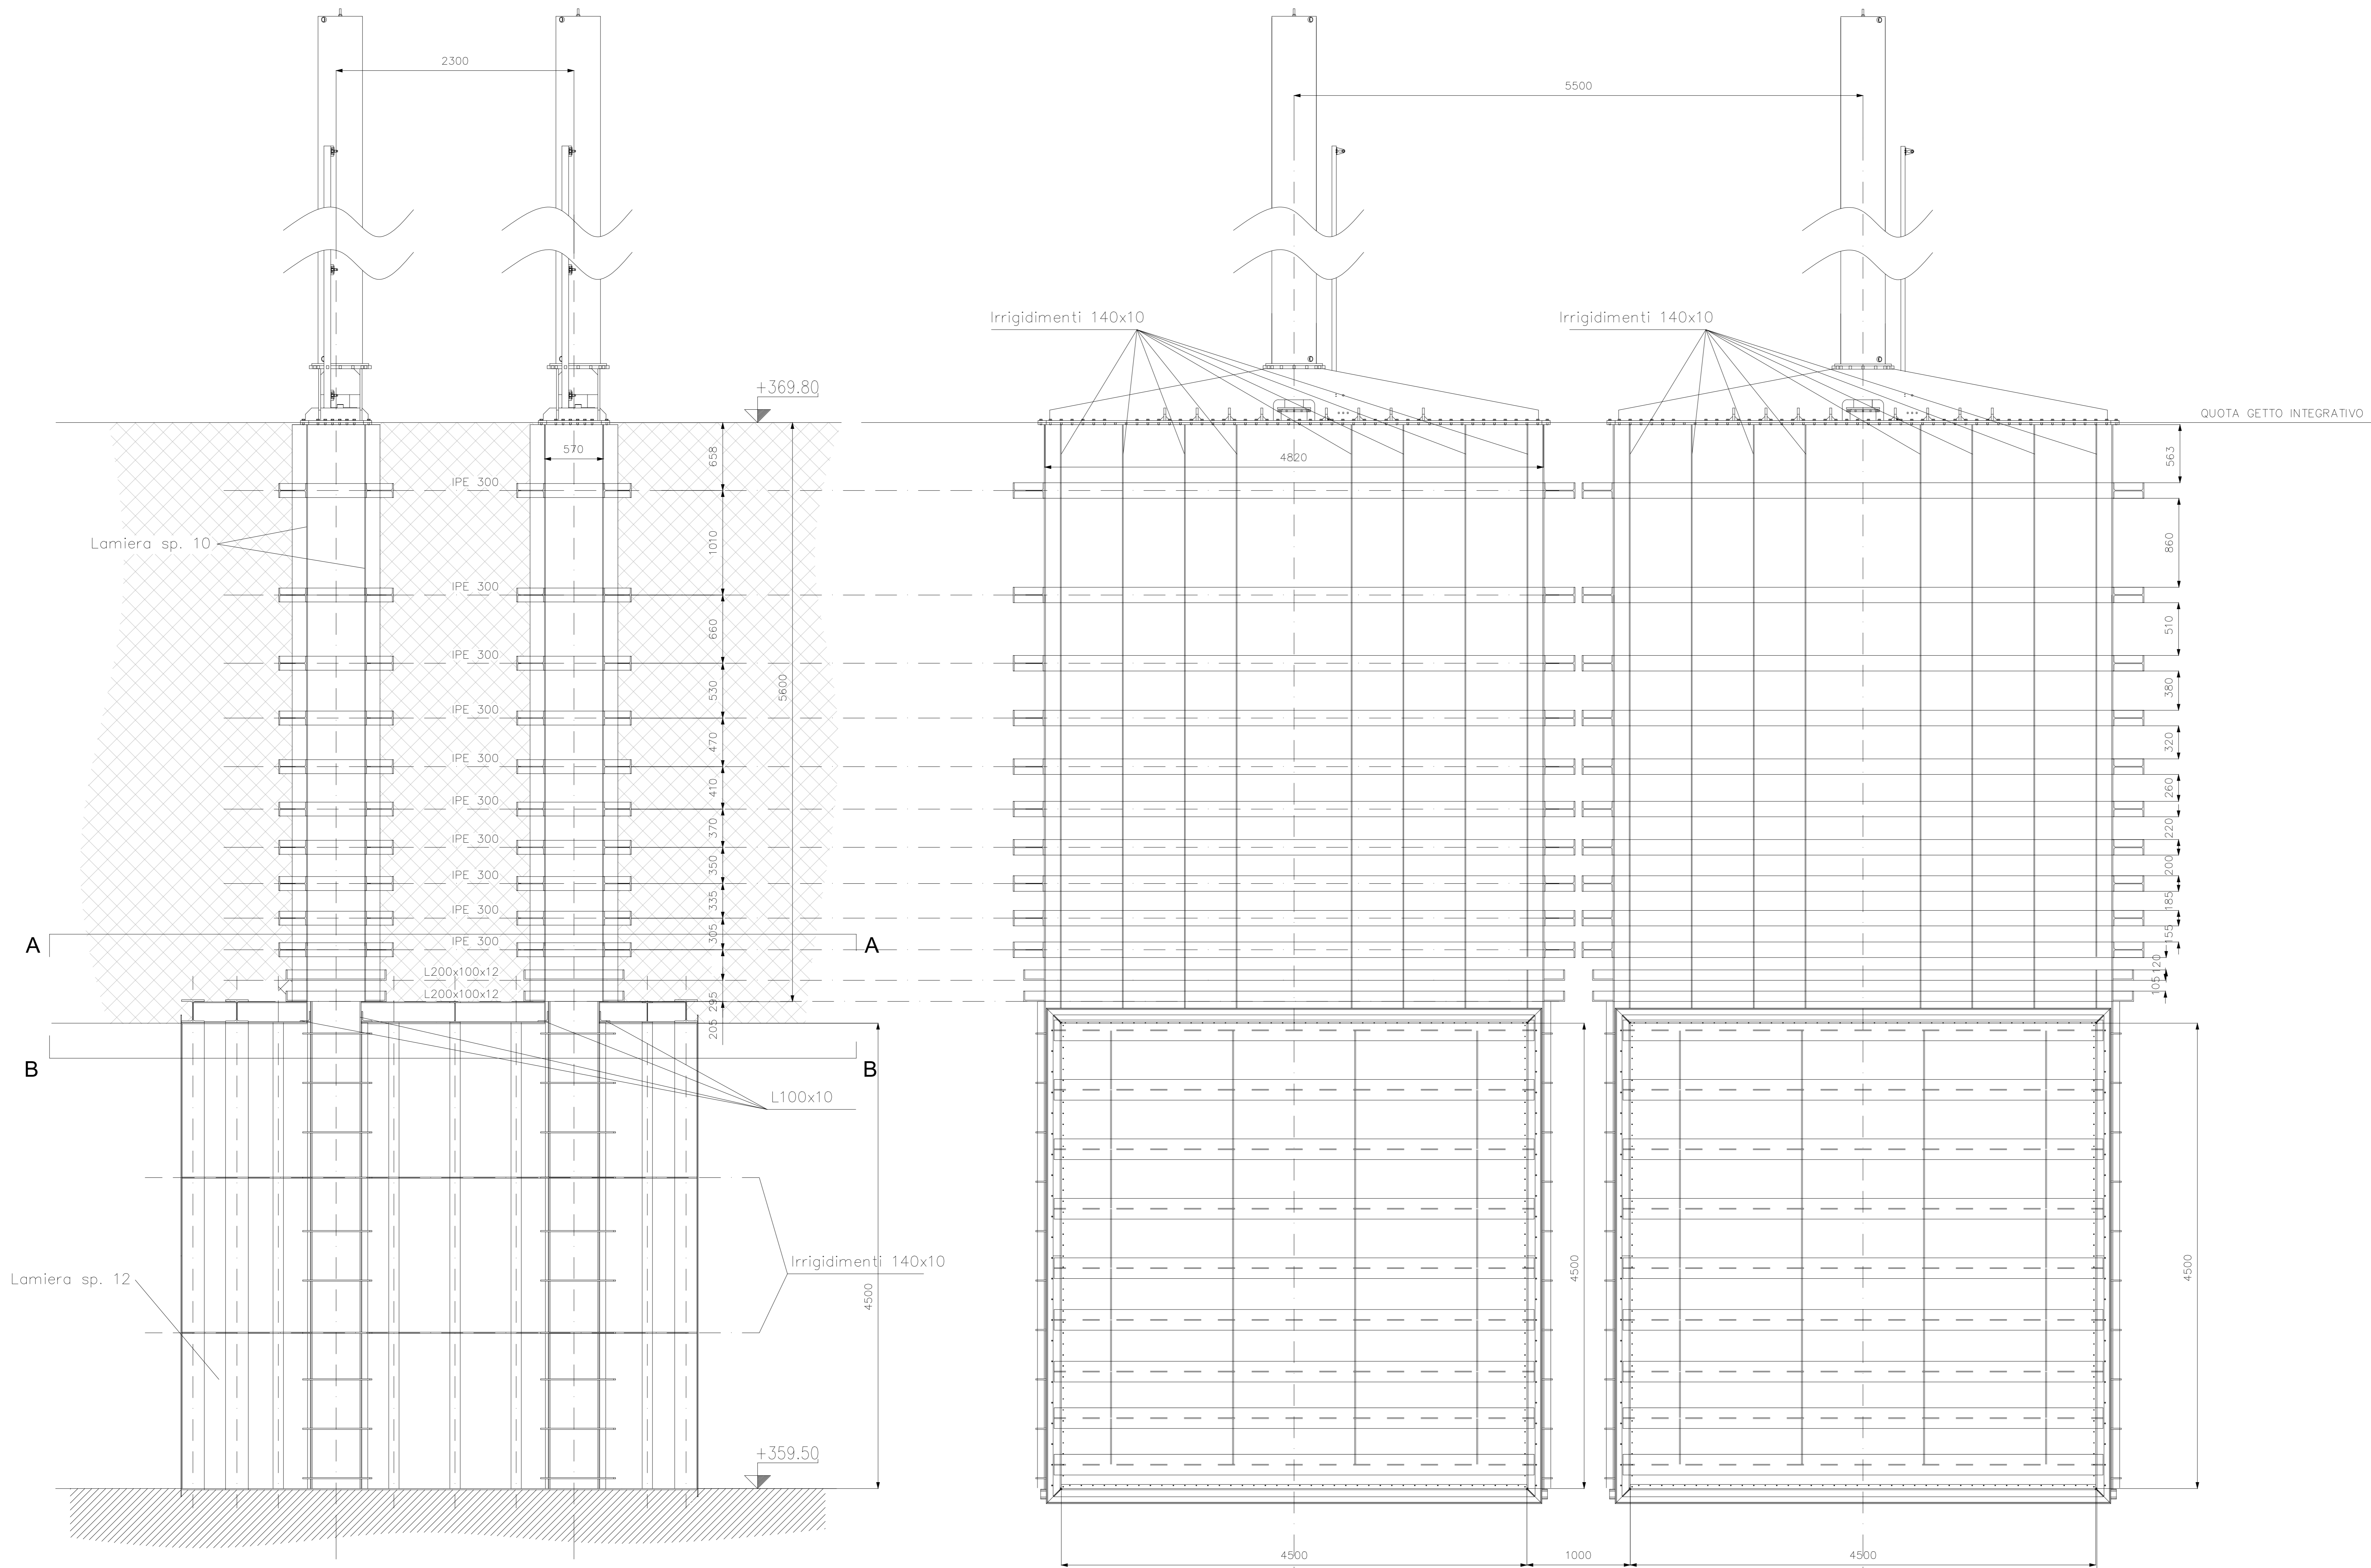

**NUOVE OPERE DI REGOLAZIONE PER LA MESSA IN SICUREZZA DEL LAGO D'IDRO**



**PROGETTO ESECUTIVO**

**IMBOCCO**  
**ORGANI DI REGOLAZIONE**  
**Paratoie di monte e di valle - vista frontale e sezione longitudinale**

Fase	Ambito	Opera	Argomento	Progressivo	Tipo elaborato	Revisione
PE	IMB	ORE	GE	002	PZ	A
Redatto	Approvato	Completato	Approvato	Scab	Data	
M. Scola	N. M. Colombo	S. Croci		1:25	18/10/22	

RESPONSABILE UNICO DEL PROCEDIMENTO	
<b>AIPo</b> Agenzia Interregionale per il fiume Po	Ing. M. Vergiani
RESPONSABILE INTEGRAZIONE PRESTAZIONI SPECIALISTICHE ALPINA S.p.A.	Ing. Paola Erba
PROGETTAZIONE ETATEC STUDIO INOZZI S.r.l.	Ing. Stefano Croci

REV.	DATA	OGGETTO REVISIONE	REDATTO	CONTROLLATO	APPROVATO
A	18/10/2022	Prima emissione	M. Scola	N. M. Colombo	S. Croci
-	-	-	-	-	-
-	-	-	-	-	-