

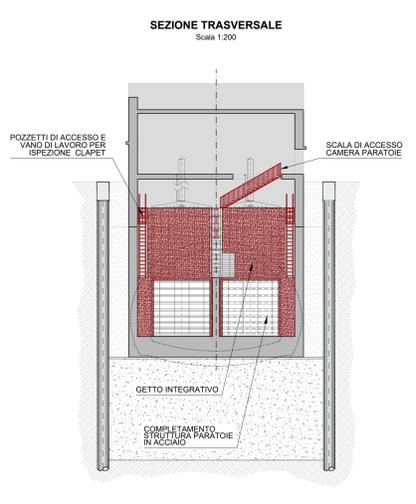
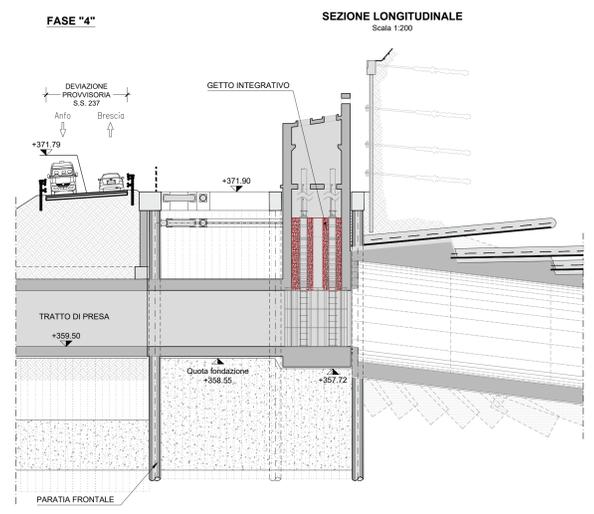
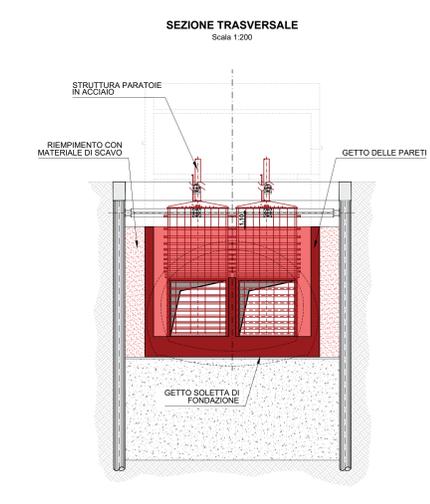
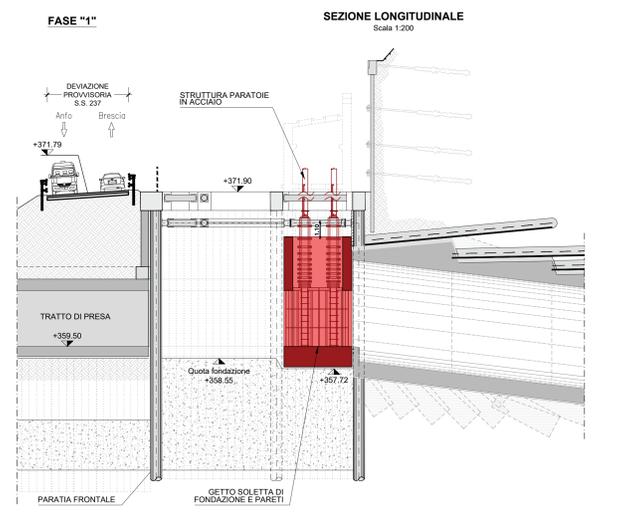
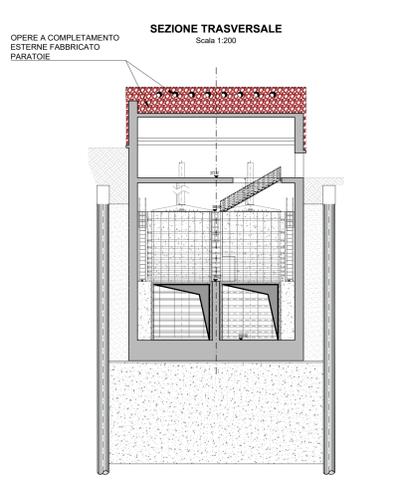
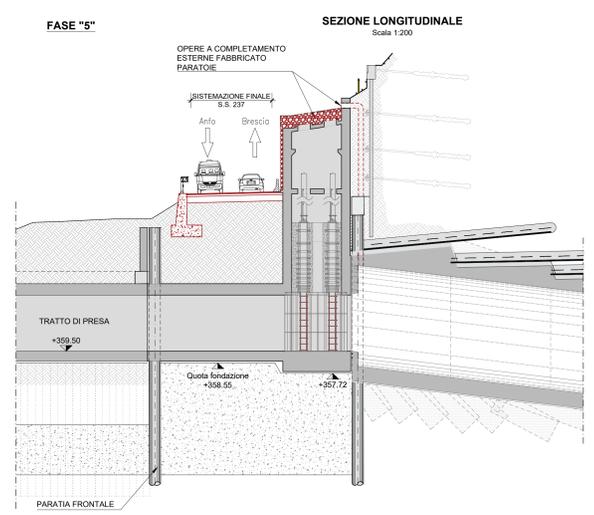


**FASE "3":**  
- DEMOLIZIONE PARZIALE DELLA PARATIA FRONTALE DI PALI.  
- GETTO DELLA GALLERIA ARTIFICIALE.

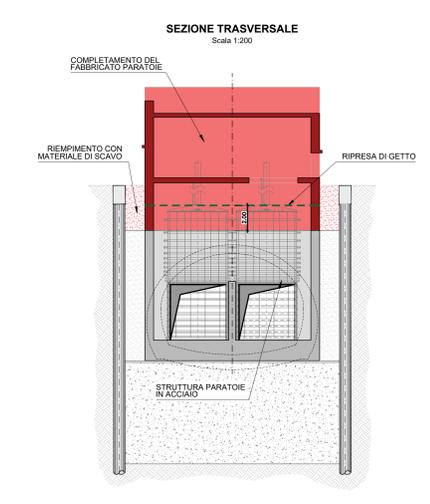

**FASE "4":**  
- PREDISPOSIZIONE CASERI PER REALIZZAZIONE FORI DI ISPEZIONE.  
- GETTO INTEGRATIVO DI RIEMPIMENTO FINO ALLA QUOTA 369.80m.  
- COMPLETAMENTO DELLE PREDISPOSIZIONI INTERNE ALL'EDIFICIO (scale)

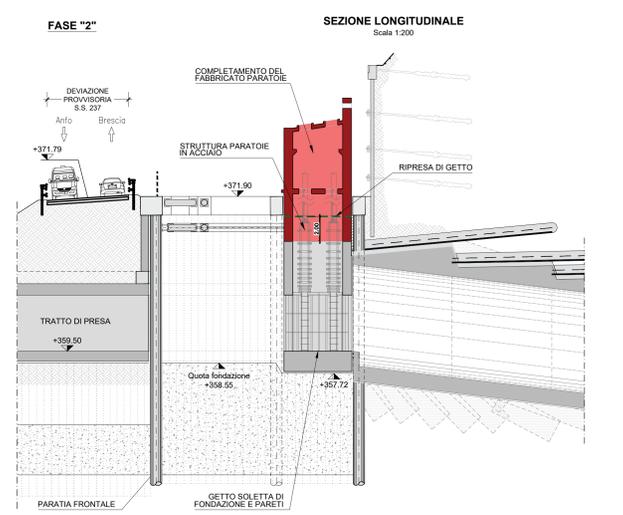

**FASE "5":**  
- OPERE A COMPLETAMENTO ESTERNE ALL'EDIFICIO (rivestimento in pietra, piazzale, scale accesso copertura, aerofori)  
- RIPRISTINO DELLA S.S.237

**FASE "2":**  
- TAGLIO 2° ORDINE DI PUNTONI IN ACCIAIO.  
- GETTO DEI SETTI FINO -1,10m DAL 1° ORDINE DI PUNTONI.  
- TAGLIO 1° ORDINE DI PUNTONI IN ACCIAIO.  
- COMPLETAMENTO DEL GETTO DEI SETTI E DELLA SOLETTE DELL'EDIFICIO PARATOIE.  
- RIEMPIMENTO CON MATERIALE DI SCAVO FINO ALLA QUOTA DI ESTRADOSSO DELLE TRAVI DI CORONAMENTO IN C.A.

**AIPo**  
Agenzia Interregionale per il fiume Po

**Regione Lombardia**

**NUOVE OPERE DI REGOLAZIONE PER LA MESSA IN SICUREZZA DEL LAGO D'IDRO**

REGOLAMENTO TEMPORANEO DI PROGETTI

**ALPINA** **STUDIO GRIFFINI** **ETATEC** **BLU**

**PROGETTO ESECUTIVO**

**IMBOCCO**  
OPERE STRUTTURALI DEFINITIVE - FABBRICATO PARATOIE

Fasi esecutive: Camera paratoie

Fase	Ambo	Opera	Argomento	Progressivo	Tipo elaborato	Revisione
FE	AMB	OSD	FP	01/2	FE	A
Redatto	M. Betti	Convalidato	M. Ghidoli	Approvato	P. Galvanin	Scala
						1:200
						Data
						18/10/22

IL RESPONSABILE UNICO DEL PROCESSIONE  
Ing. M. Vergani

RESPONSABILE INTEGRAZIONE PRESTAZIONI PRELIMINARI  
ALPINA S.p.A.  
Ing. Paolo Etta

PROGETTAZIONE STRUTTURALE  
ALPINA S.p.A.  
Ing. Paolo Galvanin

REV.	DATA	OGGETTO REVISIONE	REDATTO	CONTROLLATO	APPROVATO
A	18/10/2022	Prima emissione	MBE	HGI	PGA
-	-	-	-	-	-
-	-	-	-	-	-