



COMUNE DI IDRO

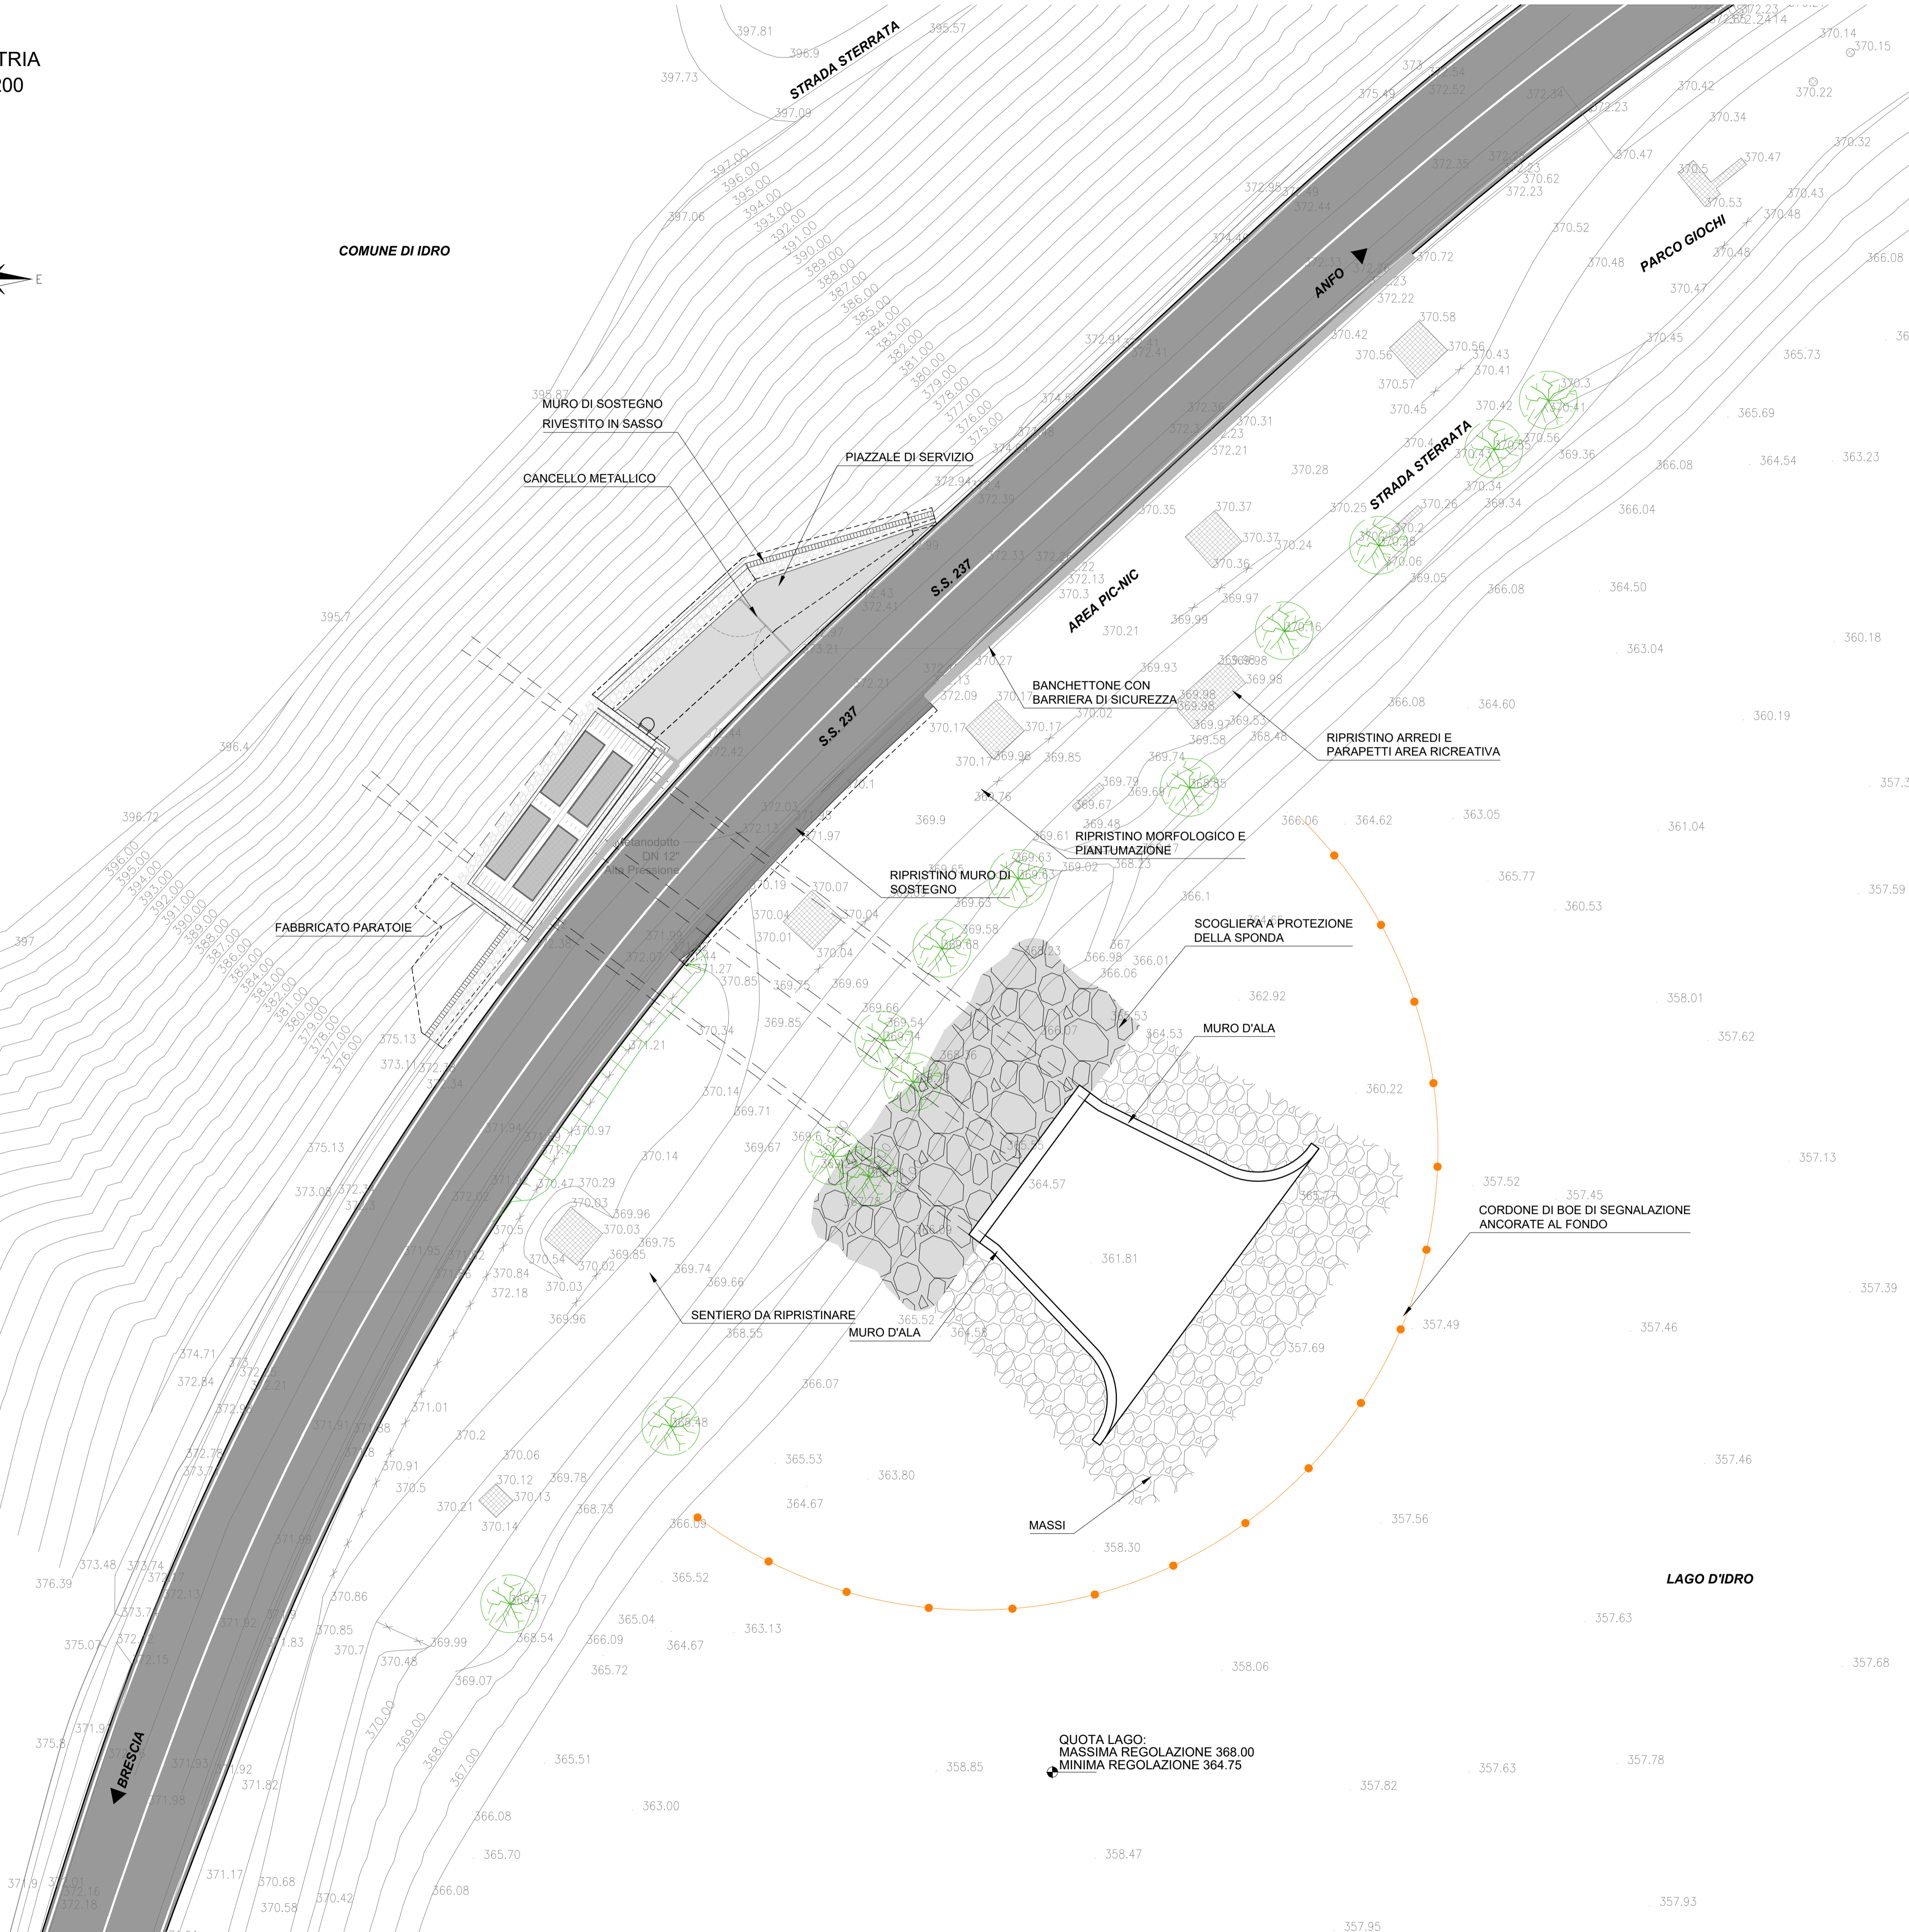

**LEGENDA :**

- RILIEVO
- STRADA STATALE N° 237
- STRADA STERRATA
- LAGO D'IDRO

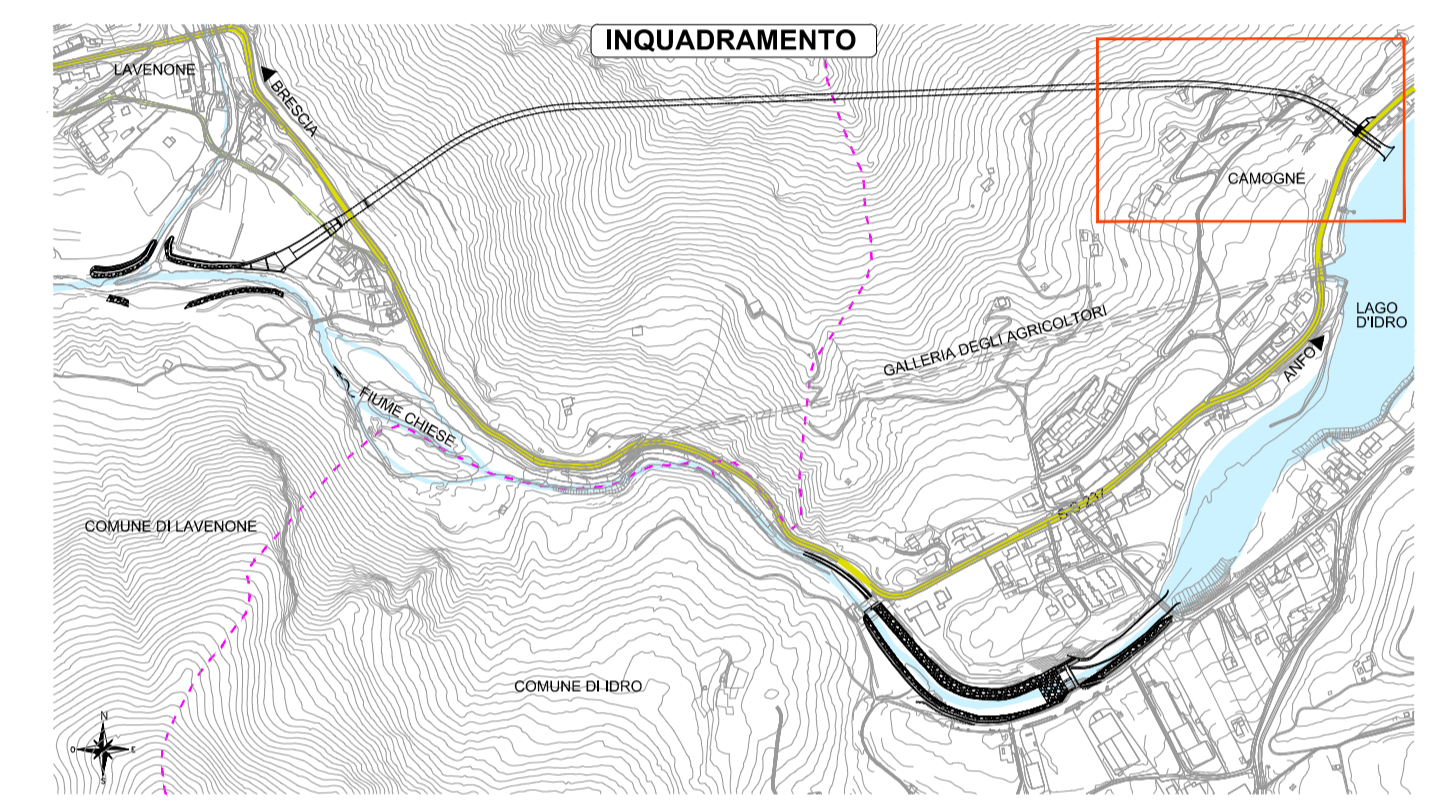




**NUOVE OPERE DI REGOLAZIONE  
PER LA MESSA IN SICUREZZA DEL LAGO D'IDRO**








**PROGETTO ESECUTIVO**

**IMBOCCO**  
OPERE STRUTTURALI DEFINITIVE - GENERALE

**Planimetria di progetto**

Fase	Ambito	Opera	Argomento	Progressivo	Tipo elaborato	Revisione
PE	IMB	OSD	GE	001	PL	A
Redatto	Controllato	Approvato	Scala		Data	
A. Soncini	M. Ghidoli	P. Galvanin	1:200		18/10/22	



RESPONSABILE INTEGRAZIONE  
PRESTAZIONI SPECIALISTICHE  
ALPINA SpA

Ing. Paola Erba

IL RESPONSABILE UNICO DEL PROCEDIMENTO

Ing. M. Vergnani

PROGETTAZIONE STRUTTURALE  
ALPINA SpA

Ing. Paolo Galvanin

REV.	DATA	OGGETTO REVISIONE	REDATTO	CONTROLLATO	APPROVATO
A	18/10/2022	Prima emissione	AFS	MGI	PGA
-	-	-	-	-	-
-	-	-	-	-	-
-	-	-	-	-	-

QUOTA LAGO:  
MASSIMA REGOLAZIONE 368,00  
MINIMA REGOLAZIONE 364,75