



PLANIMETRIA DI TRACCIAMENTO
Scala 1 : 100

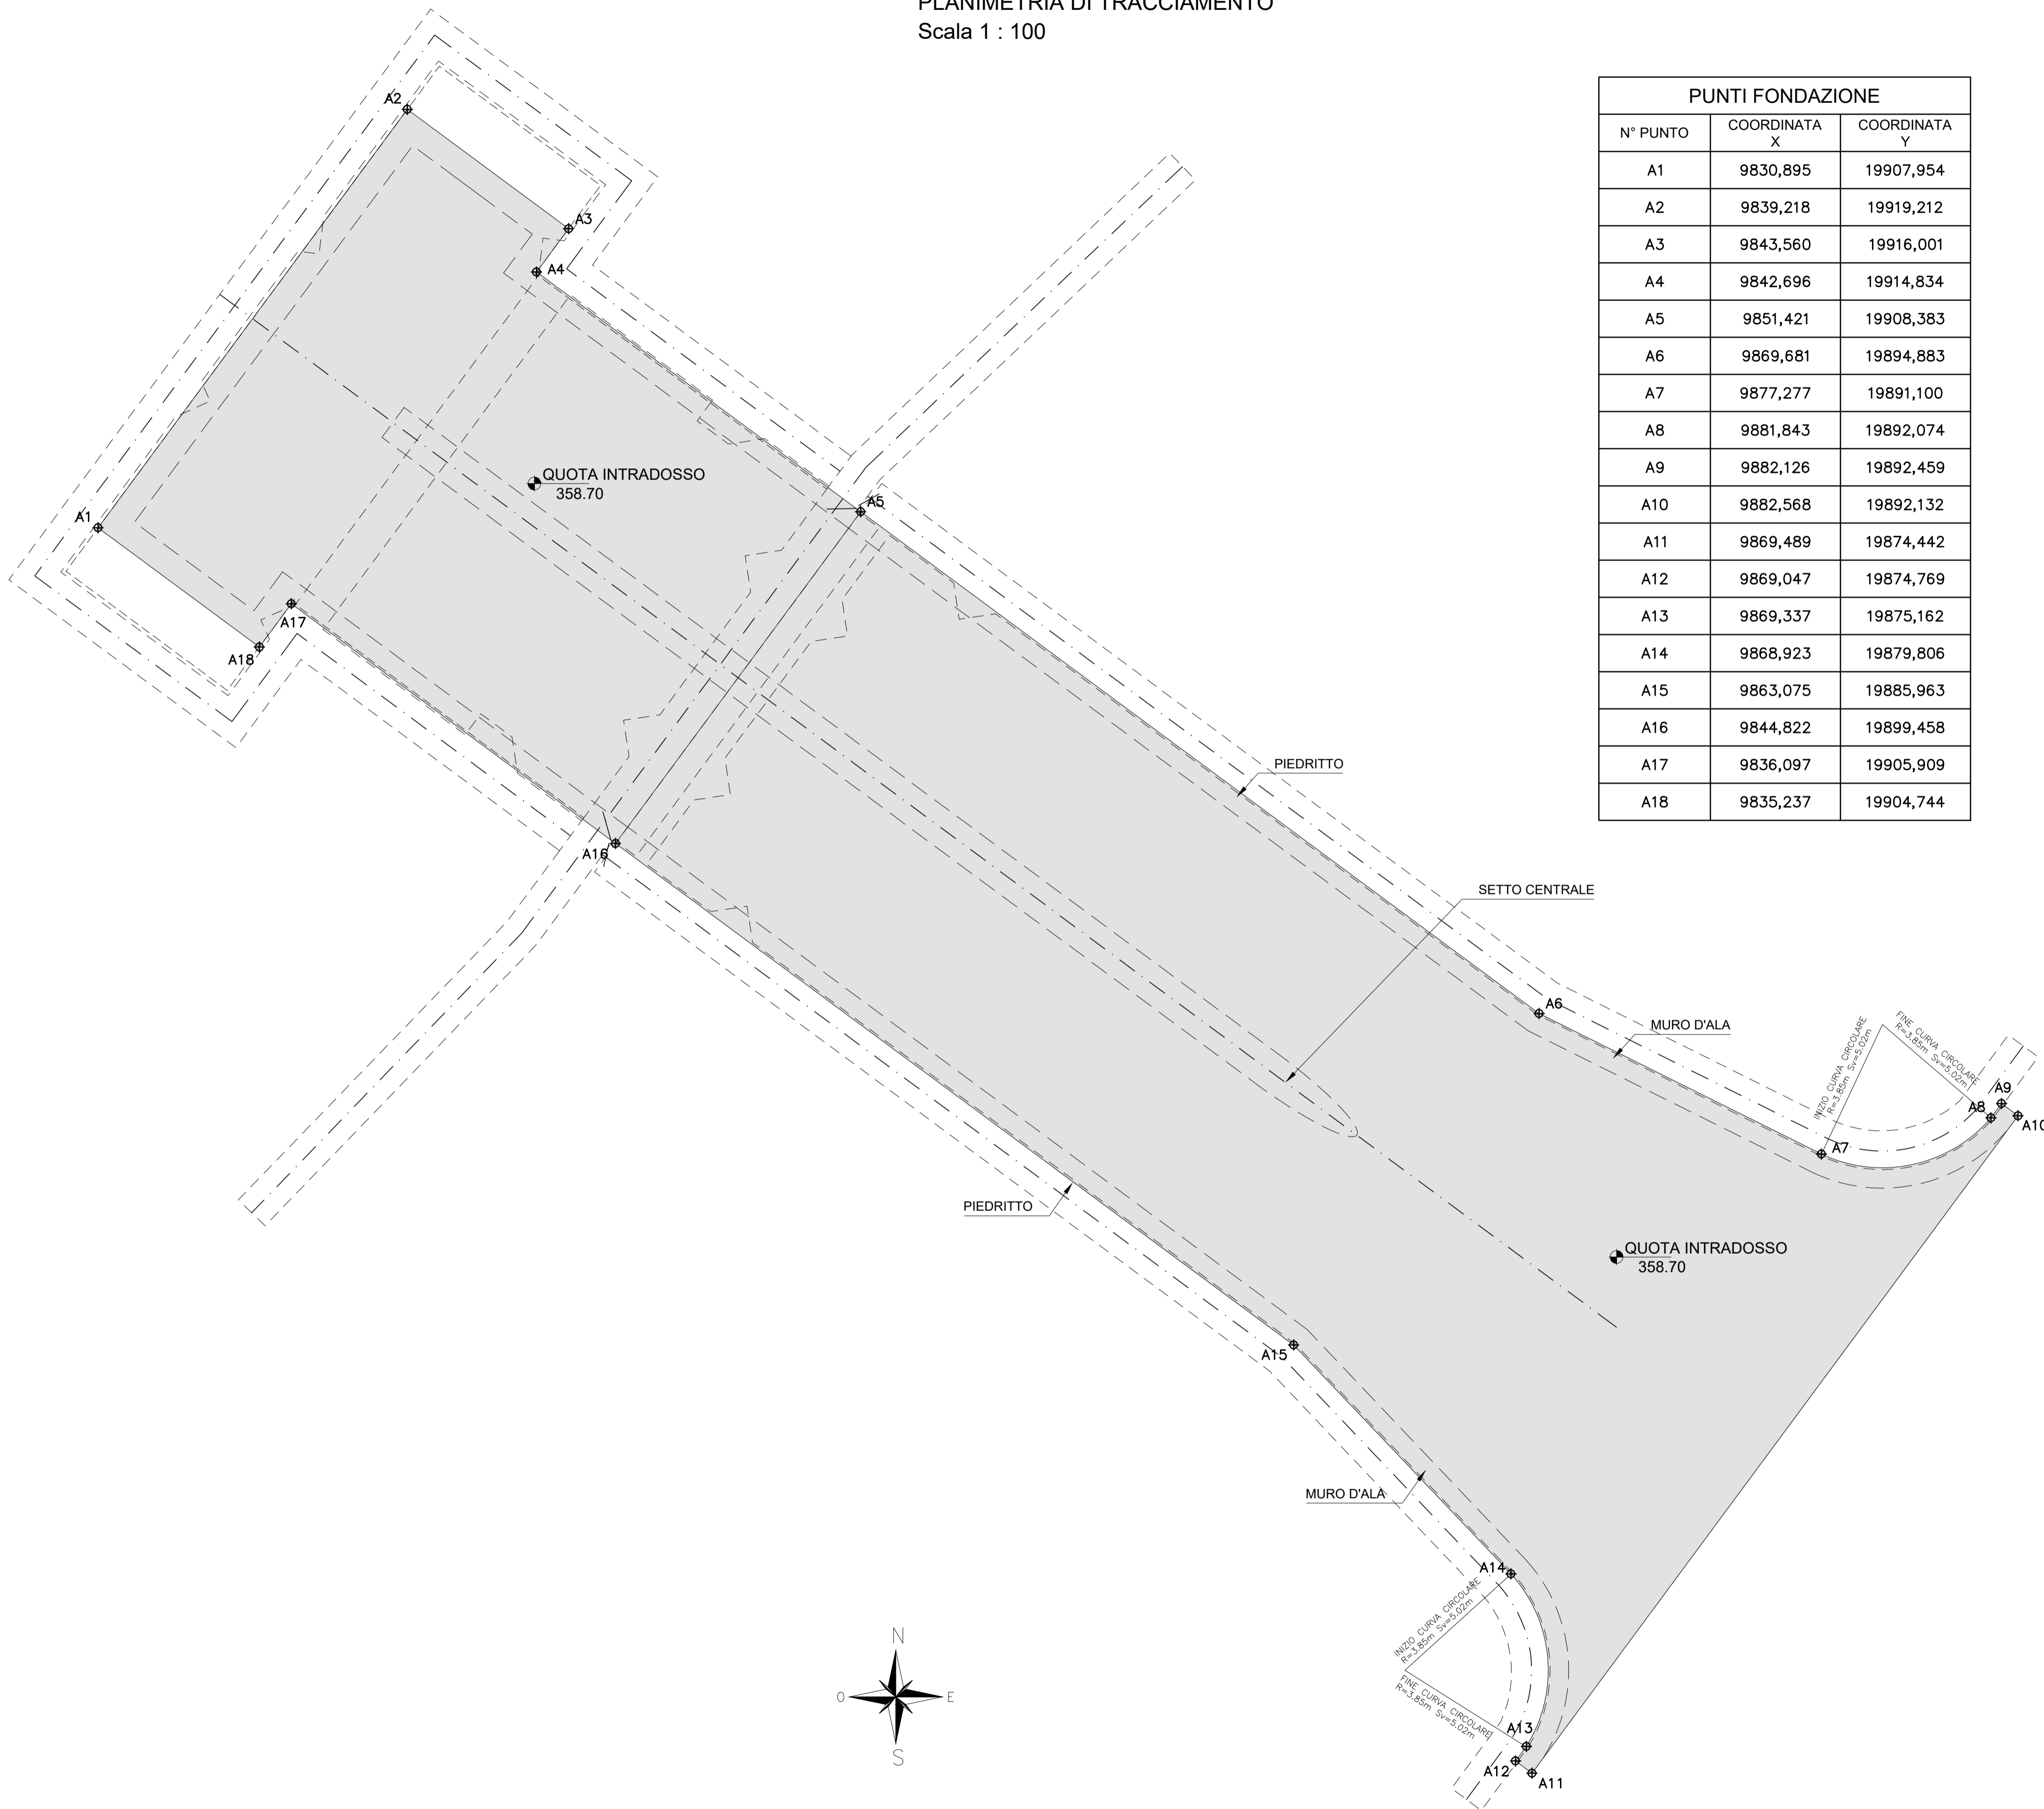

PUNTI FONDAZIONE		
N° PUNTO	COORDINATA X	COORDINATA Y
A1	9830,895	19907,954
A2	9839,218	19919,212
A3	9843,560	19916,001
A4	9842,696	19914,834
A5	9851,421	19908,383
A6	9869,681	19894,883
A7	9877,277	19891,100
A8	9881,843	19892,074
A9	9882,126	19892,459
A10	9882,568	19892,132
A11	9869,489	19874,442
A12	9869,047	19874,769
A13	9869,337	19875,162
A14	9868,923	19879,806
A15	9863,075	19885,963
A16	9844,822	19899,458
A17	9836,097	19905,909
A18	9835,237	19904,744



NUOVE OPERE DI REGOLAZIONE
PER LA MESSA IN SICUREZZA DEL LAGO D'IDRO

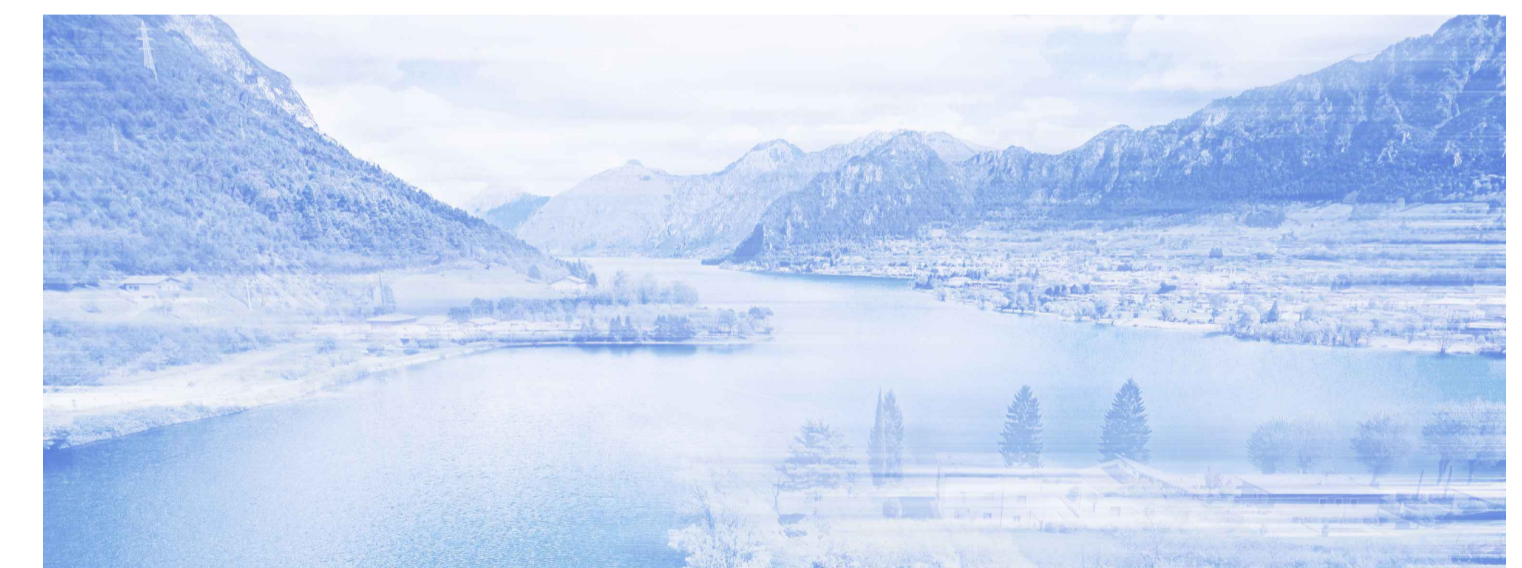

RAGGRUPPAMENTO TEMPORANEO DI PROGETTISTI



PROGETTO ESECUTIVO

IMBOCCO

OPERE STRUTTURALI DEFINITIVE - GENERALE
Planimetria di tracciamento soletta di fondazione

Fase	Ambito	Opera	Argomento	Progressivo	Tipo elaborato	Revisione
PE	IMB	OSD	GE	004	PL	A
Redatto	A. Soncini		Controllato	P. Galvanin		Data
						18/10/22

IL RESPONSABILE UNICO DEL PROCEDIMENTO	
	Ing. M. Vergnani
RESPONSABILE INTEGRAZIONE PRESTAZIONI SPECIALISTICHE ALPINA SpA Ing. Paola Erba	PROGETTAZIONE STRUTTURALE ALPINA SpA Ing. Paolo Galvanin

REV.	DATA	OGGETTO REVISIONE	REDATTO	CONTROLLATO	APPROVATO
A	18/10/2022	Prima emissione	AFS	MGI	PGA
-	-	-	-	-	-
-	-	-	-	-	-
-	-	-	-	-	-