MIRELLA VERGNANI
Agenzia Interregionale per il fiume Po
18.01.2023 17:49:50
GMT+00:00

PROFILO Deviazione stradale
SEZIONE 13
PROGRESSIVA 135.50

A	RILEVATO	m³	15.67
F	BINDER	m²	1.25
G	MISTO CEMENTATO	m²	1.65
u	USURA	m	8.28

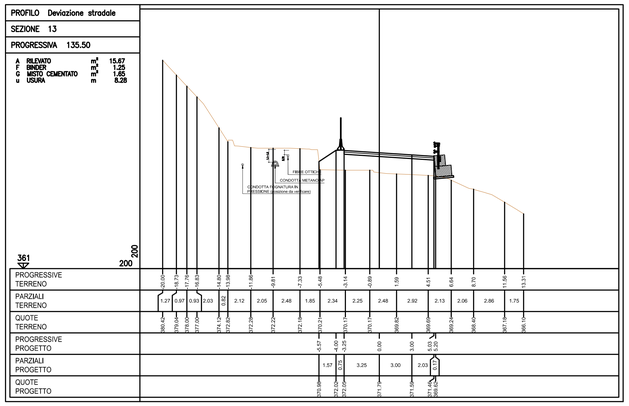

| | | |