MIRELLA VERGNANI
Date: 2023.12.18
17:49:50
+01'00'

PROFILO Sistemazione definitiva
SEZIONE 1
PROGRESSIVA 0.00

A	RILEVATO	m	0.05
F	BINDER	m	0.28
G	MISTO CEMENTATO	m	0.85
u	USURA	m	6.90

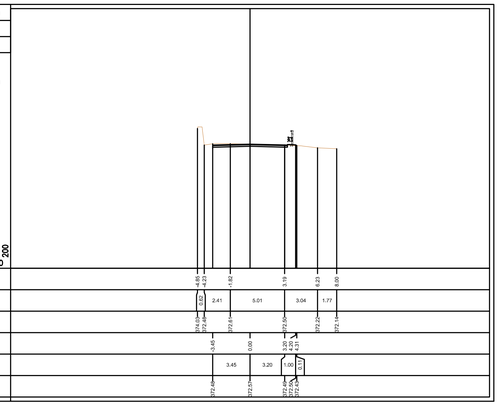

PROFILO Sistemazione definitiva
SEZIONE 5
PROGRESSIVA 80.00

A	RILEVATO	m	0.77
F	BINDER	m	0.30
G	MISTO CEMENTATO	m	0.90
u	USURA	m	7.55

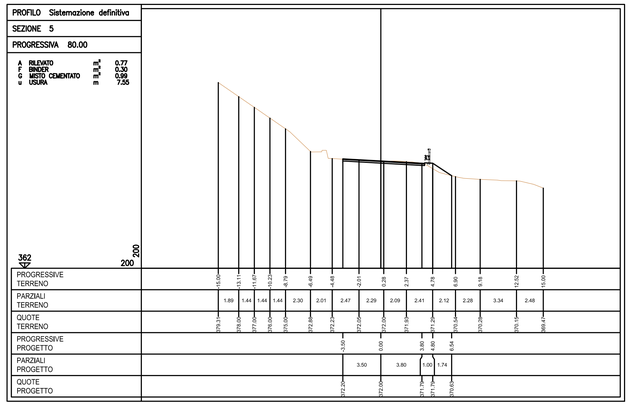

PROFILO Sistemazione definitiva
SEZIONE 9
PROGRESSIVA 120.00

A	RILEVATO	m	0.19
B	STERRO	m	1.41
F	BINDER	m	0.30
G	MISTO CEMENTATO	m	0.97
u	USURA	m	7.55

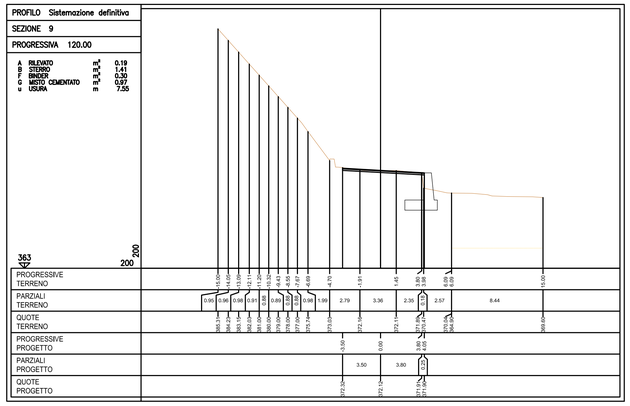

PROFILO Sistemazione definitiva
SEZIONE 2
PROGRESSIVA 20.00

A	RILEVATO	m	0.12
F	BINDER	m	0.28
G	MISTO CEMENTATO	m	0.91
u	USURA	m	7.00

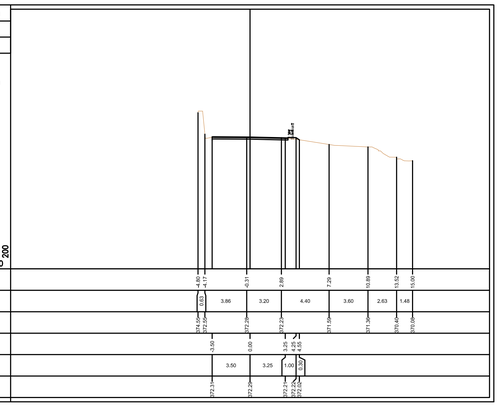

PROFILO Sistemazione definitiva
SEZIONE 6
PROGRESSIVA 100.00

A	RILEVATO	m	1.00
F	BINDER	m	0.30
G	MISTO CEMENTATO	m	1.00
u	USURA	m	7.55

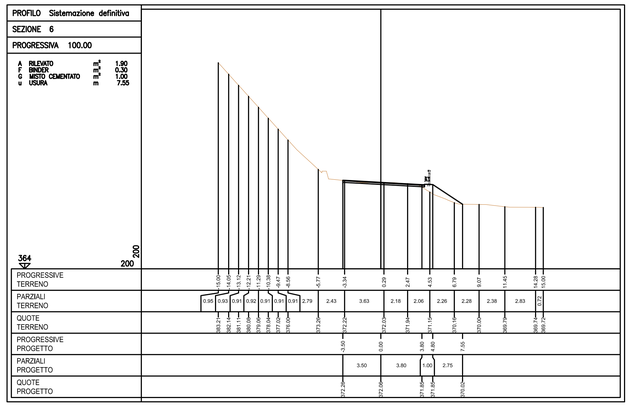

PROFILO Sistemazione definitiva
SEZIONE 10
PROGRESSIVA 124.59

A	RILEVATO	m	0.06
B	STERRO	m	1.54
F	BINDER	m	0.30
G	MISTO CEMENTATO	m	0.98
u	USURA	m	7.55

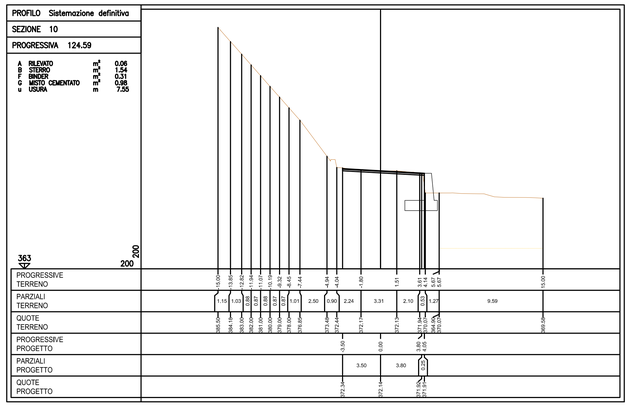

PROFILO Sistemazione definitiva
SEZIONE 3
PROGRESSIVA 40.00

A	RILEVATO	m	0.12
F	BINDER	m	0.28
G	MISTO CEMENTATO	m	0.91
u	USURA	m	7.00

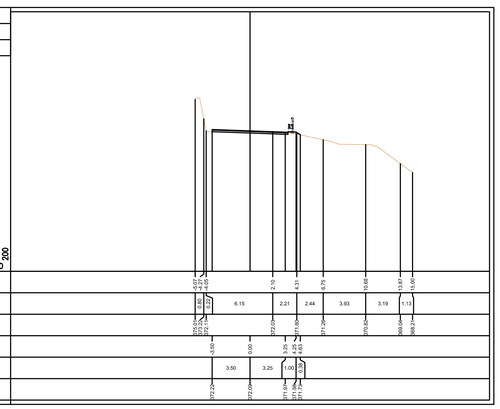

PROFILO Sistemazione definitiva
SEZIONE 7
PROGRESSIVA 111.42

A	RILEVATO	m	1.05
F	BINDER	m	0.29
G	MISTO CEMENTATO	m	0.99
u	USURA	m	7.55

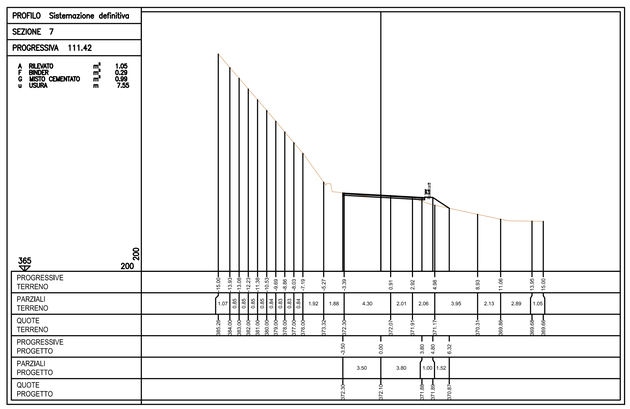

PROFILO Sistemazione definitiva
SEZIONE 11
PROGRESSIVA 125.25

A	RILEVATO	m	0.06
B	STERRO	m	1.50
F	BINDER	m	0.31
G	MISTO CEMENTATO	m	0.98
u	USURA	m	7.55

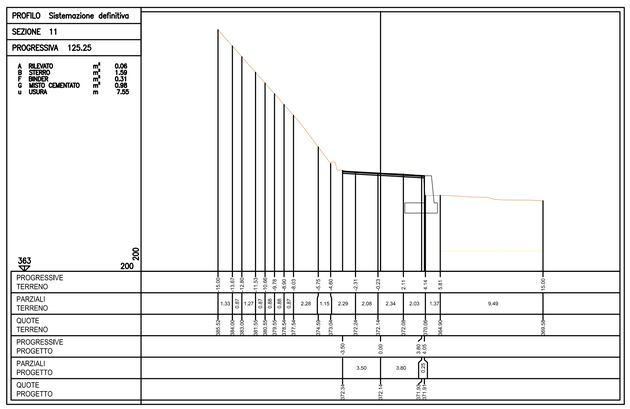

PROFILO Sistemazione definitiva
SEZIONE 4
PROGRESSIVA 60.00

A	RILEVATO	m	0.02
F	BINDER	m	0.28
G	MISTO CEMENTATO	m	1.00
u	USURA	m	7.54

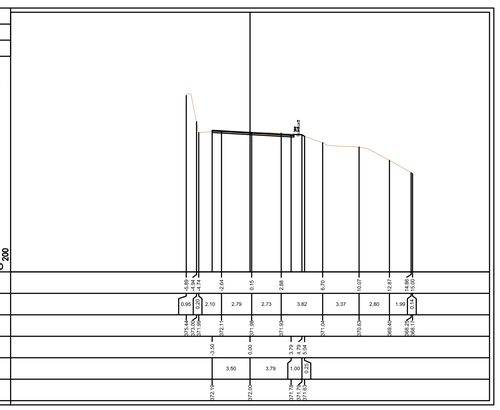

PROFILO Sistemazione definitiva
SEZIONE 8
PROGRESSIVA 112.08

A	RILEVATO	m	1.04
F	BINDER	m	0.29
G	MISTO CEMENTATO	m	0.99
u	USURA	m	7.55

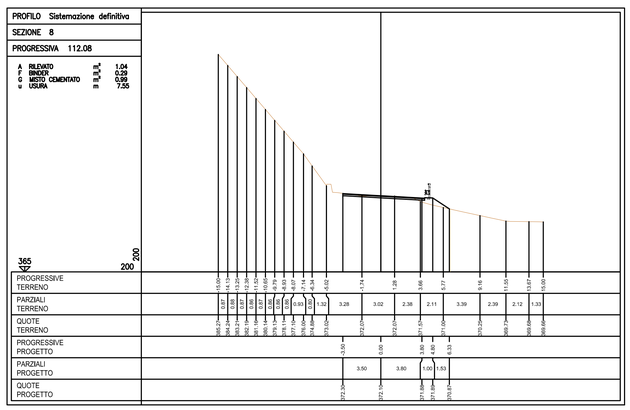

PROFILO Sistemazione definitiva
SEZIONE 12
PROGRESSIVA 140.00

B	STERRO	m	1.99
F	BINDER	m	0.28
G	MISTO CEMENTATO	m	0.93
u	USURA	m	7.18

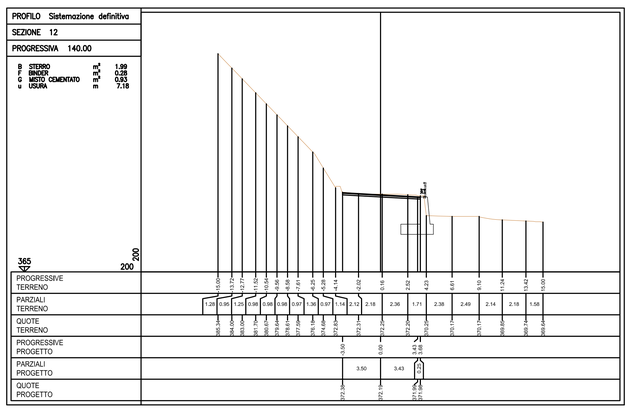

AIPo Agenzia Interregionale per il fiume Po

Regione Lombardia

NUOVE OPERE DI REGOLAZIONE PER LA MESSA IN SICUREZZA DEL LAGO D'IDRO

RAGGRUPPAMENTO TEMPORANEO DI PROGETTISTI

ALPINA · STUDIO GRIFFINI · ETATEC STUDIO PIOLETTI · BLU progetto

PROGETTO ESECUTIVO

IMBOCCO

VIABILITA'

Sistemazione definitiva - Sezioni trasversali - Tav. 1/2

Fase	Ambito	Opera	Argomento	Progressivo	Tipo elaborato	Revisione
PE	IMB	VIA	GE	006	SZ	A

Redatto	Controllato	Approvato	Scala	Data
M. Betti	M. Ghidoli	P. Galvanin	1:200	18/10/22

AIPo Agenzia Interregionale per il fiume Po

IL RESPONSABILE UNICO DEL PROCEDIMENTO
Ing. M. Vergnani

RESPONSABILE INTEGRAZIONE PRESTAZIONI SPECIALISTICHE ALPINA S.p.A.
Ing. Paola Erba

PROGETTAZIONE_STRUTTURALE ALPINA S.p.A.
Ing. Paolo Galvanin

REV.	DATA	OGGETTO REVISIONE	REDATTO	CONTROLLATO	APPROVATO
A	18/10/2022	Prima emissione	MBE	MGI	PGA
-	-	-	-	-	-
-	-	-	-	-	-
-	-	-	-	-	-