

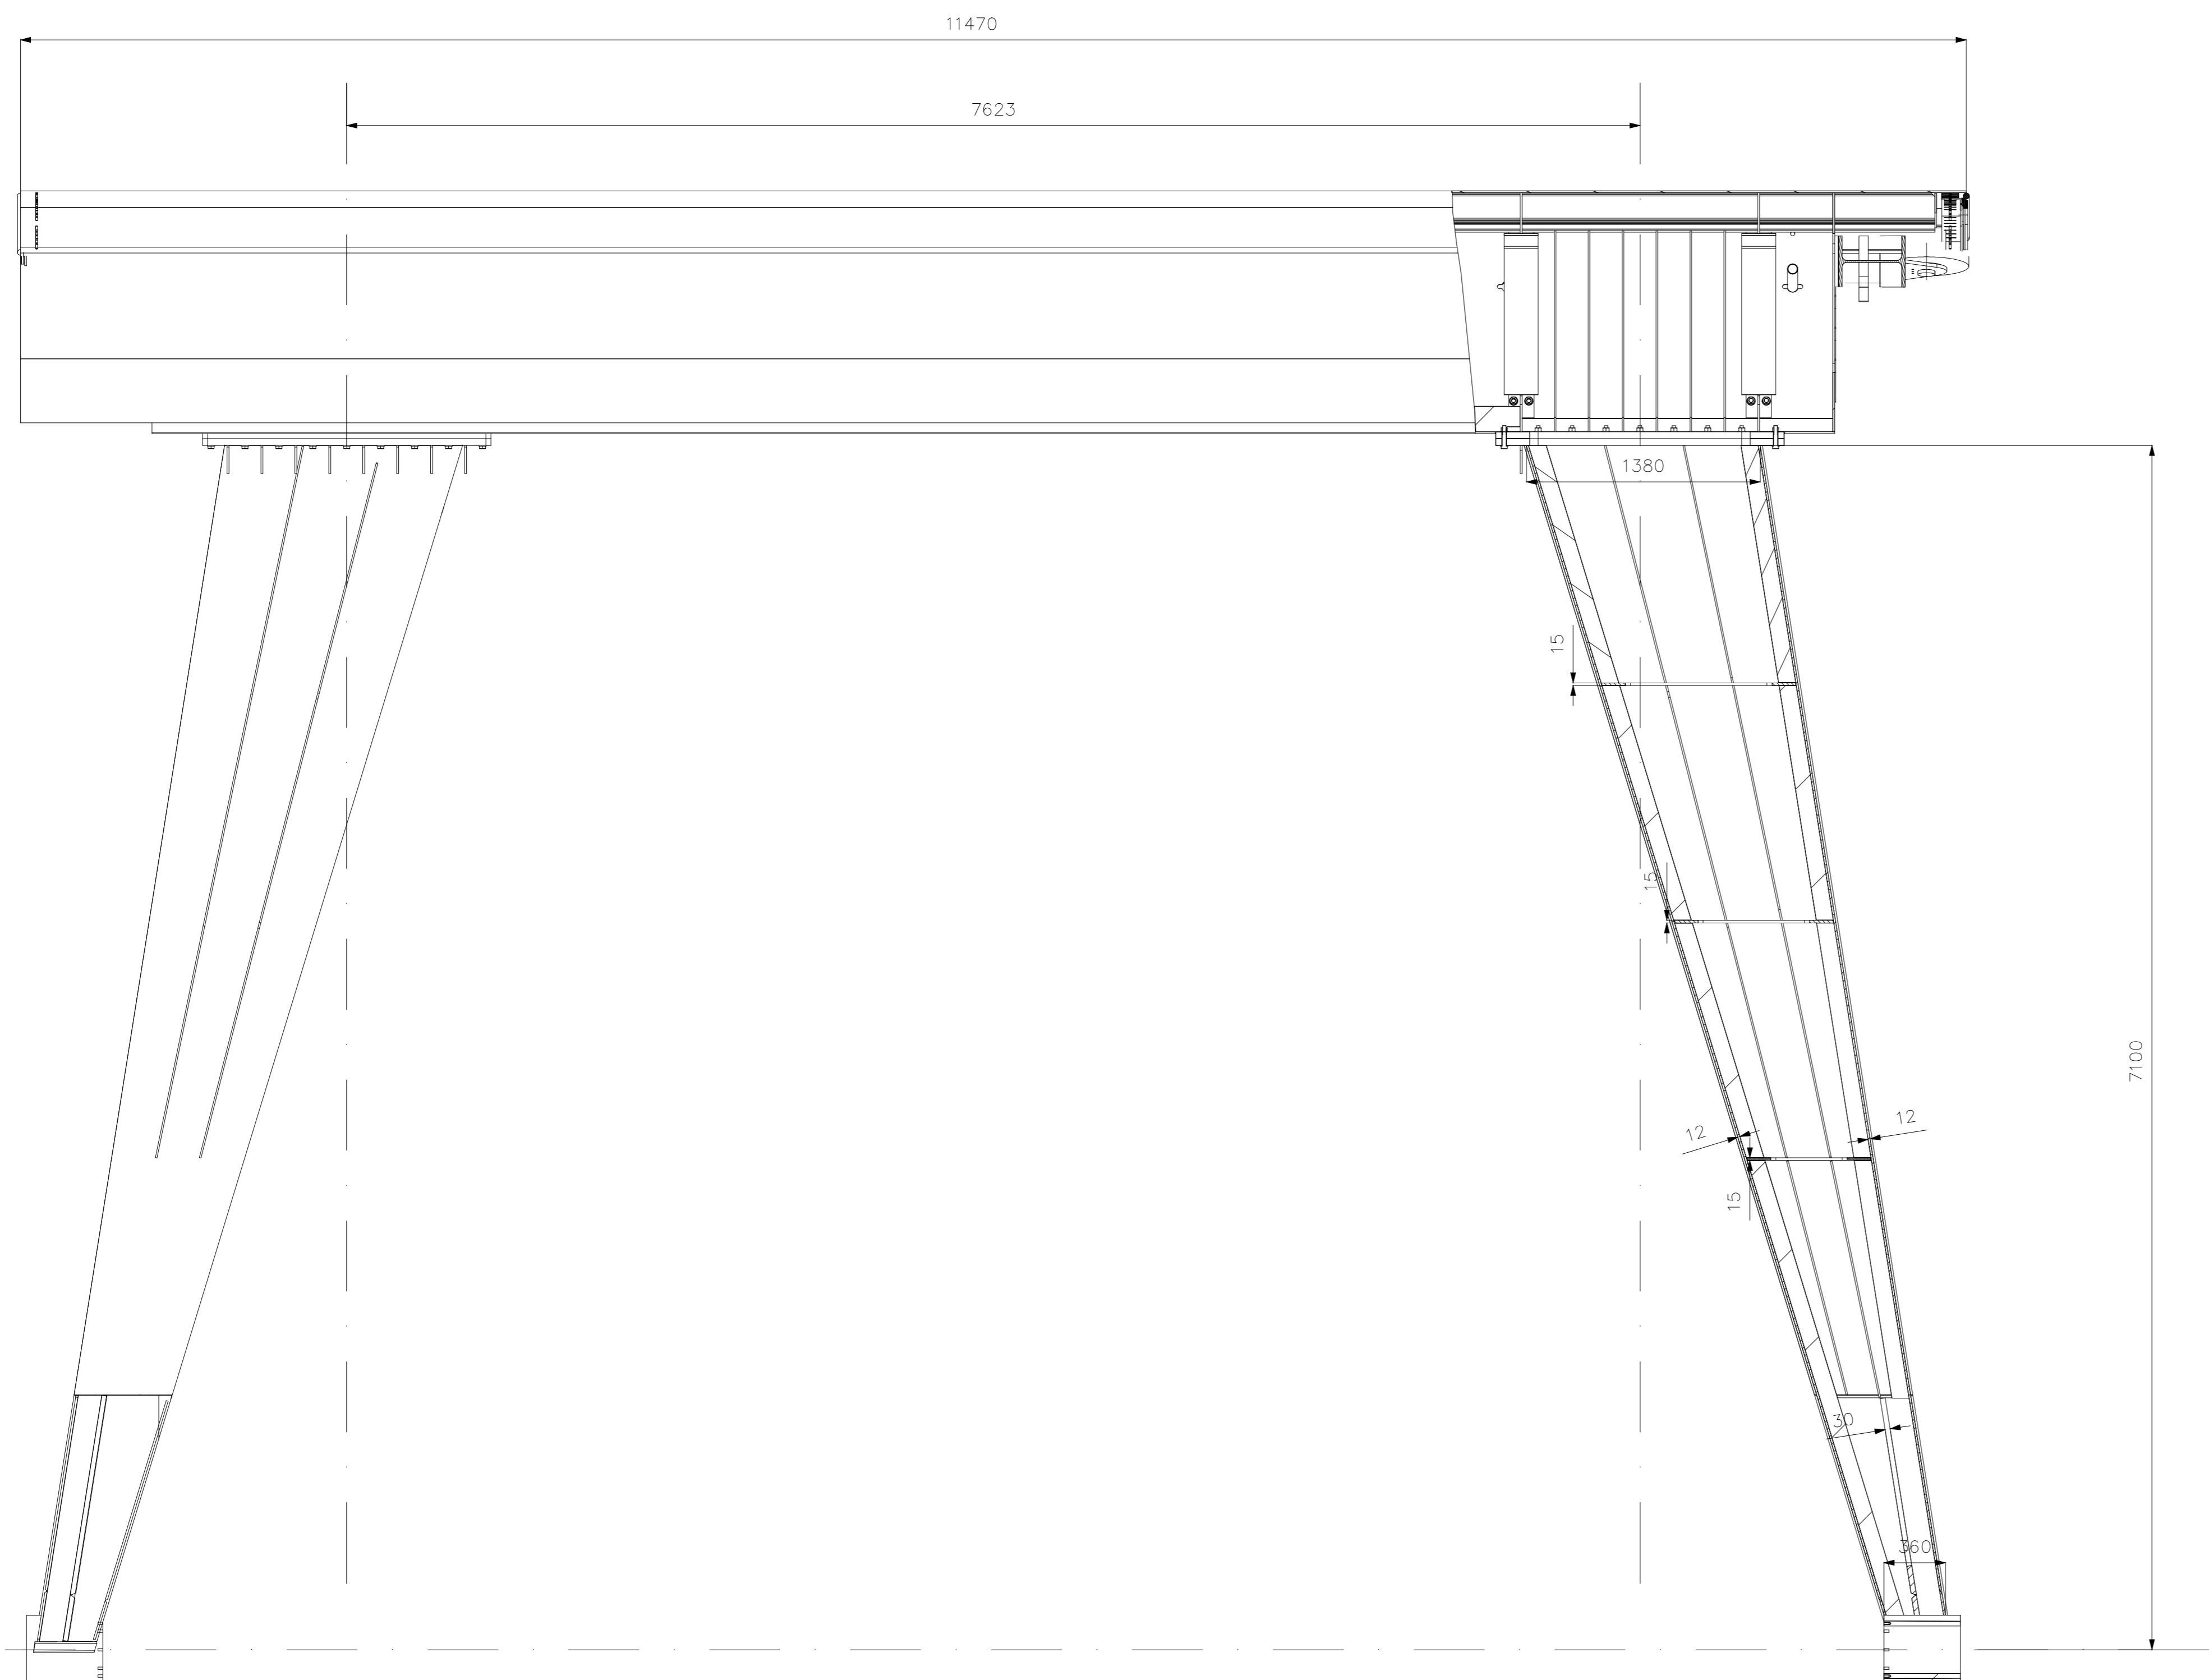


MATERIALE: EN 10025 355J0

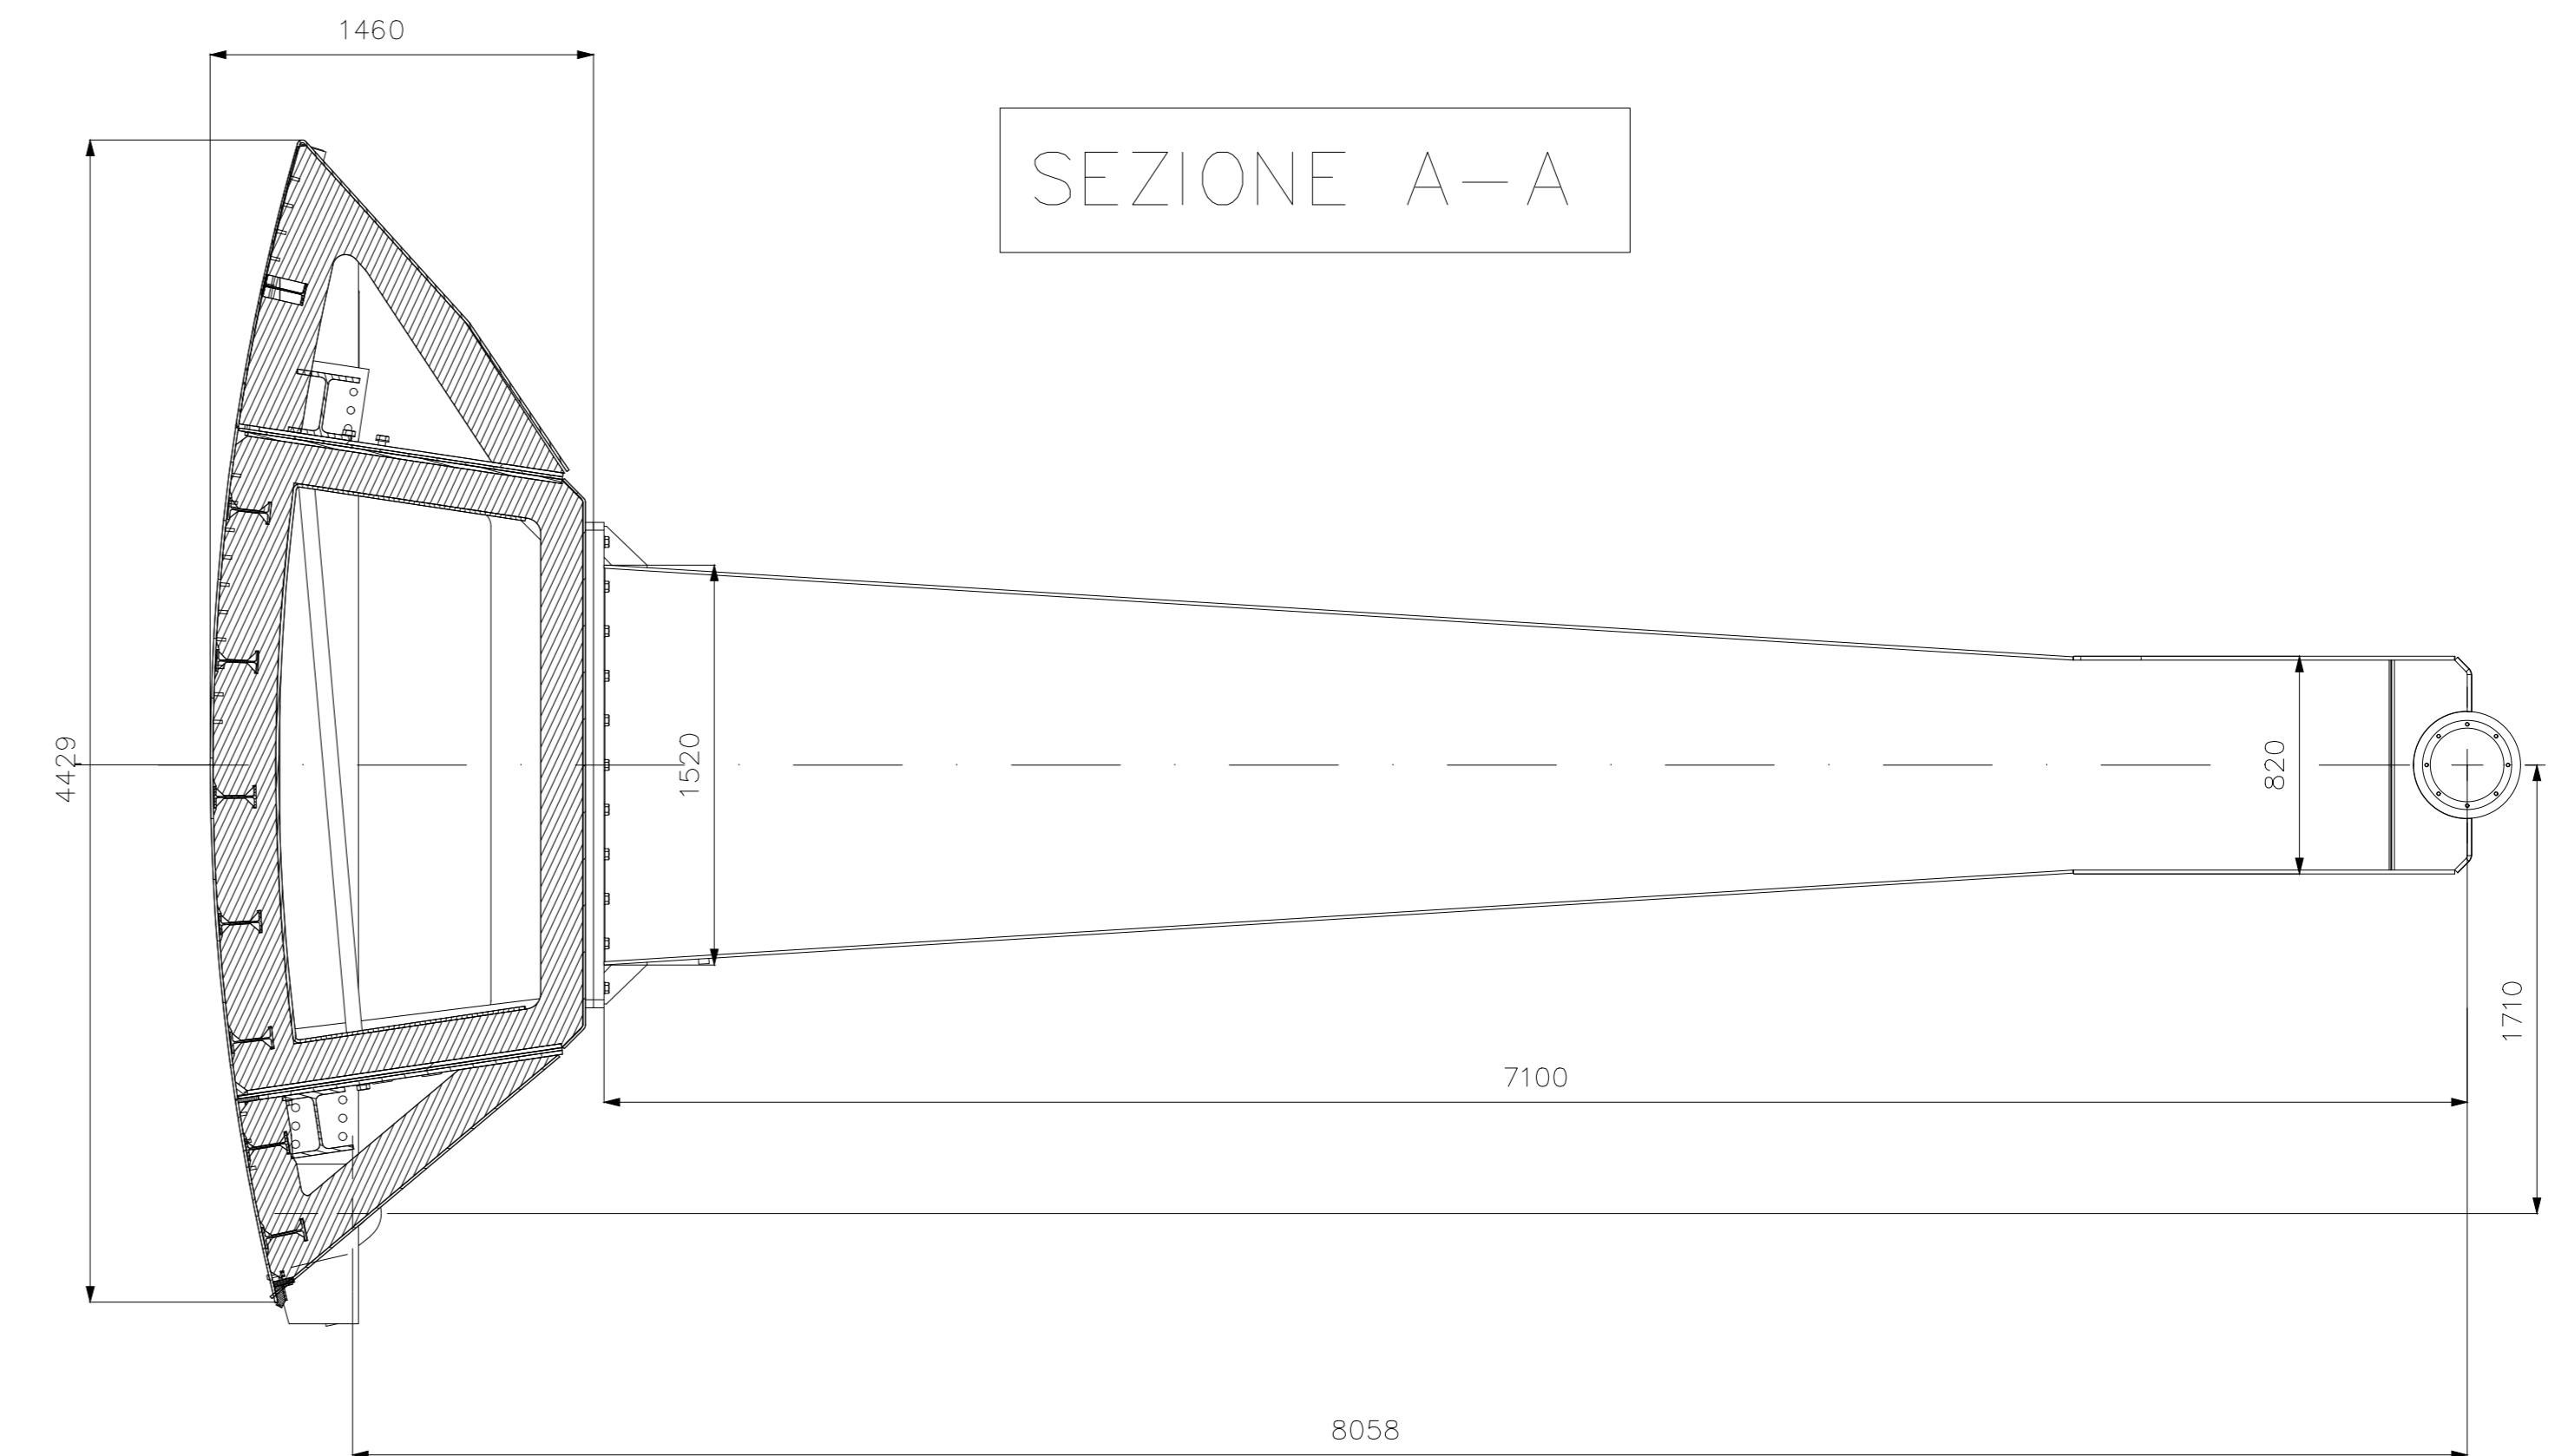

NUOVE OPERE DI REGOLAZIONE
PER LA MESSA IN SICUREZZA DEL LAGO D'IDRO

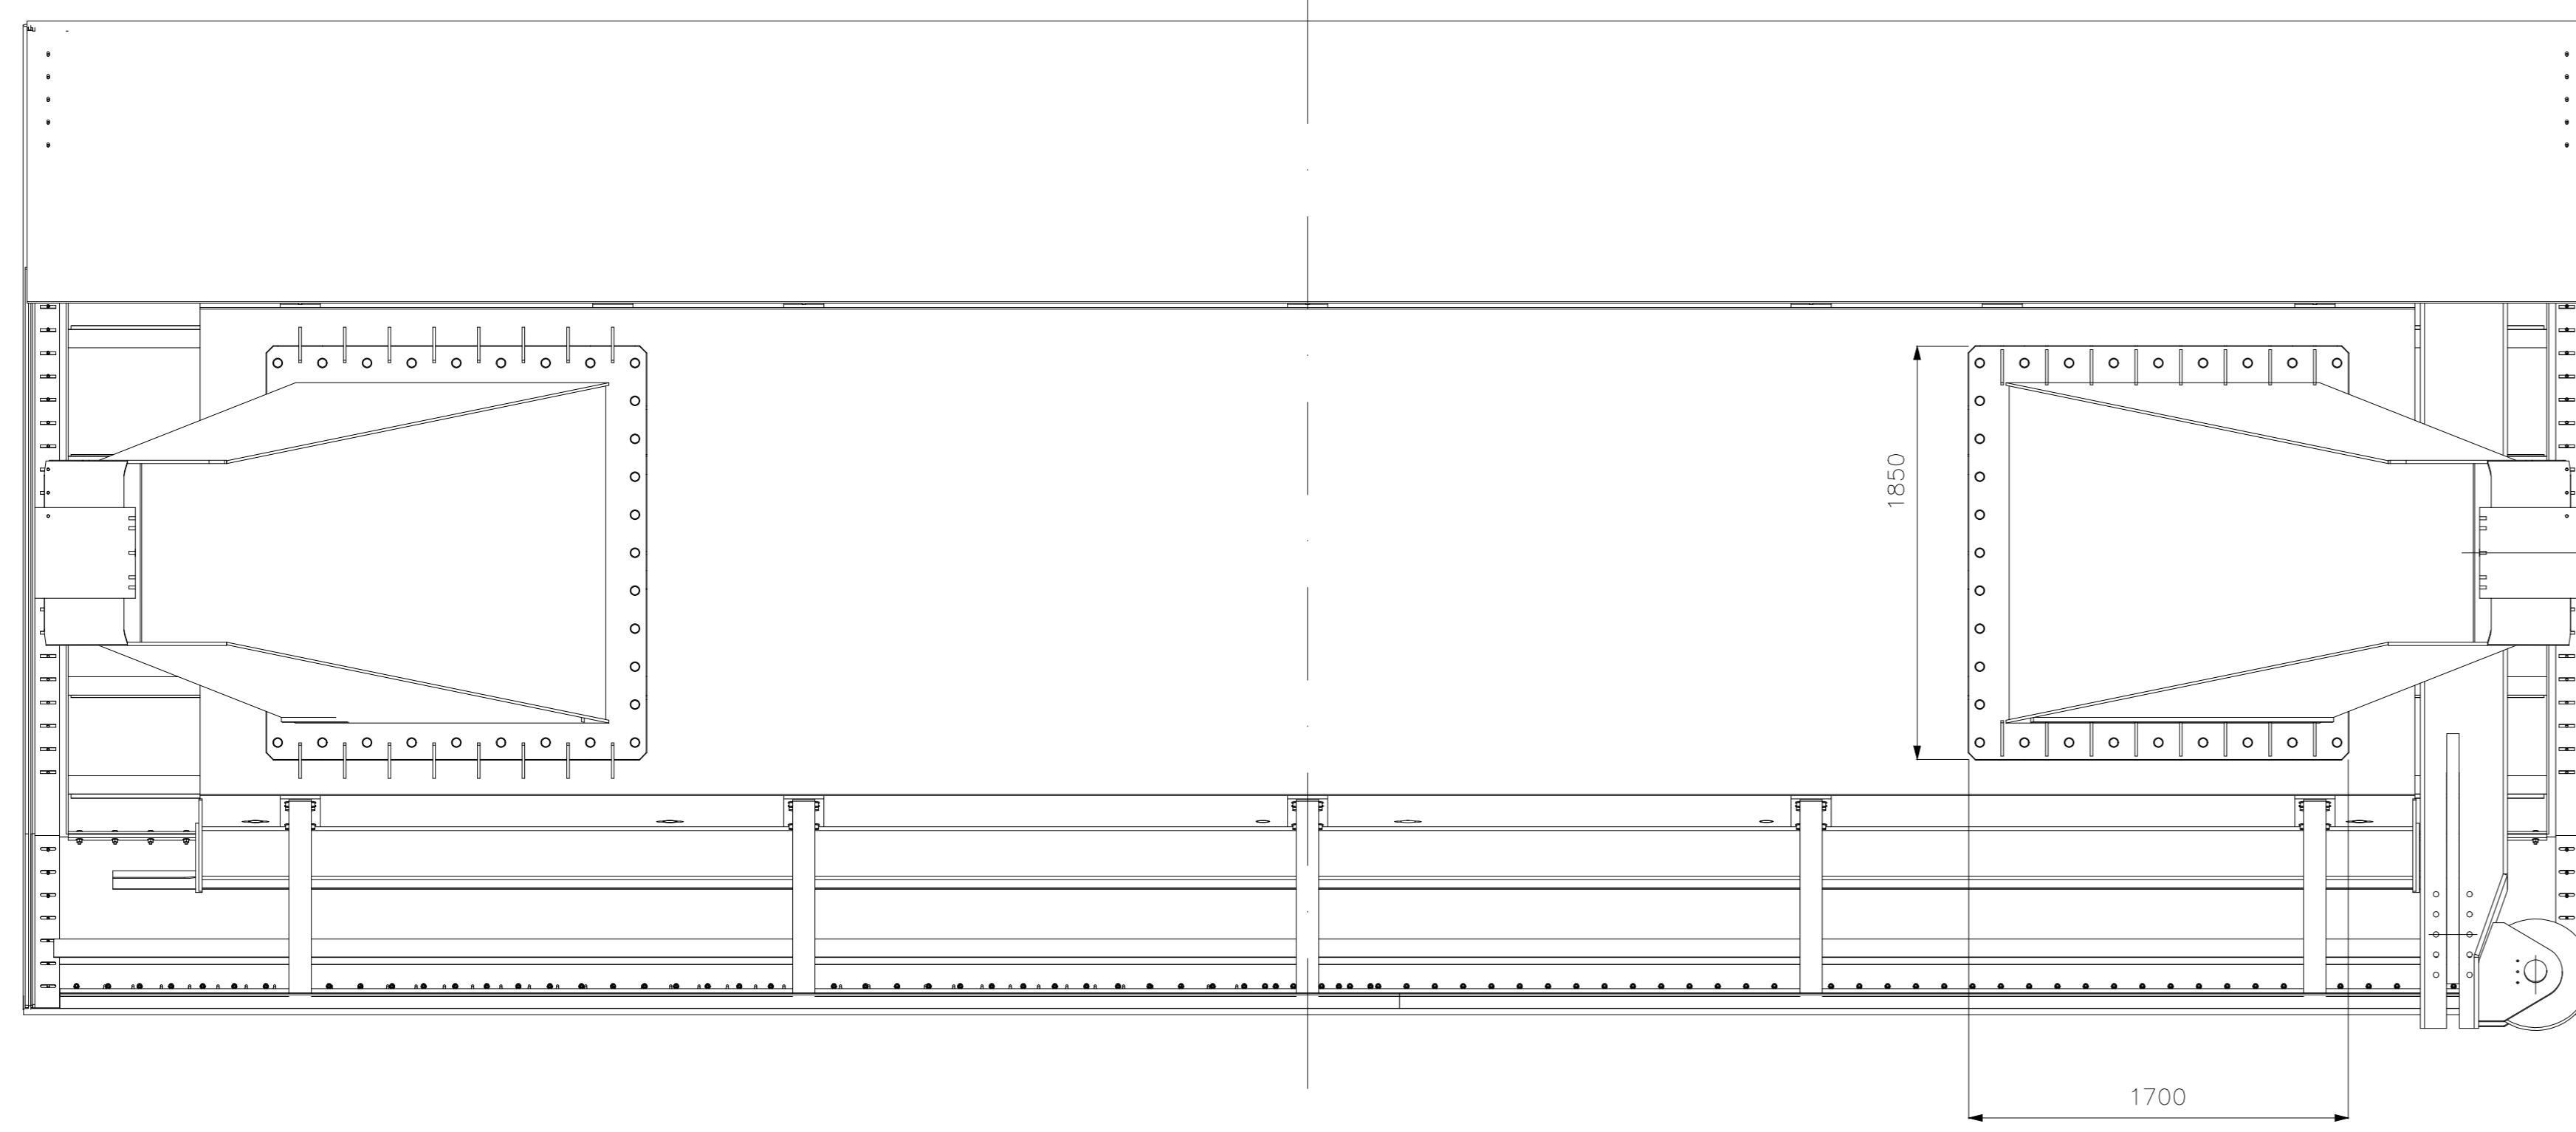

PROGETTO ESECUTIVO

NUOVA TRAVERSA
ORGANI DI REGOLAZIONE
Paratoia a settore - I di 5

Fase	Ambito	Opera	Argomento	Progressivo	Tipo elaborato	Revisione
PE	NTR	ORE	GE	002	PZ	A
Redatto	Approvato	Completato	Approvato	Scad.	Data	
M. Scola		N. M. Colombo	S. Croci	1:25	18/10/22	

RESPONSABILE UNICO DEL PROCEDIMENTO	
 RESPONSABILE INTEGRAZIONE PRESTAZIONI SPECIALISTICHE ALPINA S.p.A. Ing. Paola Erba	 PROGETTAZIONE ETATEC STUDIO INOULETTI S.r.l. Ing. Stefano Croci

REV.	DATA	OGGETTO REVISIONE	REDATTO	CONTROLLATO	APPROVATO
A	18/10/2022	Prima emissione	M. Scola	N. M. Colombo	S. Croci
-	-	-	-	-	-
-	-	-	-	-	-