MIRELLA VERGNANI
Agenzia Interregionale per il fiume Po
18.01.2023 18:20:02 GMT+00:00

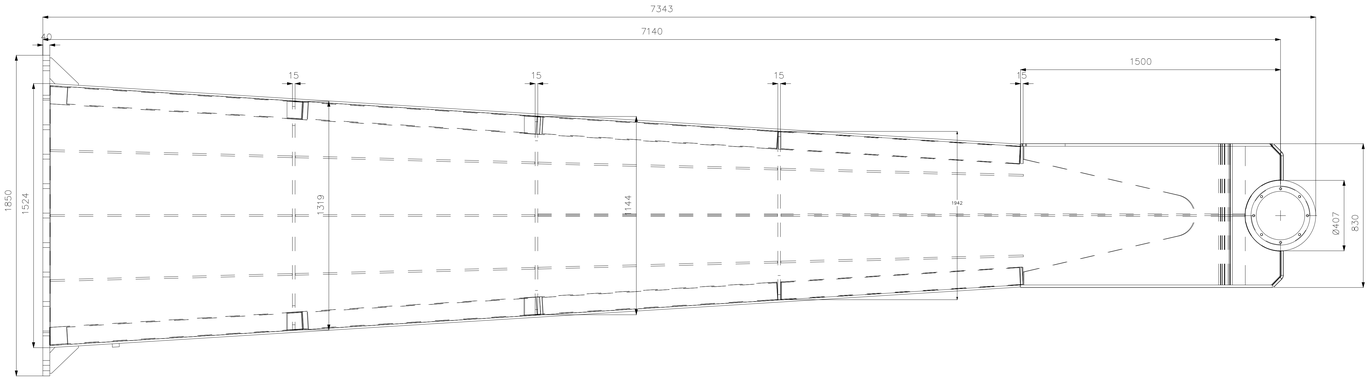


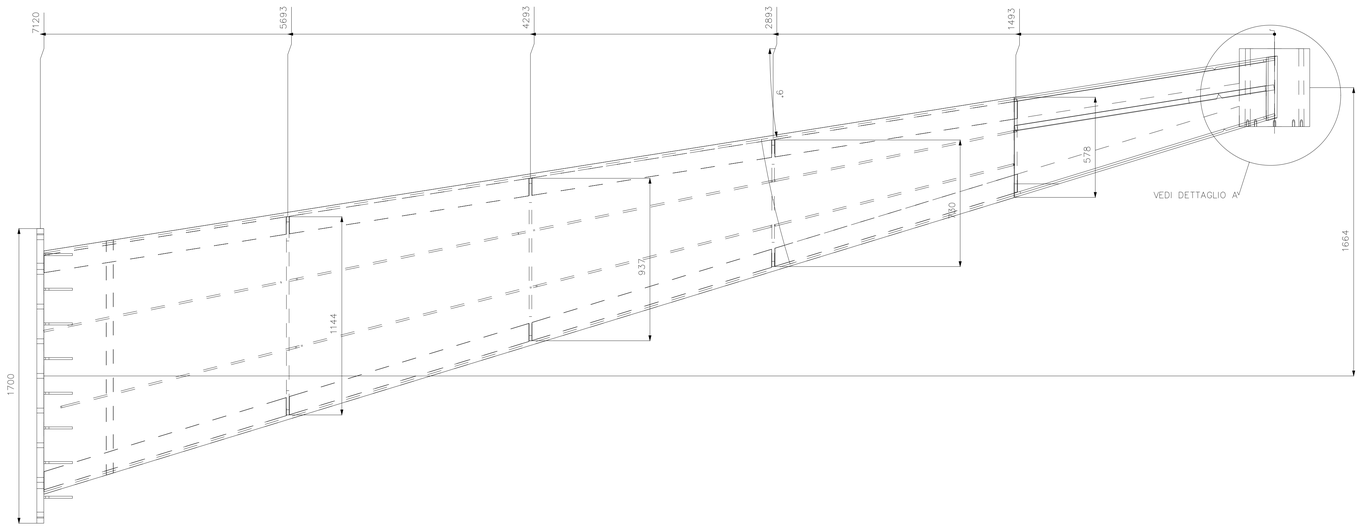


MATERIALE: EN 10025 355J0

DETTAGLIO A
SCALA 1:5

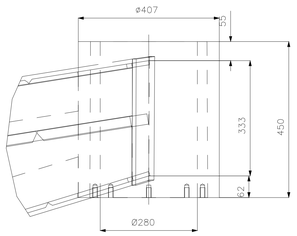


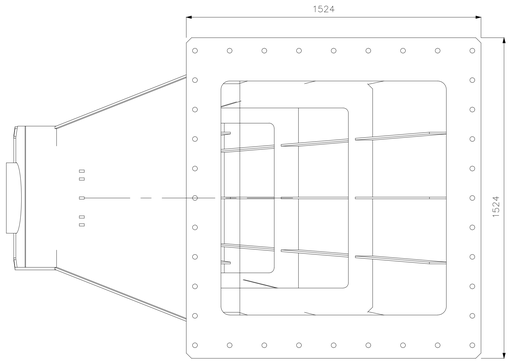


MATERIALE: EN 10025 S355J0

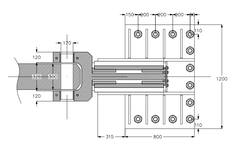


Perno ø170 EN 1.0503 C45

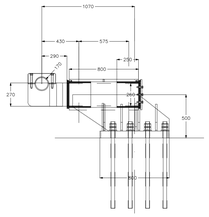


Ancoraggi barre M48 cl. 8.8

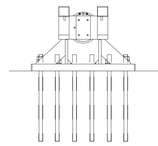

SEZIONE A–A

PERNO DX IDRAULICA
DI ROTAZIONE PARATOIA A SETTORE
Ancoraggi M30 8.8

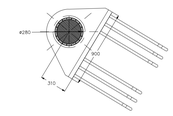


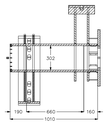


PERNO SX IDRAULICA

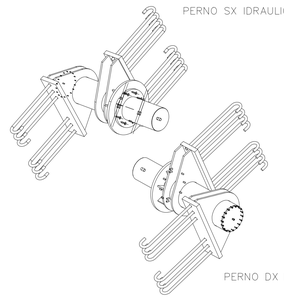

PERNO DX IDRAULICA

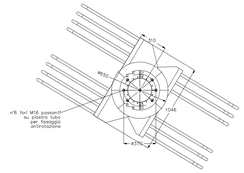


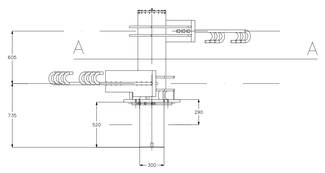


Perno ø300 EN 1.0503 C45

AIPo Agenzia Interregionale per il fiume Po
Regione Lombardia

# NUOVE OPERE DI REGOLAZIONE PER LA MESSA IN SICUREZZA DEL LAGO D'IDRO

RAGGRUPPAMENTO TEMPORANEO DI PROGETTISTI

ALPINA · STUDIO GRIFFINI · ETATEC STUDIO PAOLETTI · BLU progetti

## PROGETTO ESECUTIVO

## NUOVA TRAVERSA

ORGANI DI REGOLAZIONE

**Paratoia a settore - 2 di 5**

| Fase | Ambito | Opera | Argomento | Progressivo | Tipo elaborato | Revisione |
|---|---|---|---|---|---|---|
| PE | NTR | ORE | GE | 003 | PZ | A |
| Redatto | | Controllato | Approvato | | Scala | Data |
| M. Scola | | N. M. Colombo | S. Croci | | VARIE | 18/10/22 |

AIPo Agenzia Interregionale per il fiume Po

IL RESPONSABILE UNICO DEL PROCEDIMENTO
Ing. M. Vergnani

RESPONSABILE INTEGRAZIONE PRESTAZIONI SPECIALISTICHE
ERBA PAOLA
Firmato digitalmente da: ERBA PAOLA
Data: 13/01/2023 16:33:28
Ing. Paola Erba

PROGETTAZIONE
ETATEC STUDIO PAOLETTI s.r.l.
Firmato digitalmente da: Stefano Croci
Ing. Stefano Croci

| REV. | DATA | OGGETTO REVISIONE | REDATTO | CONTROLLATO | APPROVATO |
|---|---|---|---|---|---|
| A | 18/10/2022 | Prima emissione | M. Scola | N. M. Colombo | S. Croci |
| - | - | - | - | - | - |
| - | - | - | - | - | - |
| - | - | - | - | - | - |