





PROFILO LONGITUDINALE - TRATTO 1
Scala 1 : 500

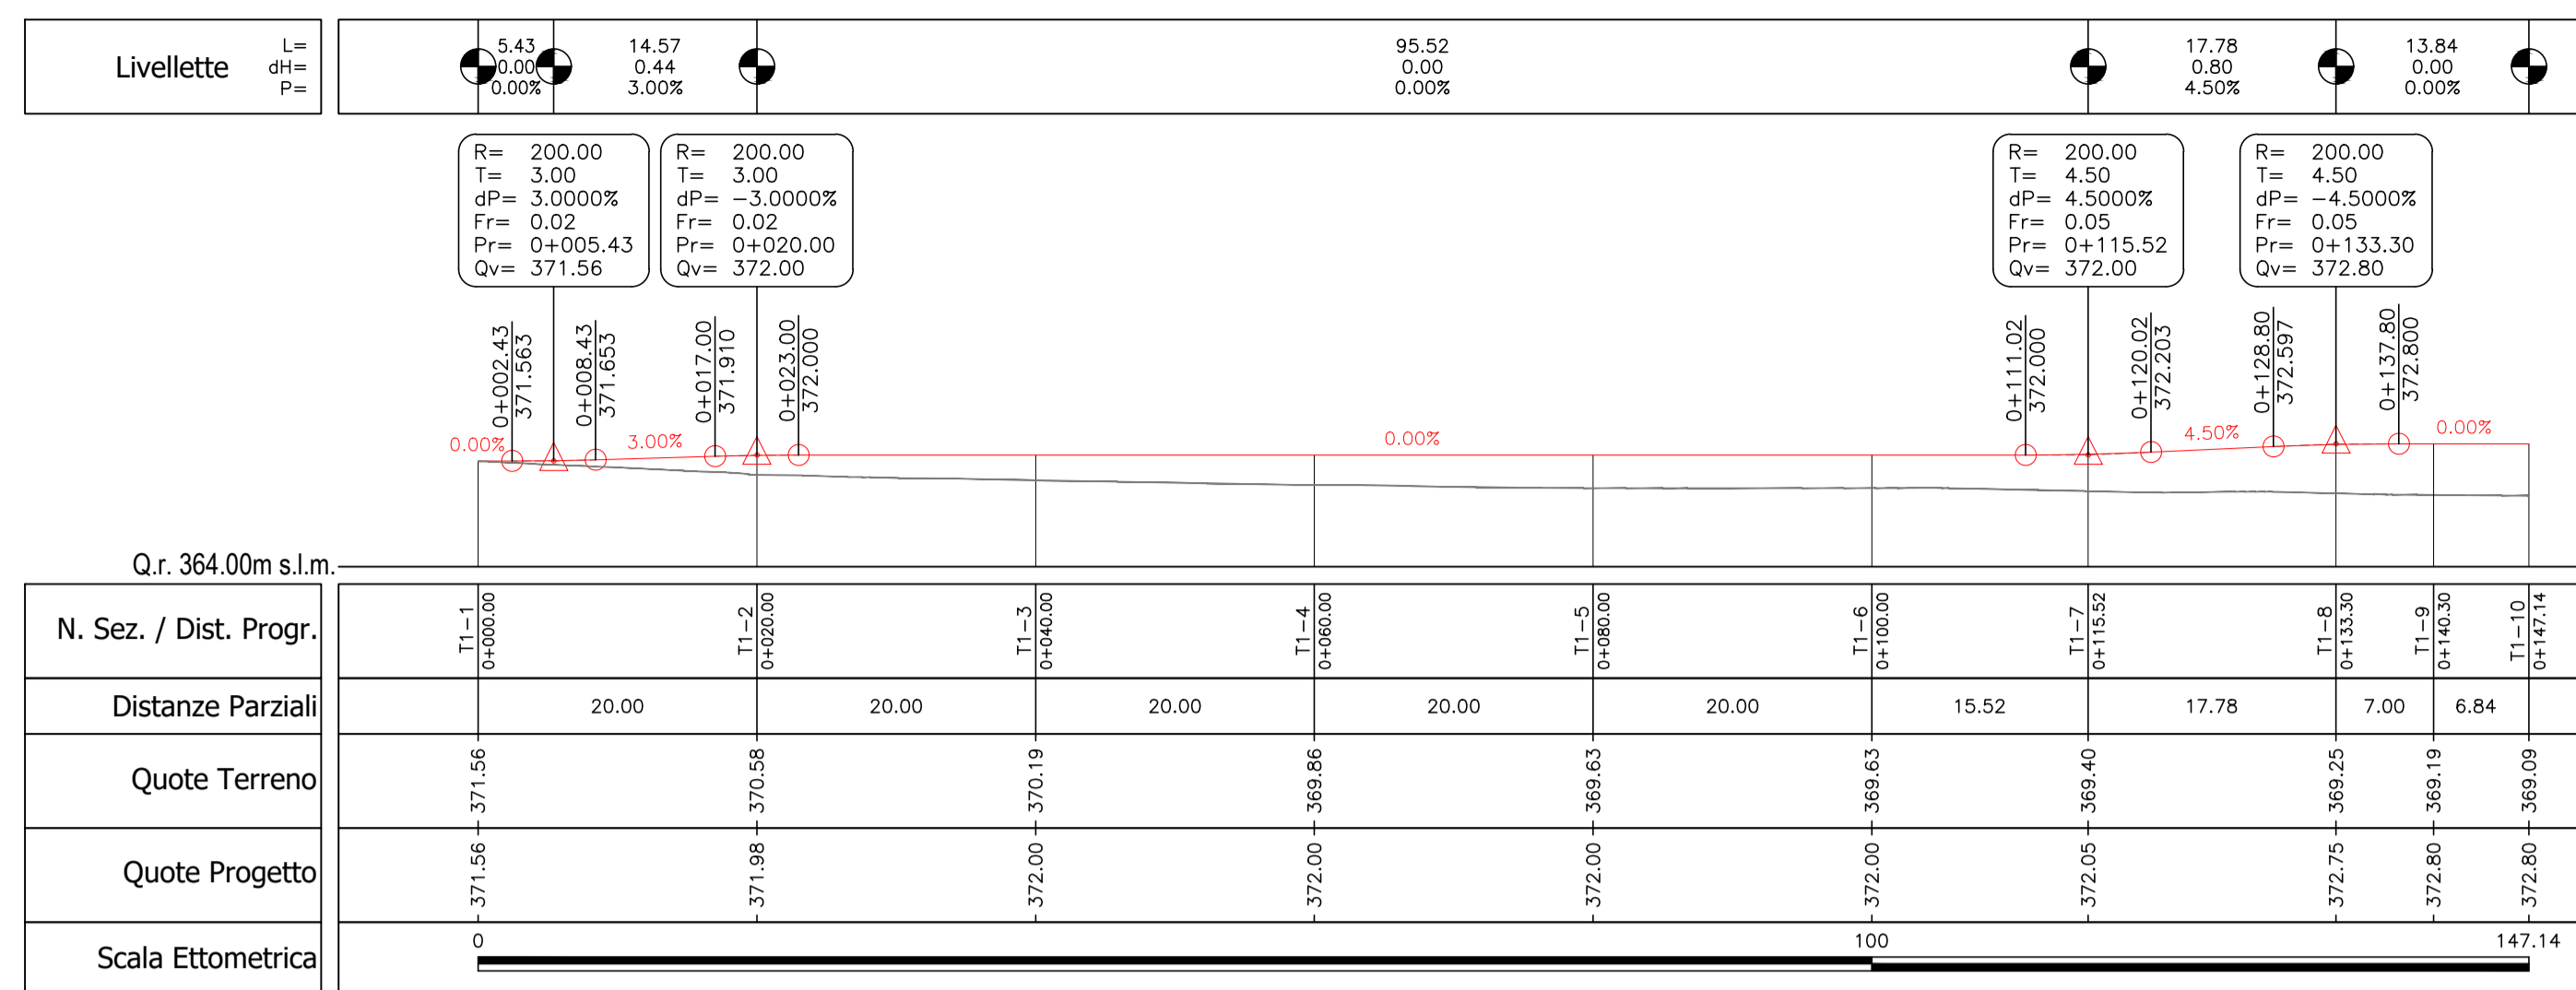

PROFILO LONGITUDINALE - TRATTO 2
Scala 1 : 500

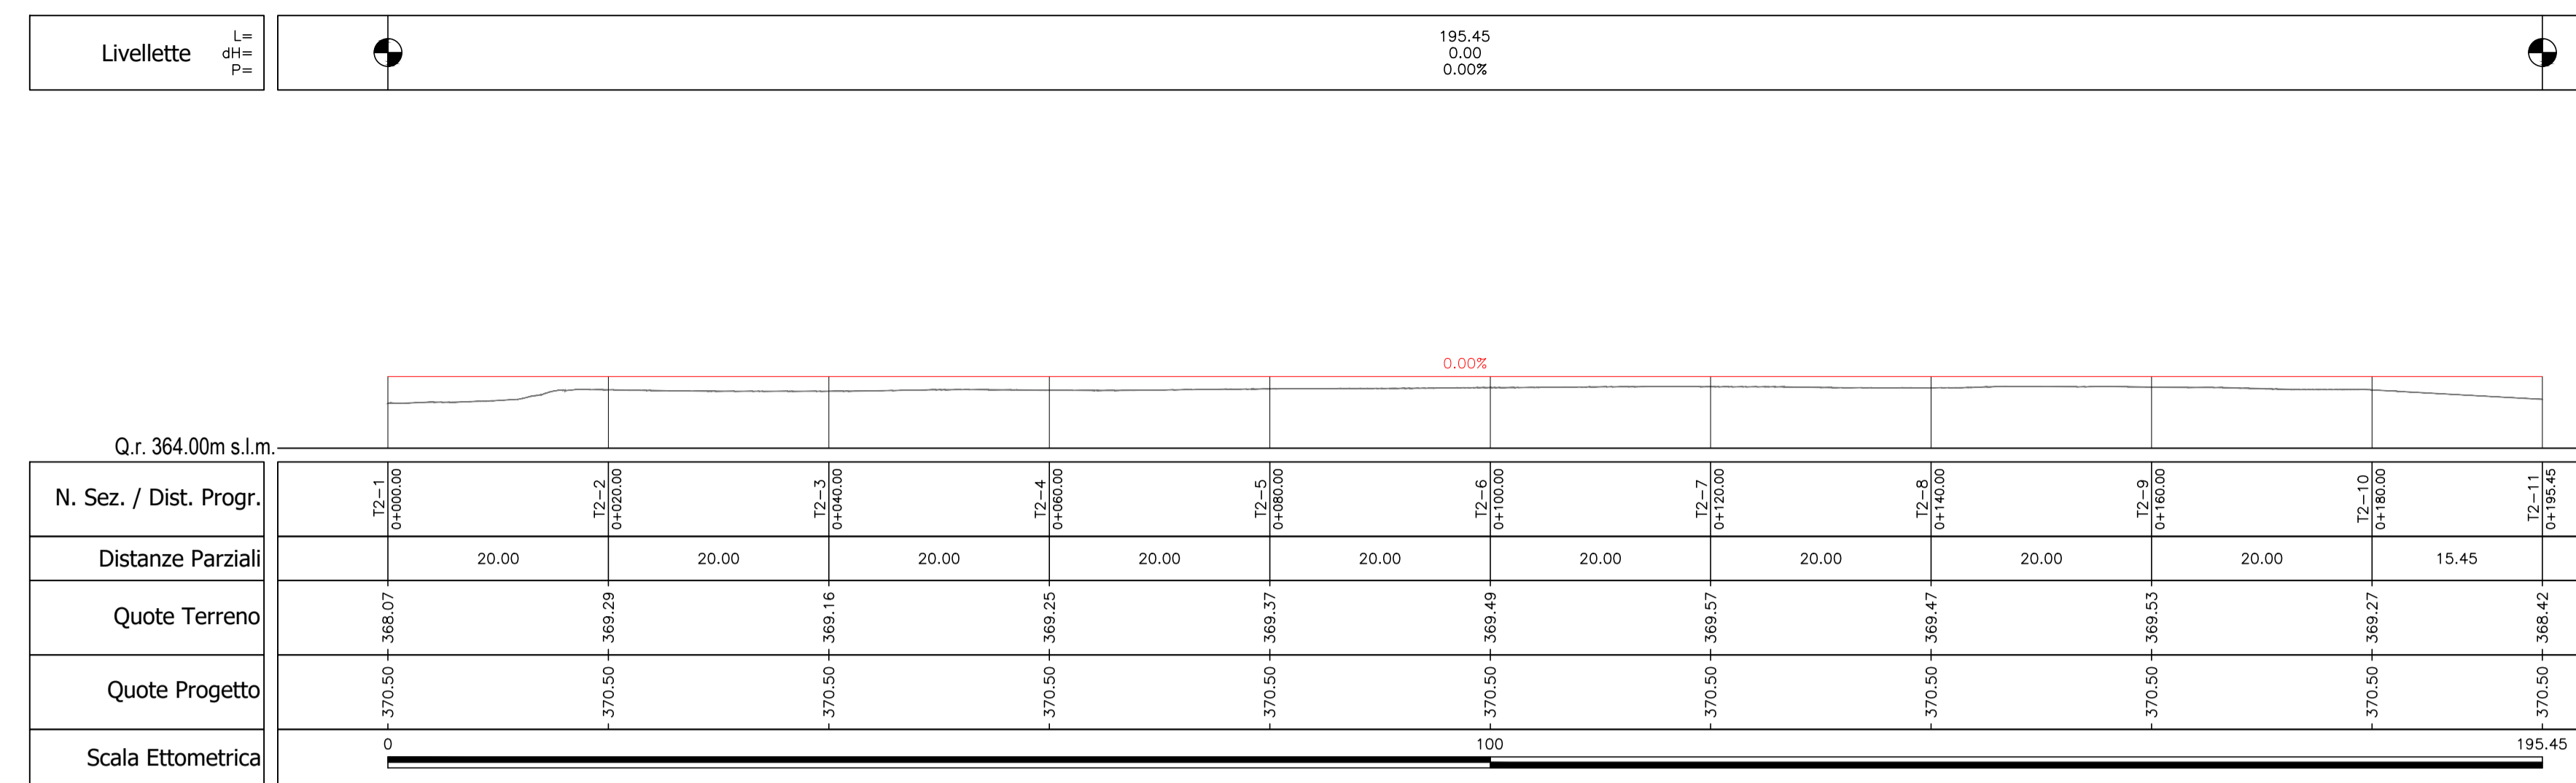

SEZIONI CARATTERISTICHE
Scala 1 : 100

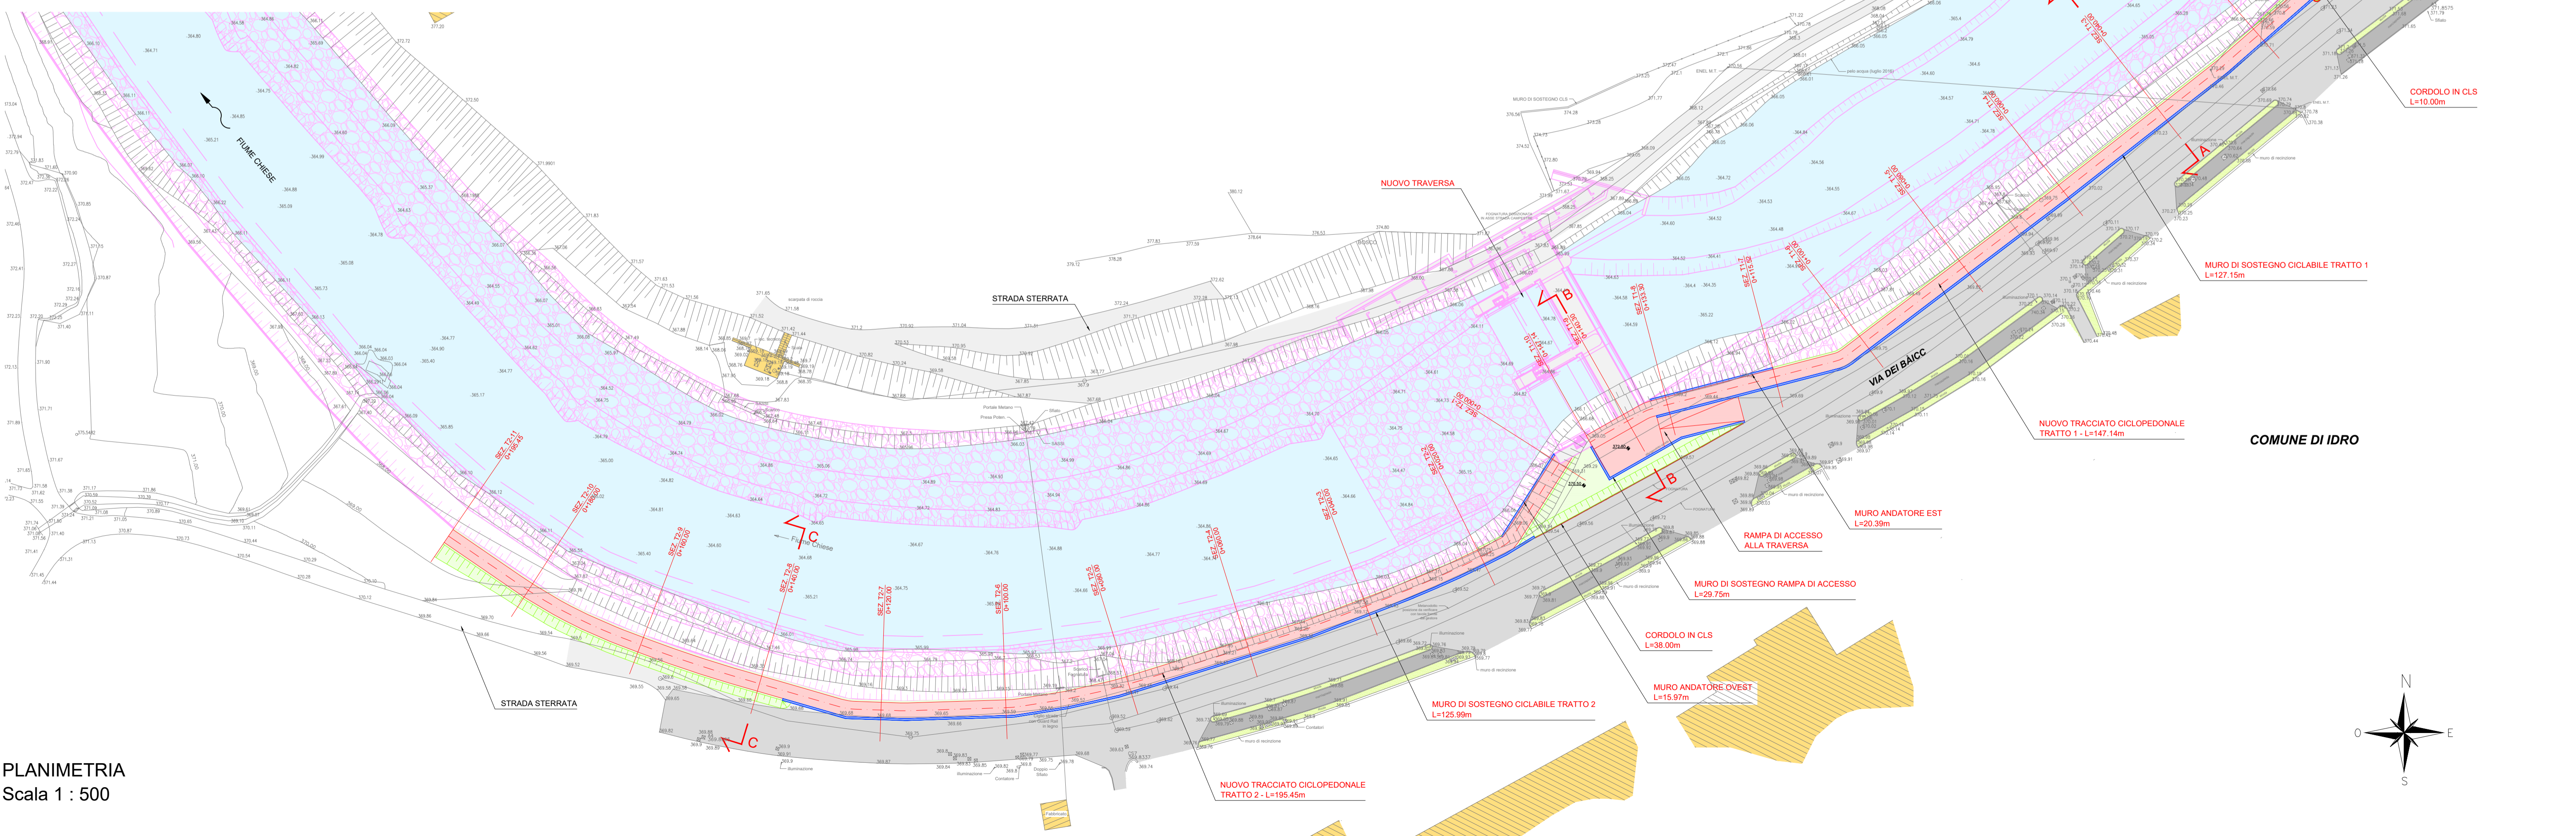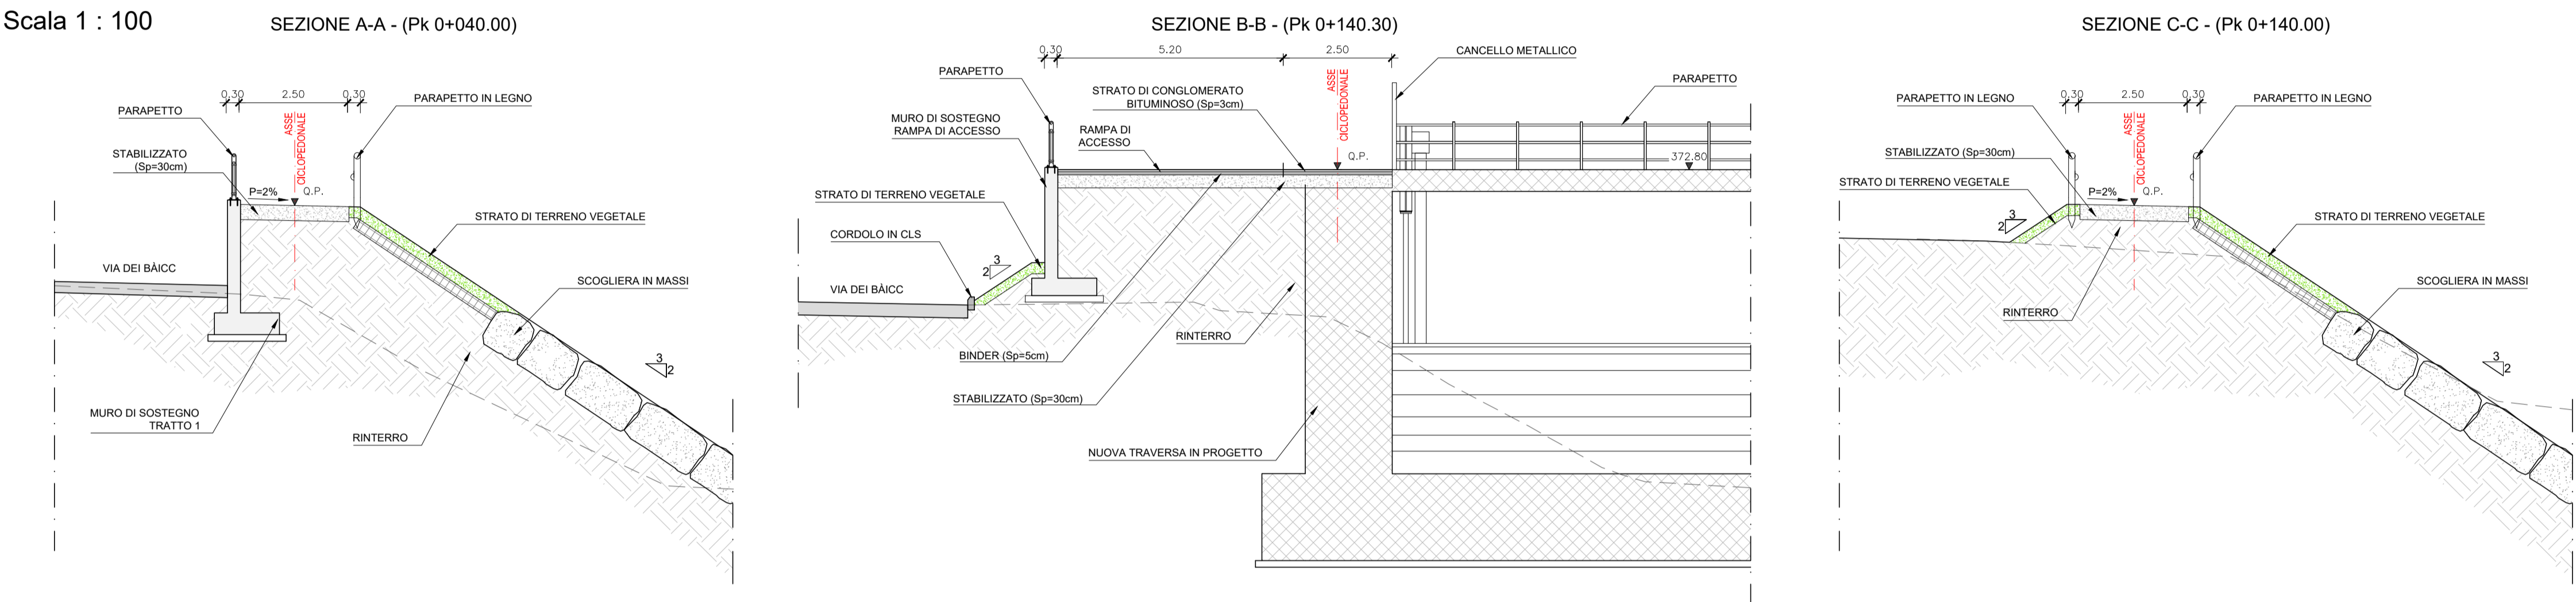

| LEGENDA OPERE IN PROGETTO : | | LEGENDA GENERALE : | |
|-----------------------------|---------------------|--------------------|------------------|
| | PISTA CICLOPEDONALE | | STRADA ASFALTATA |
| | OPERE DI SOSTEGNO | | STRADA STERRATA |
| | SCARPATA | | MARCIAPIEDE |
| | OPERE DI PROGETTO | | CORSI D'ACQUA |
| | | | FABBRICATI |
| | | | AREE VERDI |
| | | | SCARPATA |

AIPo
Agenzia Interregionale per il fiume Po

Regione Lombardia

NUOVE OPERE DI REGOLAZIONE PER LA MESSA IN SICUREZZA DEL LAGO D'IDRO

RAGGRUPPAMENTO TEMPORANEO DI PROGETTISTI

ALPINA **STUDIO GRIFINI** **ETATEC STUDIO PIOLETTI** **BLU progetti**

PROGETTO ESECUTIVO
NUOVA TRAVERSA
OPERE STRUTTURALI DEFINITIVE - GENERALI
Pista ciclopedonale

| Fase | Ambito | Opera | Argomento | Progressivo | Tipo elaborato | Revisione |
|----------|--------|------------|-----------|-------------|----------------|-----------|
| Redatto | NTR | OSD | GE | 006 | PZ | A |
| Redatto | | Controllo | | Approvato | Scala | Data |
| M. Betti | | M. Ghidoli | | P. Galvanin | 1:500 / 1:100 | 18/10/22 |

IL RESPONSABILE UNICO DEL PROCEDIMENTO
Ing. M. Vergnani

RESPONSABILE INTEGRAZIONE PRESTAZIONI SPECIALISTICHE ALPINA s.p.a.
Ing. Paola Erba

PROGETTAZIONE STRUTTURALE ALPINA s.p.a.
Ing. Paolo Galvani

| REV. | DATA | OGGETTO REVISIONE | REDATTO | CONTROLLATO | APPROVATO |
|------|------------|-------------------|---------|-------------|-----------|
| A | 18/10/2022 | Prima emissione | MBE | MGI | PGA |
| - | - | - | - | - | - |
| - | - | - | - | - | - |