
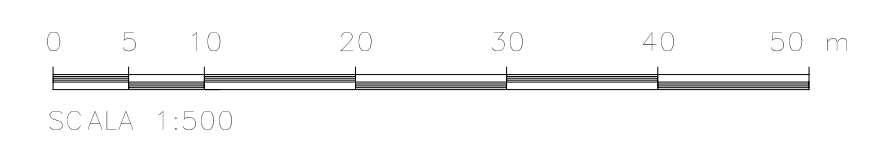
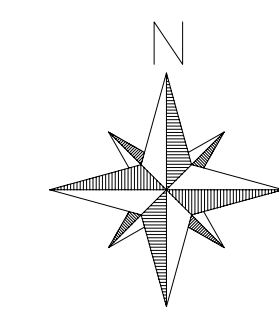


RILIEVO ZONA DI SBOCCO GALLERIA

Scala 1:500

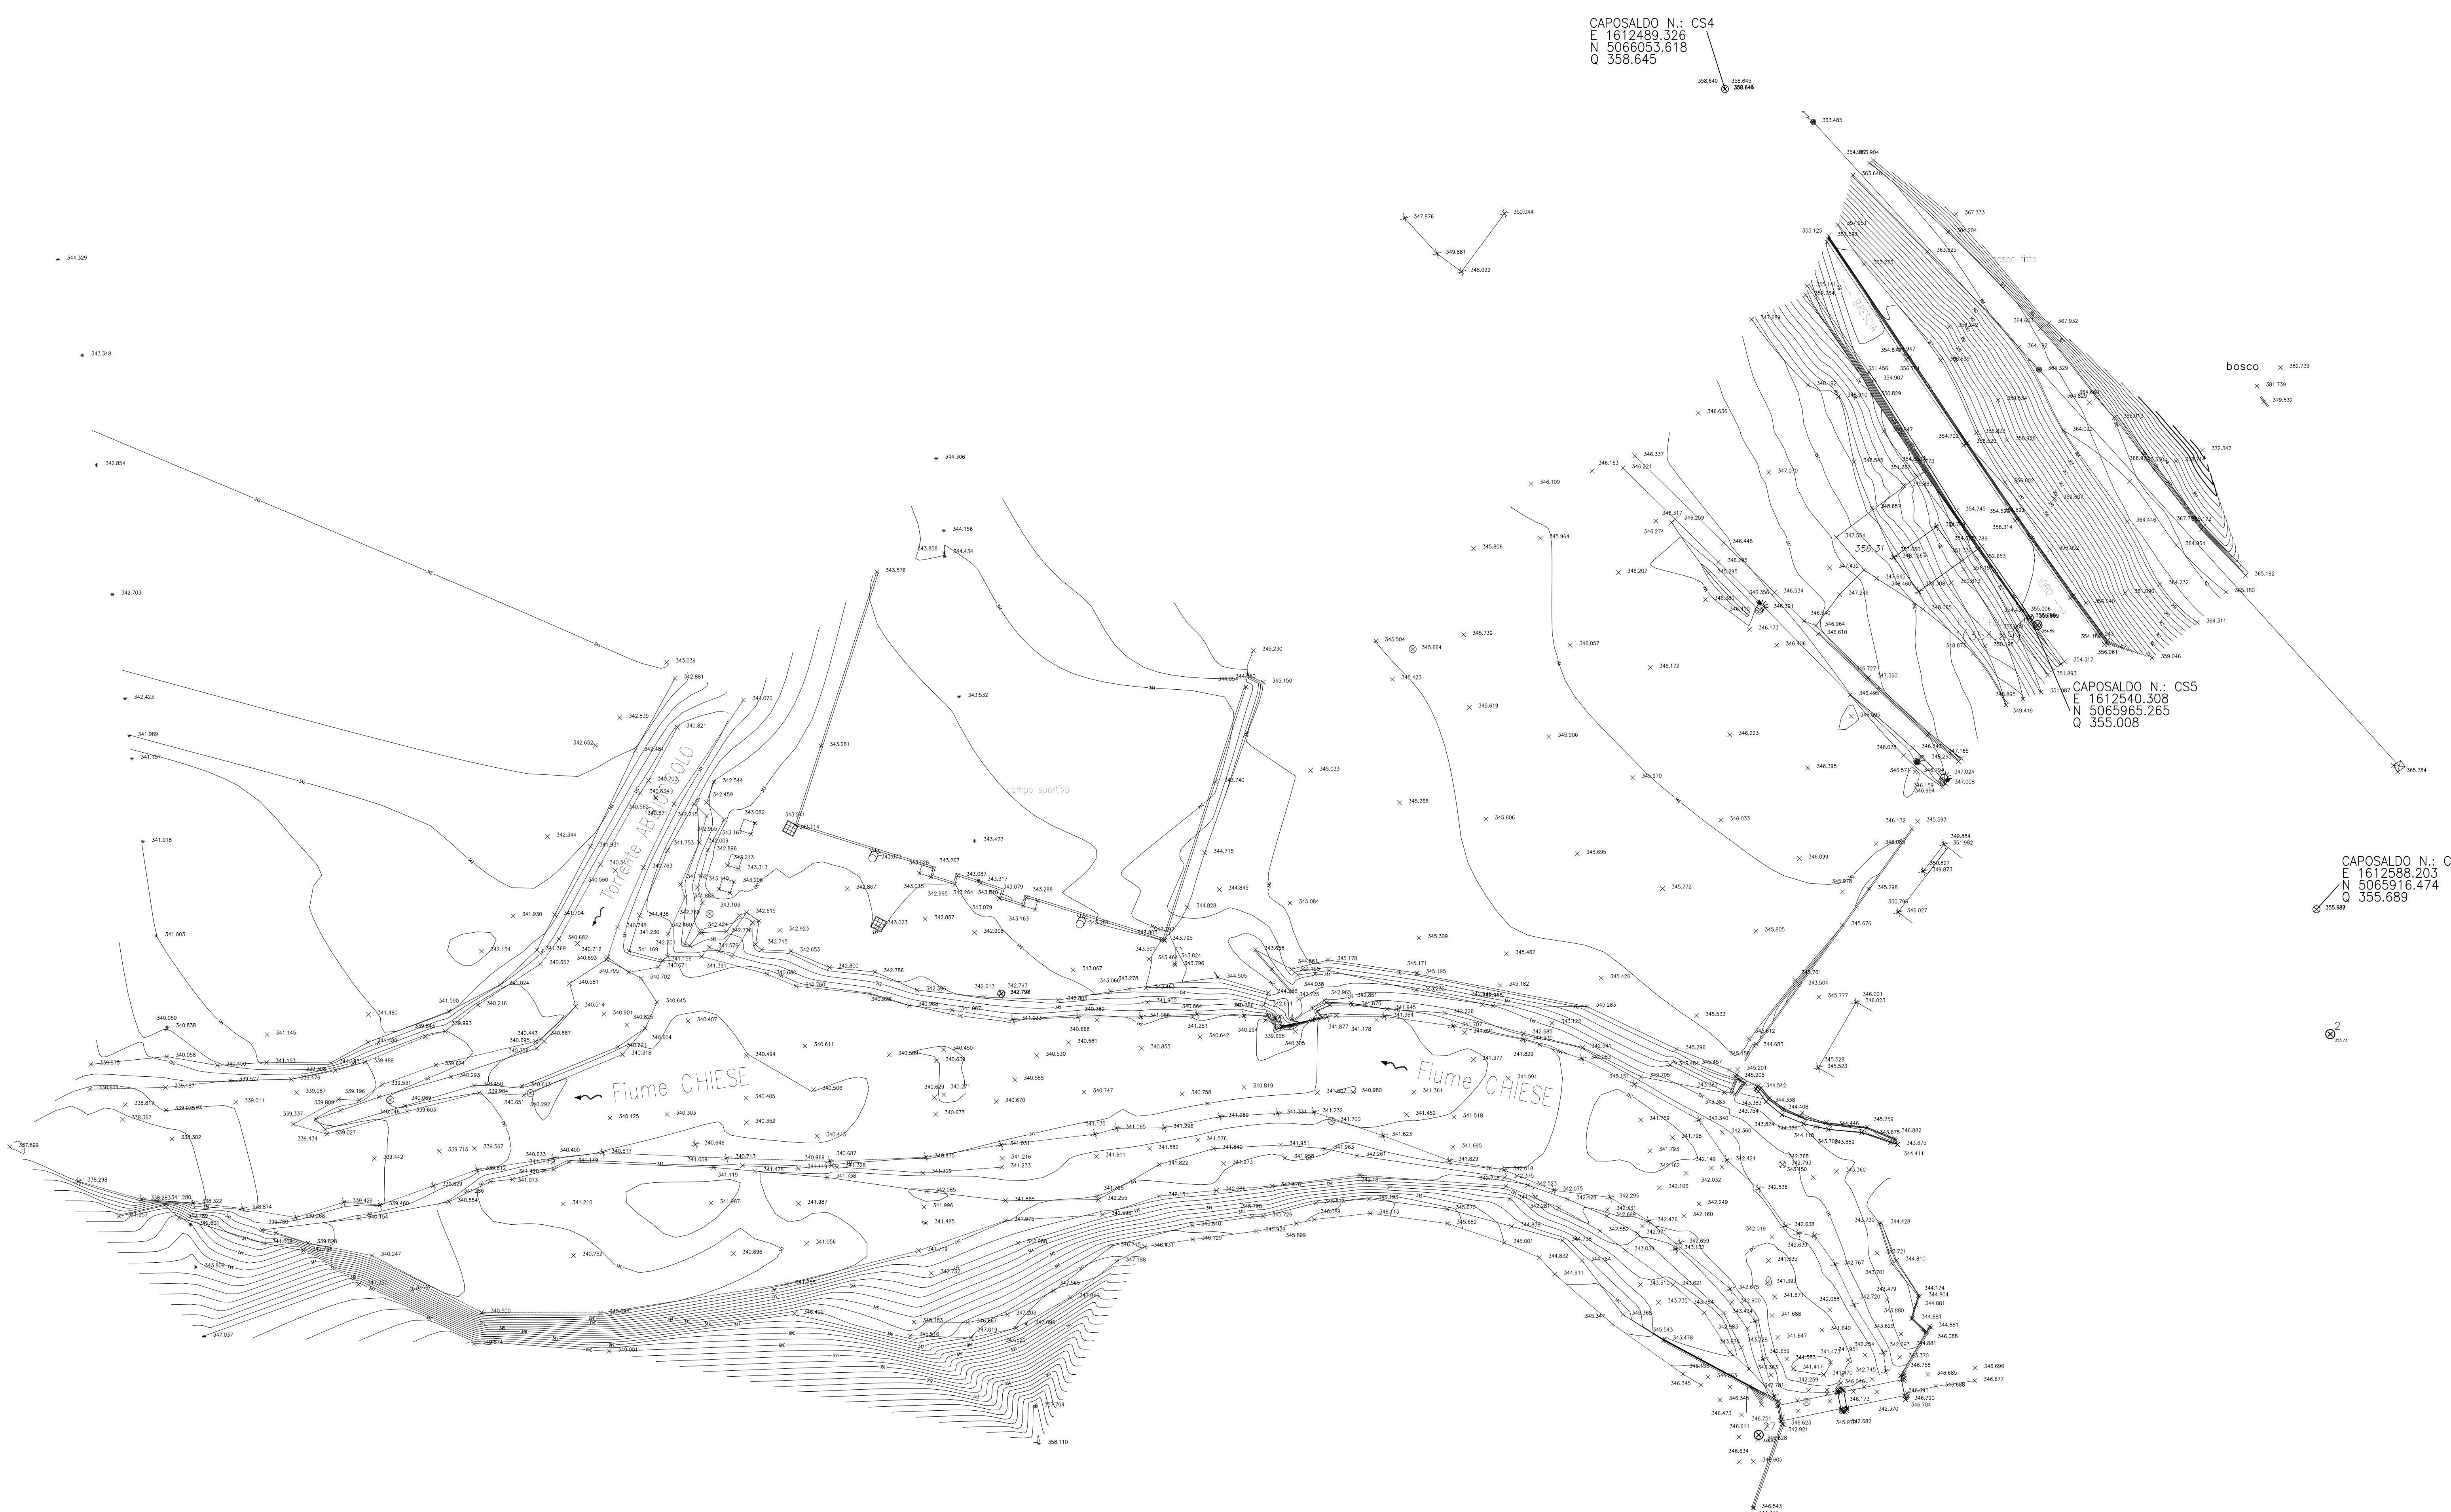

REGIONE LOMBARDIA
INFRASTRUTTURE LOMBARDE
Via Nicolo' Copernico, 38 - 20125 Milano

RESPONSABILE UNICO DEL PROCEDIMENTO
Ing. Vittorio Peruzzi

**NUOVE OPERE DI REGOLAZIONE
PER LA MESSA IN SICUREZZA DEL LAGO D'IDRO
PROGETTO DEFINITIVO**

PROGETTAZIONE A.T.I.
CAPOGRUPPO
Via Balzanes 11/15, 20020 Milano (VE)
Tel. 041-4702715, Fax 041-4320033
www.fiviron.com

Dott. Ing. TOMMASO TASSI
n. 257/
Ordine degli Ingegneri
della Provincia di Venezia

SCA
Studio Censati Associati
Via Sarnonovo 23, 20133 Milano
Tel. 02-4640725, Fax 02-4640728
E-mail: sca@scasurvey.com

INGEGNERIA 2P
Ing. Corrado Nelli
Ing. Giovanni Carata

INGEGNERIA
Ing. Giuseppe Biado
Dott. Elba Porceddu
Ing. Francesco Domeneghini

Modello Emissione
Via G.B. Delfanti 27/3,
20027 San Donato di Po
Tel. 041-4621853, Fax 041-307716
www.ingegneri2p.it

ING. GIOVANNI CARATA
n. 3048/
Ordine degli Ingegneri
della Provincia di Padova

MODELLO EMISSIONE
UNIVERSITA' DEGLI STUDI DI PAVIA
Prof. Ing. Paolo Mignone

TITOLO ELABORATO:

**RILIEVI
SBOCCO GALLERIA
RILIEVO ZONA DI SBOCCO GALLERIA**

SCALA:	N. DOCUMENTO:	FASE:	REDATTORE:	DISCIPLINA:	ARGOMENTO:	TIPOLOGIA:	N. ELABORATO:	REVISIONE:
1:500								
		D D P R I C A R T 0 0 5 0						
REV.	DATA:	OGGETTO REVISIONE:			REDAZIONE:	VERIFICA:	CONTROLLO:	
1	31-03-10	PRIMA EMISSIONE			DP	DP	FM	