

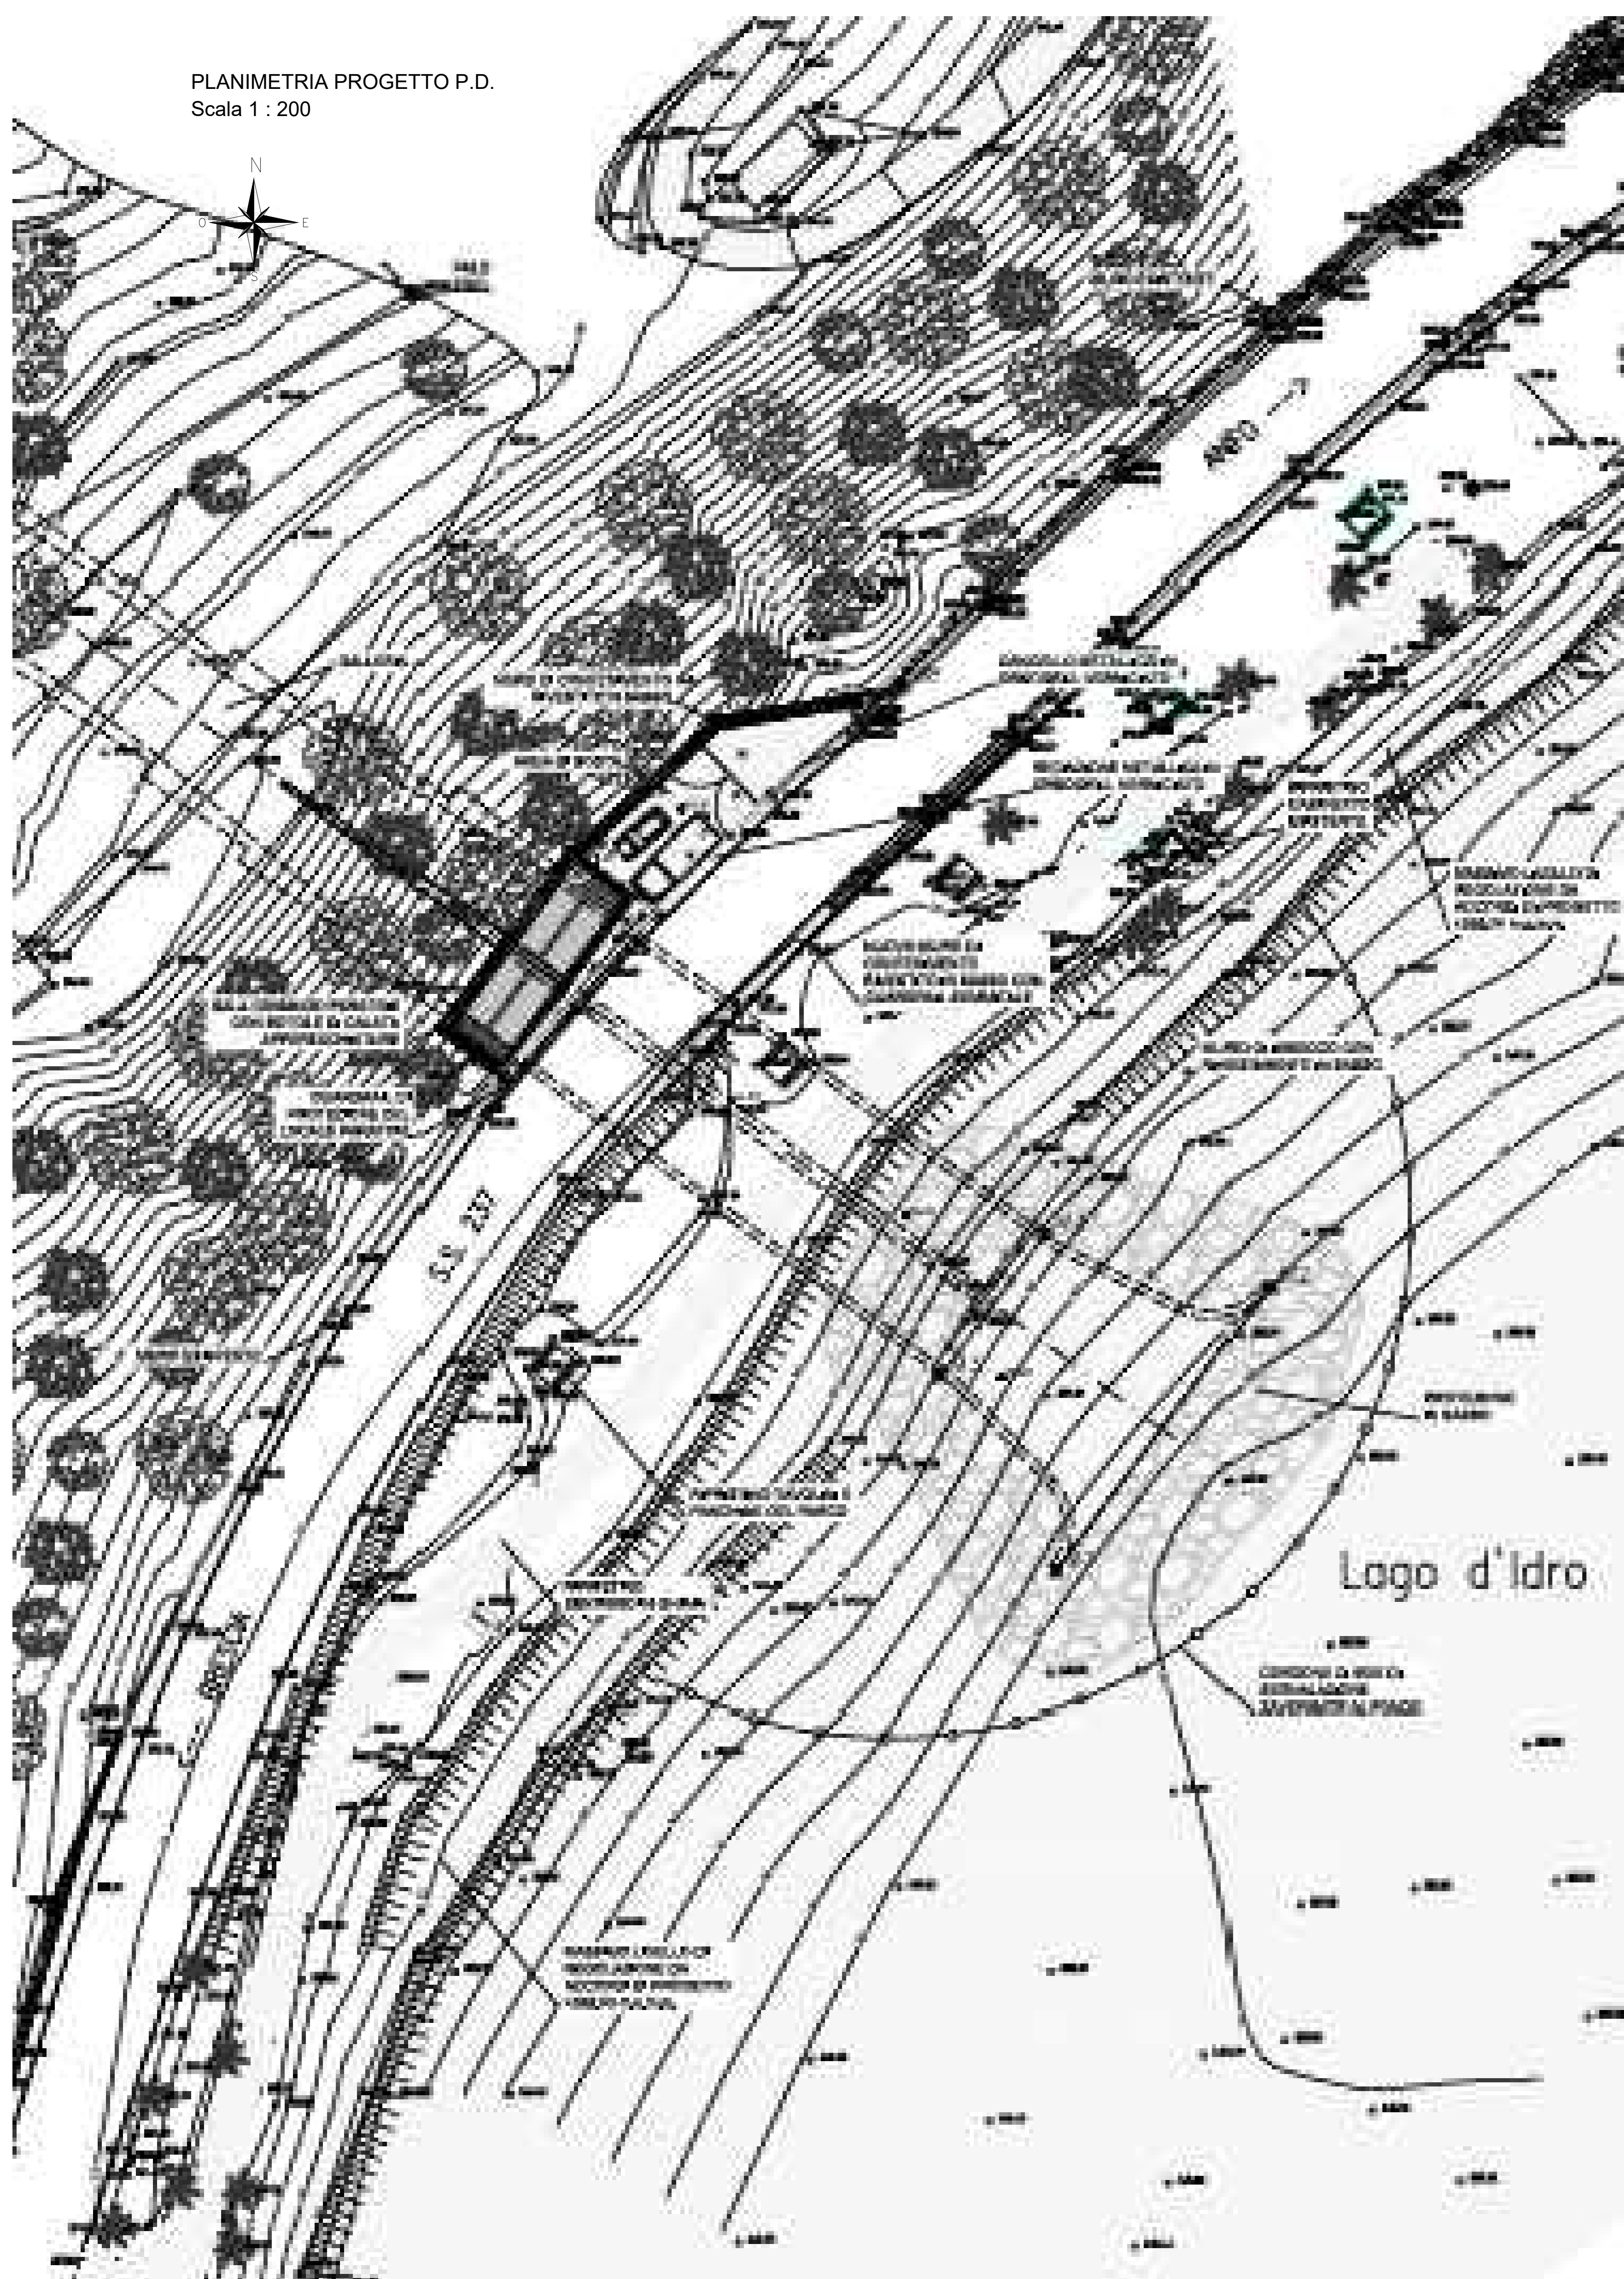



PLANIMETRIA PROGETTO P.D.
Scala 1 : 200

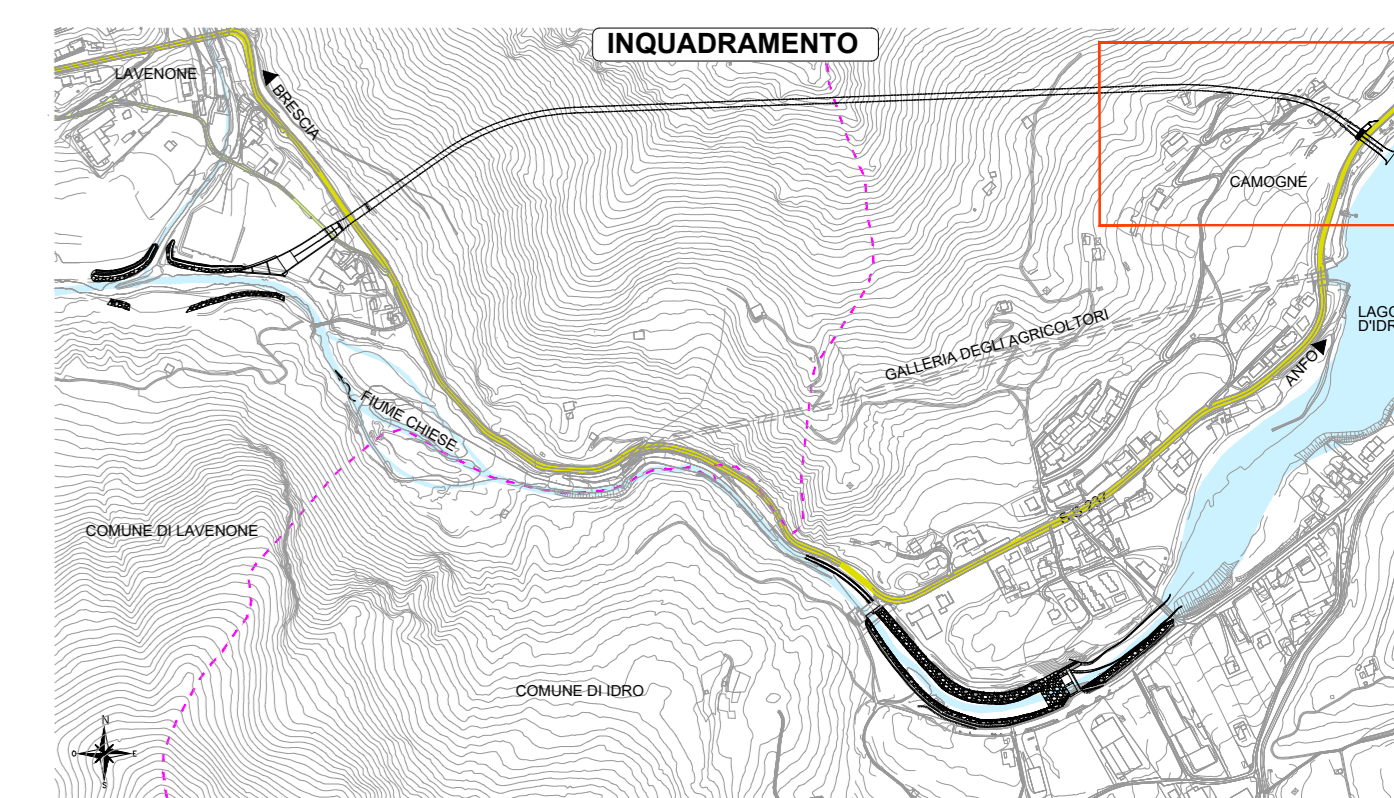

PLANIMETRIA PROGETTO P.E.
Scala 1 : 200

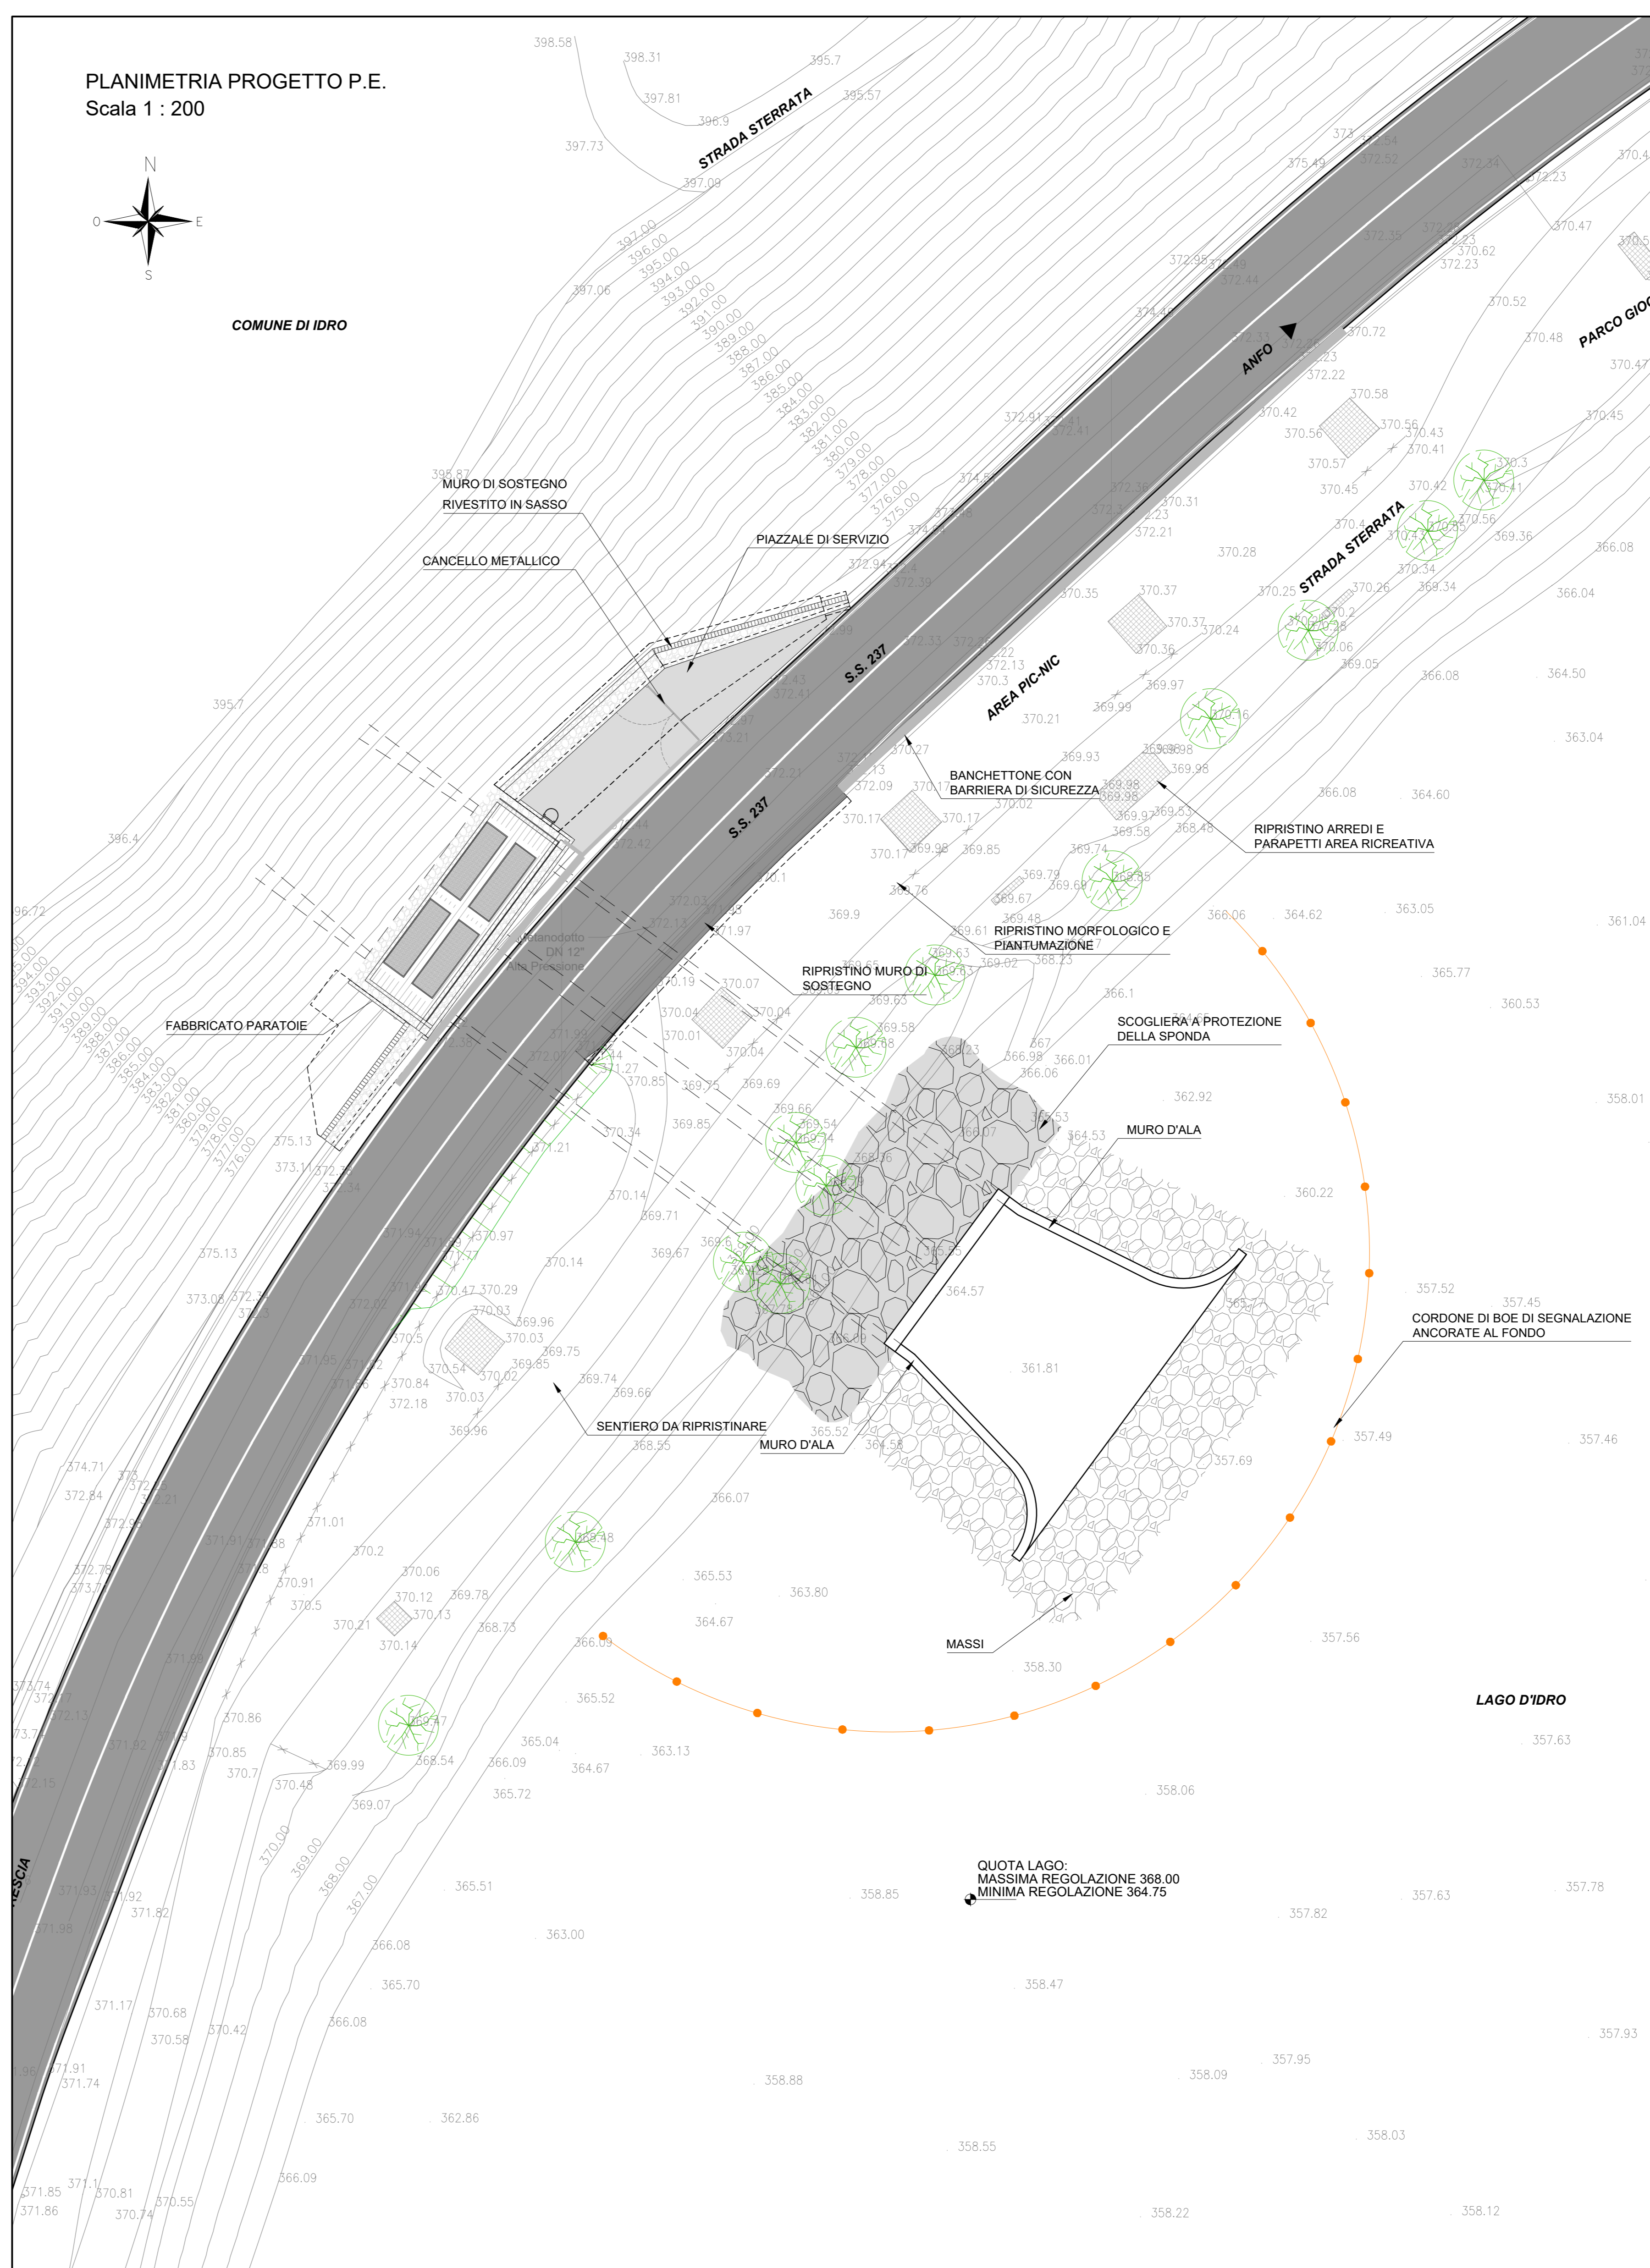

NUOVE OPERE DI REGOLAZIONE PER LA MESSA IN SICUREZZA DEL LAGO D'IDRO

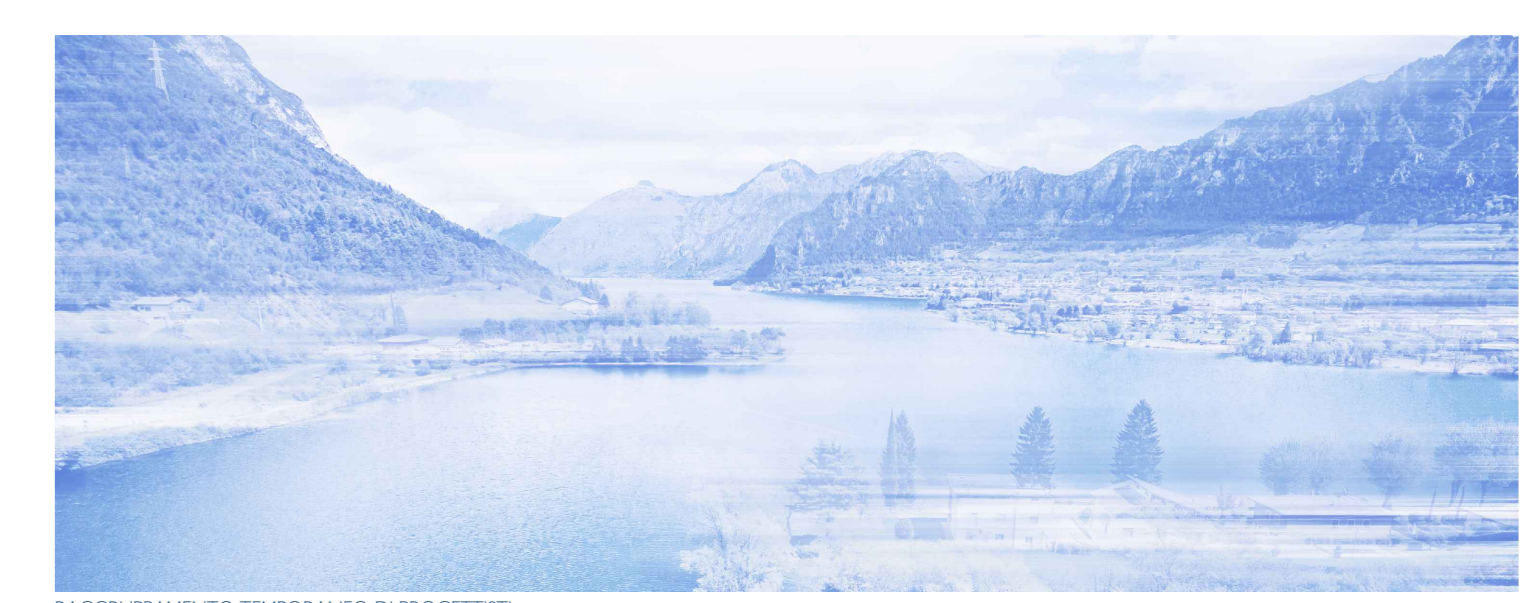

PROGETTO ESECUTIVO
IMBOCCO

Planimetria generale di confronto tra PD e PE

Fase	Anno	Opera	Argomento	Progressivo	Tipo elaborato	Revisione
PE	000	AMB	VA	002	PL	A
Redatto		Comitato	Approvato	Scale	Data	
M. Betti		M. Ghidoli	P. Galvanin	1:200	05/12/2022	

IL RESPONSABILE UNICO DEL PROCEDIMENTO	
AIPo	Ing. M. Vergari
RESPONSABILI INTEGRAZIONE PRESSIONI IDRAULICHE ALPINA S.p.A.	PROGETTAZIONE STRUTTURALE ALPINA S.p.A.
Ing. Paola Erba	Ing. Paolo Galvanin

REV.	DATA	OGGETTO REVISIONE	REDATTO	CONTROLLATO	APPROVATO
A	05/12/2022	Prima emissione	MBE	HG	PGA
-	-	-	-	-	-
-	-	-	-	-	-