
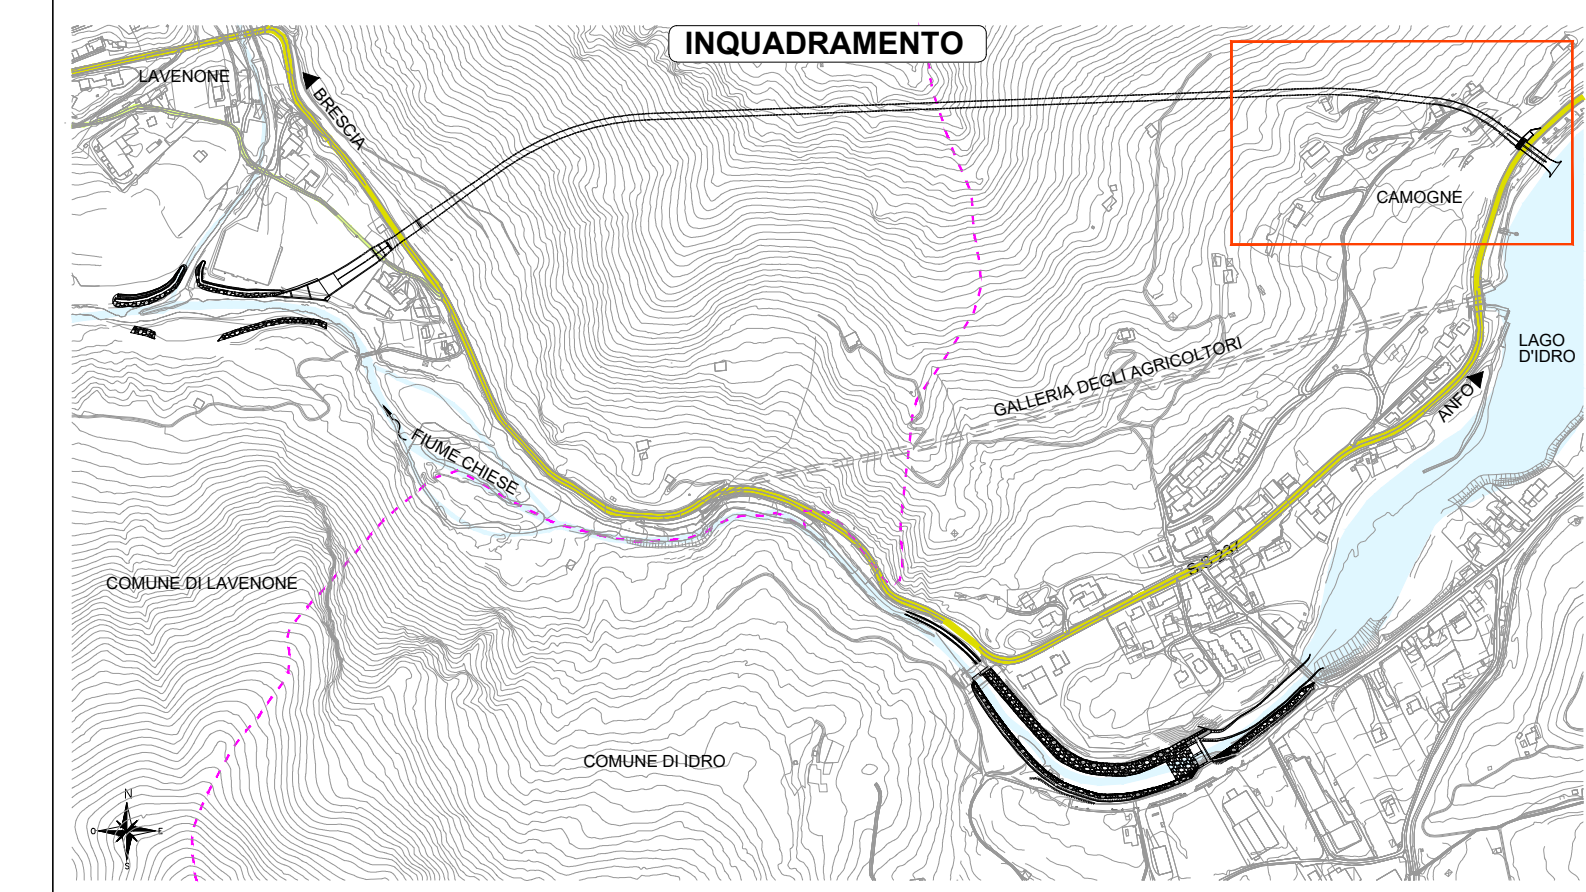
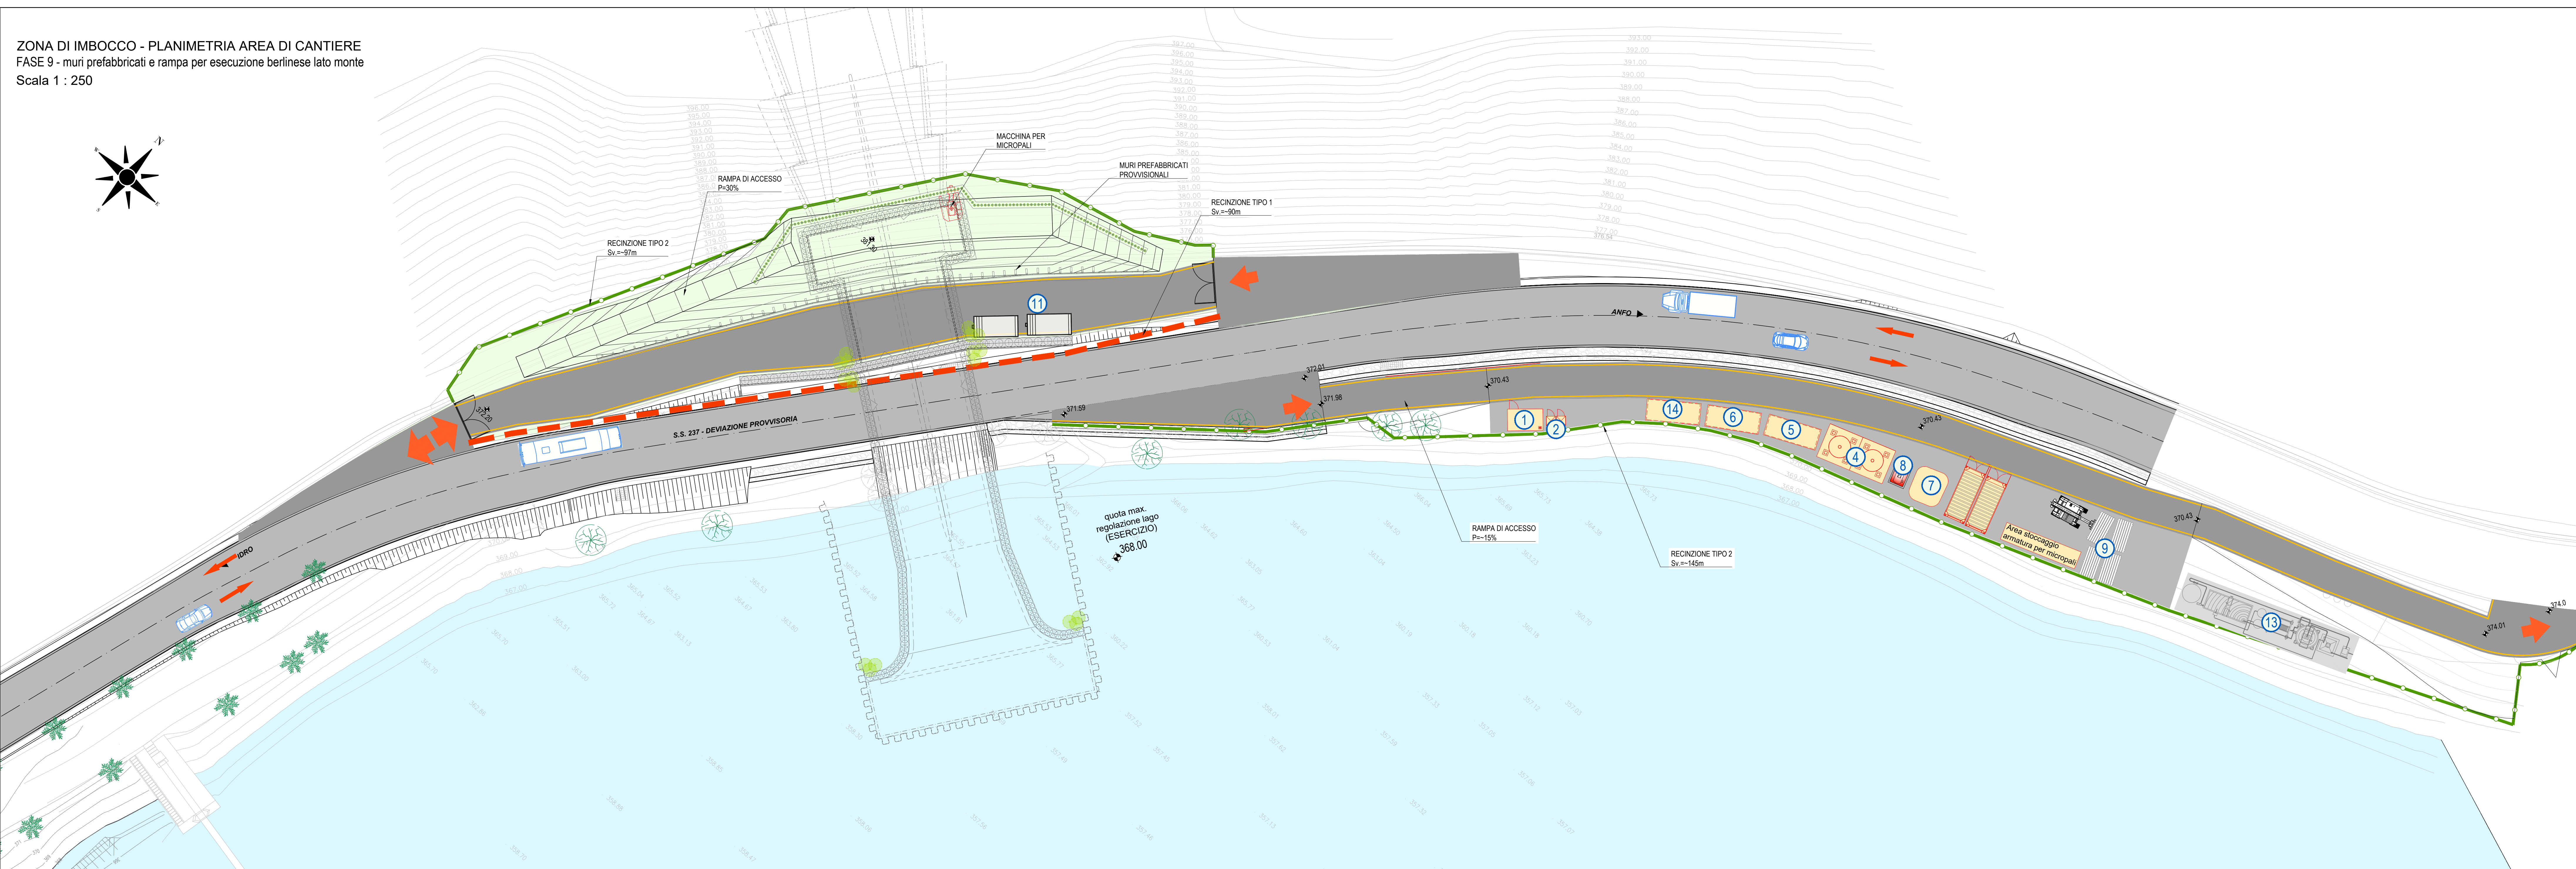




ZONA DI IMBOCCO - PLANIMETRIA AREA DI CANTIERE
FASE 9 - muri prefabbricati e rampa per esecuzione berlinese lato monte
Scala 1 : 250

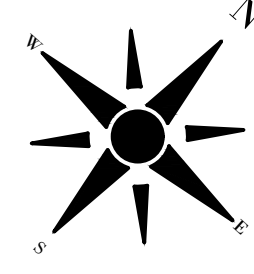

- LEGENDA**
- 1 BOX UFFICI CON PRESIDIO SANITARIO
 - 2 WC CHIMICI
 - 3 SERBATOIO DISTRIBUTORE CARBURANTE
 - 4 IMPIANTO JET-GROUTING - SILOS
 - 5 IMPIANTO JET-GROUTING - MISCELATORE
 - 6 IMPIANTO JET-GROUTING - POMPE
 - 7 IMPIANTO JET-GROUTING - VASCA LAVAGGIO
 - 8 IMPIANTO JET-GROUTING - SERBATOIO ACQUA
 - 9 AREA STOCCAGGIO MATERIALI DA COSTRUZIONE
 - 10 IMPIANTO LAVARUOTE
 - 11 AREA ECOLOGICA CONTAINER PORTA RIFIUTI
 - 12 CONTAINER MAGAZZINO - DEPOSITO ATTREZZI
 - 13 IMPIANTO DEPURAZIONE ACQUE
 - 14 IMPIANTO JET-GROUTING - DISSABBIATORE
- RECINZIONE TIPO 1: Recinzione con rete elettrosaldata con sovrapposta rete in PVC arancione ad alta visibilità H=2,00m
 - RECINZIONE TIPO 2: Recinzione con new-jersey in cemento con pannelli in legno sostenuti da pali metallici H=2,25m
 - AREA DI CANTIERE
 - BASAMENTO IN CLS
 - PISTA DI CANTIERE PAVIMENTATA
 - PISTA DI CANTIERE
 - PIAZZALE PAVIMENTATO

NOTA BENE
Per il riferimento alla numerazione delle fasi, fare riferimento agli elaborati delle fasi esecutive dell'imbocco: da PE-IMB-OSD-GE-005-FE-A a PE-IMB-OSD-GE-009-FE-A

ZONA DI IMBOCCO - PLANIMETRIA AREA DI CANTIERE
FASE 12 - Esecuzione tamponi di fondo lato monte
Scala 1 : 250

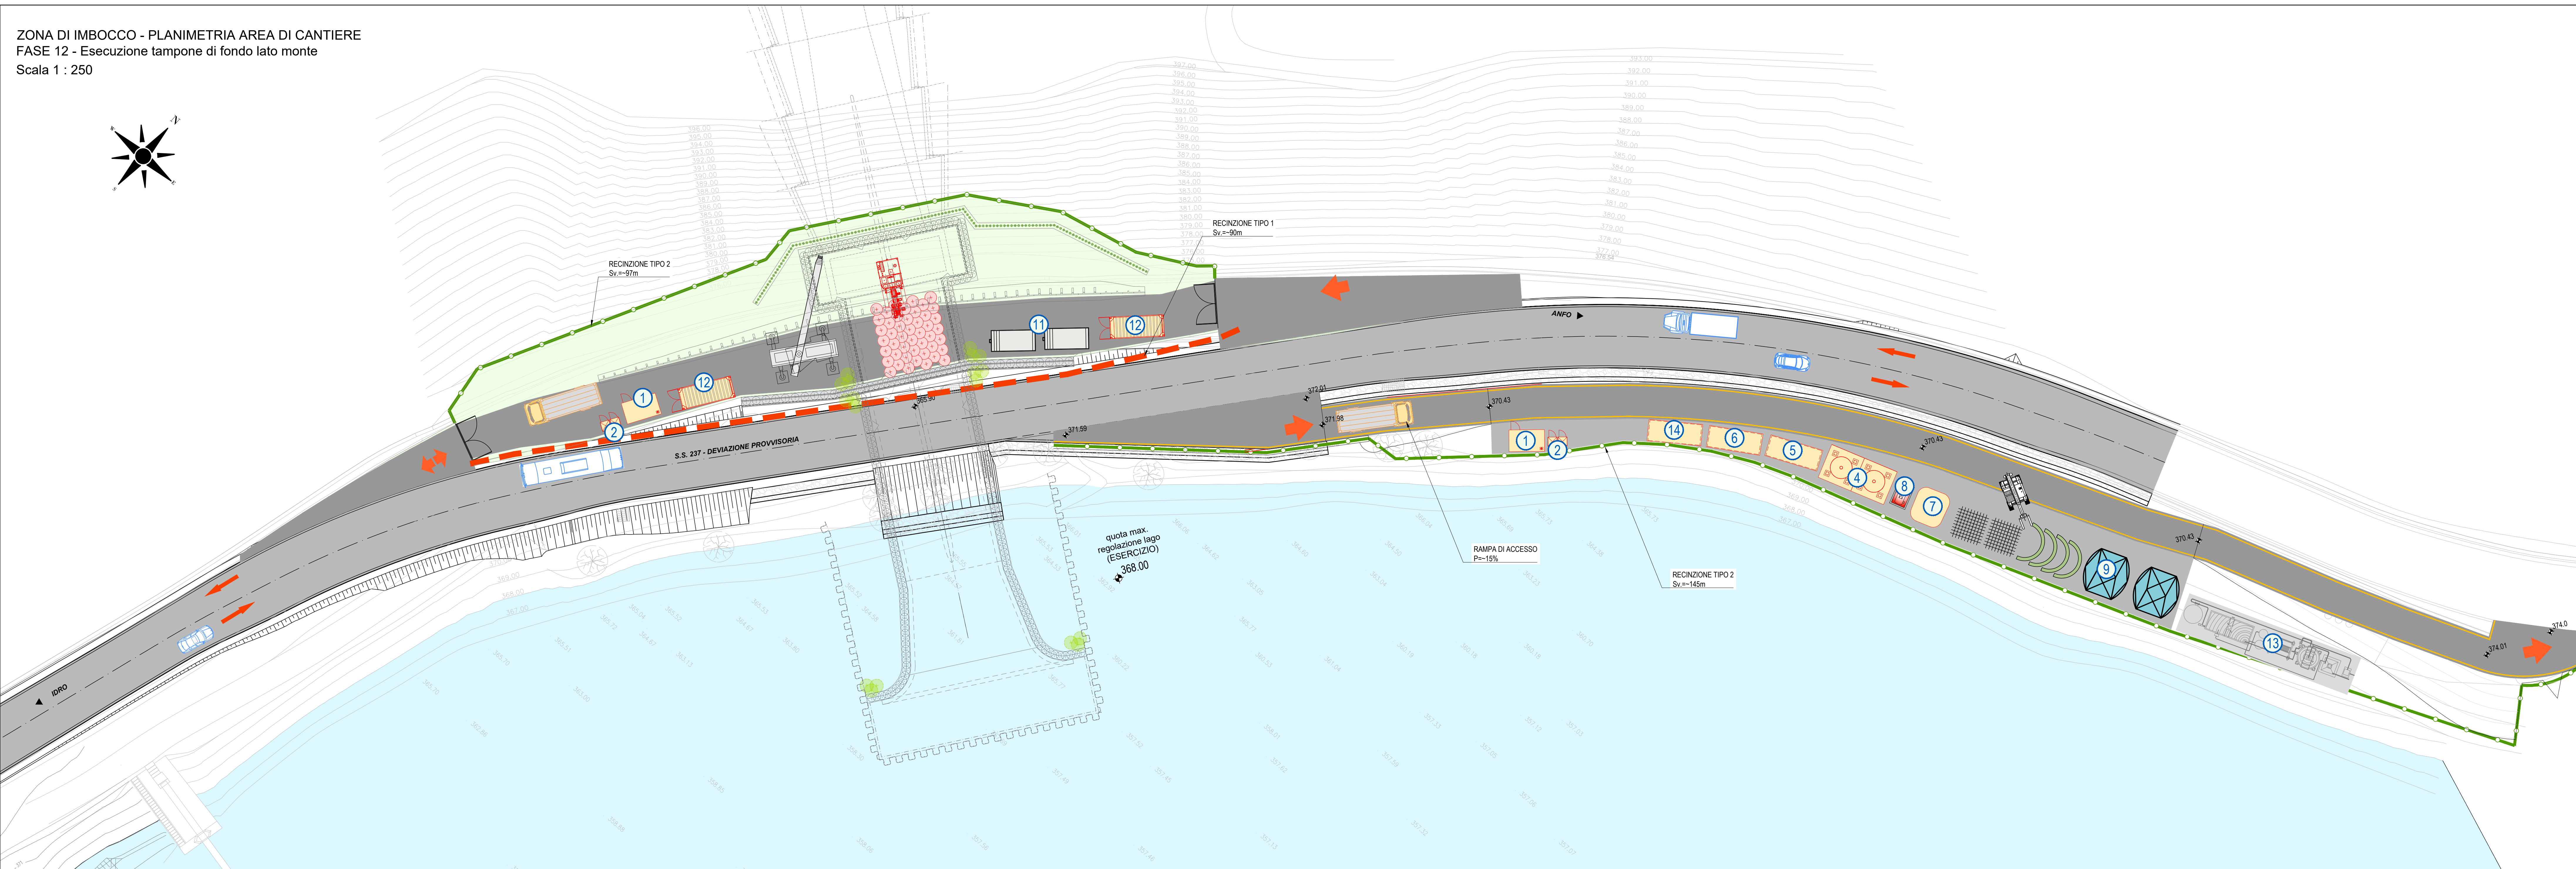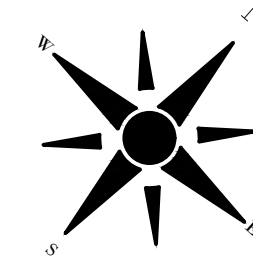

NUOVE OPERE DI REGOLAZIONE PER LA MESSA IN SICUREZZA DEL LAGO D'IDRO



PROGETTO ESECUTIVO
ELABORATI GENERALI
CANTIERIZZAZIONE
Zona di imbocco - Planimetria area di cantiere - Tav.2/2

Fase	PE	Articolo	000	Opera	CAN	Argomento	GE	Progressivo	002	Tipi elaborati	PL	Revisione	A	
Redatto	A.Socci		M. Ghidoli		P. Galvanin		Approvato		P. Galvanin		Scala	1:250	Data	18/10/22

IL RESPONSABILE UNICO DEL PROCEDIMENTO
Ing. M. Vergiani

RESPONSABILE ANTICIPAZIONE PROIEZIONE PROGETTUALE ALPINA S.p.A.
PROGETTAZIONE STRUTTURALE ALPINA S.p.A.
Ing. Paolo Erba
Ing. Paolo Galvanin

REV.	DATA	OGGETTO REVISIONE	REDATTO	CONTROLLATO	APPROVATO
A	18/10/2022	Prima emissione	ASD	MG	PCA