
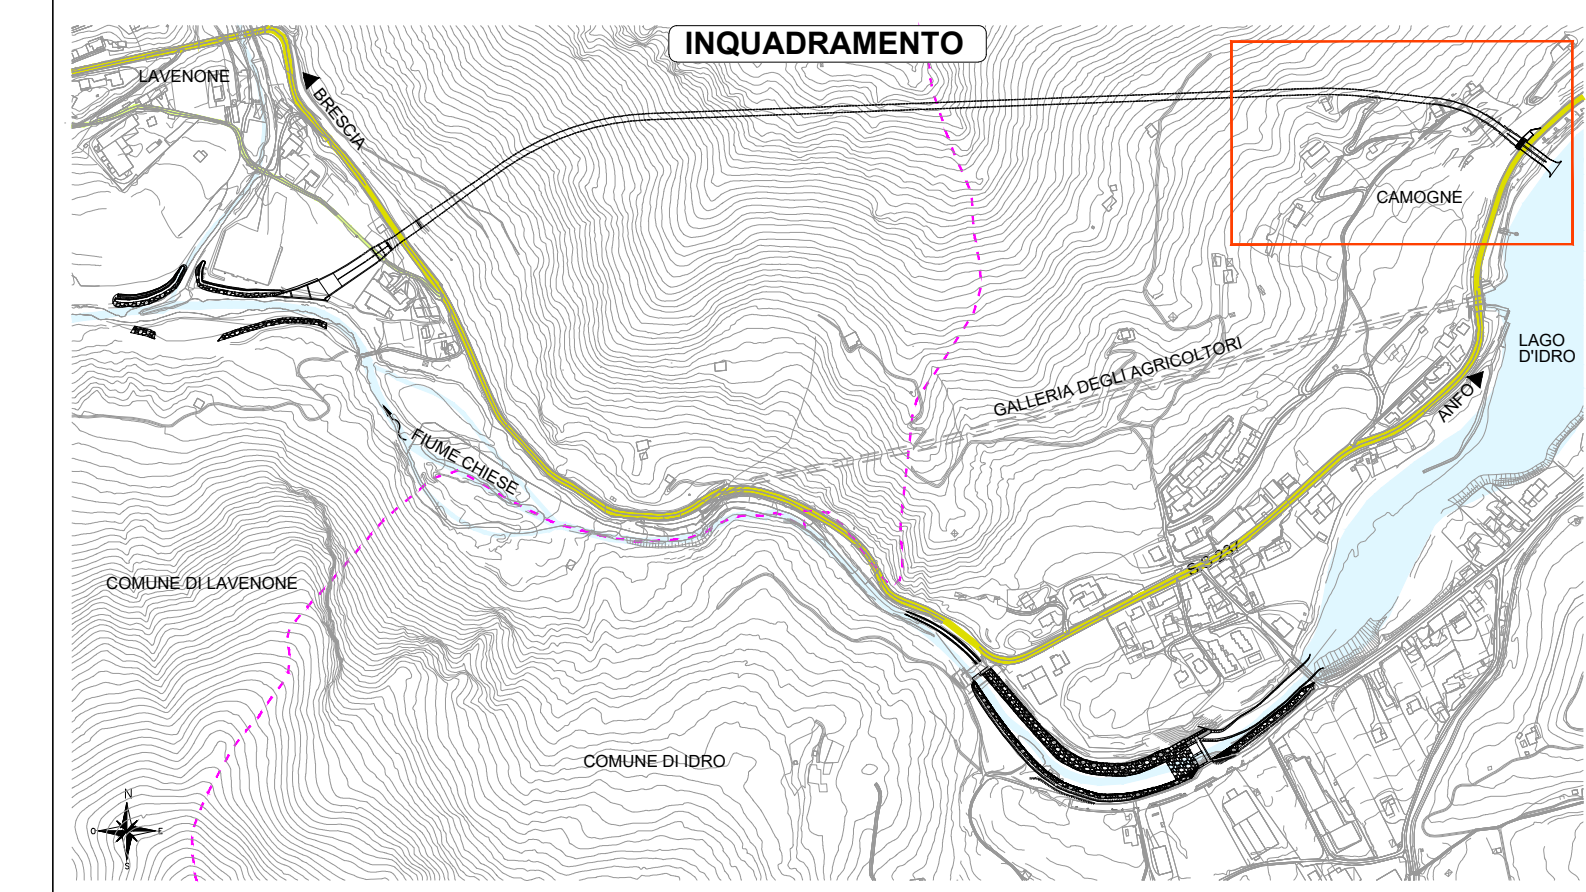


ZONA DI IMBOCCO - PLANIMETRIA AREA DI CANTIERE
FASE 5 - Esecuzione tamponi di fondo lato lago
Scala 1 : 250

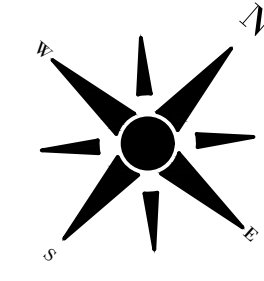

LEGENDA

- 1 BOX UFFICI CON PRESIDIO SANITARIO
- 2 WC CHIMICI
- 3 SERBATOIO DISTRIBUTORE CARBURANTE
- 4 IMPIANTO JET-GROUTING - SILOS
- 5 IMPIANTO JET-GROUTING - MISCELATORE
- 6 IMPIANTO JET-GROUTING - POMPE
- 7 IMPIANTO JET-GROUTING - VASCA LAVAGGIO
- 8 IMPIANTO JET-GROUTING - SERBATOIO ACQUA
- 9 AREA STOCCAGGIO MATERIALI DA COSTRUZIONE
- 10 IMPIANTO LAVARUOTE
- 11 AREA ECOLOGICA CONTAINER PORTA RIFIUTI
- 12 CONTAINER MAGAZZINO - DEPOSITO ATTREZZI
- 13 IMPIANTO DEPURAZIONE ACQUE
- 14 IMPIANTO JET-GROUTING - DISSABBIATORE

RECINZIONE TIPO 1: Recinzione con rete elettrosaldata con sovrapposta rete in PVC arancione ad alta visibilità H=2,00m

RECINZIONE TIPO 2: Recinzione con new-jersey in cemento con pannelli in legno sostenuti da pali metallici H=2,25m

AREA DI CANTIERE

BASAMENTO IN CLS



PISTA DI CANTIERE PAVIMENTATA

PISTA DI CANTIERE

PIAZZALE PAVIMENTATO

NOTA BENE
Per il riferimento alla numerazione delle fasi, fare riferimento agli elaborati delle fasi esecutive dell'imbocco: da PE-IMB-OSD-GE-005-FE-A a PE-IMB-OSD-GE-009-FE-A

ZONA DI IMBOCCO - PLANIMETRIA AREA DI CANTIERE
FASE 12 - Esecuzione tamponi di fondo lato monte
Scala 1 : 250

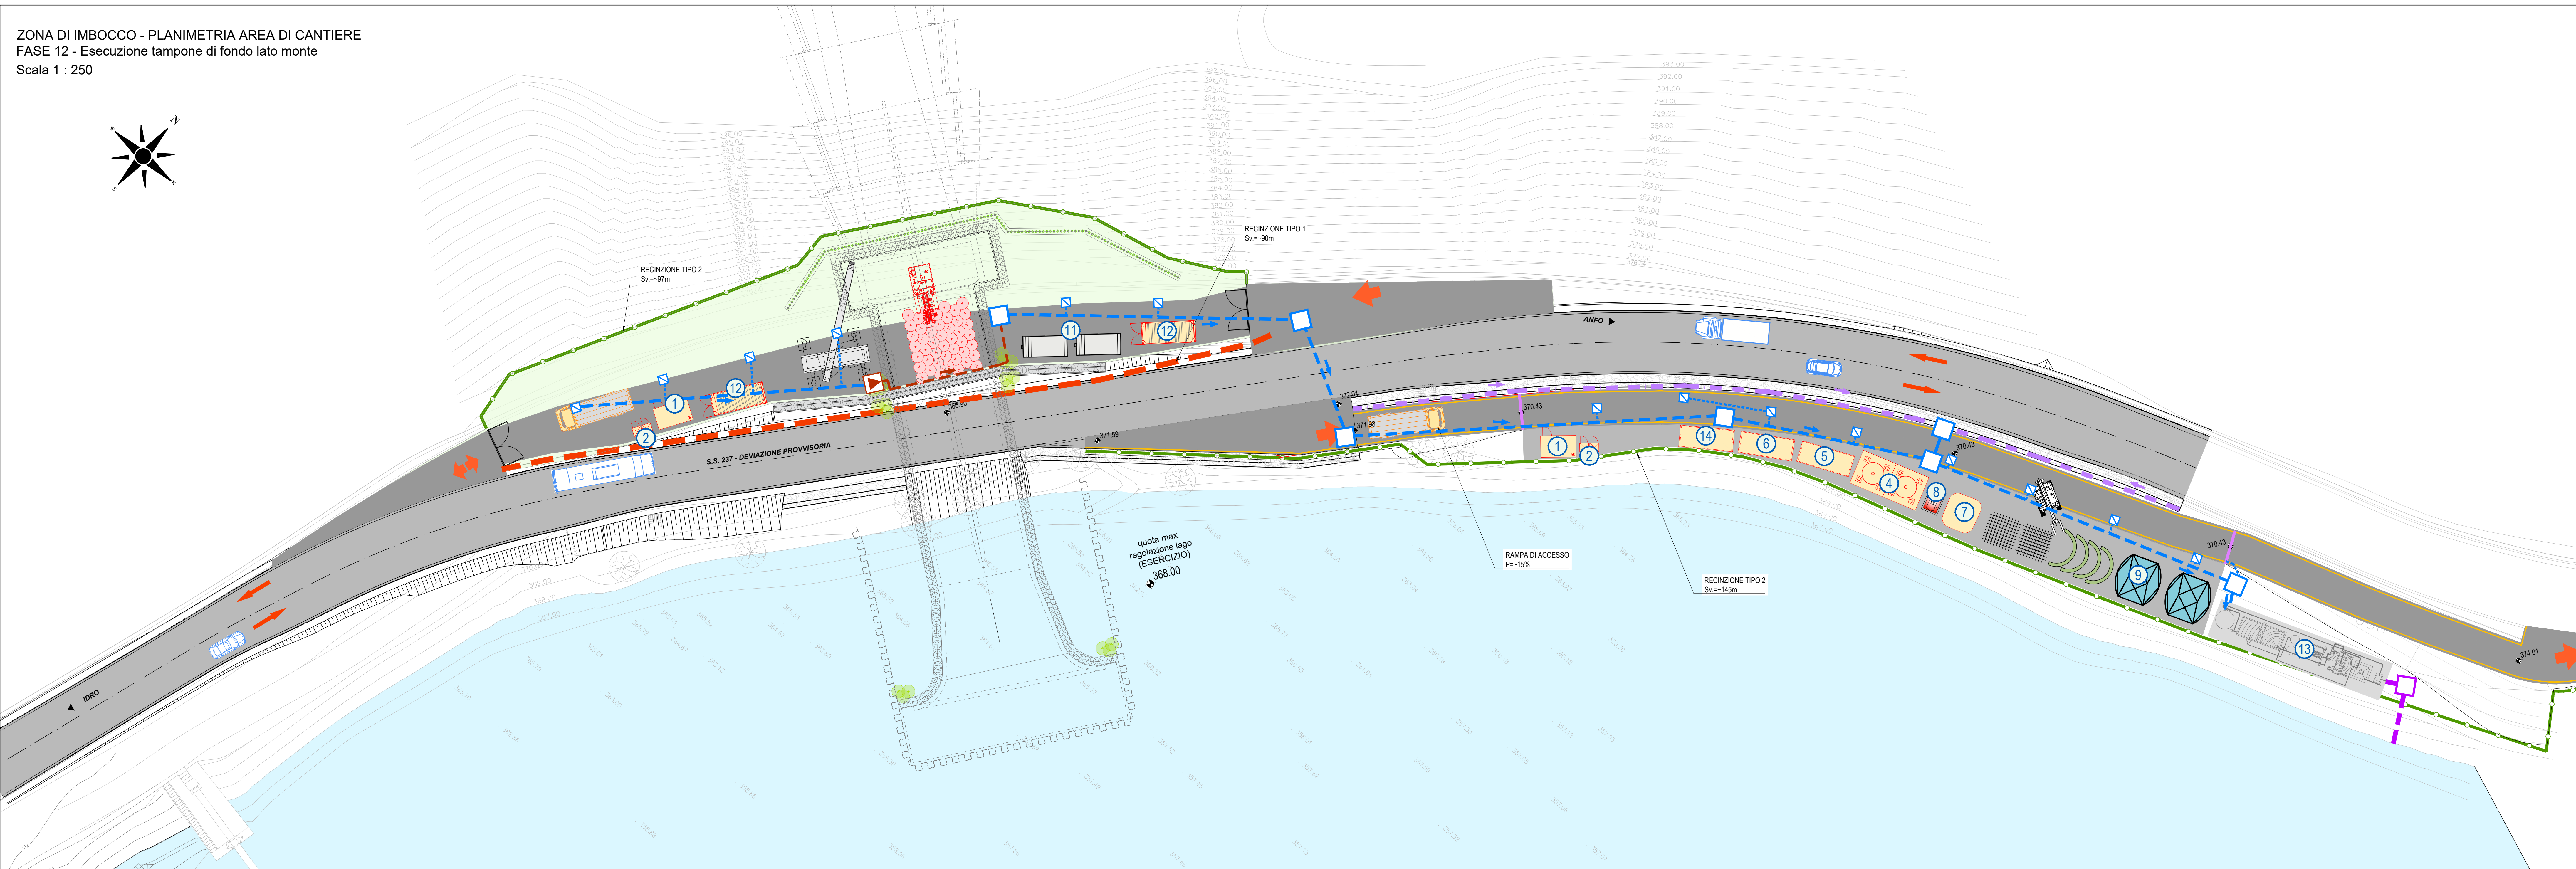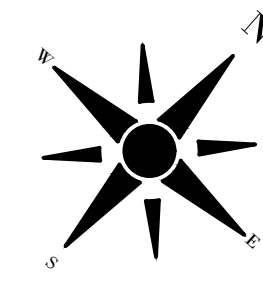

LEGENDA

- DEFLUSSO ACQUE CONDOTTI FORSI
- IMPIANTO SOLLEVAMENTO ACQUE
- FOZZETTO DI ISPEZIONE CONFLUENZA
- FOZZETTO A CADUTA
- DRENAGGIO - TUBO IN PVC
- DRENAGGIO - TUBAZIONE DI SCARICO IMPIANTO
- DRENAGGIO - MEZZO TUBO IN PVC
- DRENAGGIO - TUBAZIONE IN PRESSIONE
- DRENAGGIO - CANALLETTA GRIGLIATA

AIPo Agenzia Integrata per il fiume Po

Regione Lombardia

NUOVE OPERE DI REGOLAZIONE PER LA MESSA IN SICUREZZA DEL LAGO D'IDRO

INGEGNERIA TEMPORANEA DI PROGETTO

ALPINA **GRIFINI** **ETATEC** **BLU**

PROGETTO ESECUTIVO

ELABORATI GENERALI

CANTIERIZZAZIONE

Zona di imbocco - Planimetria area di cantiere - Drenaggi

Fase	PE	Ante	000	Opera	CAN	Argomento	GE	Progresso	003	Tipi elaborati	PL	Revisione	A
Redatto	ASocci			Controllato	M. Ghidoli		Approvato	P. Galvanin		Scala	1:250	Data	18/10/22

IL RESPONSABILE UNICO DEL PROCEDIMENTO

AIPo Ing. Paolo Erba

RESPONSABILE ANTICIPAZIONE PROIEZIONE PROLETTERIA ALPINA S.p.A. Ing. Paolo Erba

PROGETTAZIONE STRUTTURALE ALPINA S.p.A. Ing. Paolo Galvanin

REV.	DATA	OGGETTO REVISIONE	REDATTO	CONTROLLATO	APPROVATO
A	18/10/2022	Prima emissione	ASO	MG	PCA