


PROFILO GEOLOGICO IN ASSE GALLERIA

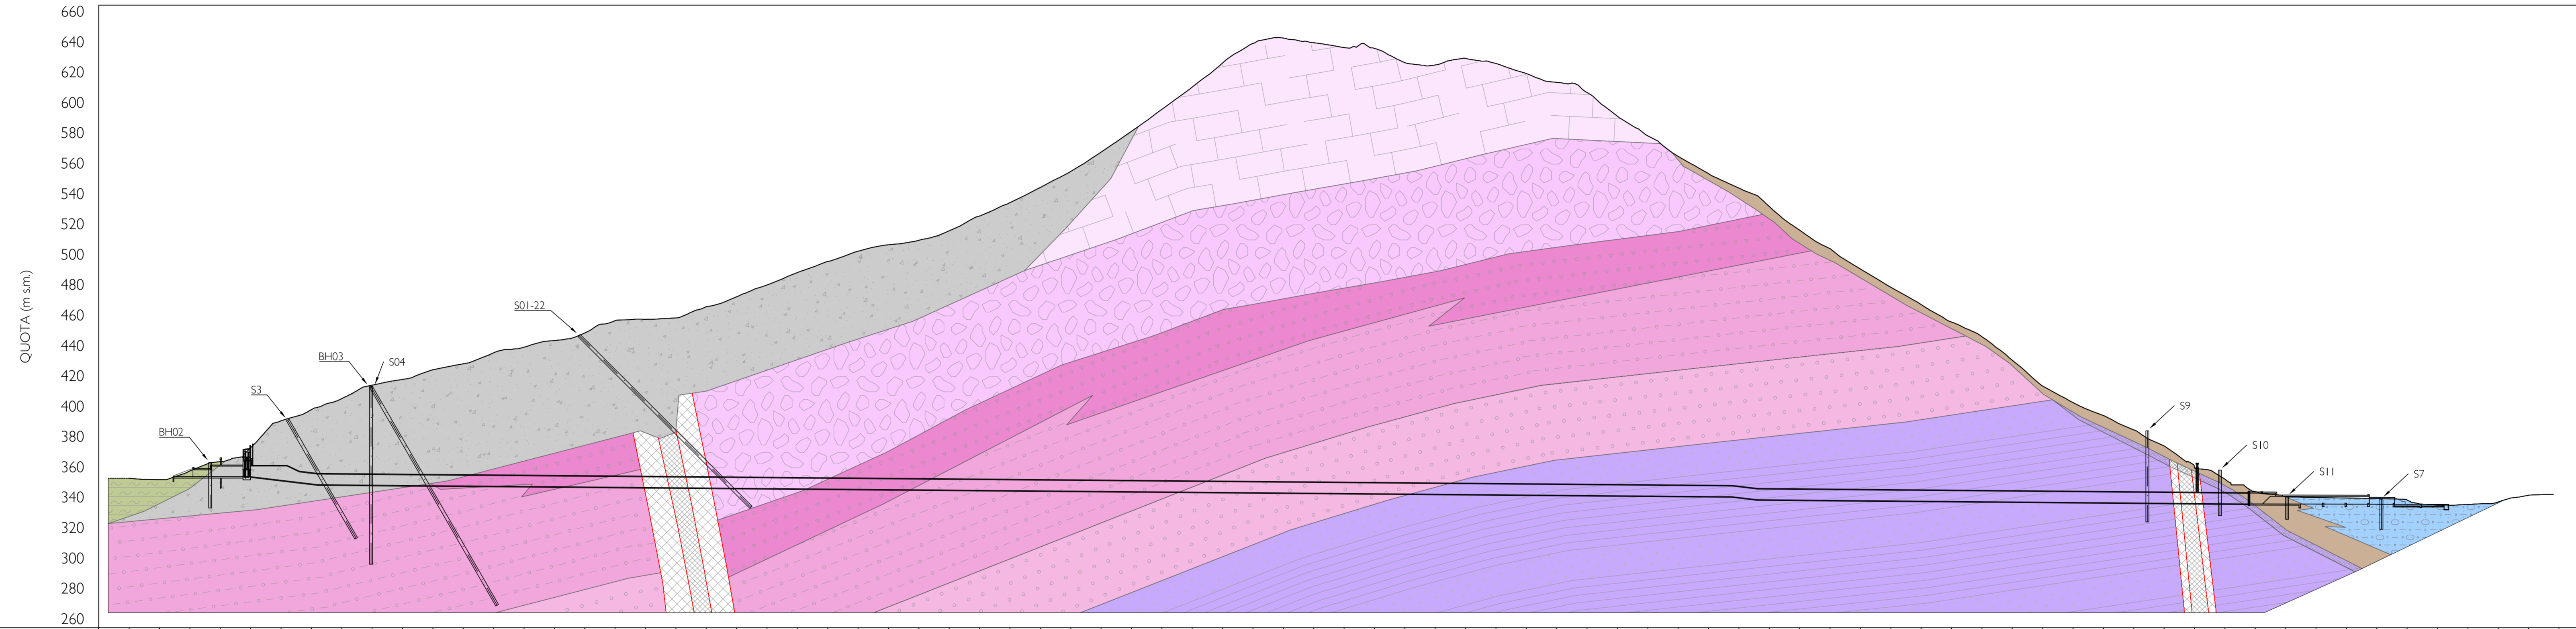

QUOTA SUPERFICIE TOPOGRAFICA (m s.m.)	358.63	357.60	363.33	369.49	378.47	376.32	403.64	410.90	419.77	423.56	429.94	433.83	441.09	444.77	449.20	454.09	462.24	463.12	464.04	471.45	477.98	485.76	493.92	501.18	507.94	512.20	515.17	521.46	531.17	540.00	549.90	560.52	573.24	586.94	601.41	616.06	631.92	644.77	648.34	645.27	642.09	641.57	632.15	630.61	634.97	631.65	624.97	619.22	612.47	596.89	583.95	570.47	559.05	549.54	537.44	521.81	509.70	496.25	484.26	472.81	461.31	451.72	436.19	419.18	408.32	399.79	390.32	379.71	366.70	357.84	349.70	346.34	345.83	345.47	345.13	344.18	340.91	341.19	340.86	347.23	340.00	340.00	
PROGRESSIVA CHILOMETRICA (km)	0+000	0+050	0+100	0+150	0+200	0+250	0+300	0+350	0+400	0+450	0+500	0+550	0+600	0+650	0+700	0+750	0+800	0+850	0+900	0+950	1+000	1+050	1+100	1+150	1+200	1+250	1+300	1+350	1+400	1+450	1+500	1+550	1+600	1+650	1+700	1+750	1+800	1+850	1+900	1+950	2+000	2+050	2+100	2+150	2+200	2+250	2+300	2+350	2+400	2+450	2+500	2+550	2+600	2+650	2+700	2+750	2+800	2+850	2+900	2+950	3+000	3+050	3+100	3+150	3+200	3+250	3+300	3+350	3+400	3+450	3+500	3+550	3+600	3+650	3+700	3+750	3+800	3+850	3+900	3+950	4+000	4+050	4+100	4+150	4+200	4+250	4+300	4+350	4+400	4+450	4+500	4+550	4+600	4+650	4+700	4+750	4+800	4+850	4+900	4+950	5+000	5+050	5+100	5+150	5+200	5+250	5+300	5+350	5+400	5+450	5+500	5+550	5+600	5+650	5+700	5+750	5+800	5+850	5+900	5+950	6+000	6+050	6+100	6+150	6+200	6+250	6+300	6+350	6+400	6+450	6+500	6+550	6+600	6+650	6+700	6+750	6+800	6+850	6+900	6+950	7+000	7+050	7+100	7+150	7+200	7+250	7+300	7+350	7+400	7+450	7+500	7+550	7+600	7+650	7+700	7+750	7+800	7+850	7+900	7+950	8+000	8+050	8+100	8+150	8+200	8+250	8+300	8+350	8+400	8+450	8+500	8+550	8+600	8+650	8+700	8+750	8+800	8+850	8+900	8+950	9+000	9+050	9+100	9+150	9+200	9+250	9+300	9+350	9+400	9+450	9+500	9+550	9+600	9+650	9+700	9+750	9+800	9+850	9+900	9+950	10+000	10+050	10+100	10+150	10+200	10+250	10+300	10+350	10+400	10+450	10+500	10+550	10+600	10+650	10+700	10+750	10+800	10+850	10+900	10+950	11+000	11+050	11+100	11+150	11+200	11+250	11+300	11+350	11+400	11+450	11+500	11+550	11+600	11+650	11+700	11+750	11+800	11+850	11+900	11+950	12+000	12+050	12+100	12+150	12+200	12+250	12+300	12+350	12+400	12+450	12+500	12+550	12+600	12+650	12+700	12+750	12+800	12+850	12+900	12+950	13+000	13+050	13+100	13+150	13+200	13+250	13+300	13+350	13+400	13+450	13+500	13+550	13+600	13+650	13+700	13+750	13+800	13+850	13+900	13+950	14+000	14+050	14+100	14+150	14+200	14+250	14+300	14+350	14+400	14+450	14+500	14+550	14+600	14+650	14+700	14+750	14+800	14+850	14+900	14+950	15+000	15+050	15+100	15+150	15+200	15+250	15+300	15+350	15+400	15+450	15+500	15+550	15+600	15+650	15+700	15+750	15+800	15+850	15+900	15+950	16+000	16+050	16+100	16+150	16+200	16+250	16+300	16+350	16+400	16+450	16+500	16+550	16+600	16+650	16+700	16+750	16+800	16+850	16+900	16+950	17+000	17+050	17+100	17+150	17+200	17+250	17+300	17+350	17+400	17+450	17+500	17+550	17+600	17+650	17+700	17+750	17+800	17+850	17+900	17+950	18+000	18+050	18+100	18+150	18+200	18+250	18+300	18+350	18+400	18+450	18+500	18+550	18+600	18+650	18+700	18+750	18+800	18+850	18+900	18+950	19+000	19+050	19+100	19+150	19+200	19+250	19+300	19+350	19+400	19+450	19+500	19+550	19+600	19+650	19+700	19+750	19+800	19+850	19+900	19+950	20+000	20+050	20+100	20+150	20+200	20+250	20+300	20+350	20+400	20+450	20+500	20+550	20+600	20+650	20+700	20+750	20+800	20+850	20+900	20+950	21+000	21+050	21+100	21+150	21+200	21+250	21+300	21+350	21+400	21+450	21+500	21+550	21+600	21+650	21+700	21+750	21+800	21+850	21+900	21+950	22+000	22+050	22+100	22+150	22+200	22+250	22+300	22+350	22+400	22+450	22+500	22+550	22+600	22+650	22+700	22+750	22+800	22+850	22+900	22+950	23+000	23+050	23+100	23+150	23+200	23+250	23+300	23+350	23+400	23+450	23+500	23+550	23+600	23+650	23+700	23+750	23+800	23+850	23+900	23+950	24+000	24+050	24+100	24+150	24+200	24+250	24+300	24+350	24+400	24+450	24+500	24+550	24+600	24+650	24+700	24+750	24+800	24+850	24+900	24+950	25+000	25+050	25+100	25+150	25+200	25+250	25+300	25+350	25+400	25+450	25+500	25+550	25+600	25+650	25+700	25+750	25+800	25+850	25+900	25+950	26+000	26+050	26+100	26+150	26+200	26+250	26+300	26+350	26+400	26+450	26+500	26+550	26+600	26+650	26+700	26+750	26+800	26+850	26+900	26+950	27+000	27+050	27+100	27+150	27+200	27+250	27+300	27+350	27+400	27+450	27+500	27+550	27+600	27+650	27+700	27+750	27+800	27+850	27+900	27+950	28+000	28+050	28+100	28+150	28+200	28+250	28+300	28+350	28+400	28+450	28+500	28+550	28+600	28+650	28+700	28+750	28+800	28+850	28+900	28+950	29+000	29+050	29+100	29+150	29+200	29+250	29+300	29+350	29+400	29+450	29+500	29+550	29+600	29+650	29+700	29+750	29+800	29+850	29+900	29+950	30+000	30+050	30+100	30+150	30+200	30+250	30+300	30+350	30+400	30+450	30+500	30+550	30+600	30+650	30+700	30+750	30+800	30+850	30+900	30+950	31+000	31+050	31+100	31+150	31+200	31+250	31+300	31+350	31+400	31+450	31+500	31+550	31+600	31+650	31+700	31+750	31+800	31+850	31+900	31+950	32+000	32+050	32+100	32+150	32+200	32+250	32+300	32+350	32+400	32+450	32+500	32+550	32+600	32+650	32+700	32+750	32+800	32+850	32+900	32+950	33+000	33+050	33+100	33+150	33+200	33+250	33+300	33+350	33+400	33+450	33+500	33+550	33+600	33+650	33+700	33+750	33+800	33+850	33+900	33+950	34+000	34+050	34+100	34+150	34+200	34+250	34+300	34+350	34+400	34+450	34+500	34+550	34+600	34+650	34+700	34+750	34+800	34+850	34+900	34+950	35+000	35+050	35+100	35+150	35+200	35+250	35+300	35+350	35+400	35+450	35+500	35+550	35+600	35+650	35+700	35+750	35+800	35+850	35+900	35+950	36+000	36+050	36+100	36+150	36+200	36+250	36+300	36+350	36+400	36+450	36+500	36+550	36+600	36+650	36+700	36+750	36+800	36+850	36+900	36+950	37+000	37+050	37+100	37+150	37+200	37+250	37+300	37+350	37+400	37+450	37+500	37+550	37+600	37+650	37+700	37+750	37+800	37+850	37+900	37+950	38+000	38+050	38+100	38+150	38+200	38+250	38+300	38+350	38+400	38+450	38+500	38+550	38+600	38+650	38+700	38+750	38+800	38+850	38+900	38+950	39+000	39+050	39+100	39+150	39+200	39+250	39+300	39+350	39+400	39+450	39+500	39+550	39+600	39+650	39+700	39+750	39+800	39+850	39+900	39+950	40+000	40+050	40+100	40+150	40+200	40+250	40+300	40+350	40+400	40+450	40+500	40+550	40+600	40+650	40+700	40+750	40+800	40+850	40+900	40+950	41+000	41+050	41+100	41+150	41+200	41+250	41+300	41+350	41+400	41+450	41+500	41+550	41+600	41+650	41+700	41+750	41+800	41+850	41+900	41+950	42+000	42+050	42+100	42+150	42+200	42+250	42+300	42+350	42+400	42+450	42+500	42+550	42+600	42+650	42+700	42+750	42+800	42+850	42+900	42+950	43+000	43+050	43+100	43+150	43+200	43+250	43+300	43+350	43+400	43+450	43+500	43+550	43+600	43+650	43+700	43+750	43+800	43+850	43+900	43+950	44+000	44+050	44+100	44+150	44+200	44+250	44+300	44+350	44+400	44+450	44+500	44+550	44+600	44+650	44+700	44+750	44+800	44+850	44+900	44+950	45+000	45+050	45+100	45+150	45+200	45+250	45+300	45+350	45+400	45+450	45+500	45+550	45+600	45+650	45+700	45+750	45+800	45+850	45+900	45+950	46+000	46+050	46+100	46+150	46+200	46+250	46+300	46+350	46+400	46+450	46+500	46+550	46+600	46+650	46+700	46+750	46+800	46+850	46+900	46+950	47+000	47+050	47+100	47+150	47+200	47+250	47+300	47+350	47+400	47+450	47+500	47+550	47+600	47+650	47+700	47+750	47+800	47+850	47+900	47+950	48+000	48+050	48+100	48+150	48+200	48+250	48+300	48+350	48+400	48+450	48+500	48+550	48+600	48+650	48+700	48+750	48+800	48+850	48+900	48+950	49+000	49+050	49+100	49+150	49+200	49+250	49+300	49+350	49+400	49+450	49+500	49+550	49+600	49+650	49+700	49+750	49+800	49+850	49+900	49+950	50+000	50+050	50+100	50+150	50+200	50+250	50+300	50+350	50+400	50+450	50+500	50+550	50+600	50+650	50+700	50+750	50+800	50+850	50+900	50+950	51+000	51+050	51+100	51+150	51+200	51+250	51+300	51+350	51+400	51+450	51+500	51+550	51+600	51