




PIANTA SBOCCO - VELOCITA' Qgalleria=330 mc/s - Scala 1:200

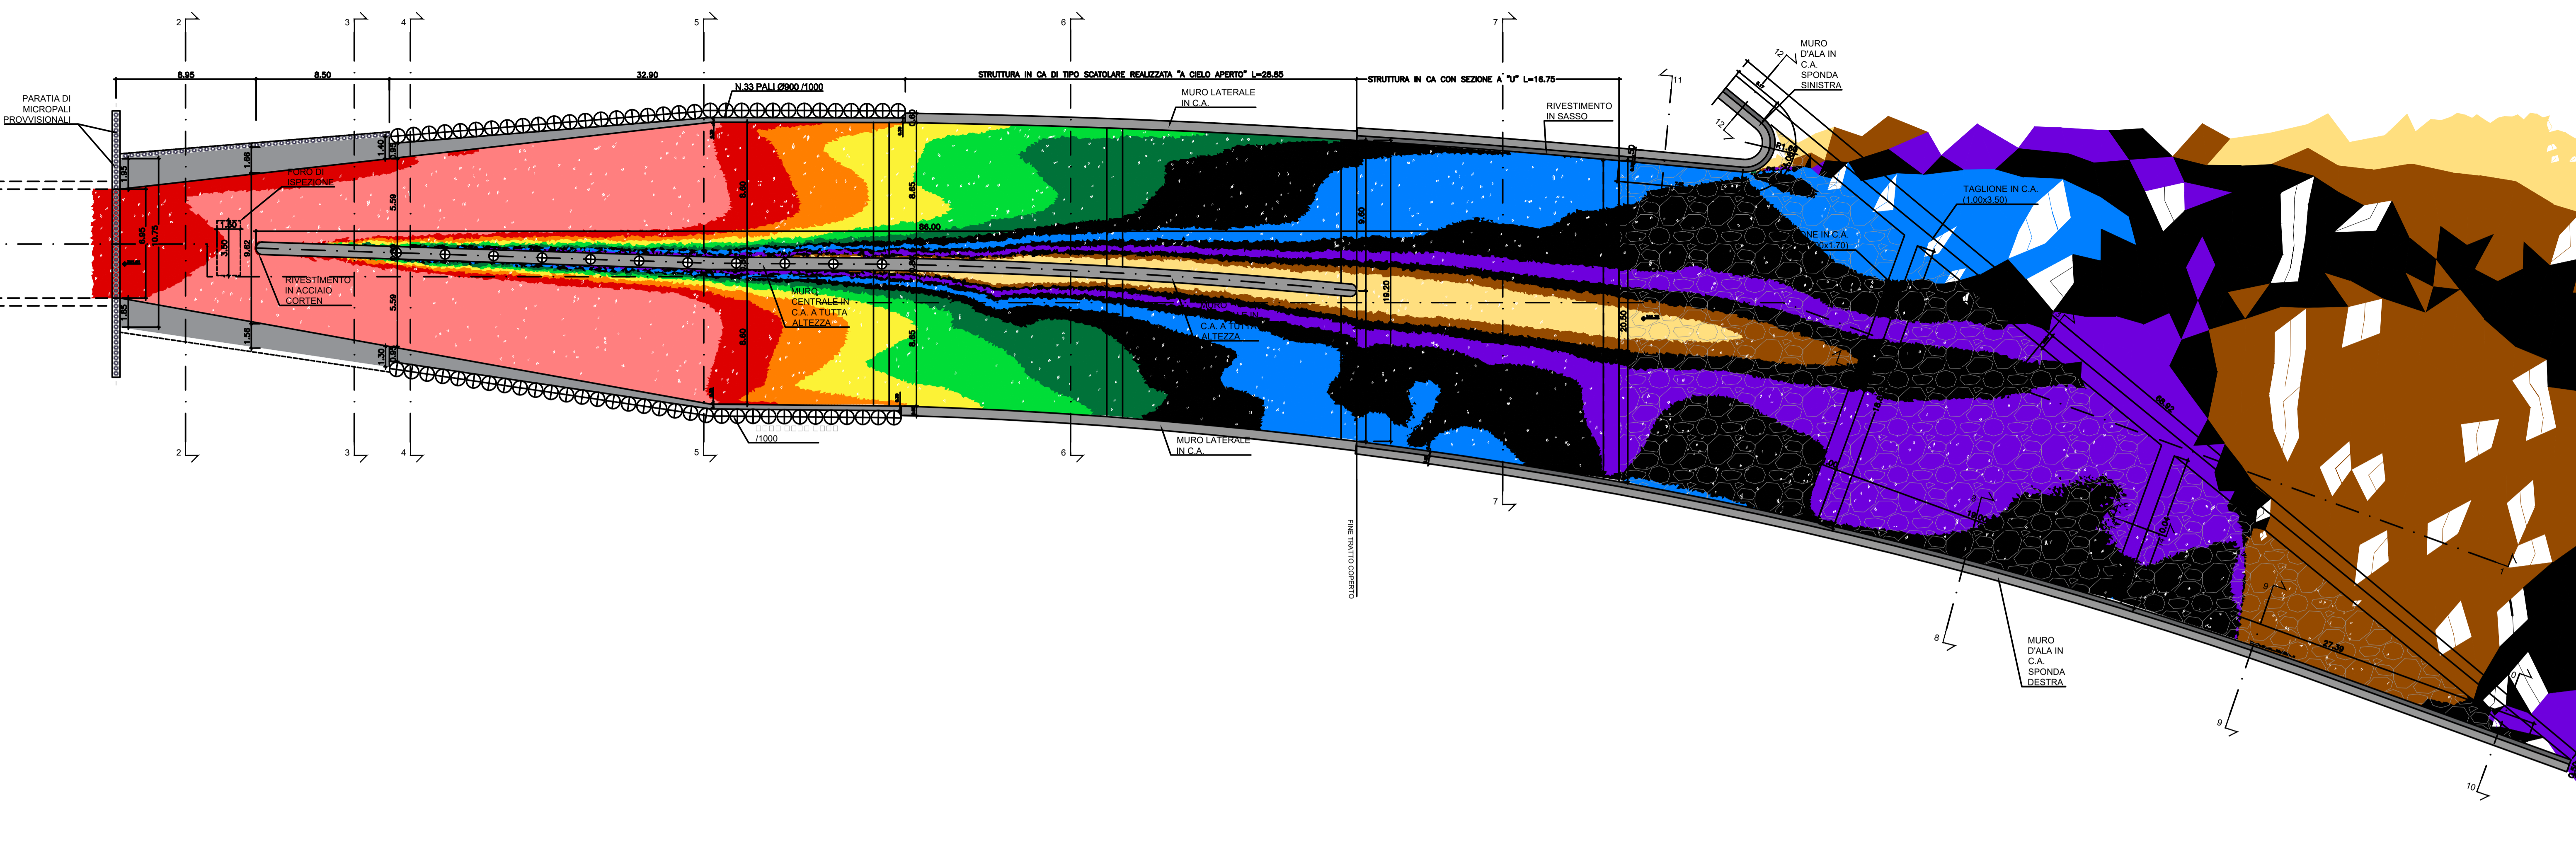


Legenda velocità - SBOCCO - Qgalleria=330 mc/s

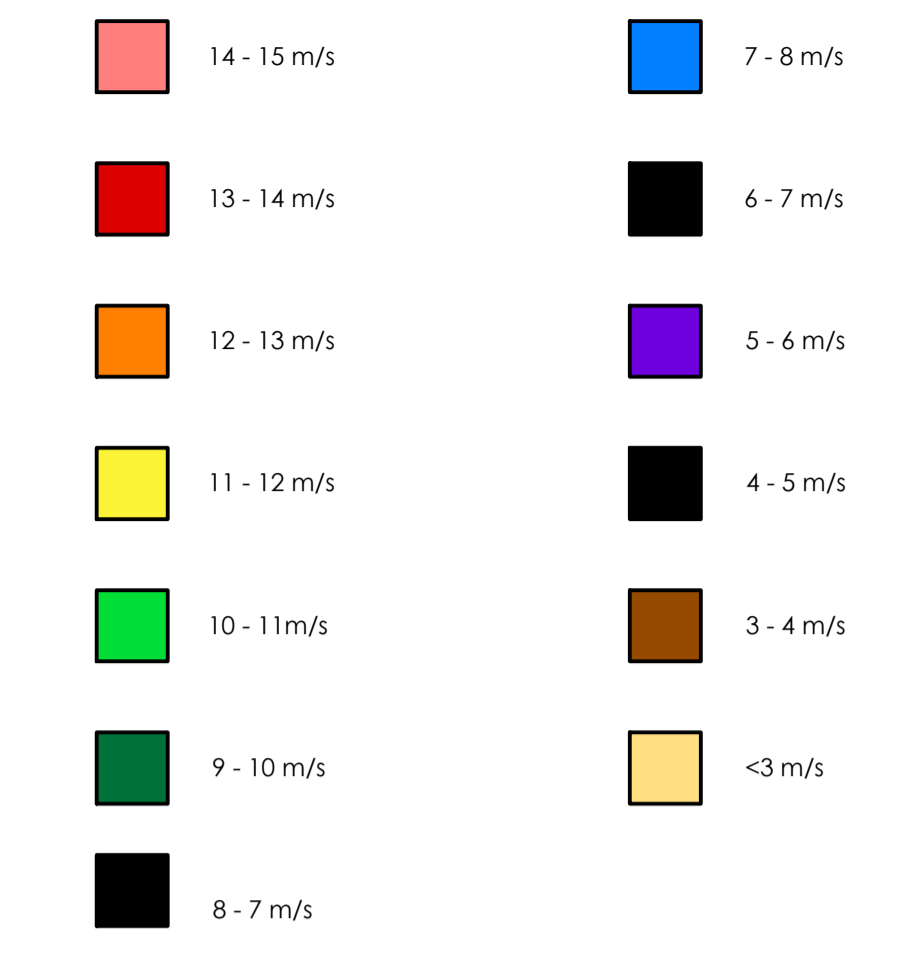

PIANTA SBOCCO - VELOCITA' Qchiese=220mc/s e Qgalleria 110mc/s - Scala 1:200

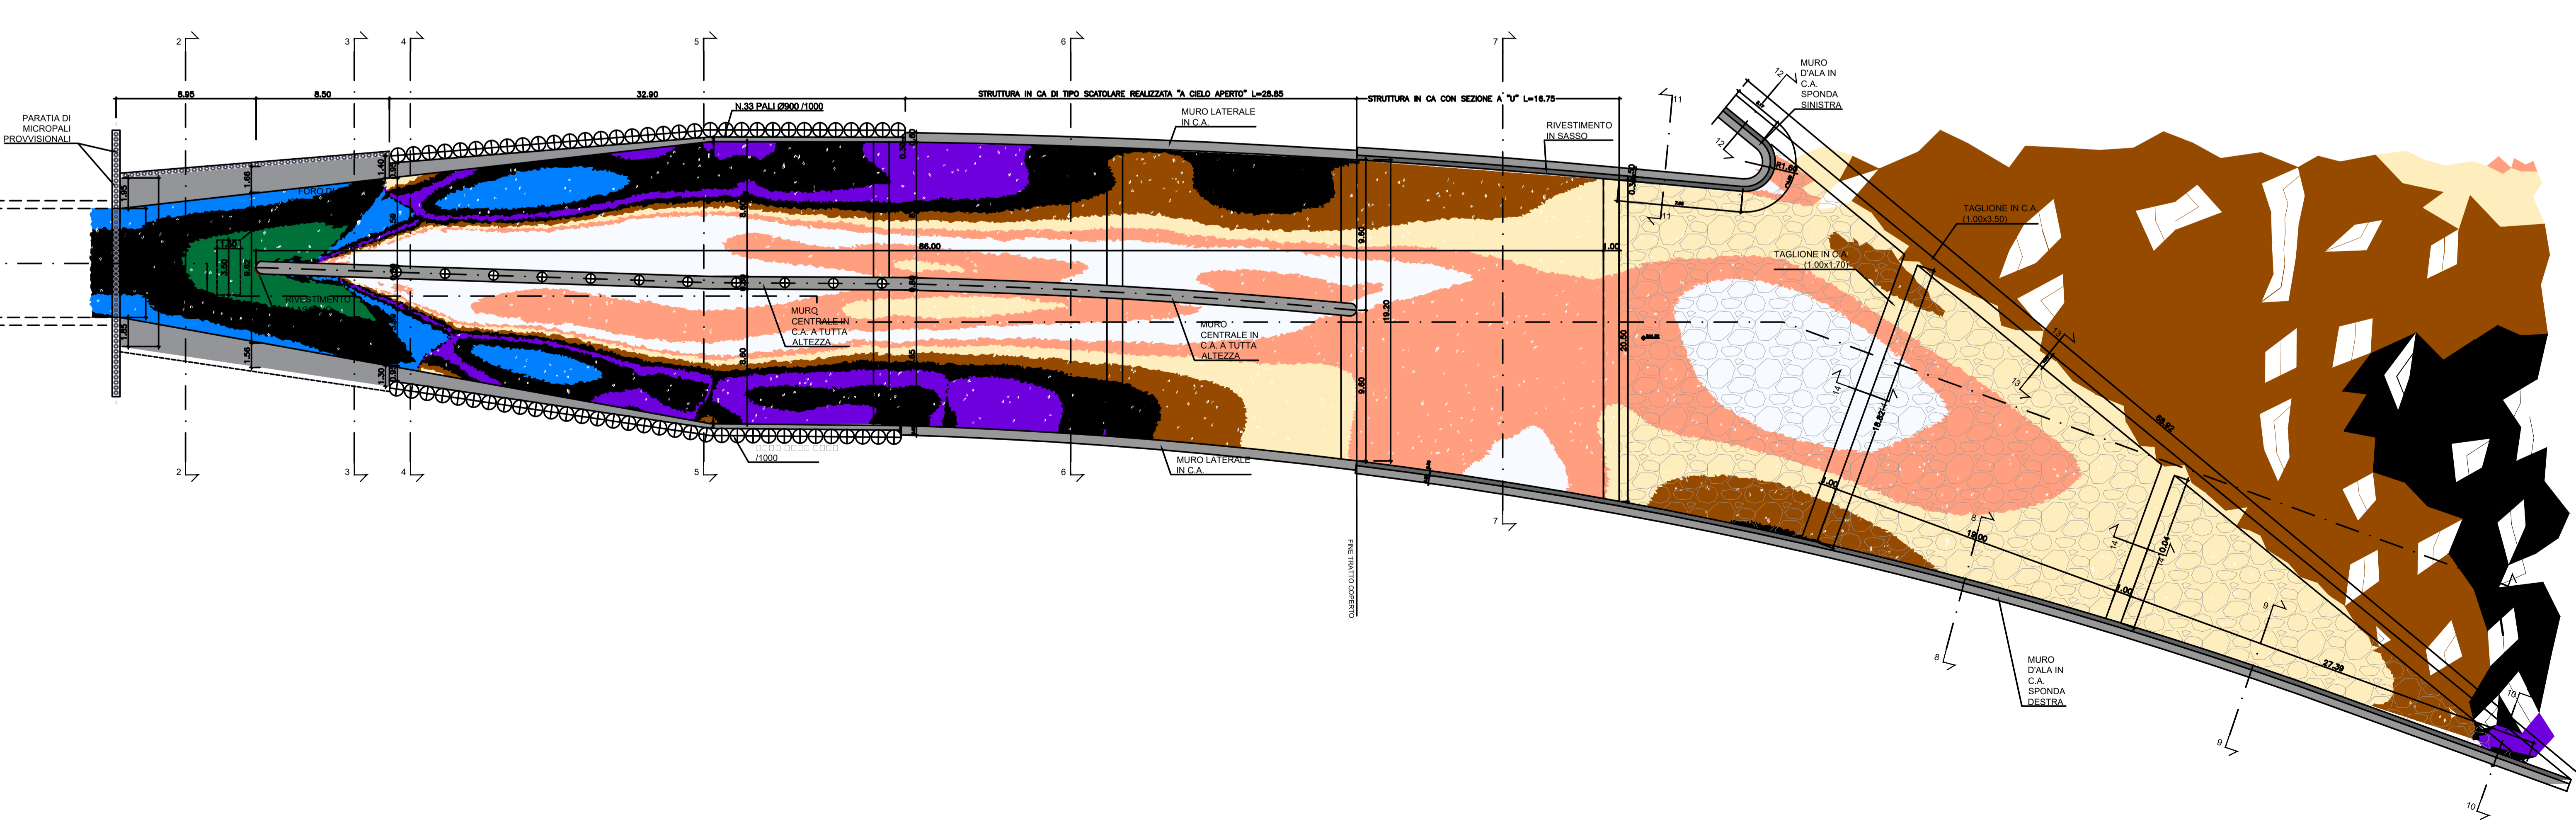

Legenda velocità - SBOCCO - Qchiese=220 mc/s + Qchiese=110 mc/s

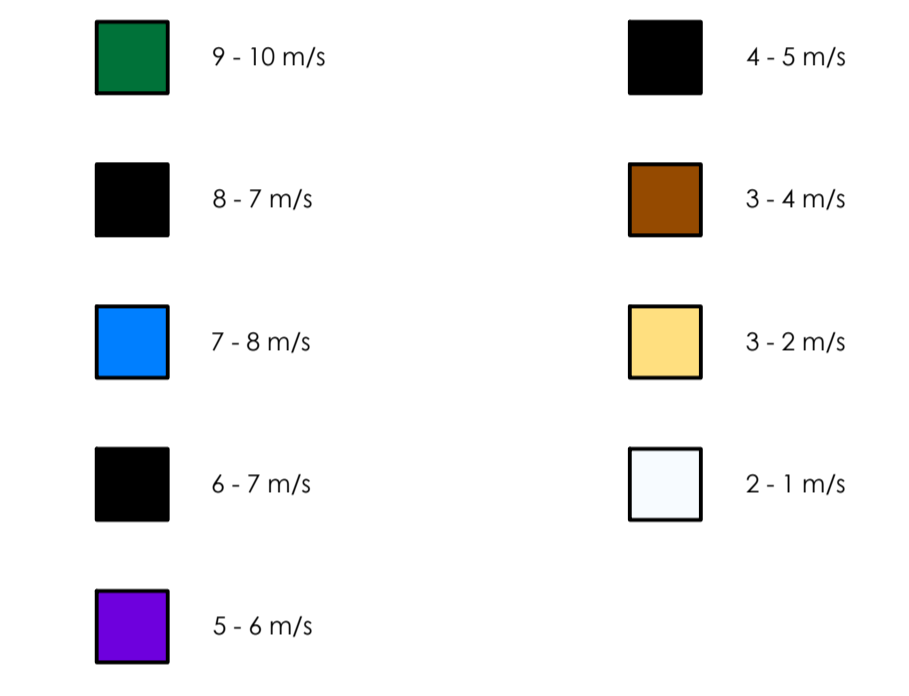

NUOVE OPERE DI REGOLAZIONE PER LA MESSA IN SICUREZZA DEL LAGO D'IDRO



PROGETTO ESECUTIVO
GENERALE
IDROLOGIA - IDRAULICA
Opera di sbocco - pianta

Fase	Ambito	Opera	Argomento	Progressivo	Tipo elaborato	Revisione
PE	000	IDR	ID	009	PT	A
Redatto		Controllato	Approvato	Scala	Data	
F. Salmistraro	N. M. Colombo	S. Croci		1:200	30/09/22	

IL RESPONSABILE UNICO DEL PROCEDIMENTO	
 RESPONSABILE INTEGRAZIONE PROGETTO ORGANISTICHE ALPINA S.p.A. Ing. Paola Erba	Ing. M. Vergnani PROGETTAZIONE ETATEC STUDIO PROLETTI S.r.l. Ing. Stefano Croci

REV.	DATA	OGGETTO REVISIONE	REDATTO	CONTROLLATO/APPROVATO
A	30/09/2022	Prima emissione	F. Salmistraro	N. M. Colombo S. Croci
-	-	-	-	-
-	-	-	-	-
-	-	-	-	-