


PLANIMETRIA INTERFERENZE
Scala 1 : 250

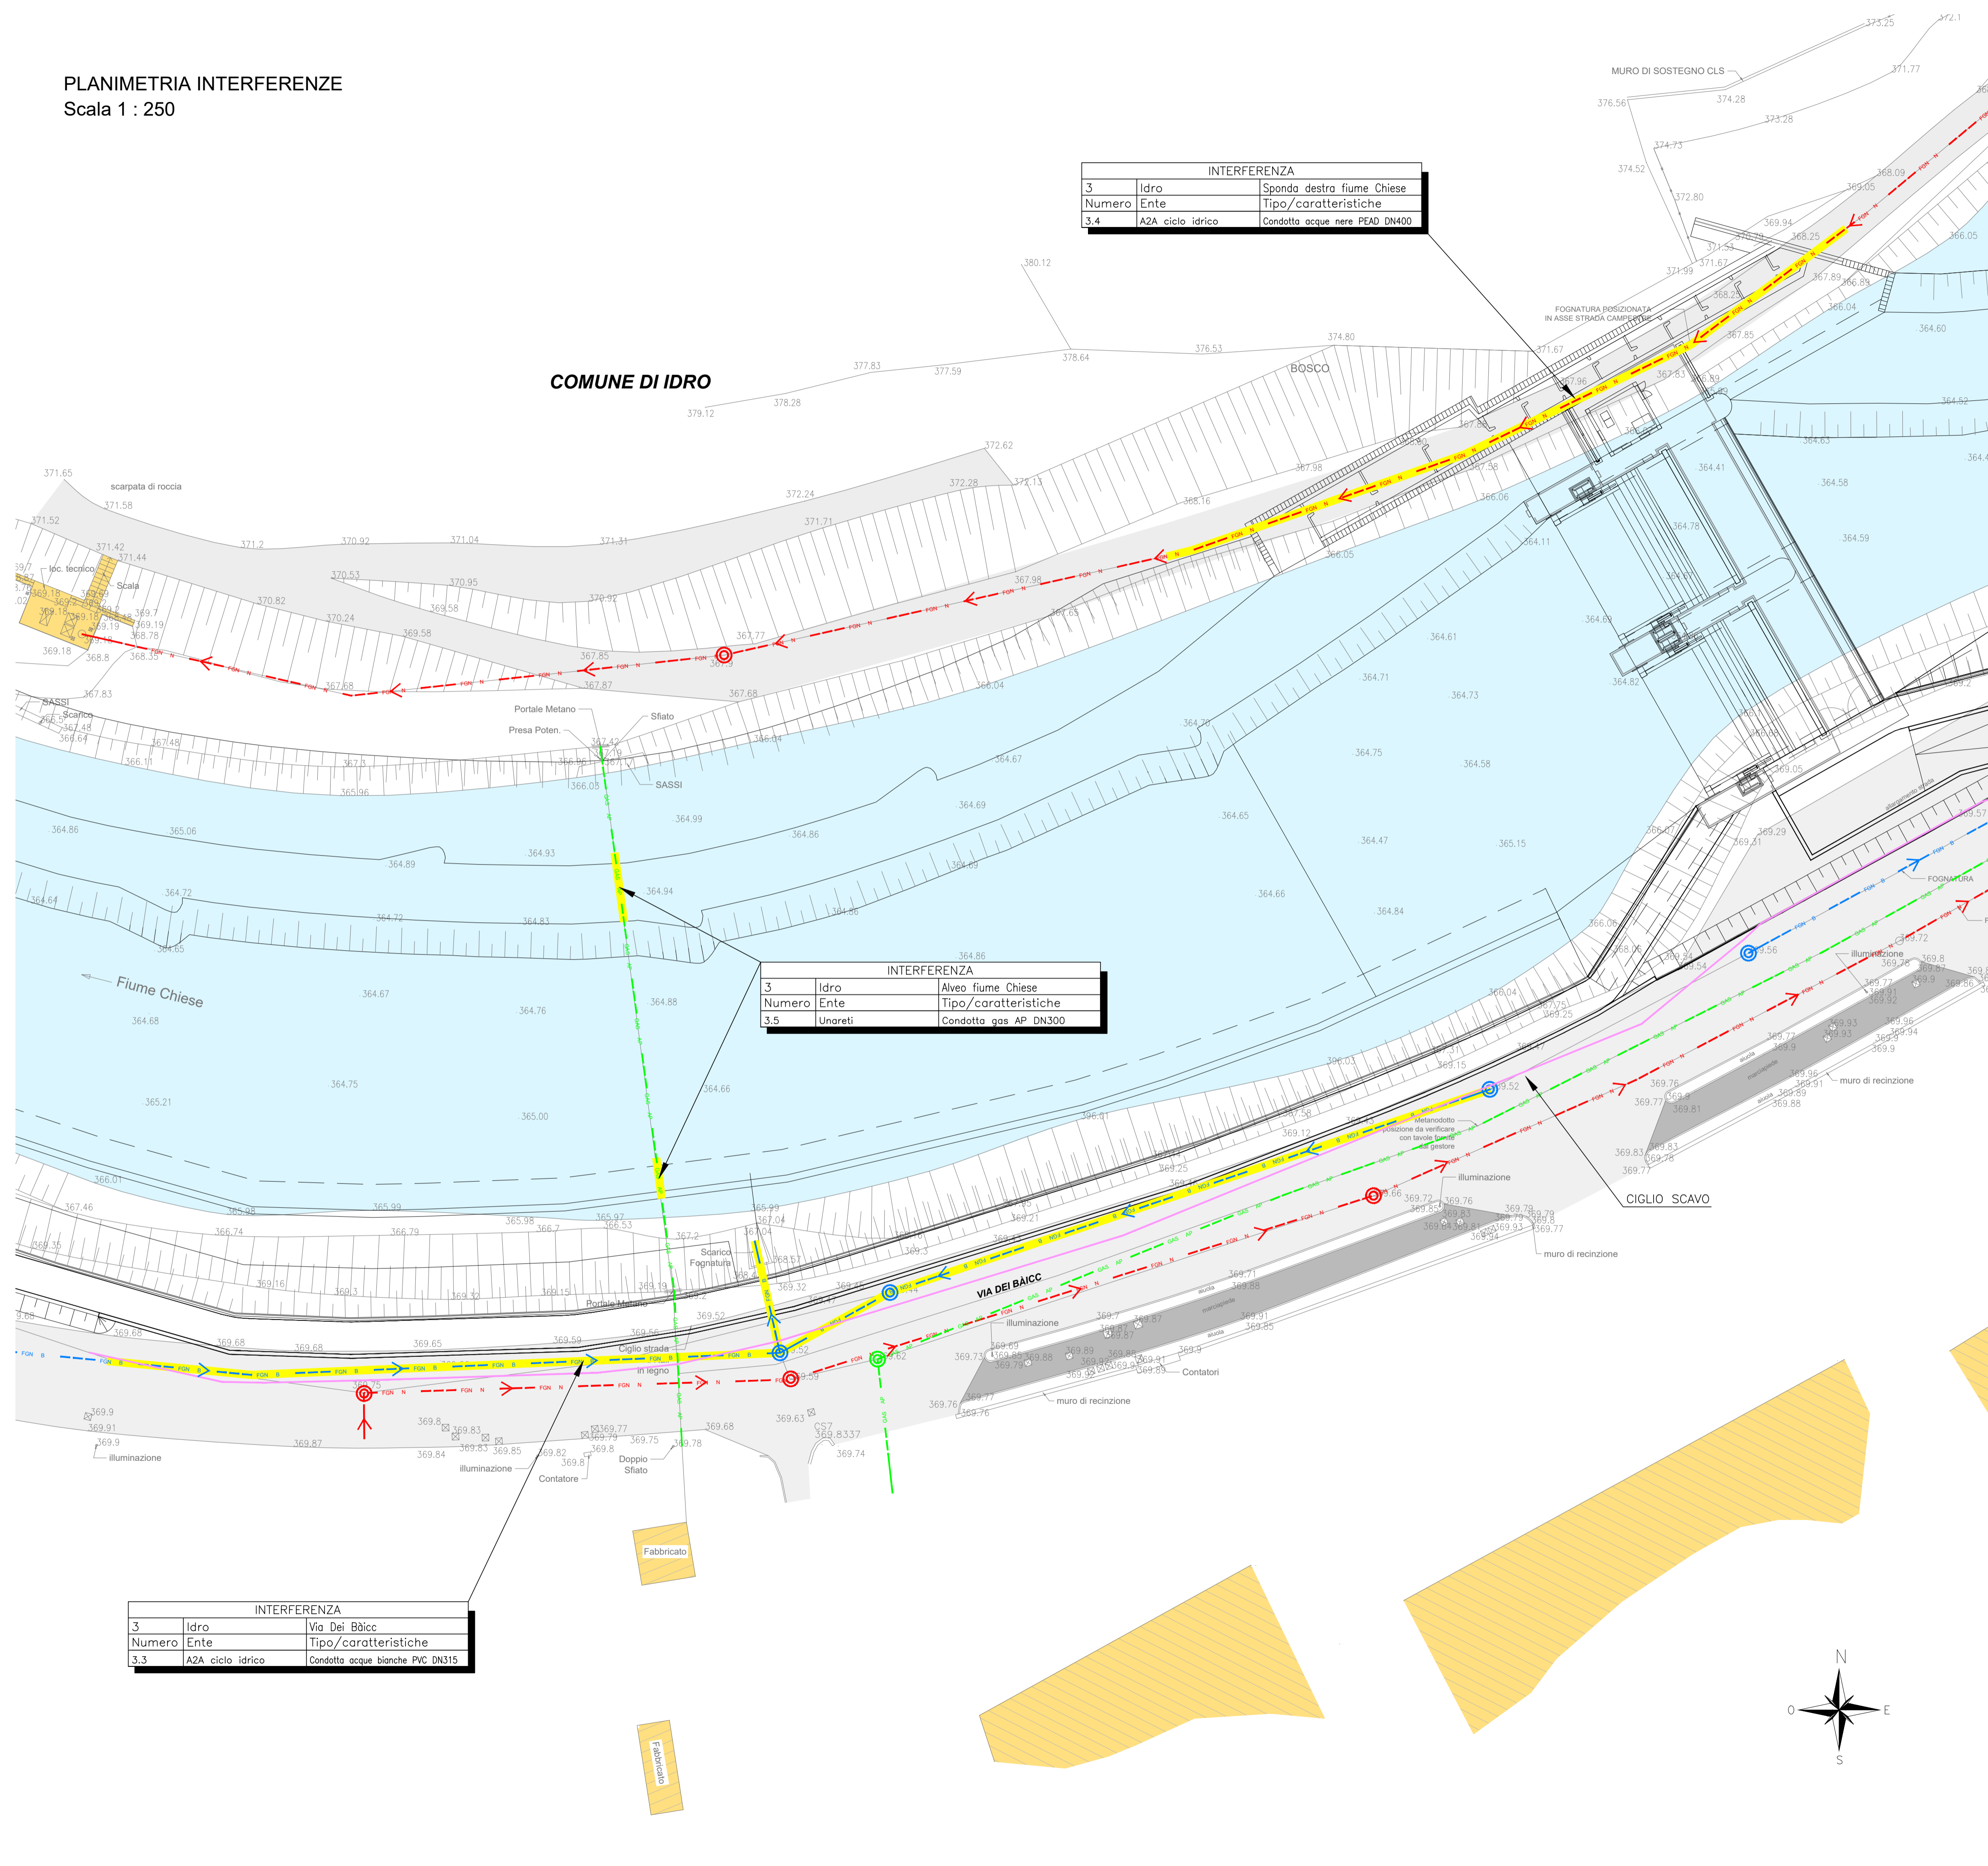


INTERFERENZA		
Numero	Ente	Sponda destra fiume Chiese
3	Idro	Sponda destra fiume Chiese
3.4	AZA ciclo idrico	Condotte acque nere PEAD DN400

INTERFERENZA		
Numero	Ente	Alveo fiume Chiese
3	Idro	Alveo fiume Chiese
3.5	Unareti	Condotte gas AP DN300

INTERFERENZA		
Numero	Ente	Via Dei Bàicc
3	Idro	Via Dei Bàicc
3.3	AZA ciclo idrico	Condotte acque bianche PVC DN315

QUADRO D'UNIONE

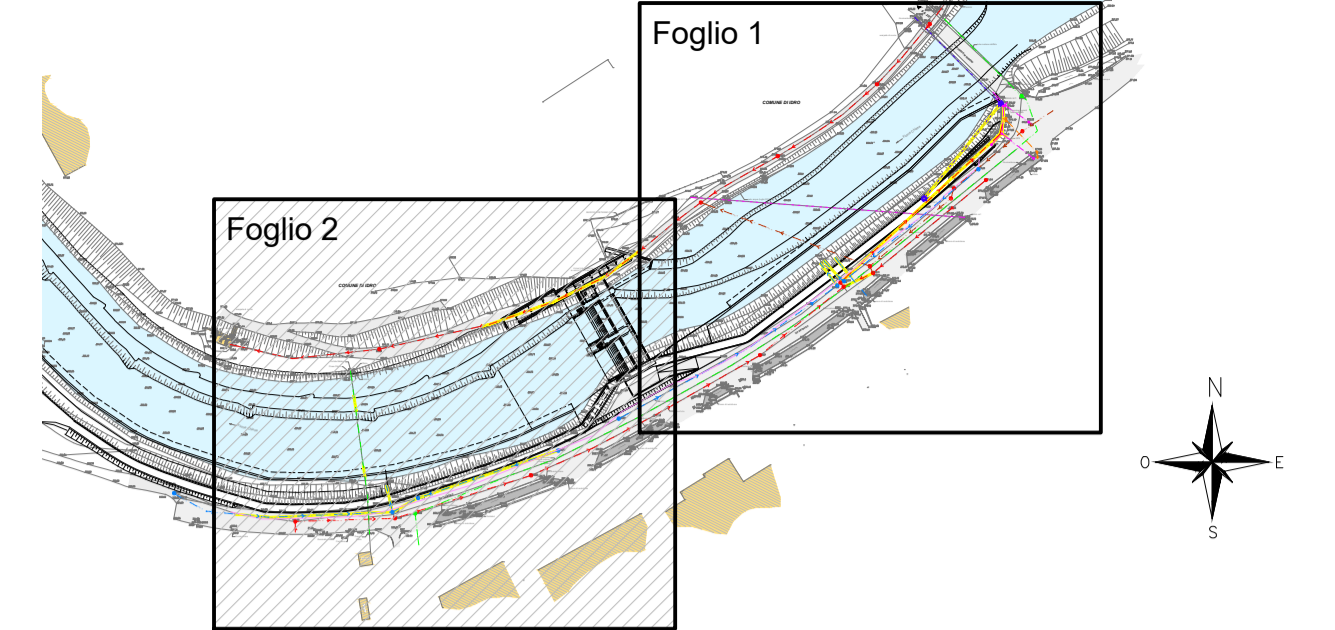

LEGENDA

SOTTOSERVIZI	
	LINIA INTERFERENTE
RETE ACQUA	
	CONDOTTA GENERICA
RETE FOGNARIA	
	CONDOTTA ACQUE NERE
	CONDOTTA ACQUE BIANCHE
	POZZETTO ACQUE NERE
	POZZETTO ACQUE BIANCHE
RETE GAS	
	CONDOTTA ALTA PRESSIONE
	POZZETTO
RETE ELETTRICA	
	LINIA GENERICA INTERRATA
	LINIA GENERICA AEREA
	POZZETTO
RETE TELEFONICA	
	CAVO INTERRATO
	CAVO AEREO
	POZZETTO
	PALLO
RETE ILLUMINAZIONE PUBBLICA	
	CAVO AEREO
	SOSTEGNO

NOTA:
LA POSIZIONE PLANO-ALTIMETRICA DELLE RETI TECNOLOGICHE E' IN MOLTI CASI INDICATIVA, CORRISPONDE A QUANTO INDICATO DAGLI ENTI GESTORI E DEVE COMUNQUE ESSERE VERIFICATA IN FASE DI ESECUZIONE DEI LAVORI.



NUOVE OPERE DI REGOLAZIONE PER LA MESSA IN SICUREZZA DEL LAGO D'IDRO



PROGETTO ESECUTIVO GENERALE
INTERFERENZA SOTTOSERVIZI
Planimetria interferenze zona nuova traversa - Tav. 2/2

Fase	Ambito	Opera	Argomento	Progressivo	Tipo elaborato	Revisione	
PE	000	ISS	GE	005	PL	A	
Redatto	F. Salmistraro		Controllato	N. M. Colombo		Approvato	S. Croci
					Scala	Data	
					1:250	01/09/22	

IL RESPONSABILE UNICO DEL PROCEDIMENTO	
	Ing. M. Vergnani
RESPONSABILE INTEGRAZIONE PRESTAZIONI SPECIALISTICHE ALPINA S.p.A.	Ing. Paola Erba
PROGETTAZIONE ETATEC STUDIO PAOLETTI s.r.l.	Ing. Stefano Croci

REV.	DATA	OGGETTO REVISIONE	REDATTO	CONTROLLATO	APPROVATO
A	01/09/2022	Prima emissione	F. Salmistraro	N. M. Colombo	S. Croci
-	-	-	-	-	-
-	-	-	-	-	-
-	-	-	-	-	-