



COMUNE DI IDRO

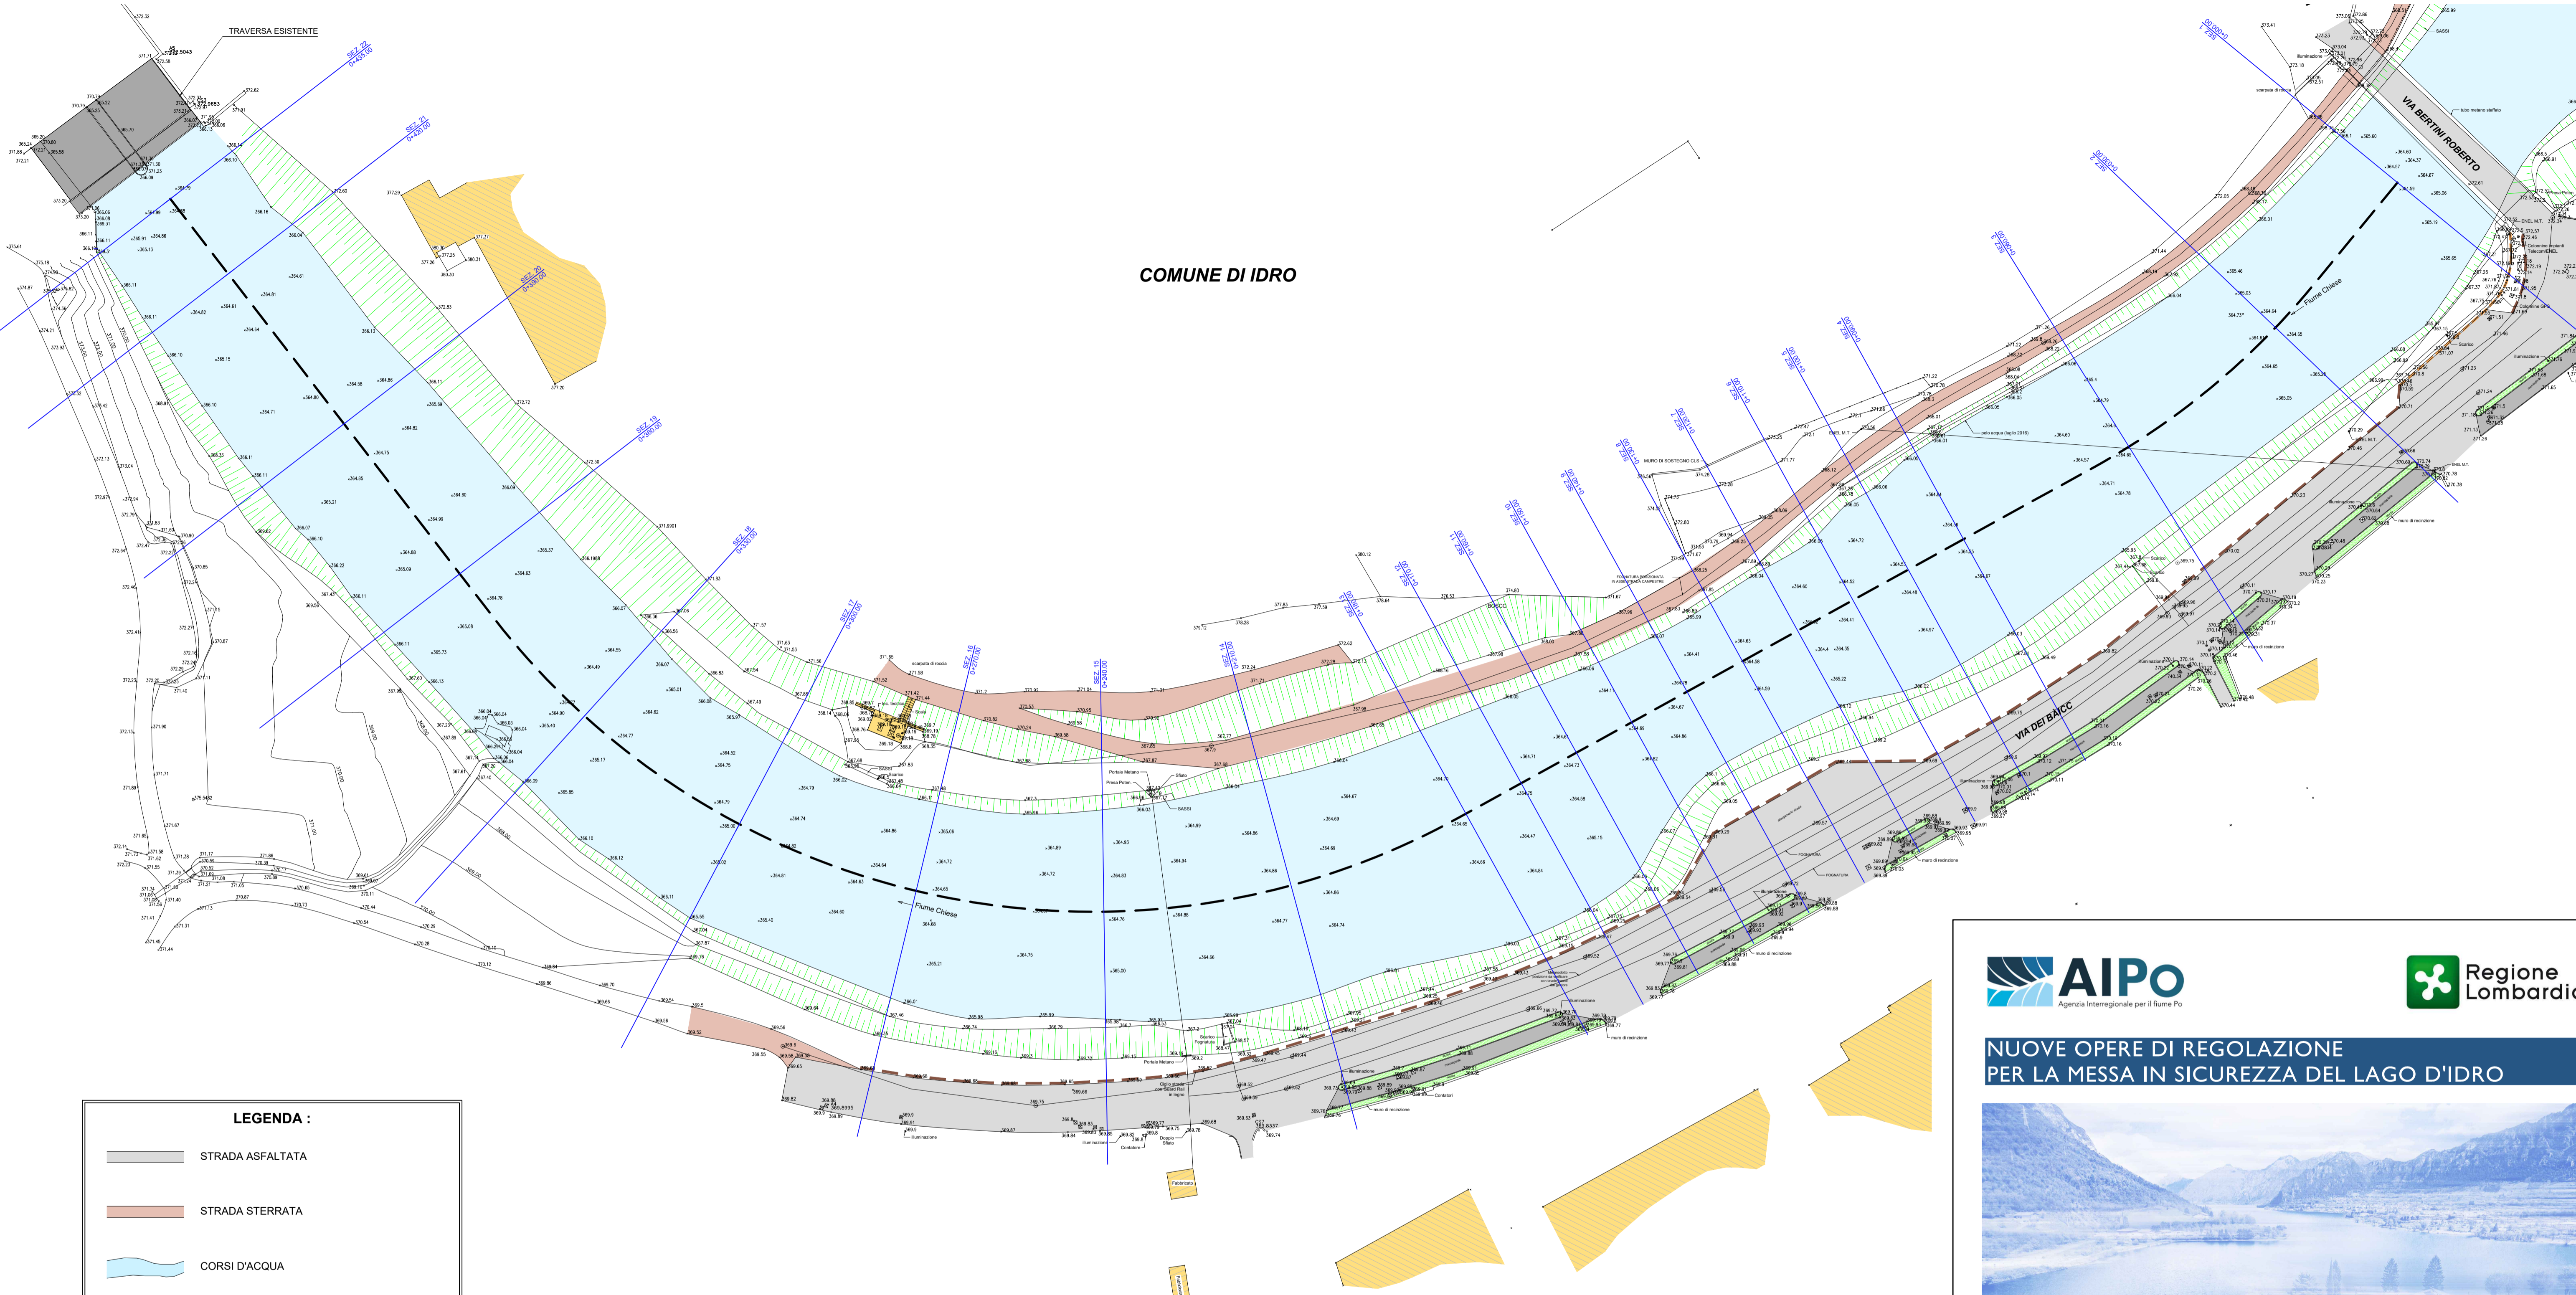

LEGENDA :

- STRADA ASFALTATA
- STRADA STERRATA
- CORSI D'ACQUA
- EDIFICIO
- BARRIERA DI SICUREZZA METALLO/LEGNO
- BARRIERA DI SICUREZZA METALLICA
- SCARPATA
- ALBERI
- ASSE DI RIFERIMENTO ALVEO
- LINEE DI SEZIONE

Rilievo altimetrico basato su sistema di riferimento IGM

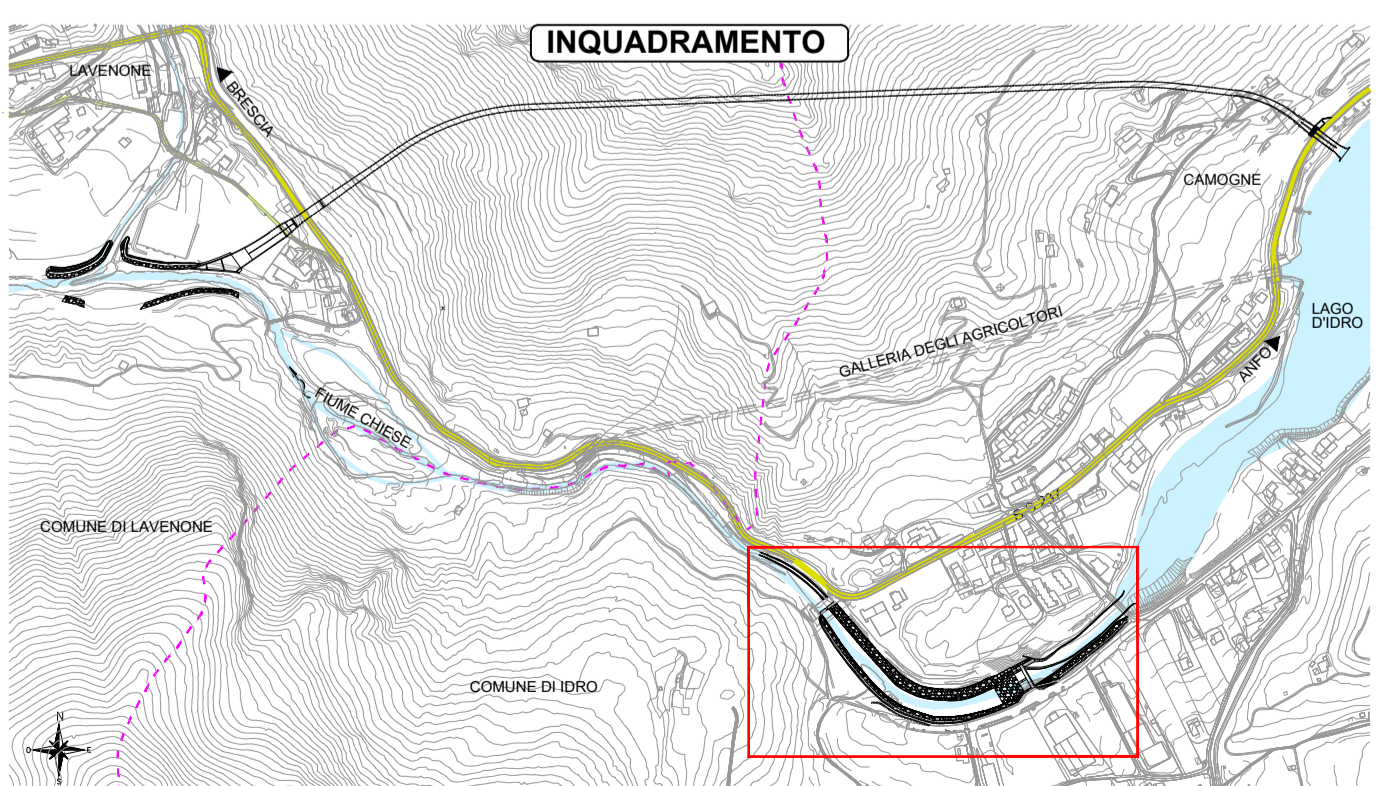

NUOVE OPERE DI REGOLAZIONE PER LA MESSA IN SICUREZZA DEL LAGO D'IDRO



PROGETTO ESECUTIVO
ELABORATI GENERALI
RILIEVI TOPOGRAFICI
Rilievo fiume Chiese: tratto fra il ponte e la traversa esistente

Fase	Ambito	Opera	Argomento	Progressivo	Tipo elaborato	Revisione
PE	000	RIL	GE	005	PL	A
Redatto	F. Santarpia		Controllato	Approvato	Scala	Data
			M. Ghidoli	P. Galvanin	1:500	18/10/22

IL RESPONSABILE UNICO DEL PROCEDIMENTO	
Agenzia Interregionale per il fiume Po	Ing. M. Vergnani
RESPONSABILE INTEGRAZIONE PRESTAZIONI SPECIALISTICHE ALPINA S.p.A. Ing. Paola Erba	PROGETTAZIONE STRUTTURALE ALPINA S.p.A. Ing. Paolo Galvanin

REV.	DATA	OGGETTO REVISIONE	REDATTO	CONTROLLATO	APPROVATO
A	18/10/2022	Prima emissione	FSA	MGI	PGA
-	-	-	-	-	-
-	-	-	-	-	-
-	-	-	-	-	-