



SEZIONE A-A  
SCALA 1:50  
PROFILO LONGITUDINALE

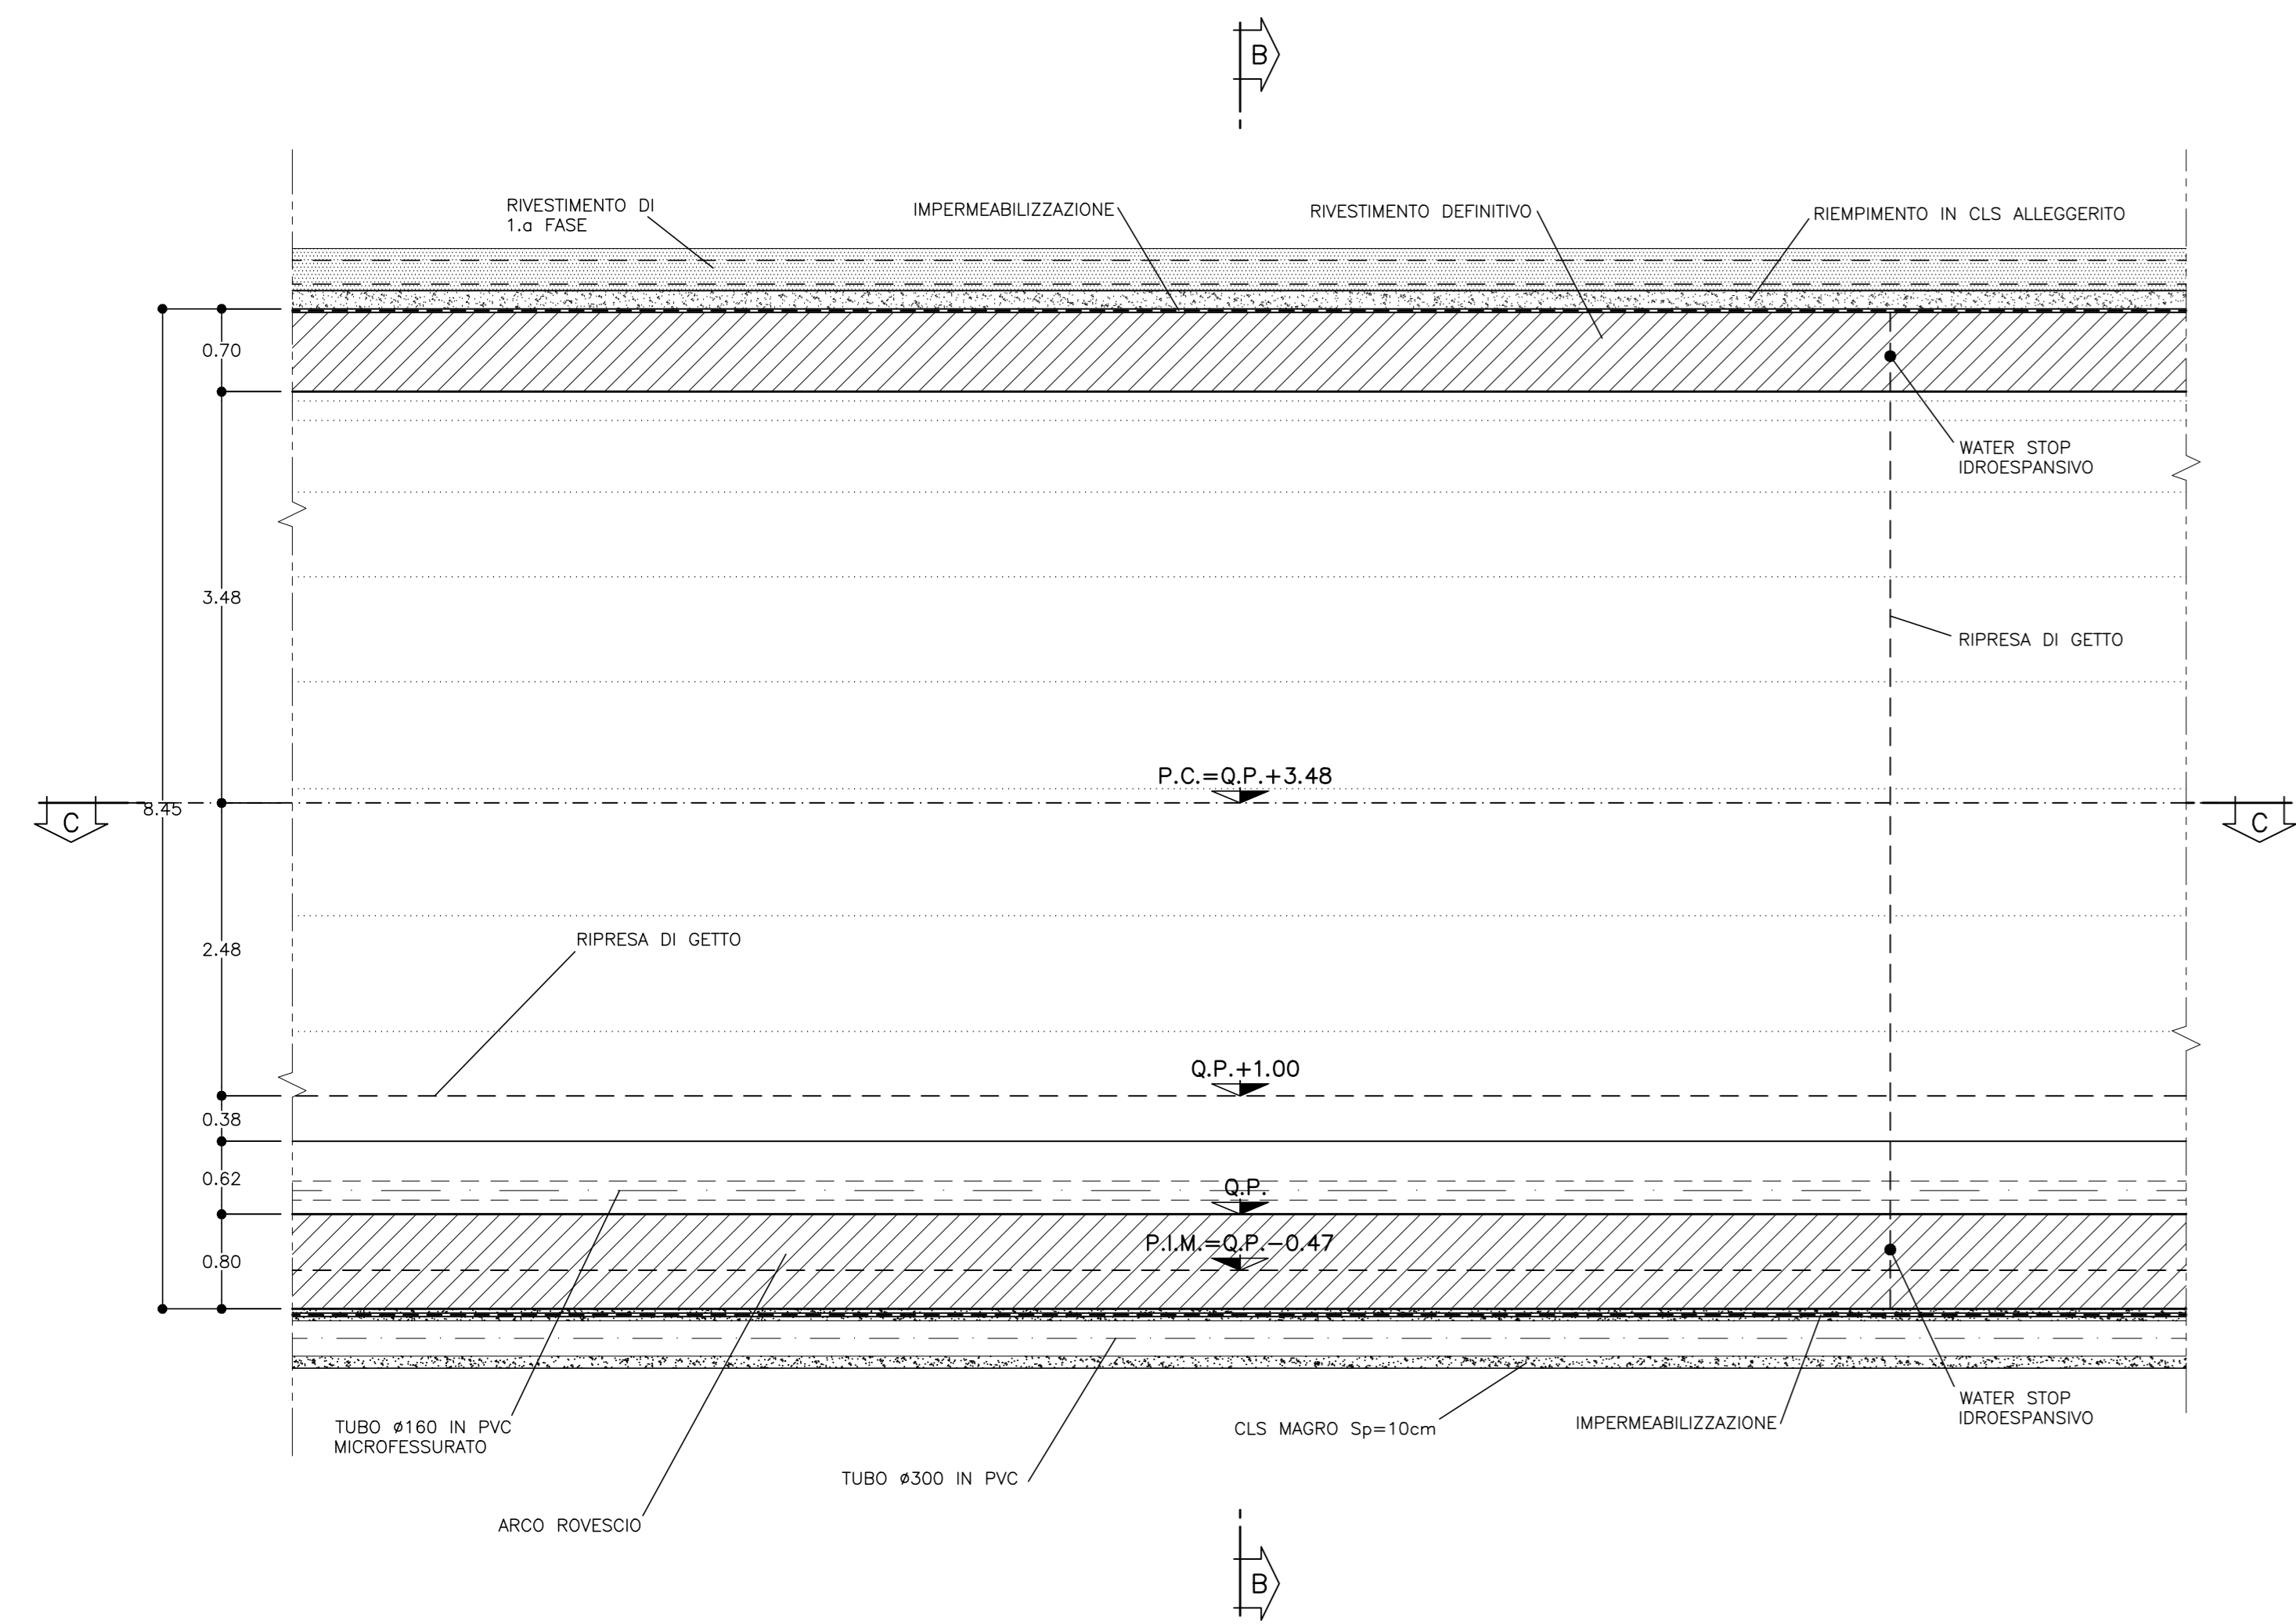

SEZIONE B-B  
SCALA 1:50  
SEZIONE TRASVERSALE

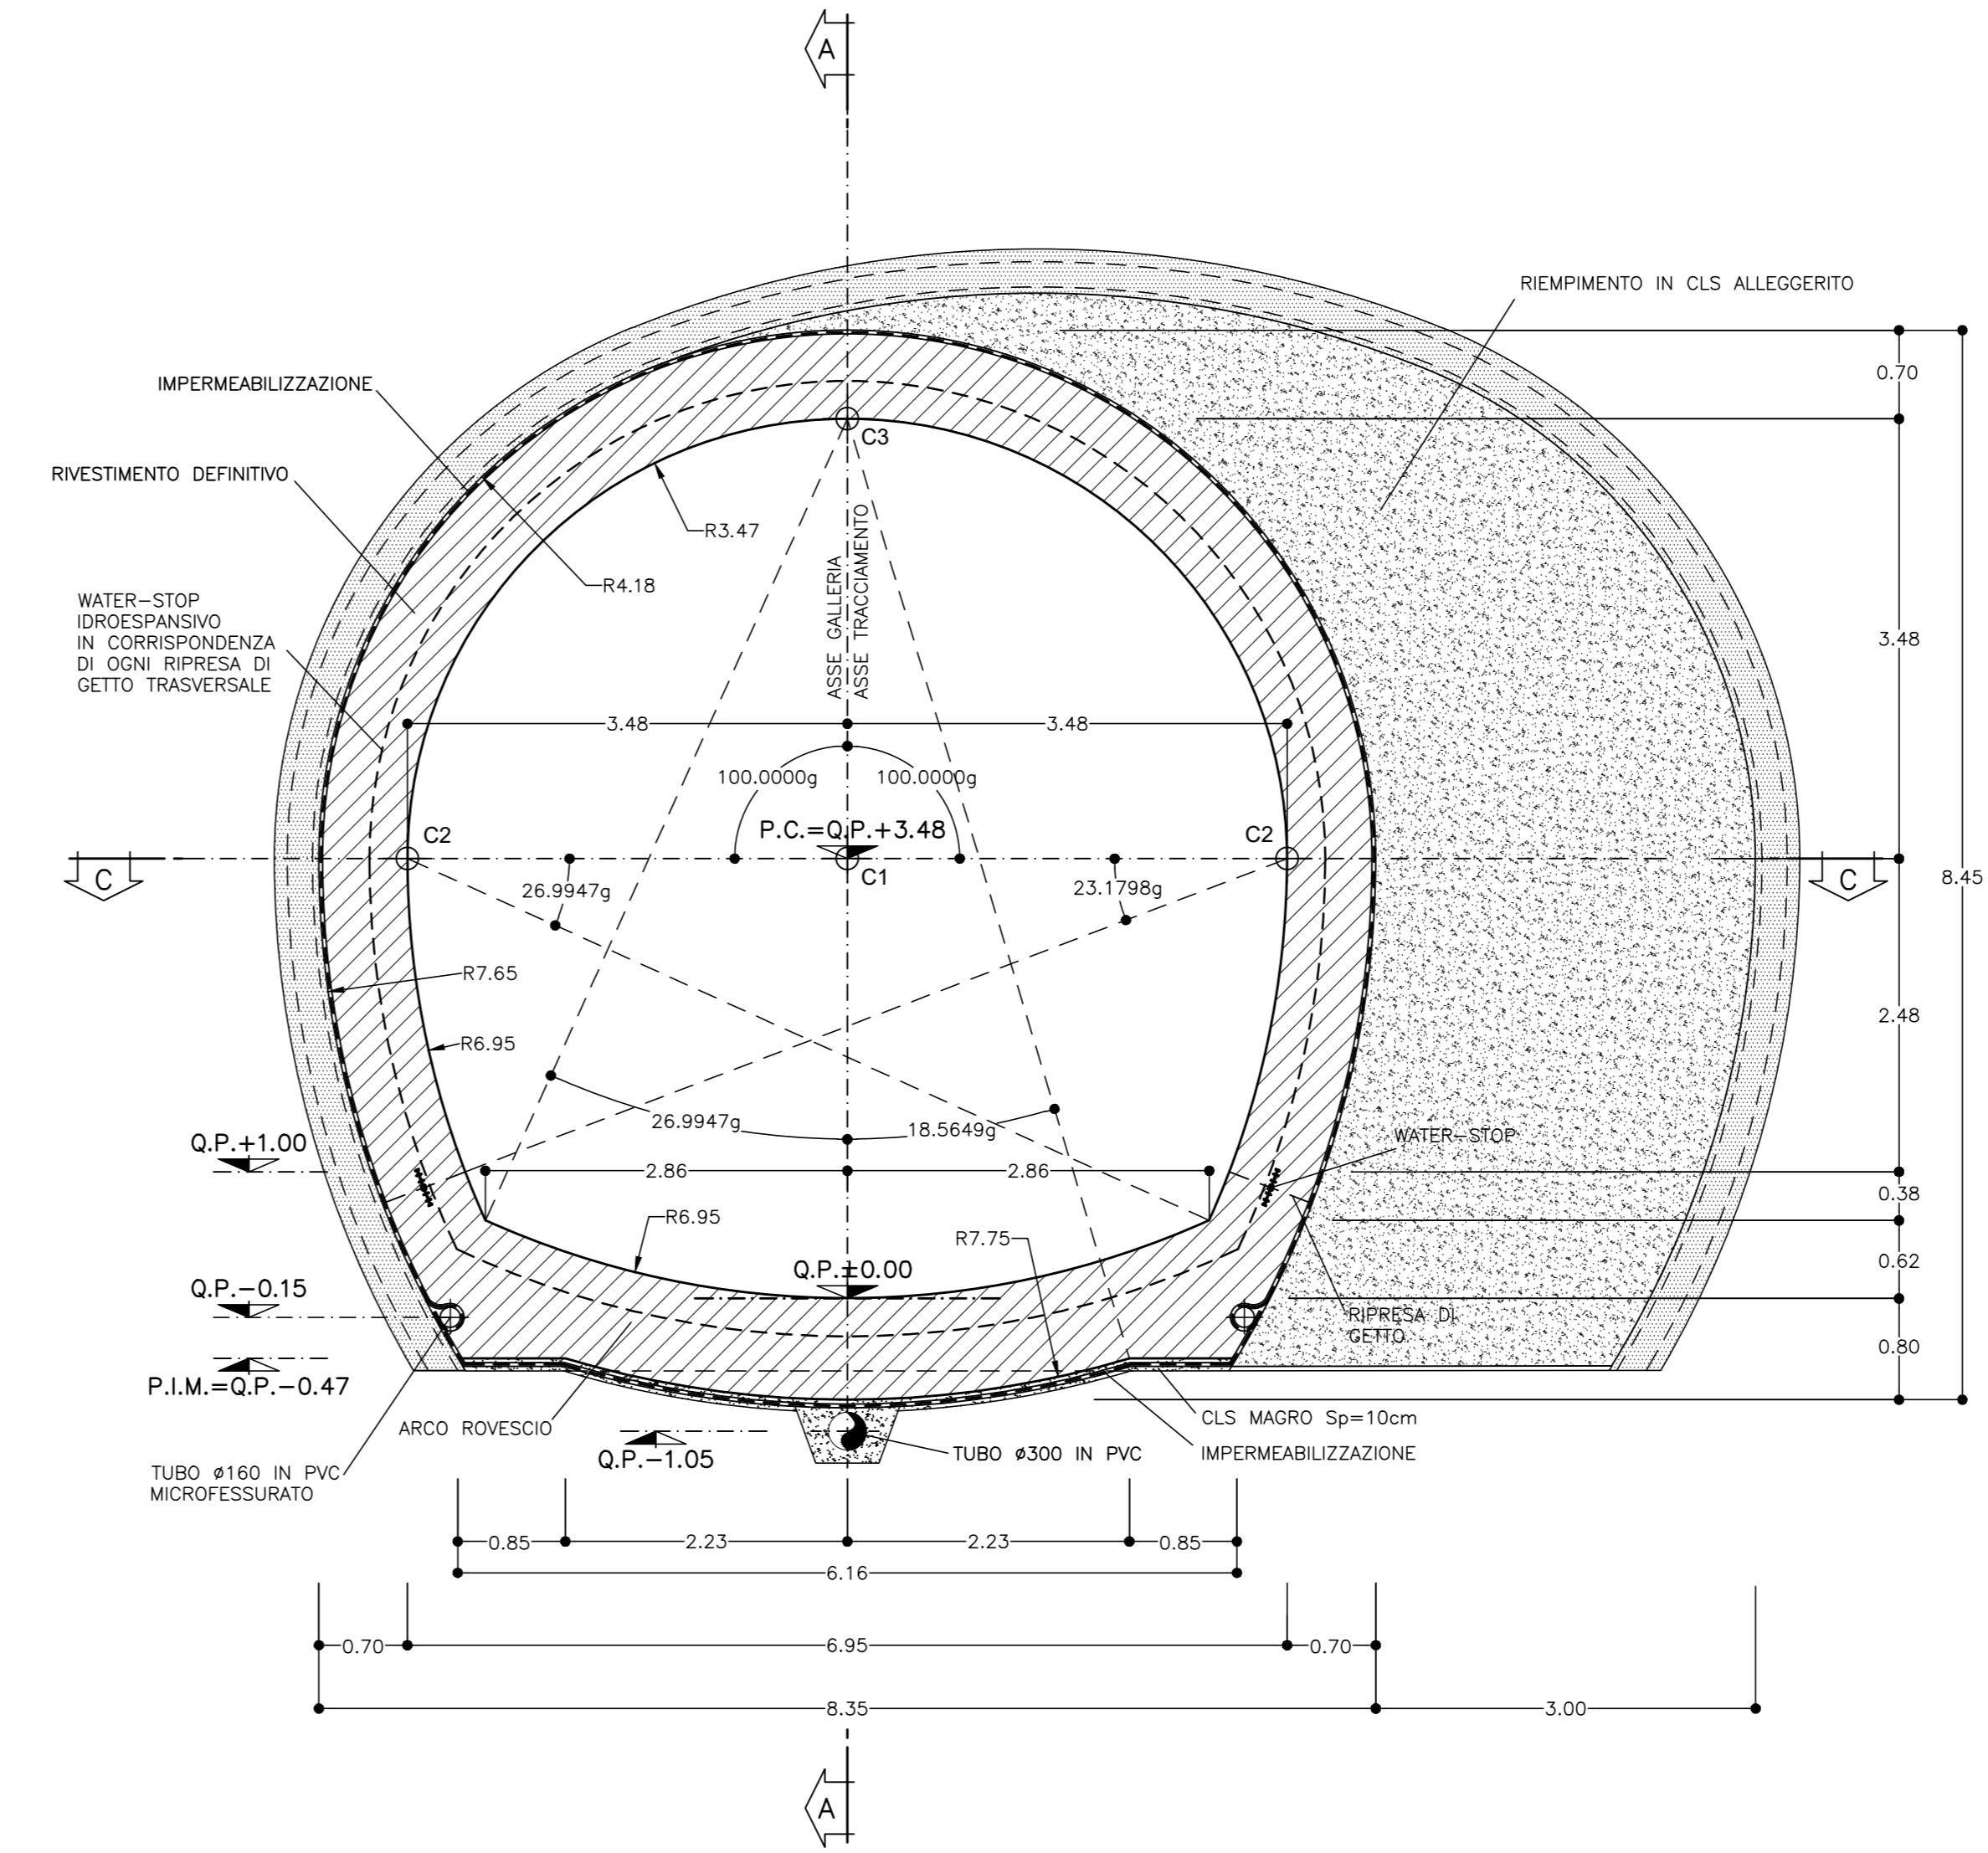


**NOTA**  
PER LE CARATTERISTICHE DEI MATERIALI FARE RIFERIMENTO ALL'ELABORATO:  
Tabella delle caratteristiche dei materiali - cod. PE-GAL-000-GE-010-DC.

**LEGENDA**


- P.C. = PIANO DEI CENTRI
- Q.P. = QUOTA DI PROGETTO
- P.S. = PIANO DI SCAVO
- P.I.M. = PIANO DI IMPOSTA MURETTE

DESCRIZIONE	UNITA'	QUANTITA'
Impermeabilizzazione	m <sup>2</sup> /m	28.59
Rivestimento definitivo - cls magro (10cm)	m <sup>3</sup> /m	0.37
Rivestimento definitivo - cls arco rovescio	m <sup>3</sup> /m	6.17
Rivestimento definitivo - cls calotta e piedritti	m <sup>3</sup> /m	11.57
Rivestimento definitivo - cassetto colotta	m <sup>2</sup> /m	16.81
Rivestimento in cls alleggerito	m <sup>3</sup> /m	25.46

SEZIONE C-C  
SCALA 1:50  
PIANTA

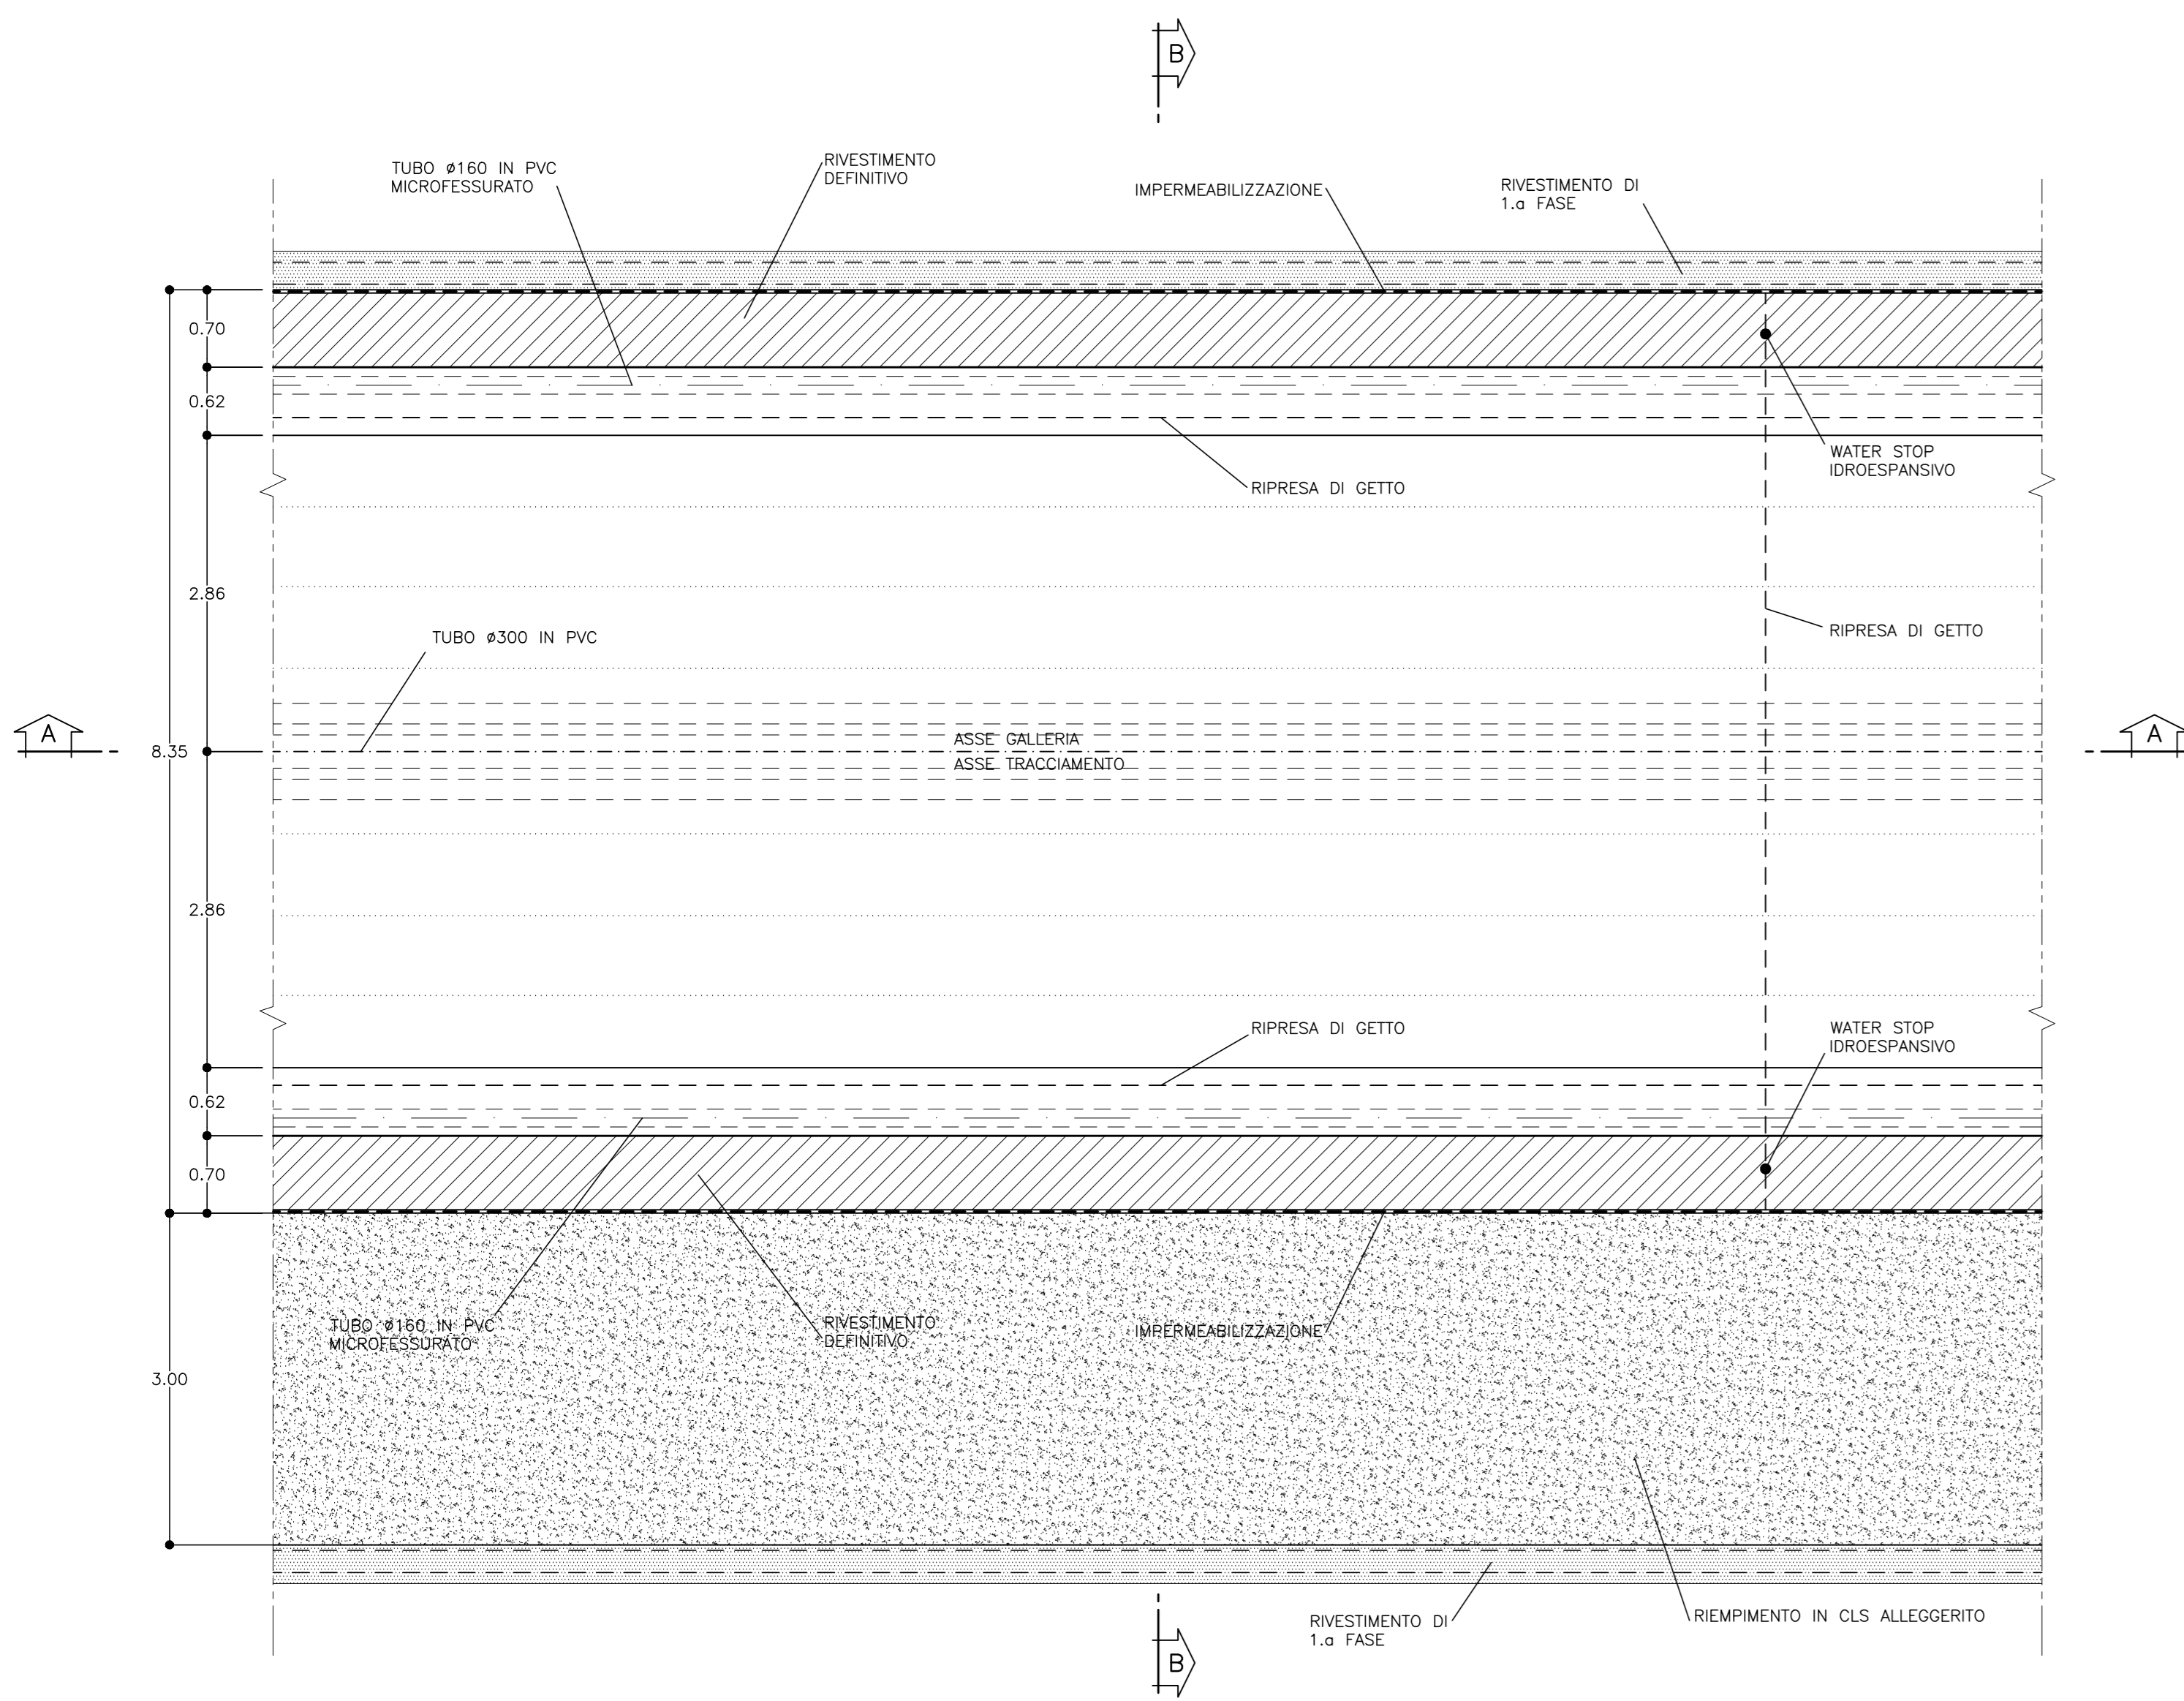

PARTICOLARE MURETTA  
SCALA 1:10

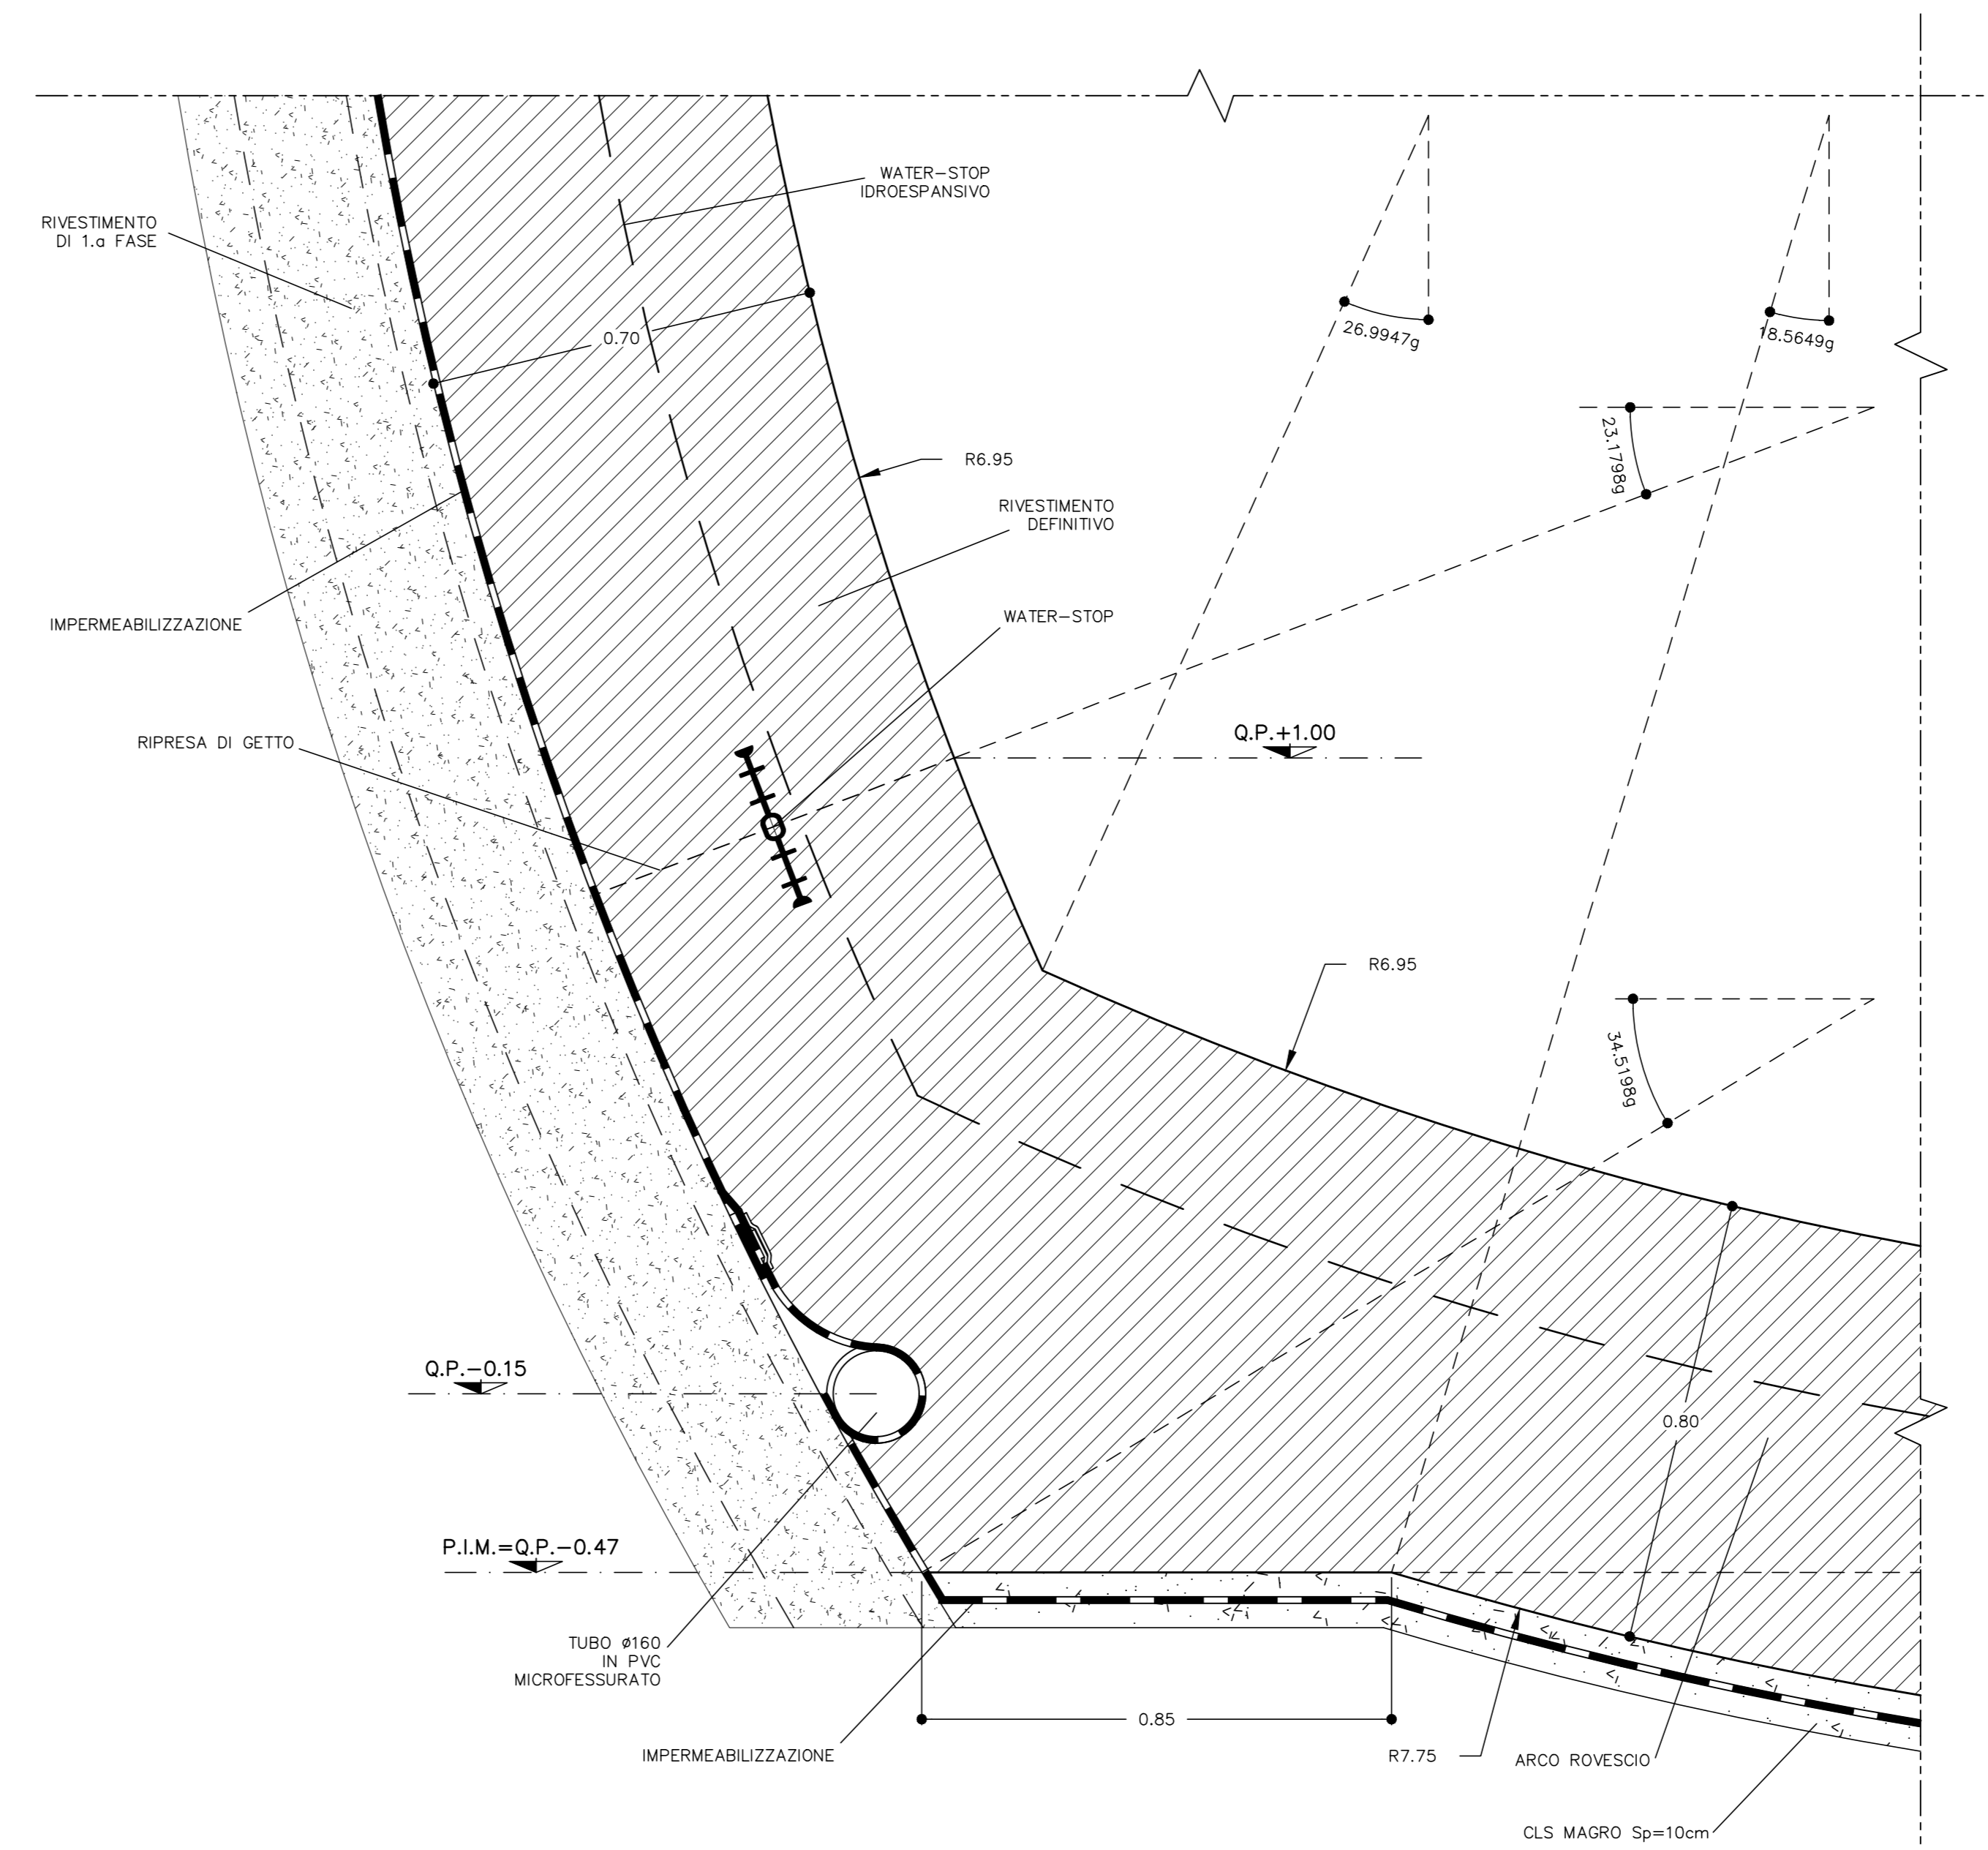

**AIPo** Agenzia Interregionale per il Fiume Po  
**Regione Lombardia**

**NUOVE OPERE DI REGOLAZIONE PER LA MESSA IN SICUREZZA DEL LAGO D'IDRO**

**PROGETTO ESECUTIVO**  
**GALLERIA**  
**GALLERIA NATURALE - RIVESTIMENTI DEFINITIVI**  
**Sezione tipo B2 allargio - Carpenteria**

Fase	Avanzo	Opera	Argomento	Progressivo	Tipo elaborato	Revisione
PE	GAL	CLN	RD	007	CP	A
Redatto	Verificato	Approvato	Scala	Data		
M. Cucchi	M. Ghidoli	P. Galvanin	1:50	18/10/22		

IL RESPONSABILE UNICO DEL PROCEEDIMENTO  
Ing. M. Vergrani

RESPONSABILE INTEGRAZIONE PRESTAZIONI PRELATIVE ALFA S.p.A.  
Ing. Paolo Etta

PROGETTAZIONE STRUTTURALE ALFA S.p.A.  
Ing. Paolo Galvanin

REV.	DATA	OGGETTO REVISIONE	REDATTO	CONTROLLATO	APPROVATO
A	18/10/2022	Prima emissione	MLU	HGI	PGA
-	-	-	-	-	-
-	-	-	-	-	-