



SEZIONE A-A
SCALA 1:50

PROFILO LONGITUDINALE

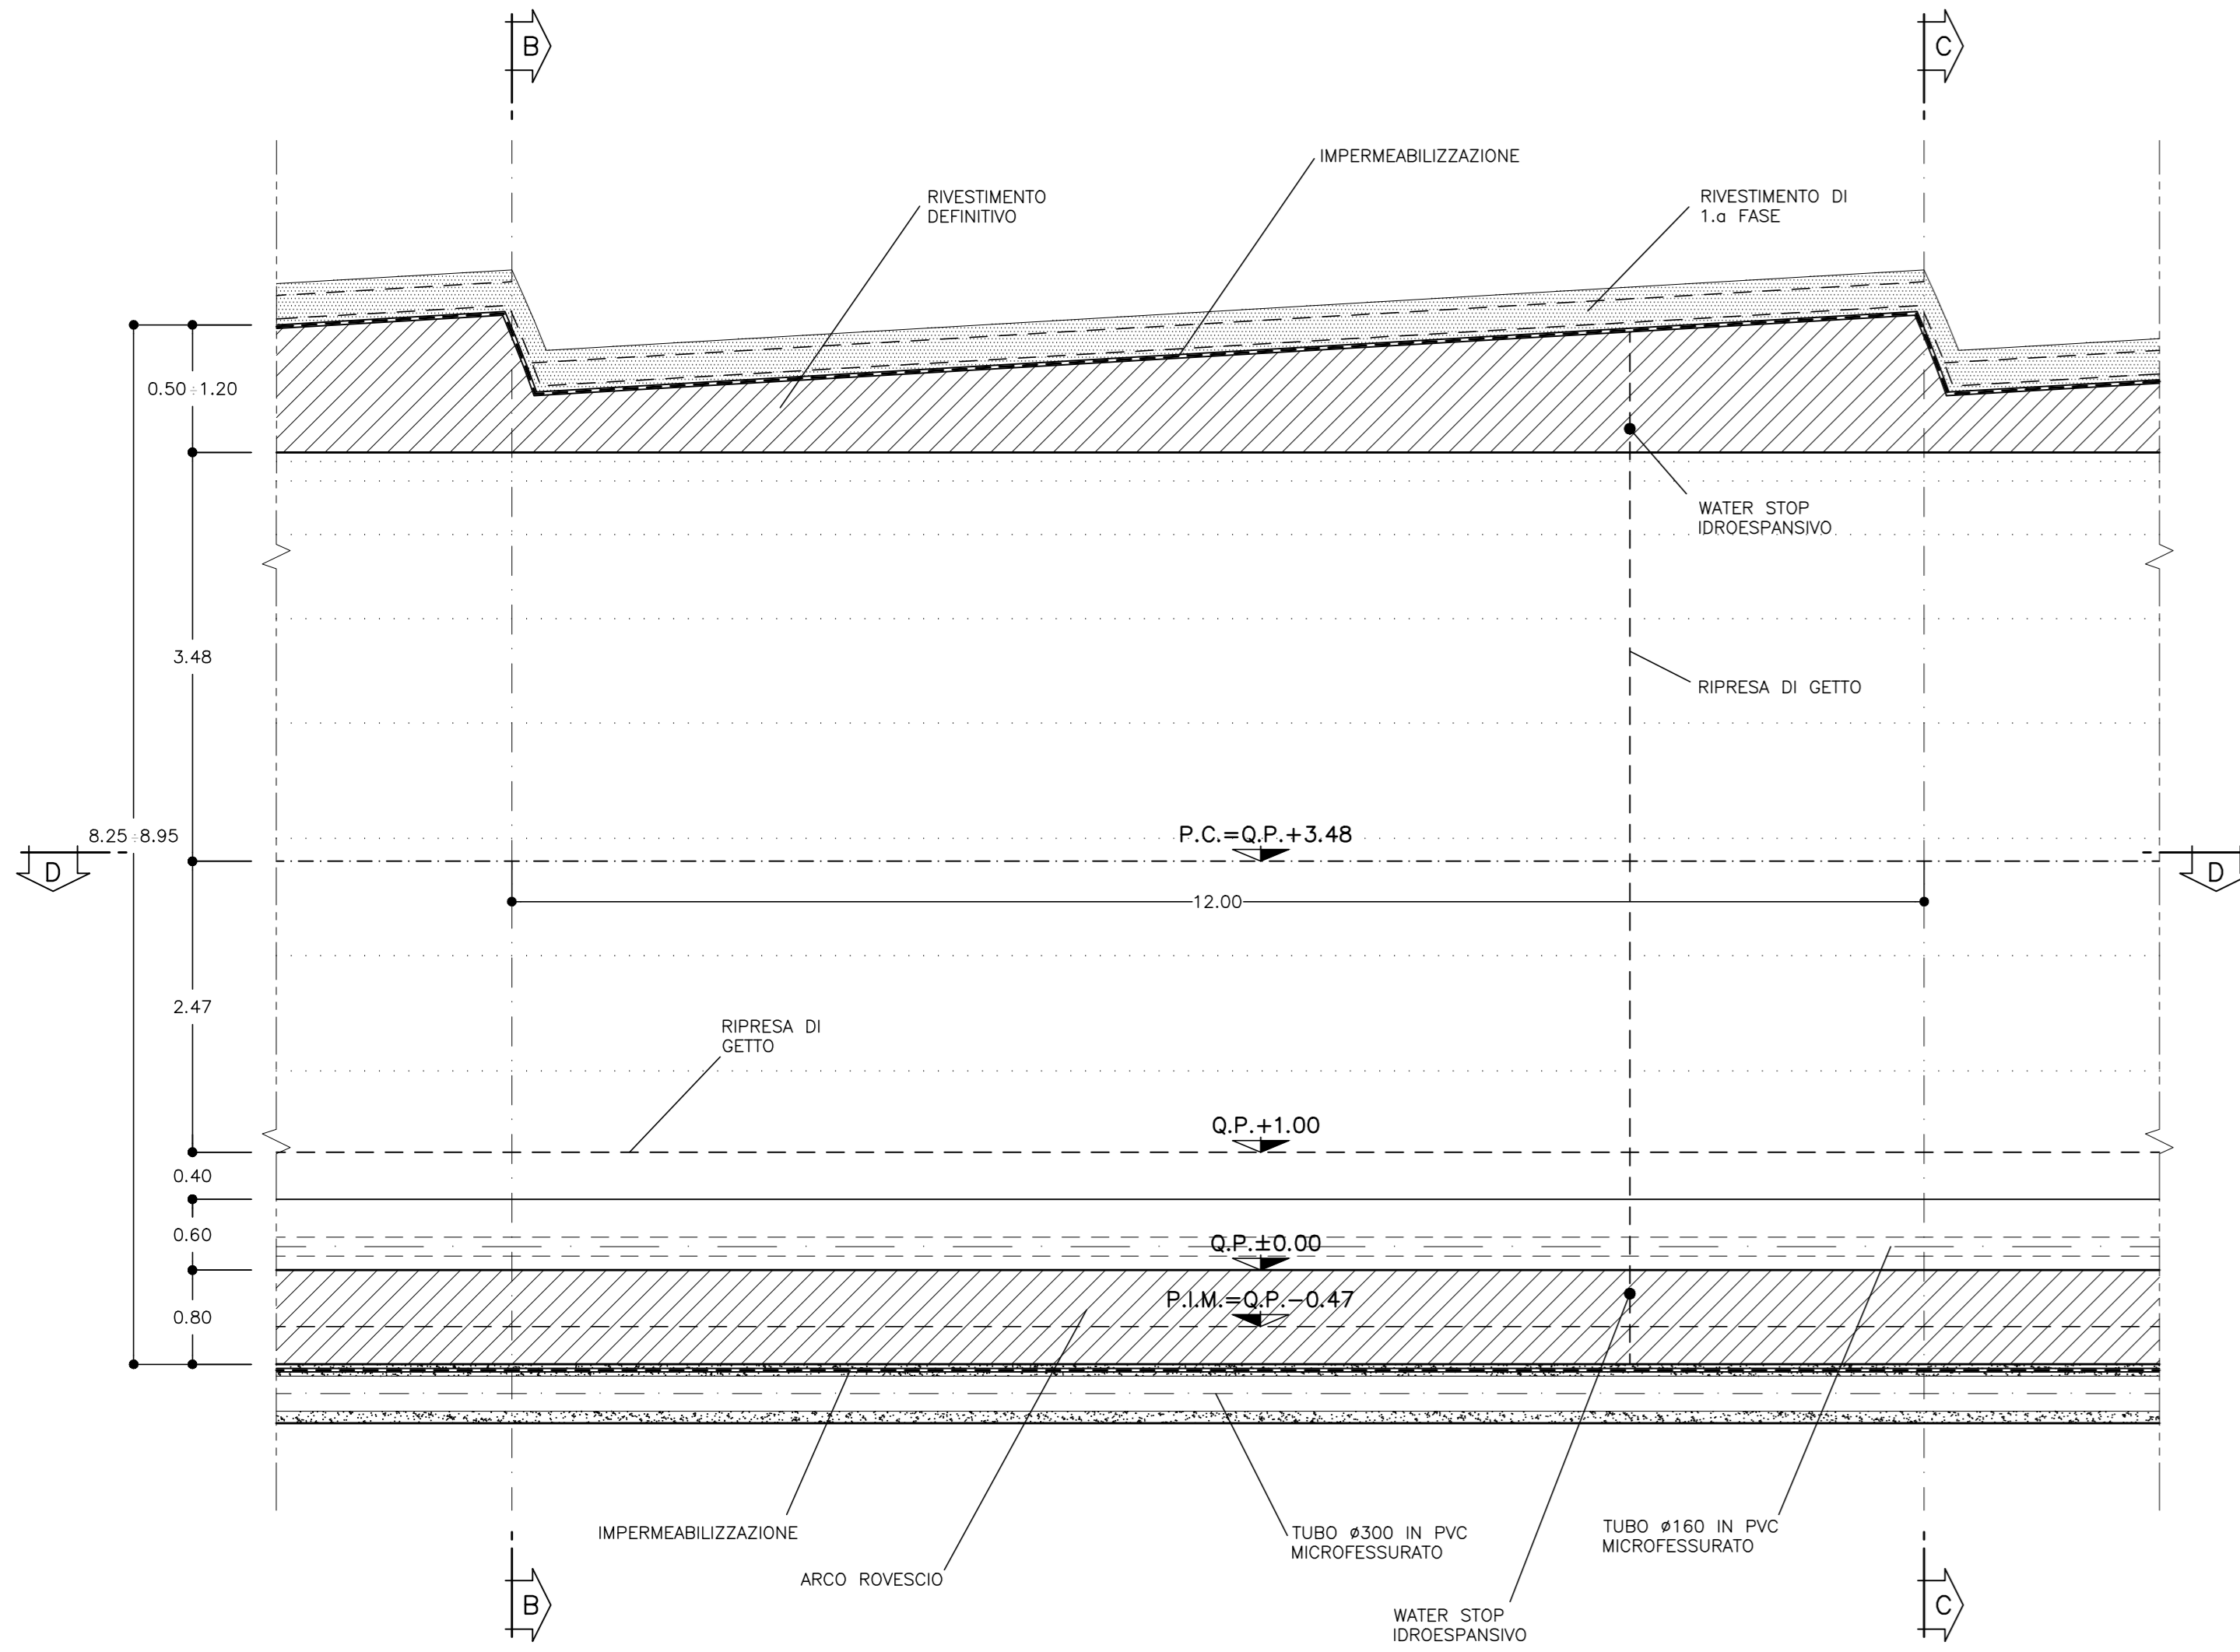


SEZIONE B-B
SCALA 1:50

SEZIONE MINIMA

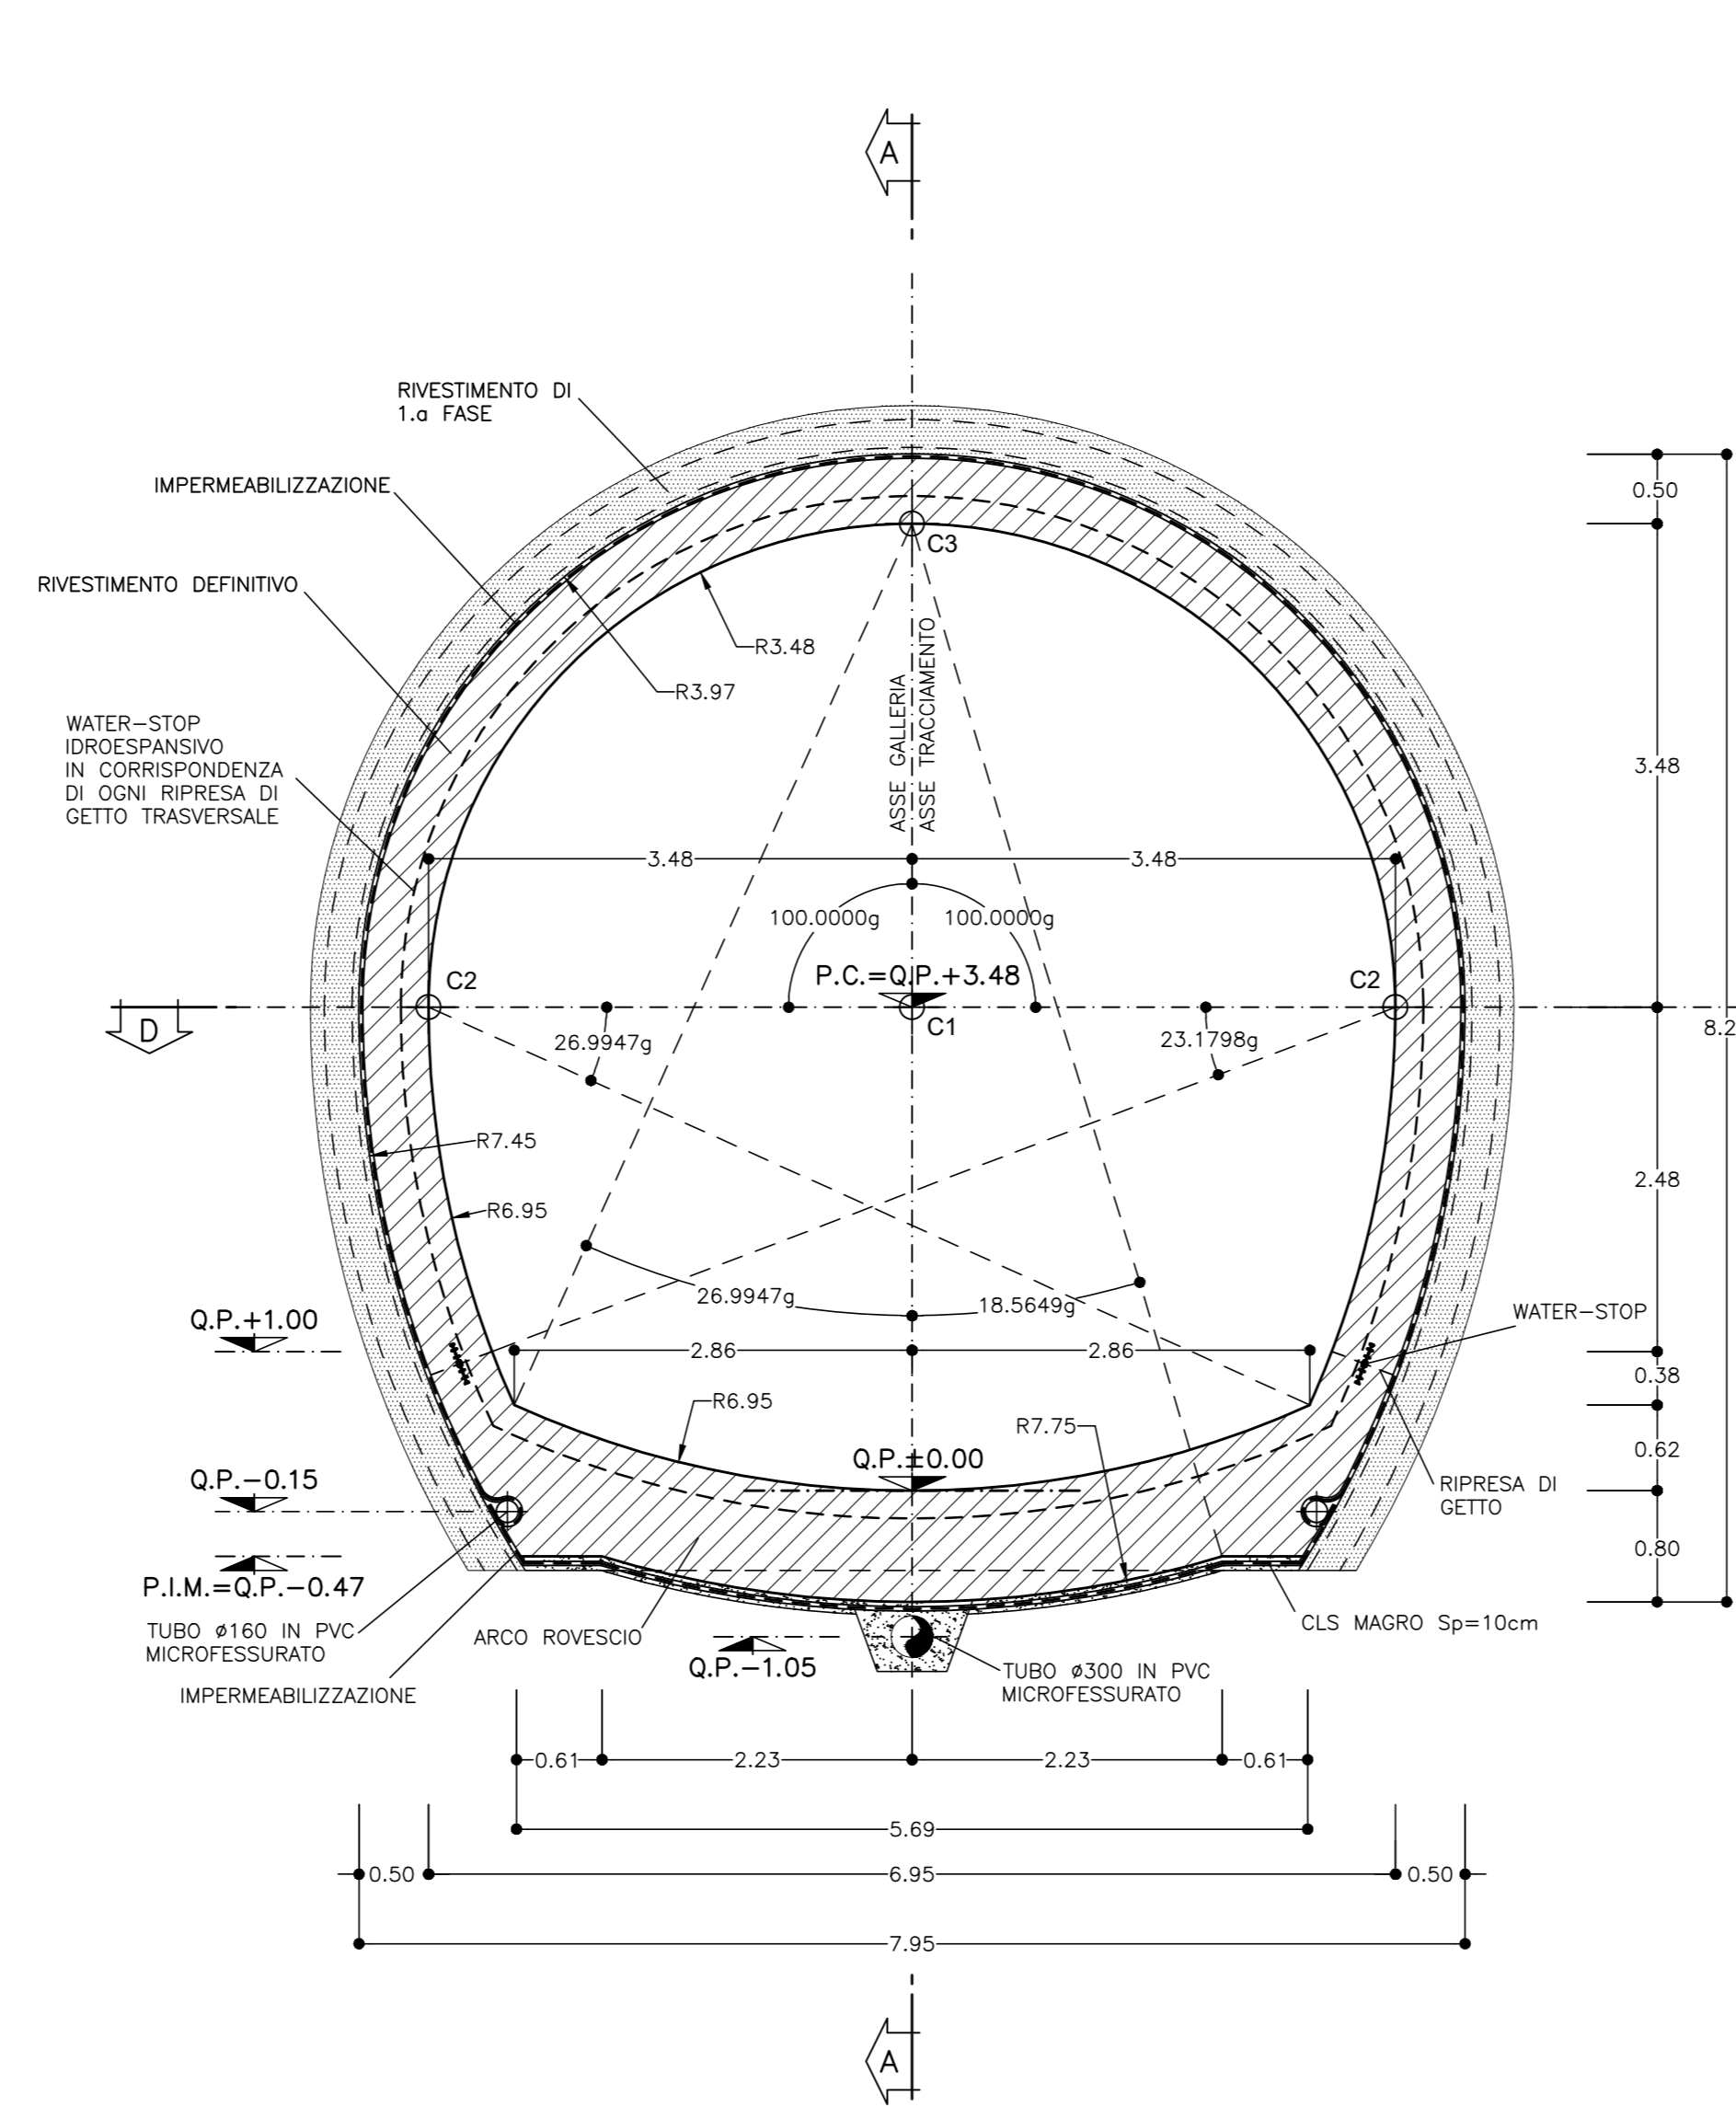

SEZIONE C-C
SCALA 1:50

SEZIONE MASSIMA

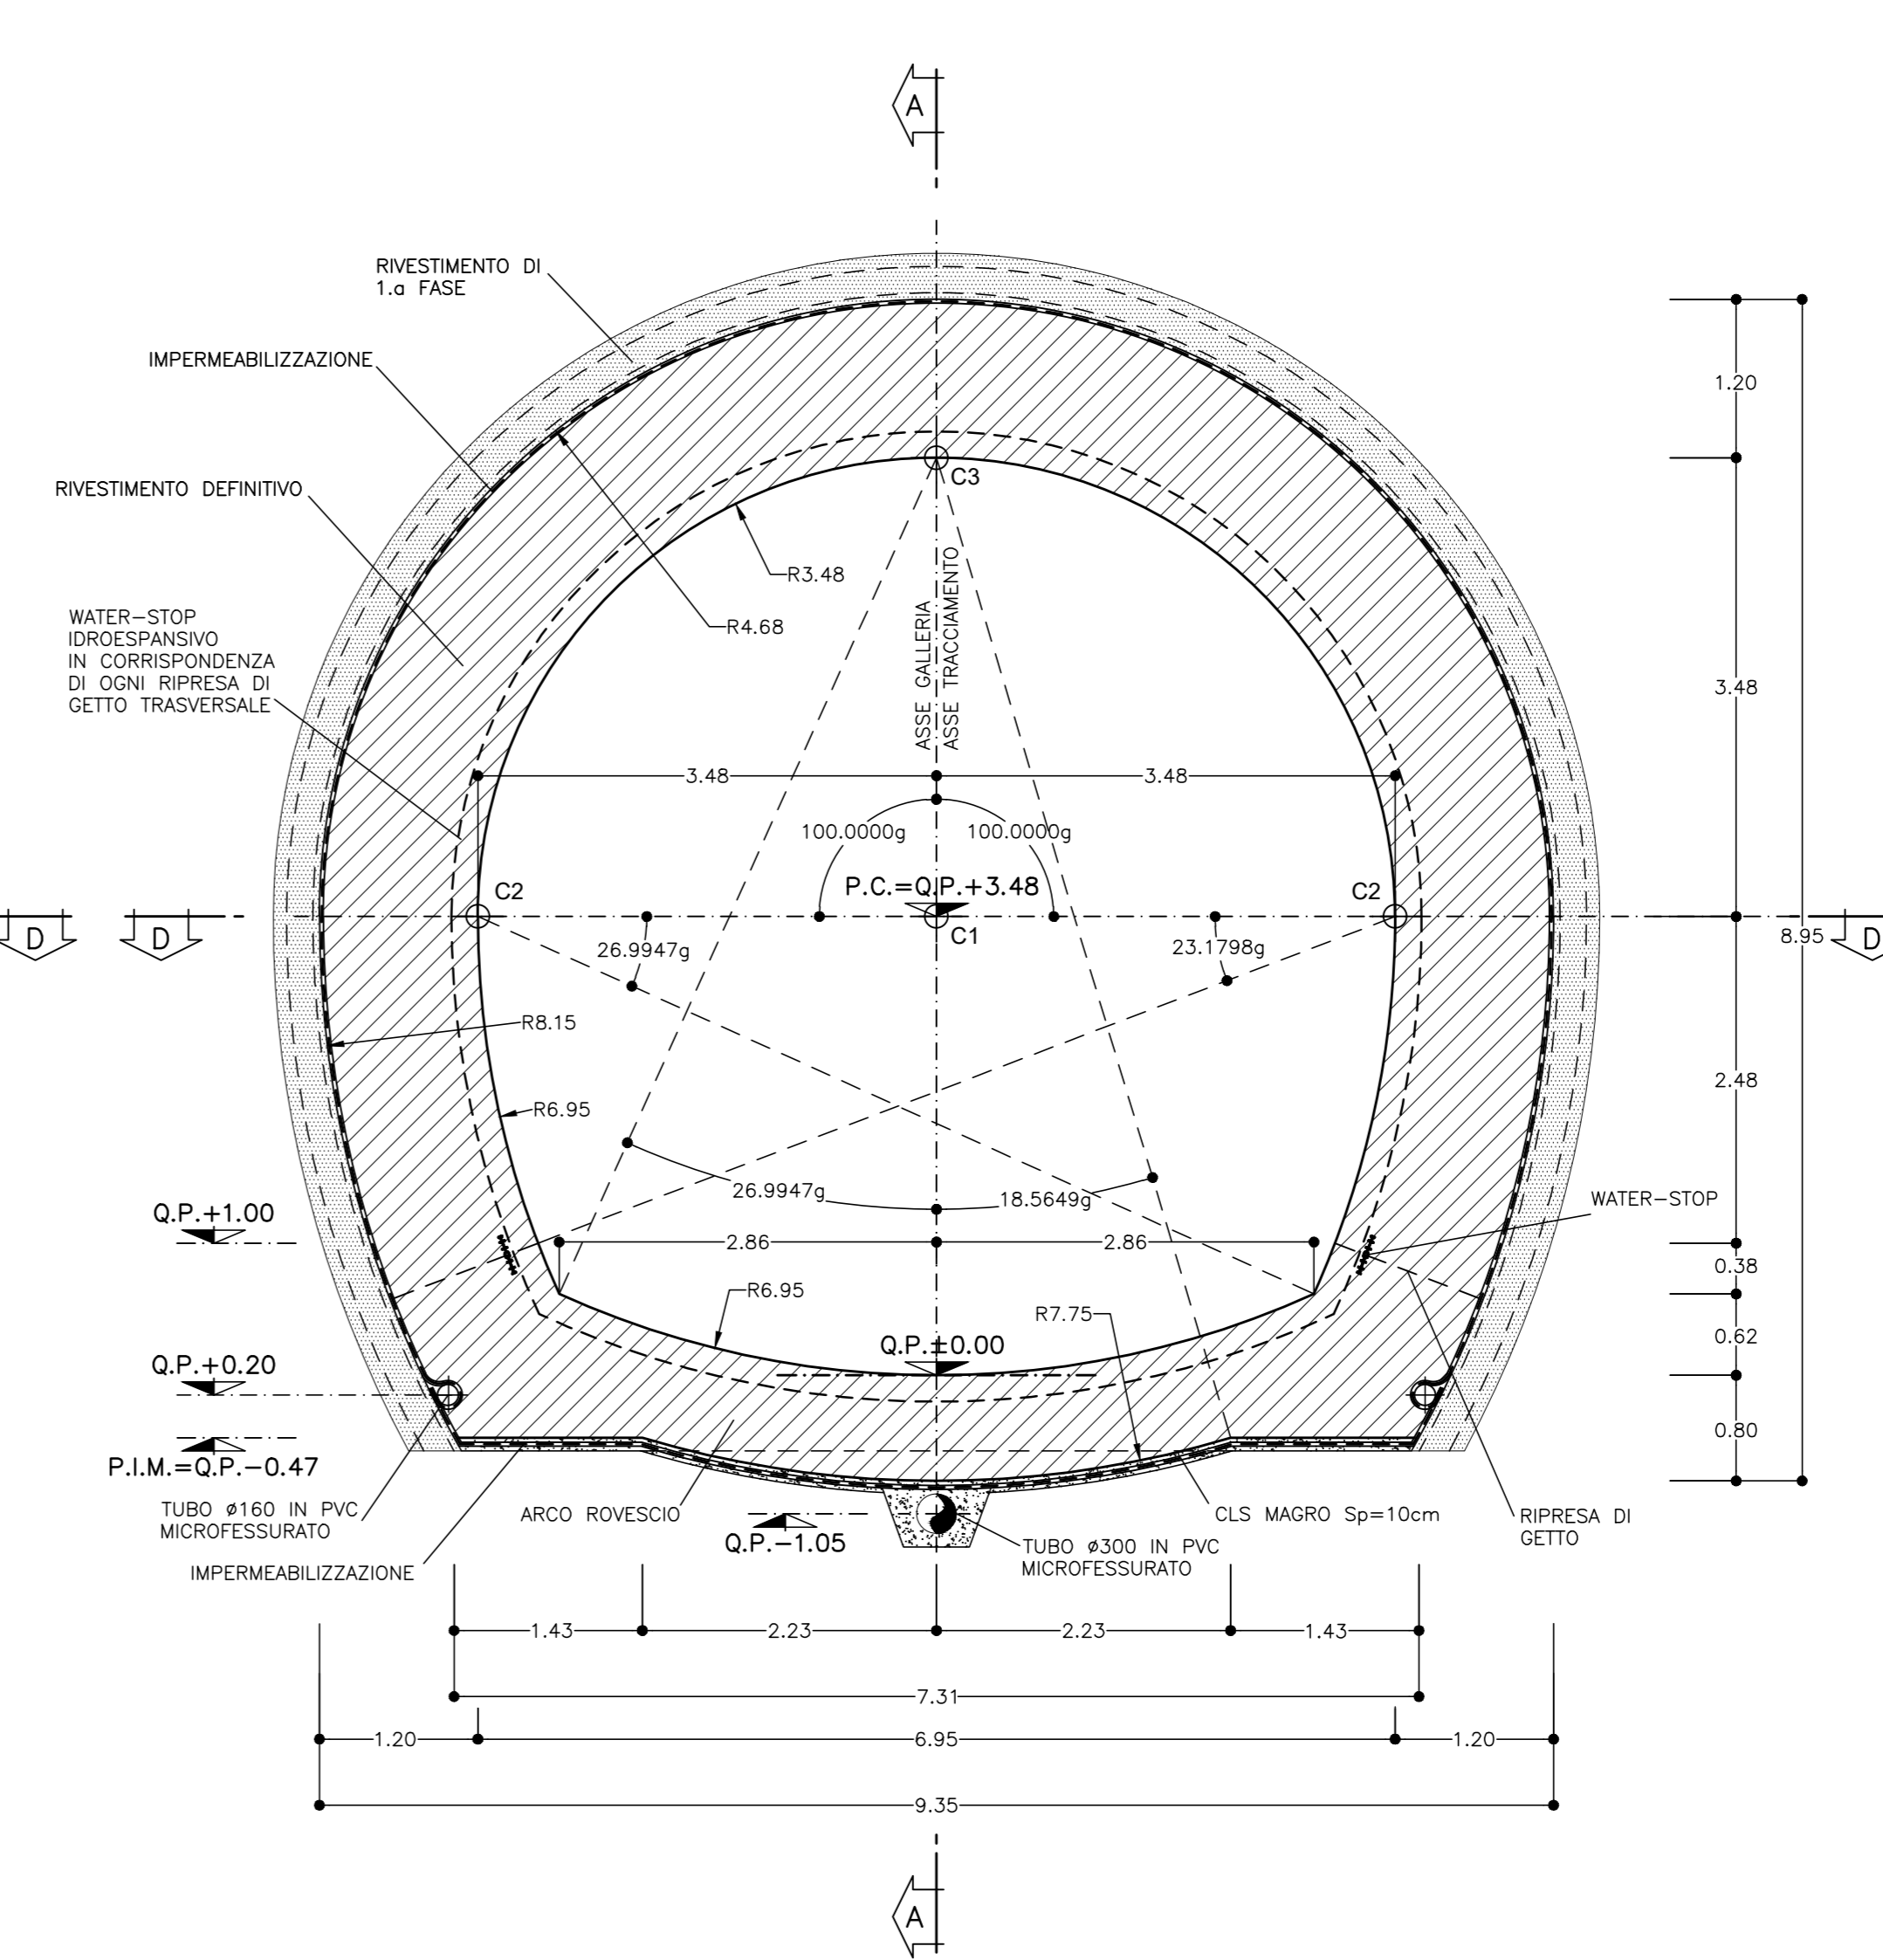


NOTA
PER LE CARATTERISTICHE DEI MATERIALI FARE RIFERIMENTO ALL'ELABORATO:
Tabella delle caratteristiche dei materiali - cod. PE-GAL-000-GE-010-DC.

LEGENDA

- P.C. = PIANO DEI CENTRI
- Q.P. = QUOTA DI PROGETTO
- P.S. = PIANO DI SCAVO
- P.I.M. = PIANO DI IMPOSTA MURETTE


| DESCRIZIONE | UNITA' | QUANTITA' |
|---|-------------------|-----------|
| Impermeabilizzazione | m ² /m | 29,59 |
| Rivestimento definitivo - cls magro (10cm) | m ³ /m | 0,39 |
| Rivestimento definitivo - cls arco rovescio | m ³ /m | 6,52 |
| Rivestimento definitivo - cls calotta a piedritti | m ³ /m | 14,64 |
| Rivestimento definitivo - cossoli calotta | m ² /m | 16,81 |

PARTICOLARE MURETTA
SCALA 1:10

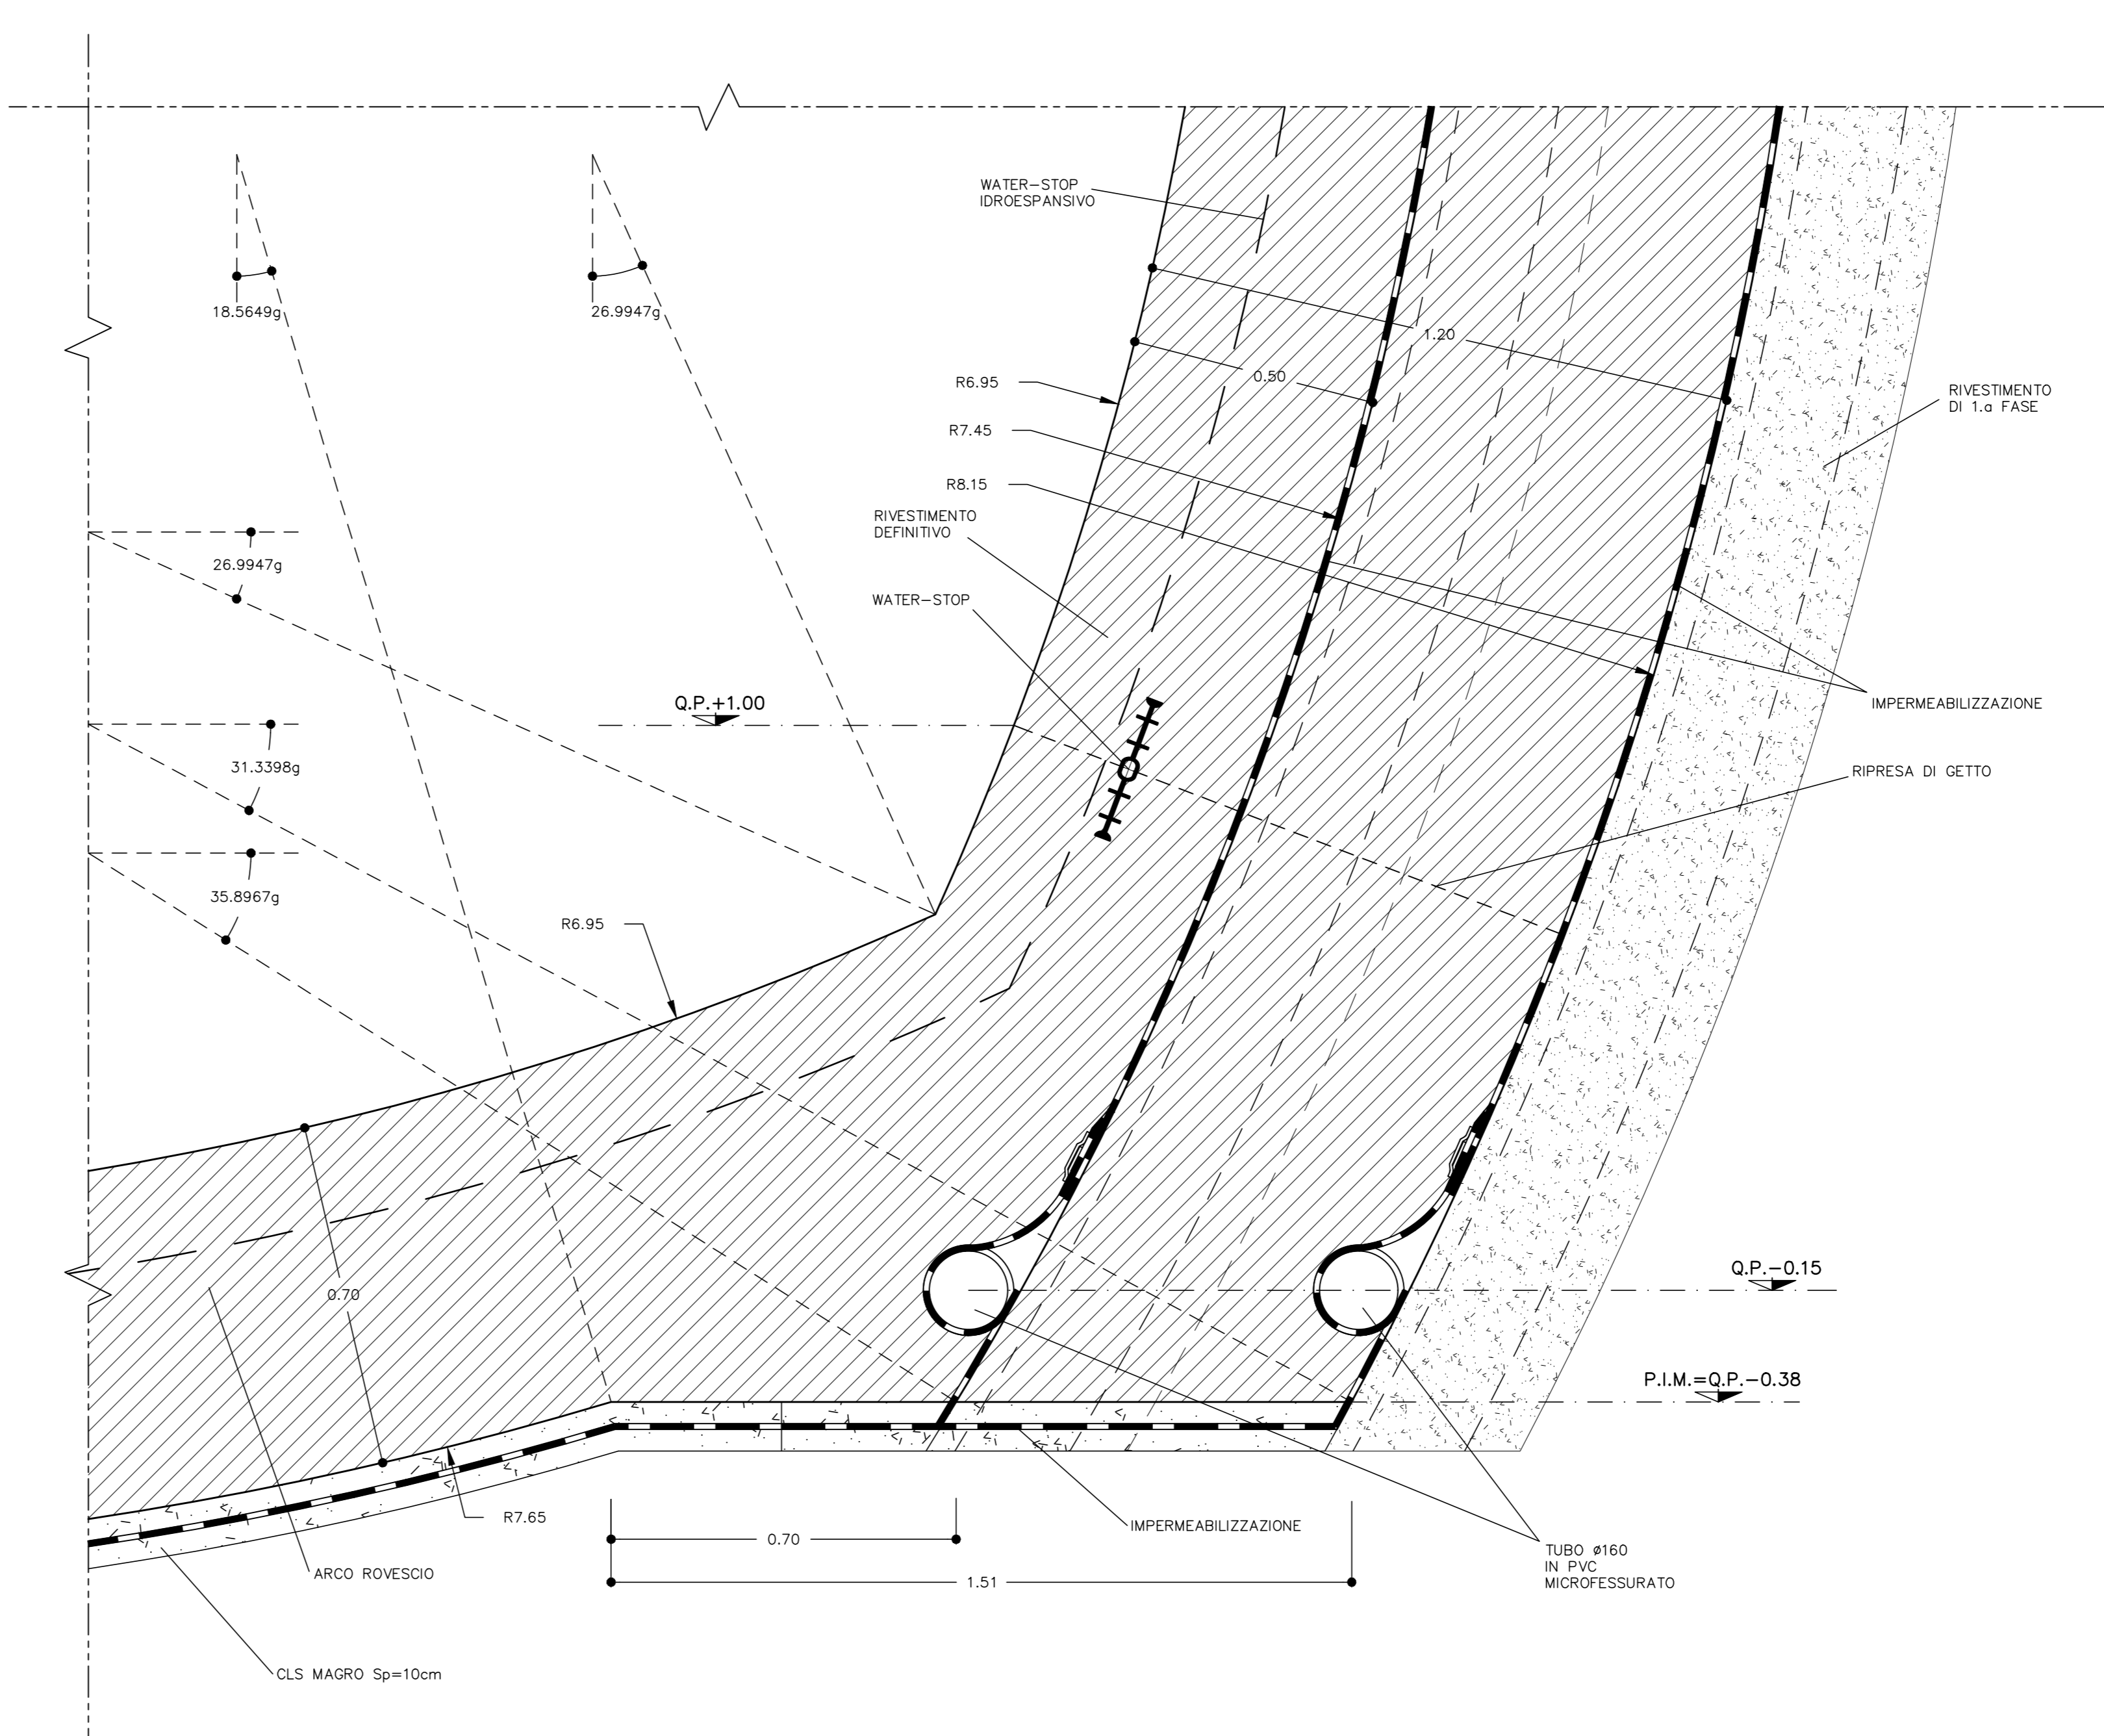

SEZIONE C-C
SCALA 1:50

PIANTA

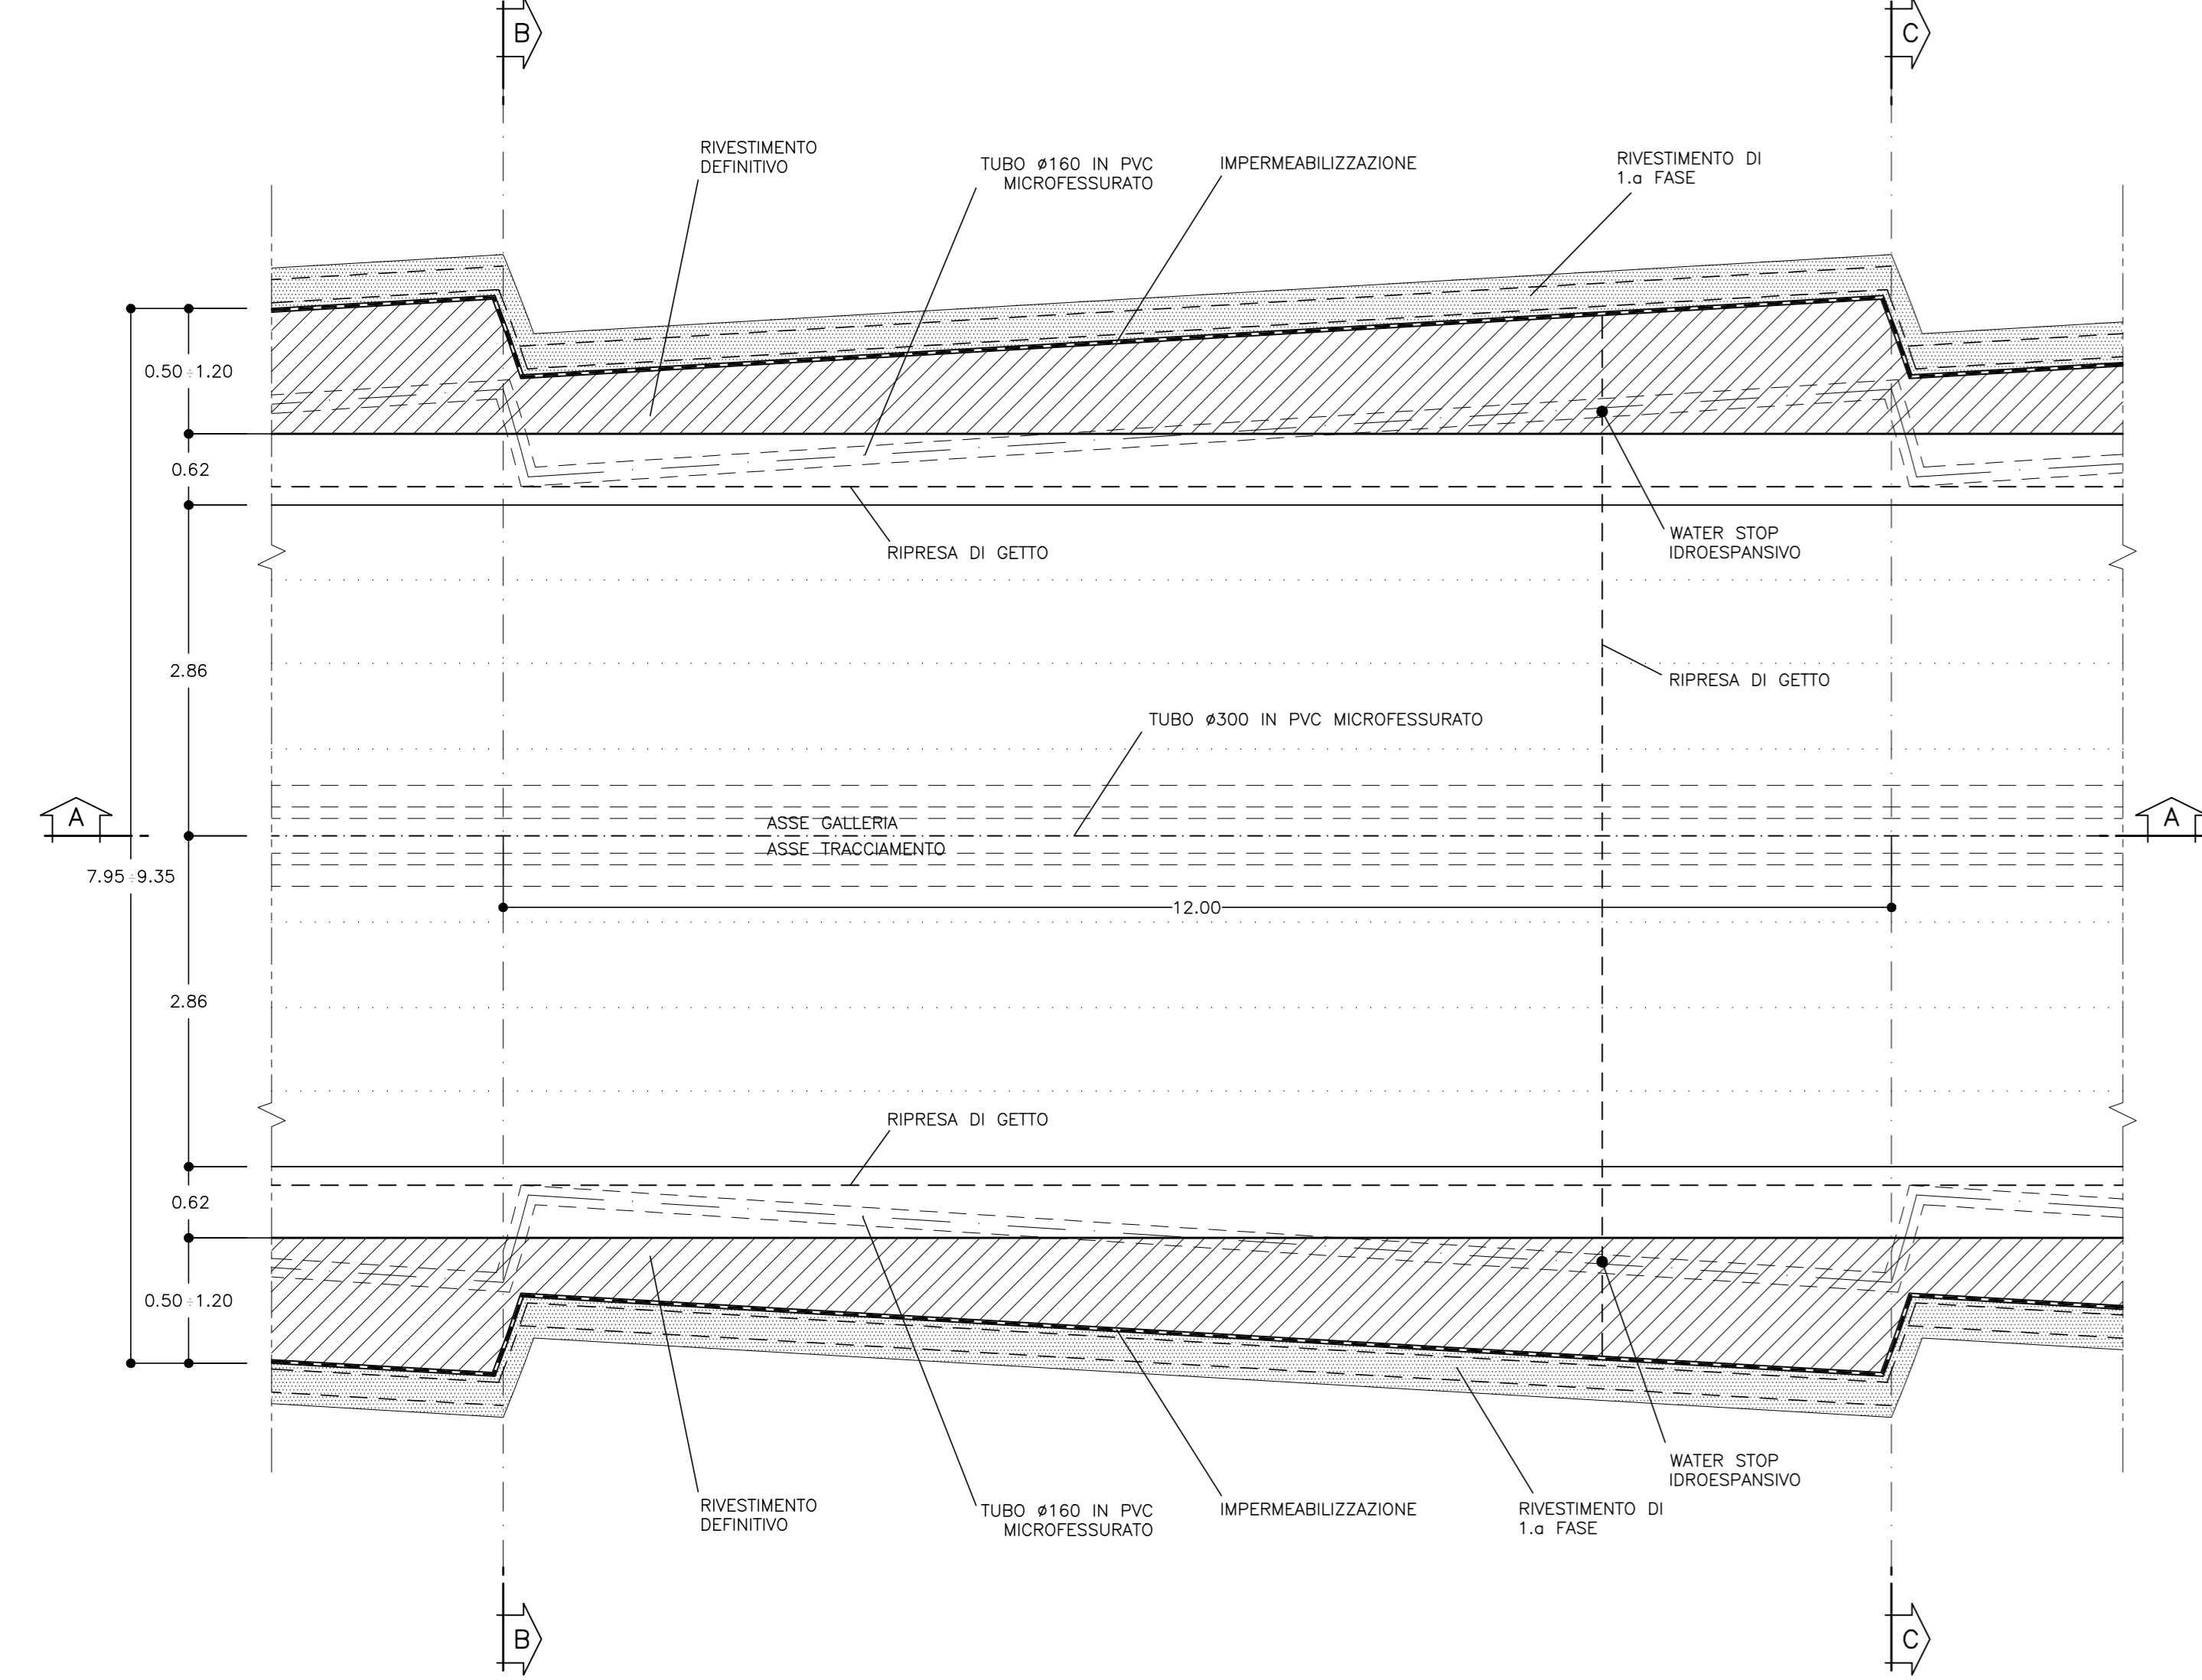




NUOVE OPERE DI REGOLAZIONE PER LA MESSA IN SICUREZZA DEL LAGO D'IDRO








PROGETTO ESECUTIVO

GALLERIA
GALLERIA NATURALE - RIVESTIMENTI DEFINITIVI
Sezione tipo B2V* - Carpenteria

| Fase | Ambito | Opera | Argomento | Progressivo | Tipo elaborato | Revisione |
|---------|-----------|-------------|------------|-------------|----------------|-----------|
| PE | A | GAL | CLN | RD | 013 | CP |
| Redatto | M. Cucchi | Convalidato | M. Ghidoli | Approvato | P. Galvanin | Scala |
| | | | | | | 1:50 |
| | | | | | | Data |
| | | | | | | 18/10/22 |



RESPONSABILE INTEGRAZIONE PRESTAZIONI PRELIMINARI ALPINA S.p.A.

Ing. Paola Etta

IL RESPONSABILE UNICO DEL PROCEDIMENTO

Ing. M. Vergrani

PROGETTAZIONE STRUTTURALE ALPINA S.p.A.

Ing. Paolo Galvanin

| REV. | DATA | OGGETTO REVISIONE | REDATTO | CONTROLLATO | APPROVATO |
|------|------------|-------------------|---------|-------------|-----------|
| A | 18/10/2022 | Prima emissione | MCU | HGI | PGA |
| - | - | - | - | - | - |
| - | - | - | - | - | - |