




SEZIONE A-A
SCALA 1:50
PROFILO LONGITUDINALE

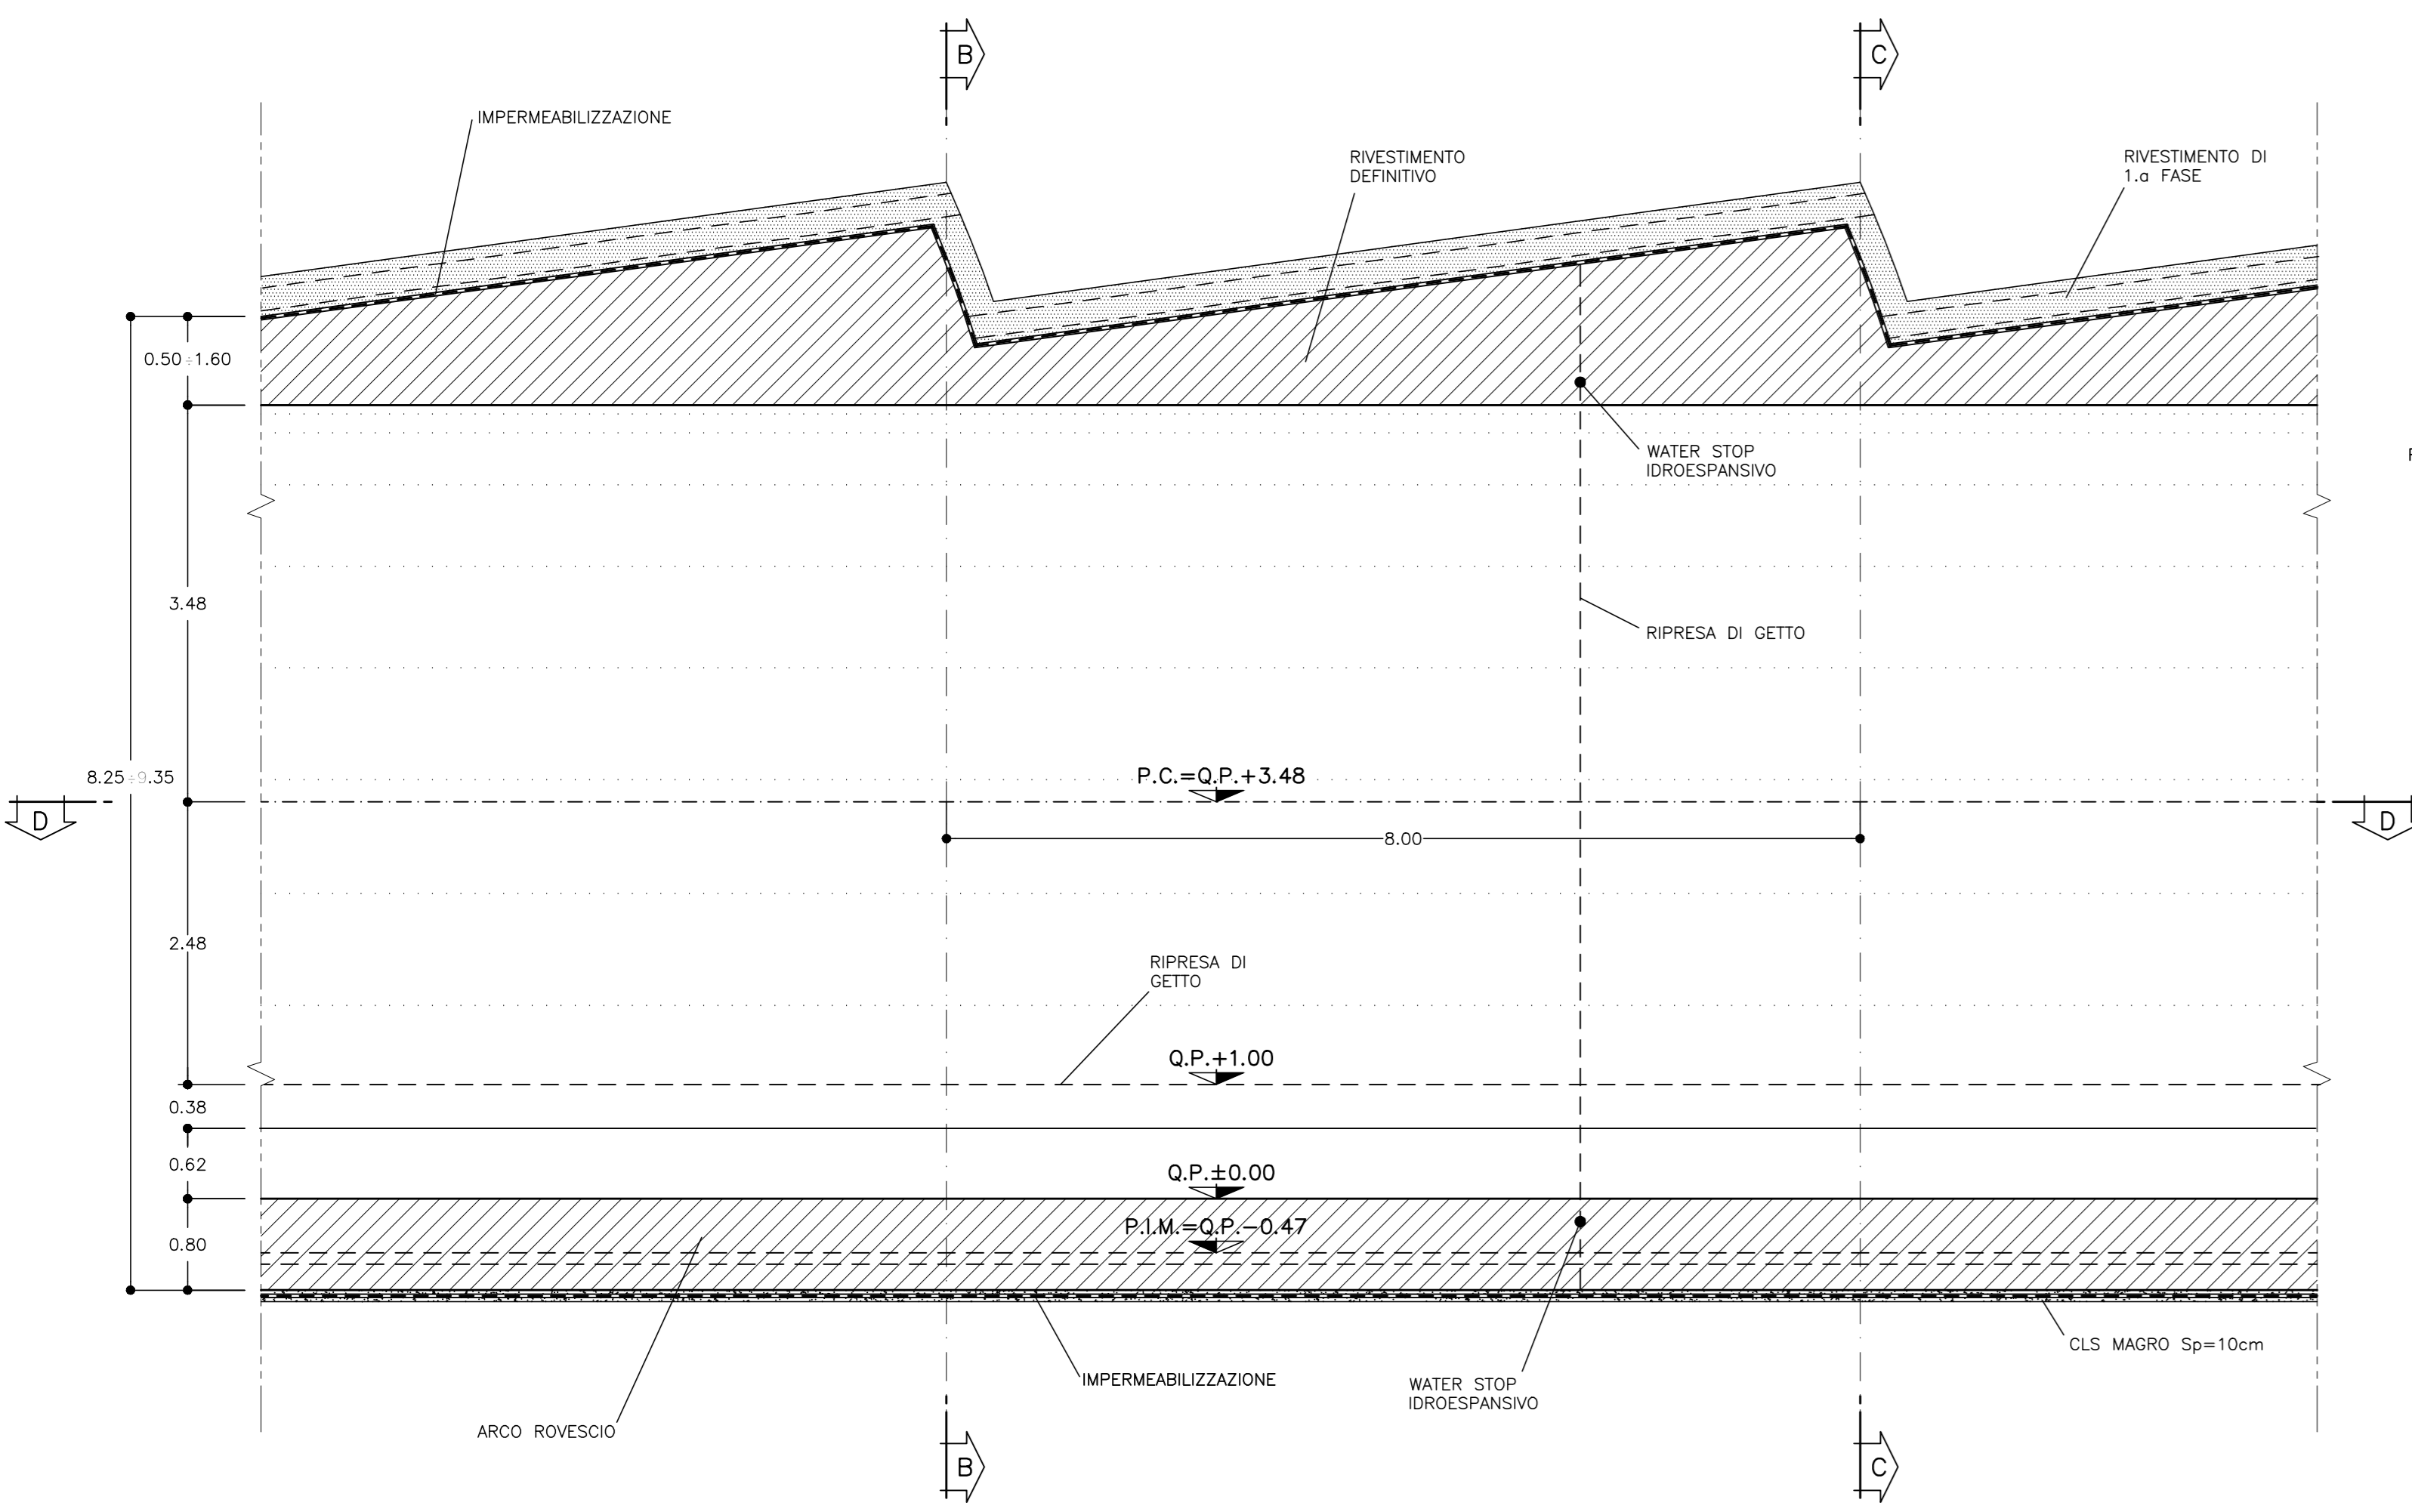

SEZIONE B-B
SCALA 1:50
SEZIONE MINIMA

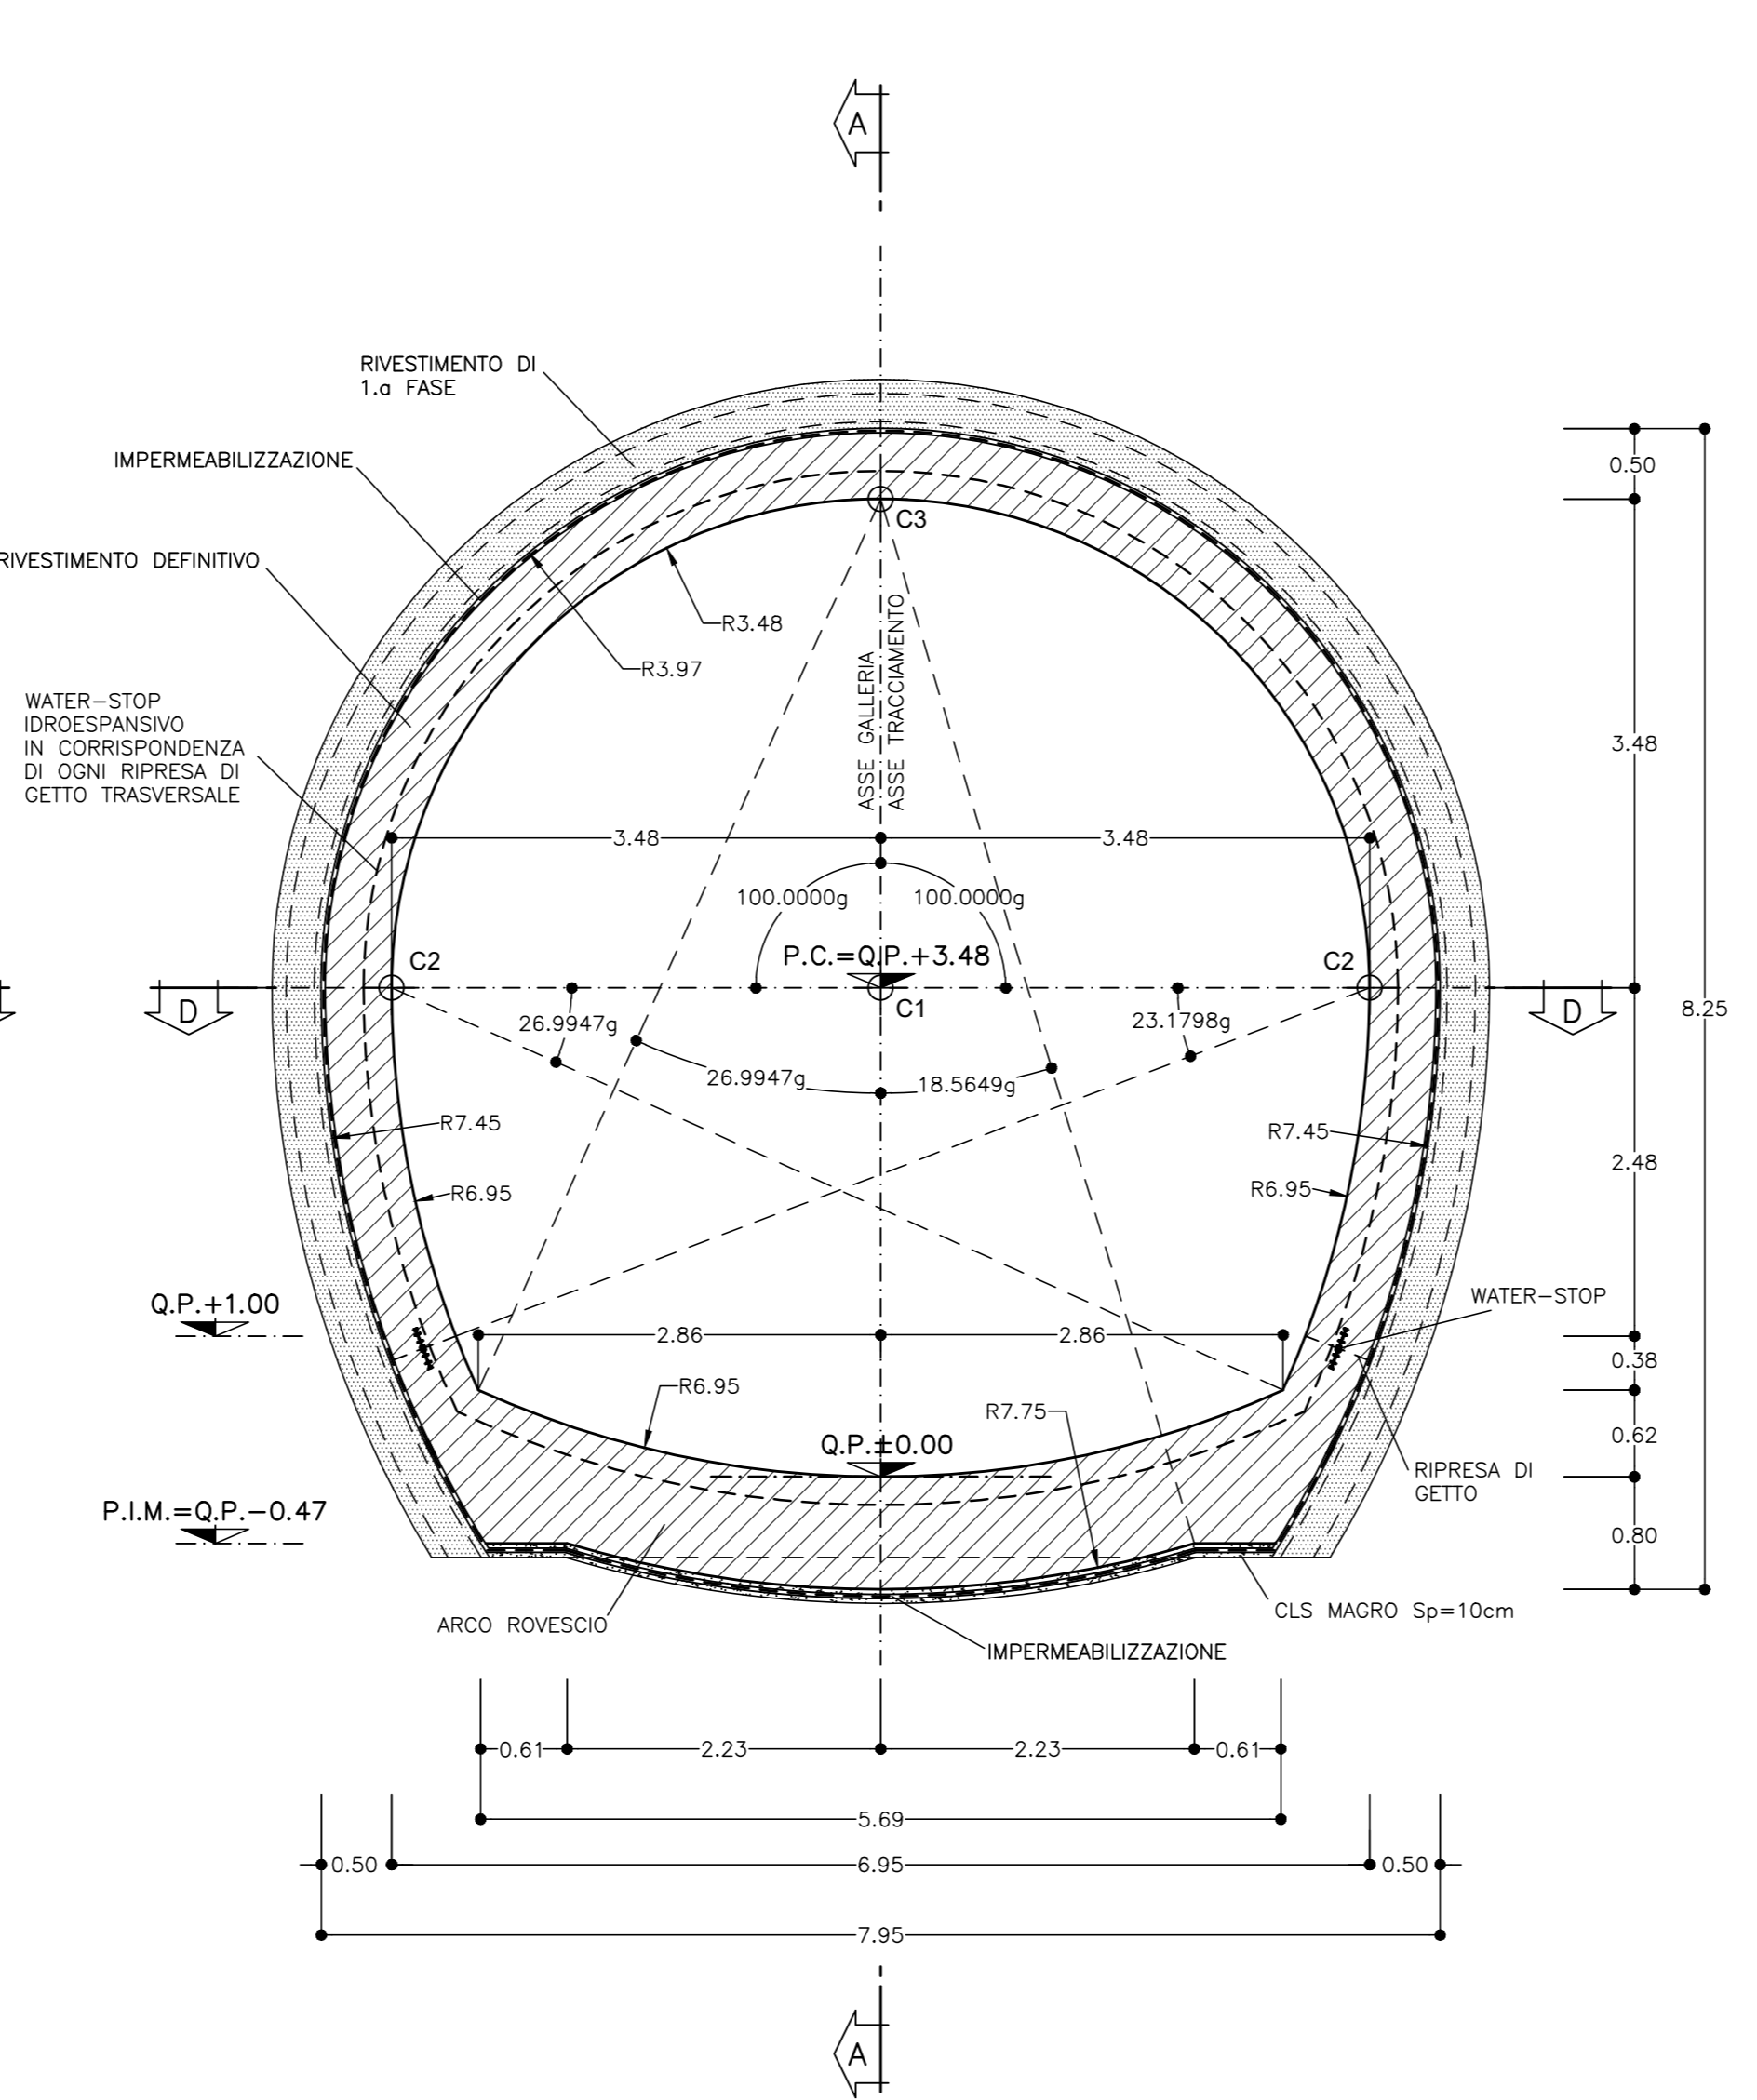

SEZIONE C-C
SCALA 1:50
SEZIONE MASSIMA

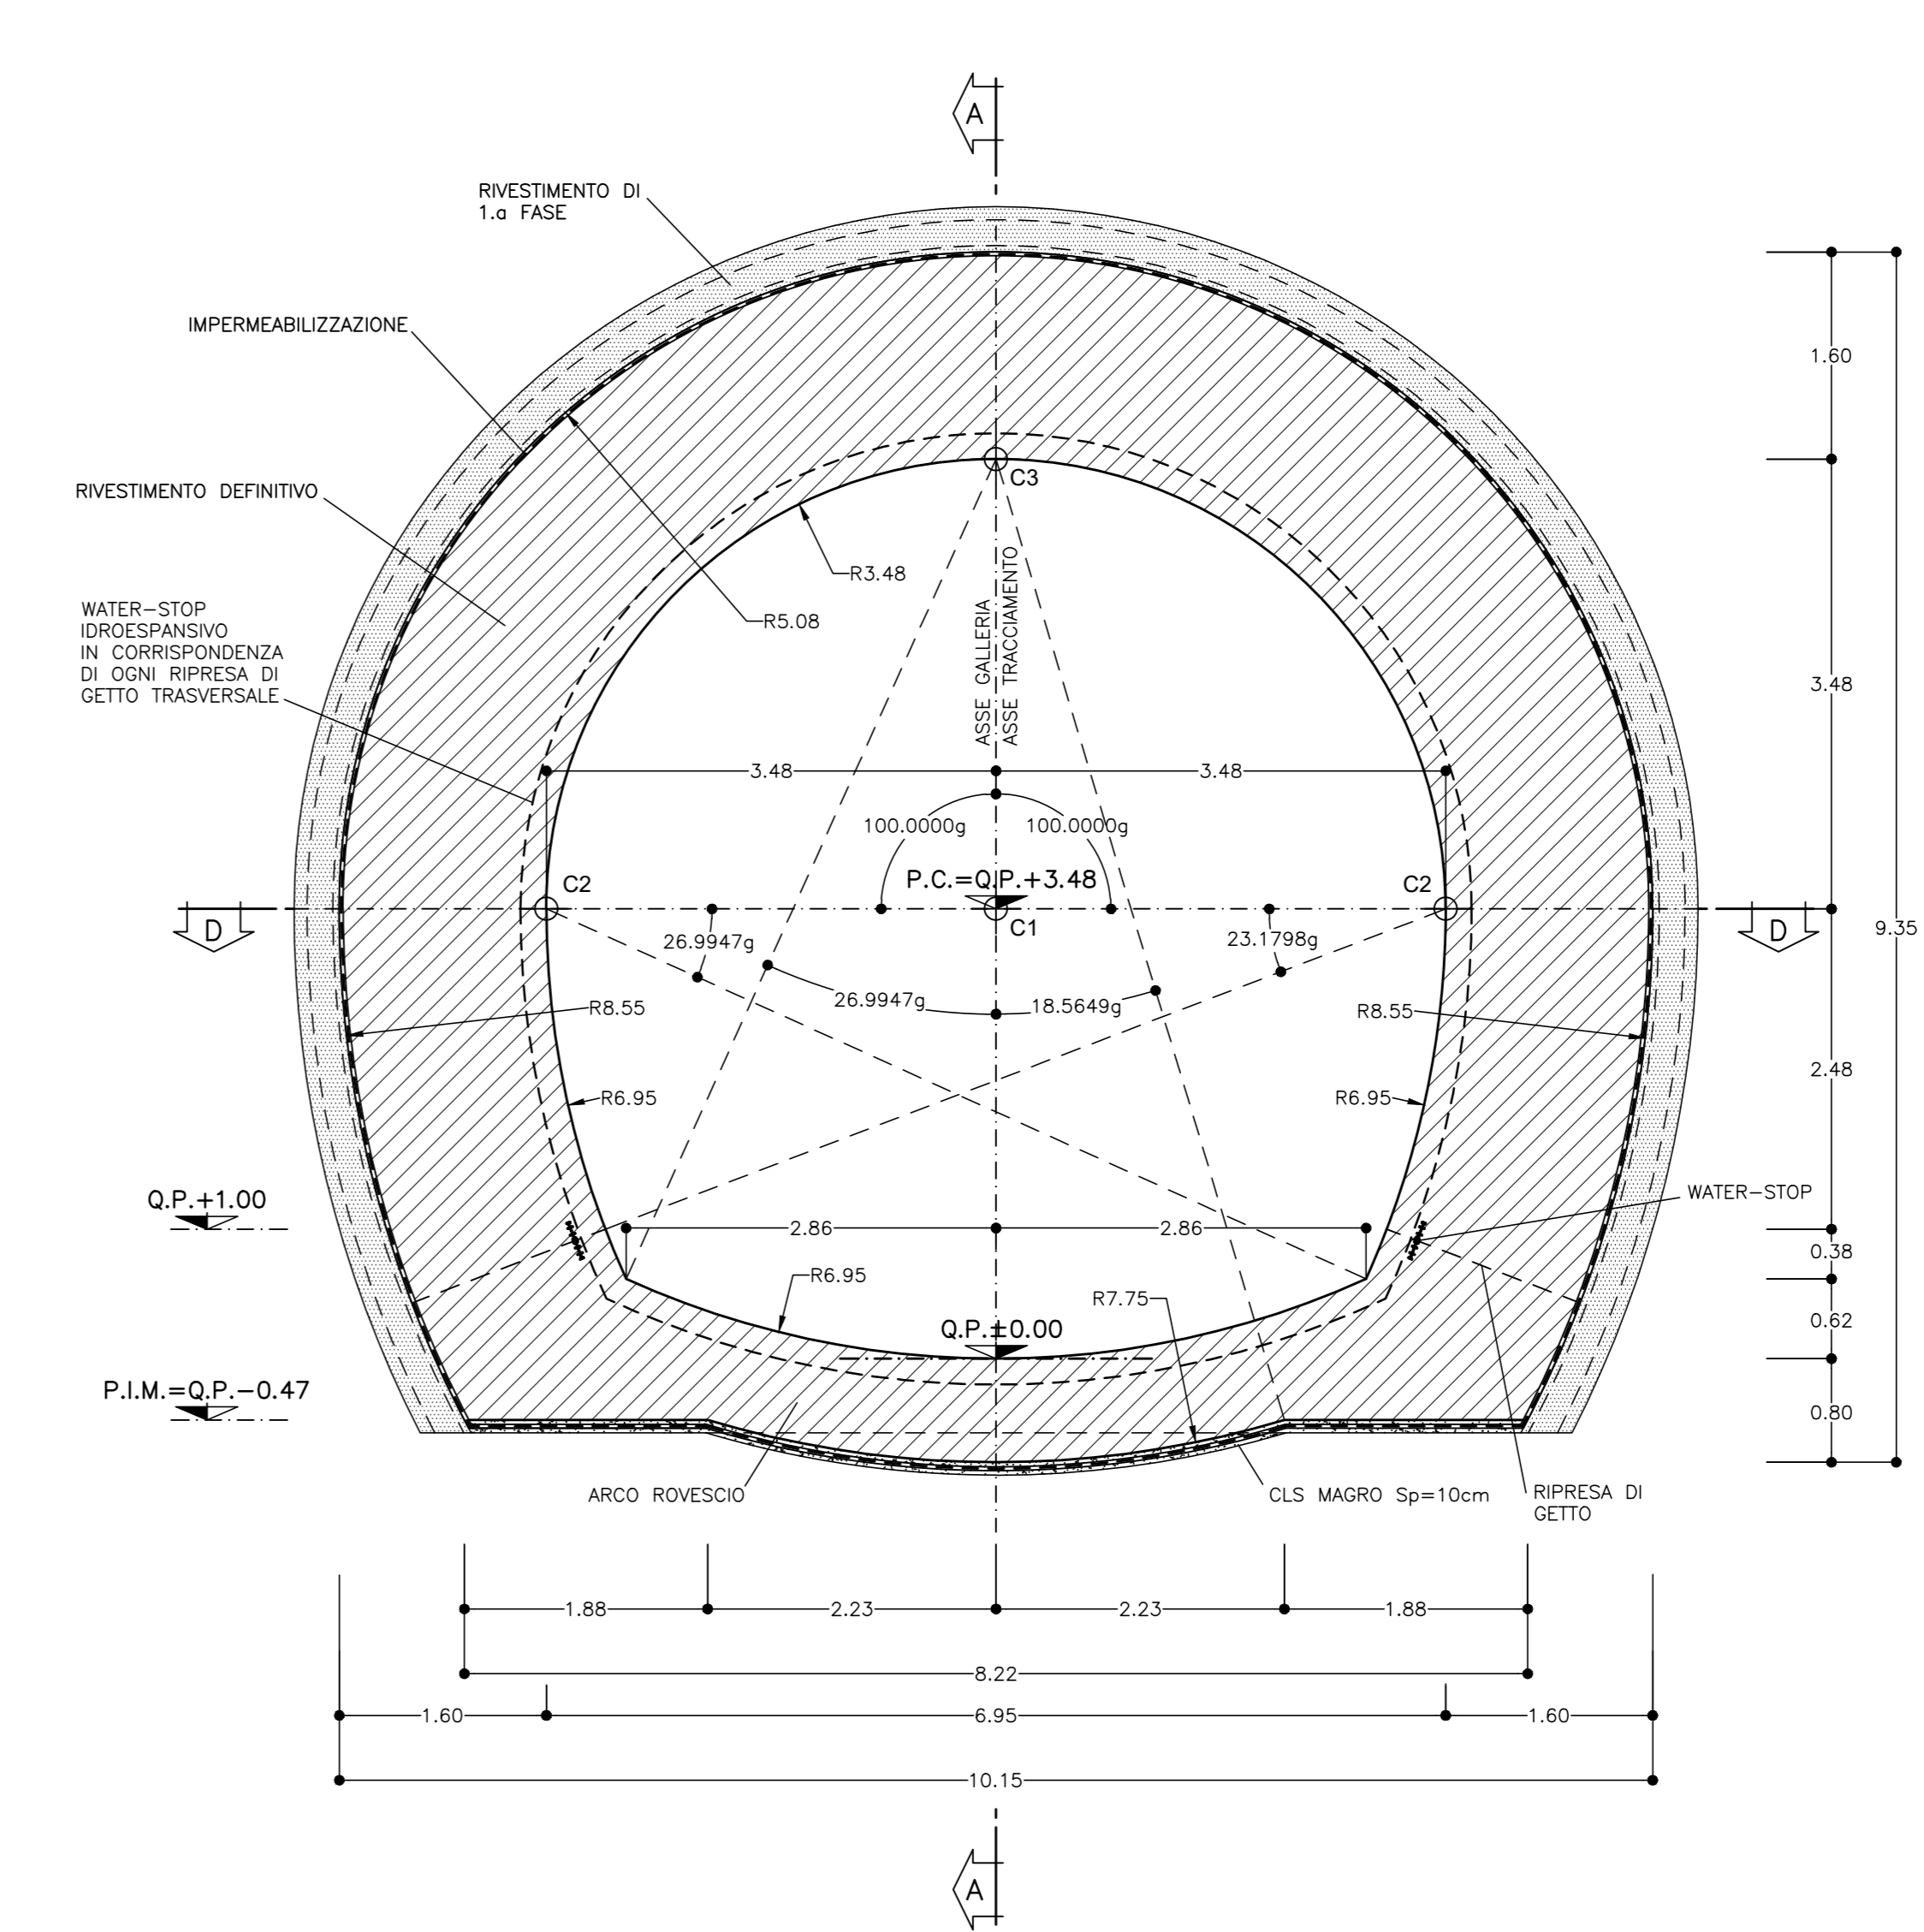


NOTA
PER LE CARATTERISTICHE DEI MATERIALI FARE RIFERIMENTO ALL'ELABORATO:
Tabella delle caratteristiche dei materiali - cod. PE-GAL-000-GE-010-DC.

LEGENDA


- P.C. = PIANO DEI CENTRI
- Q.P. = QUOTA DI PROGETTO
- P.S. = PIANO DI SCAVO
- P.I.M. = PIANO DI IMPOSTA MURETTE

DESCRIZIONE	UNITA'	QUANTITA'
Impermeabilizzazione	m ² /m	29,47
Rivestimento definitivo - cls magro (10cm)	m ³ /m	0,48
Rivestimento definitivo - cls arco rovescio	m ³ /m	7,03
Rivestimento definitivo - cls colata e piedritti	m ³ /m	18,30
Rivestimento definitivo - casseri colata	m ² /m	16,81

PARTICOLARE MURETTA
SCALA 1:10

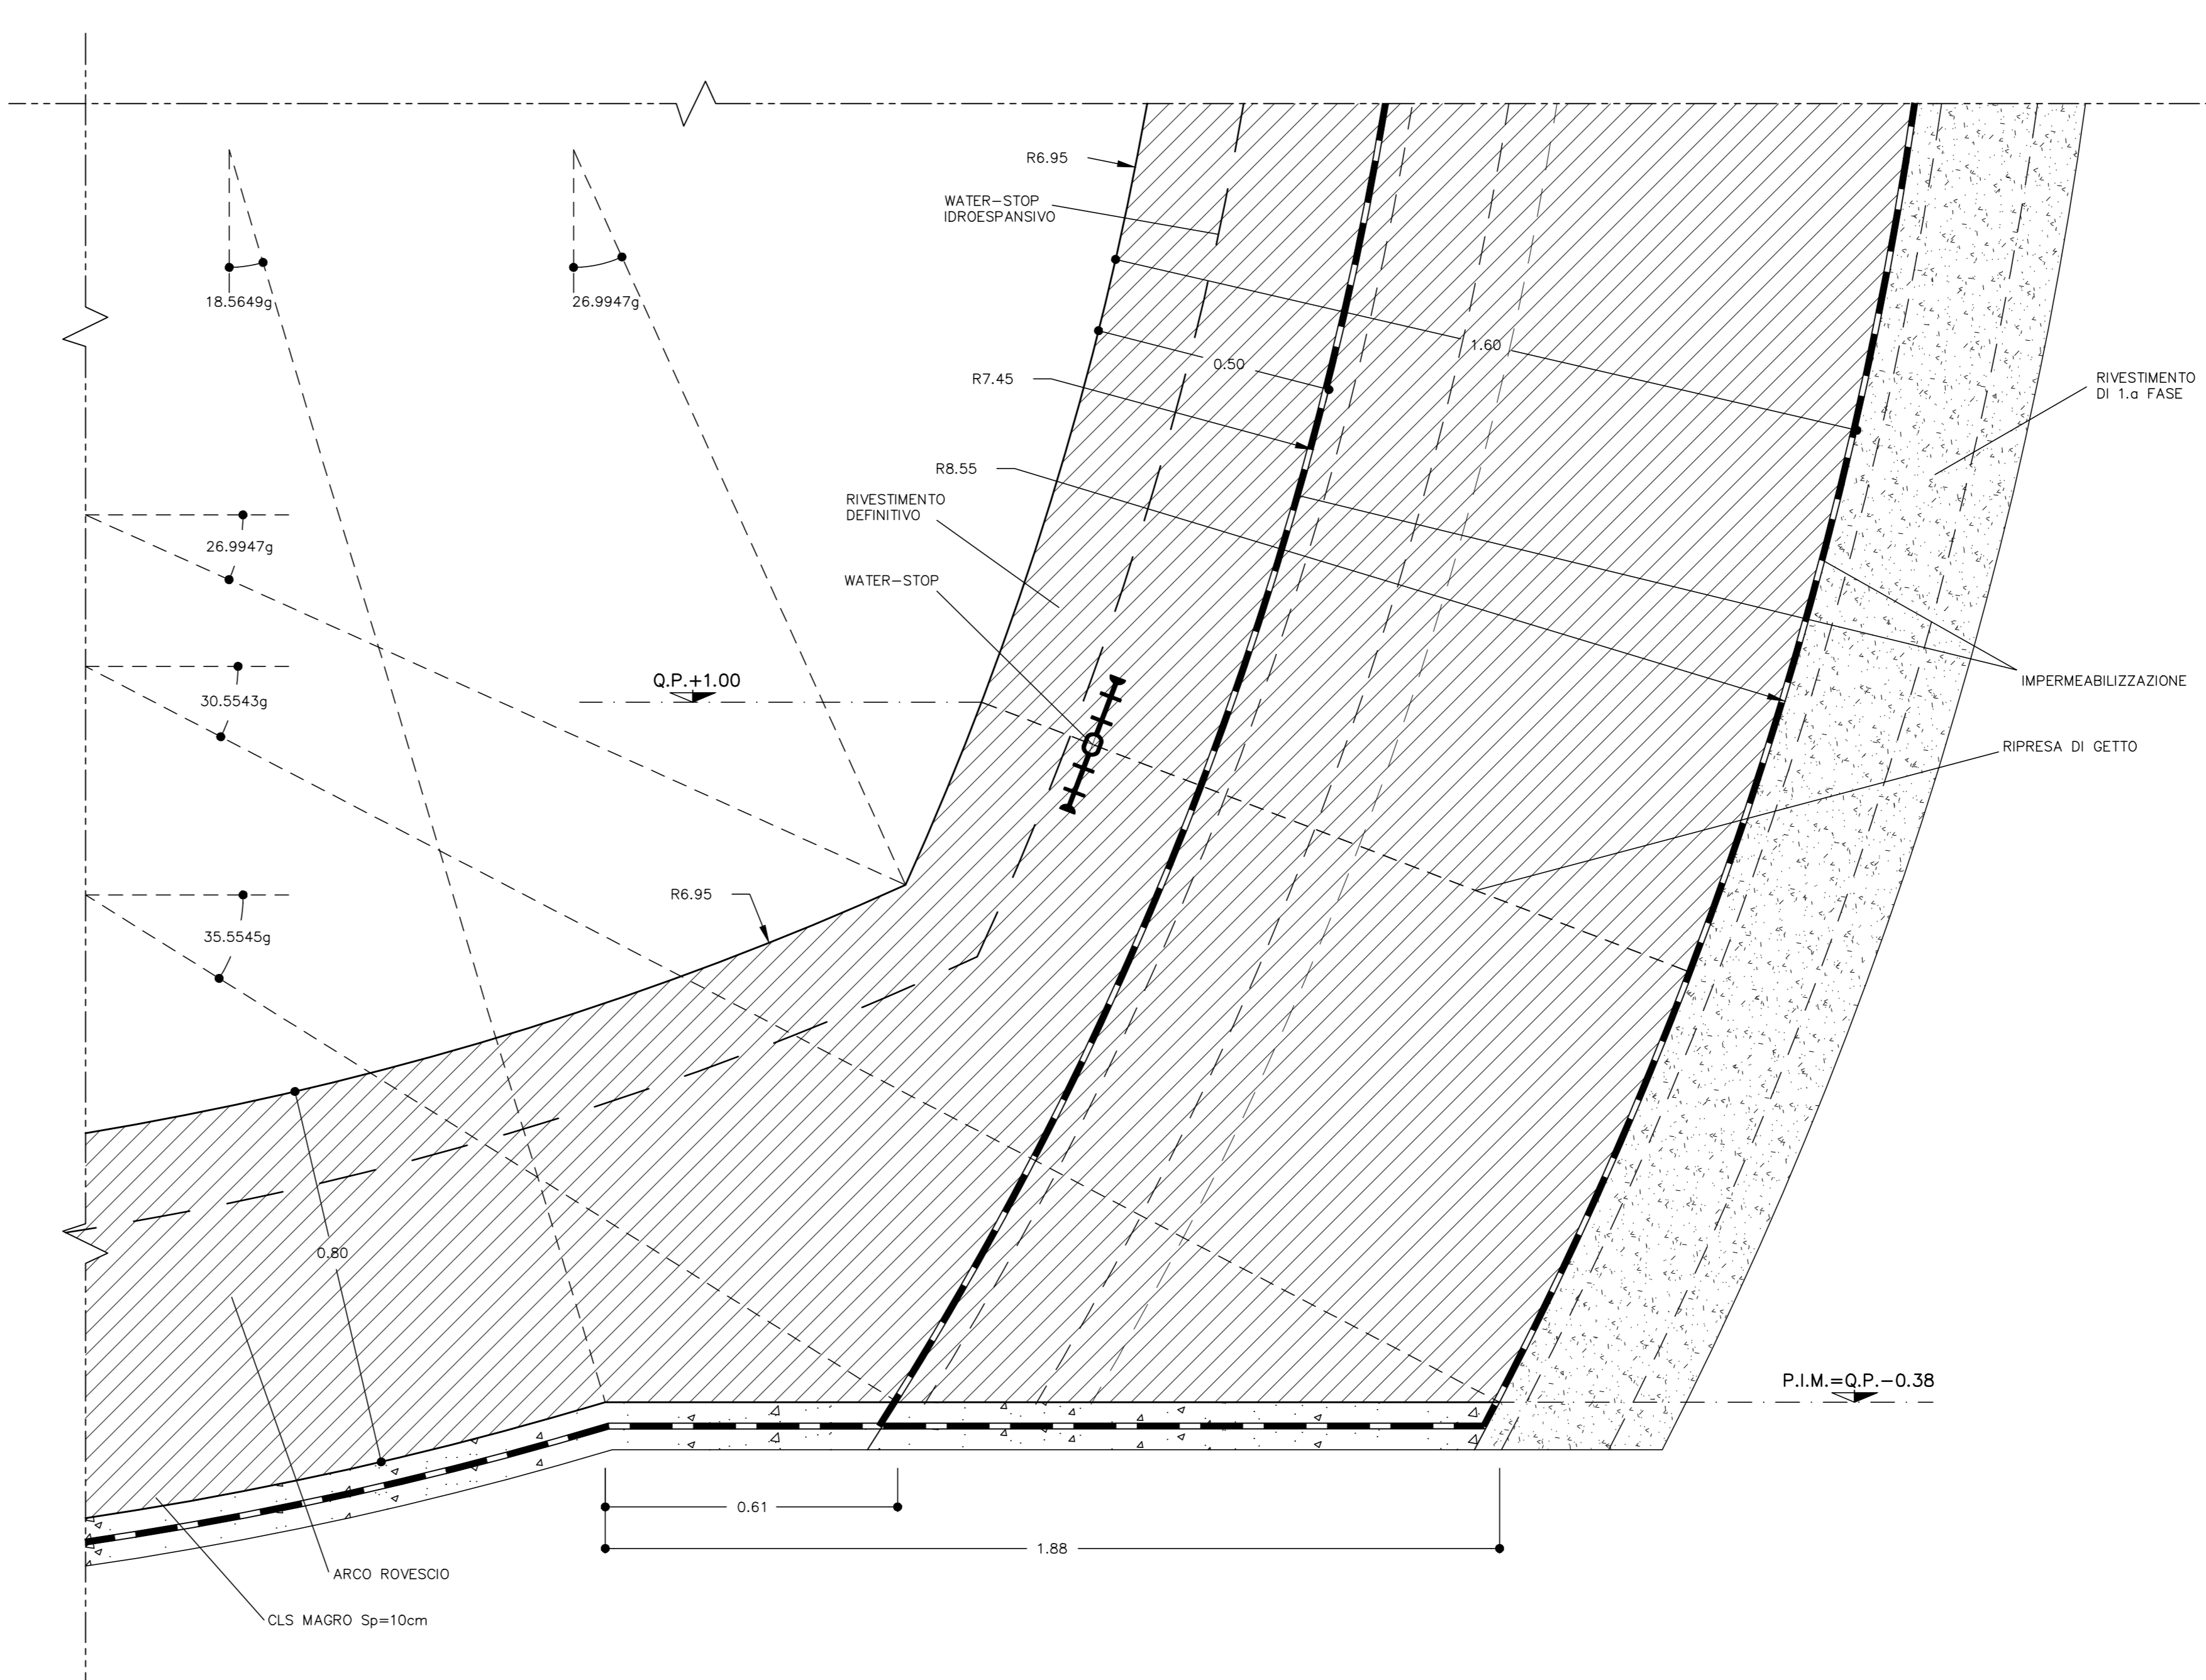

SEZIONE C-C
SCALA 1:50
PIANTA

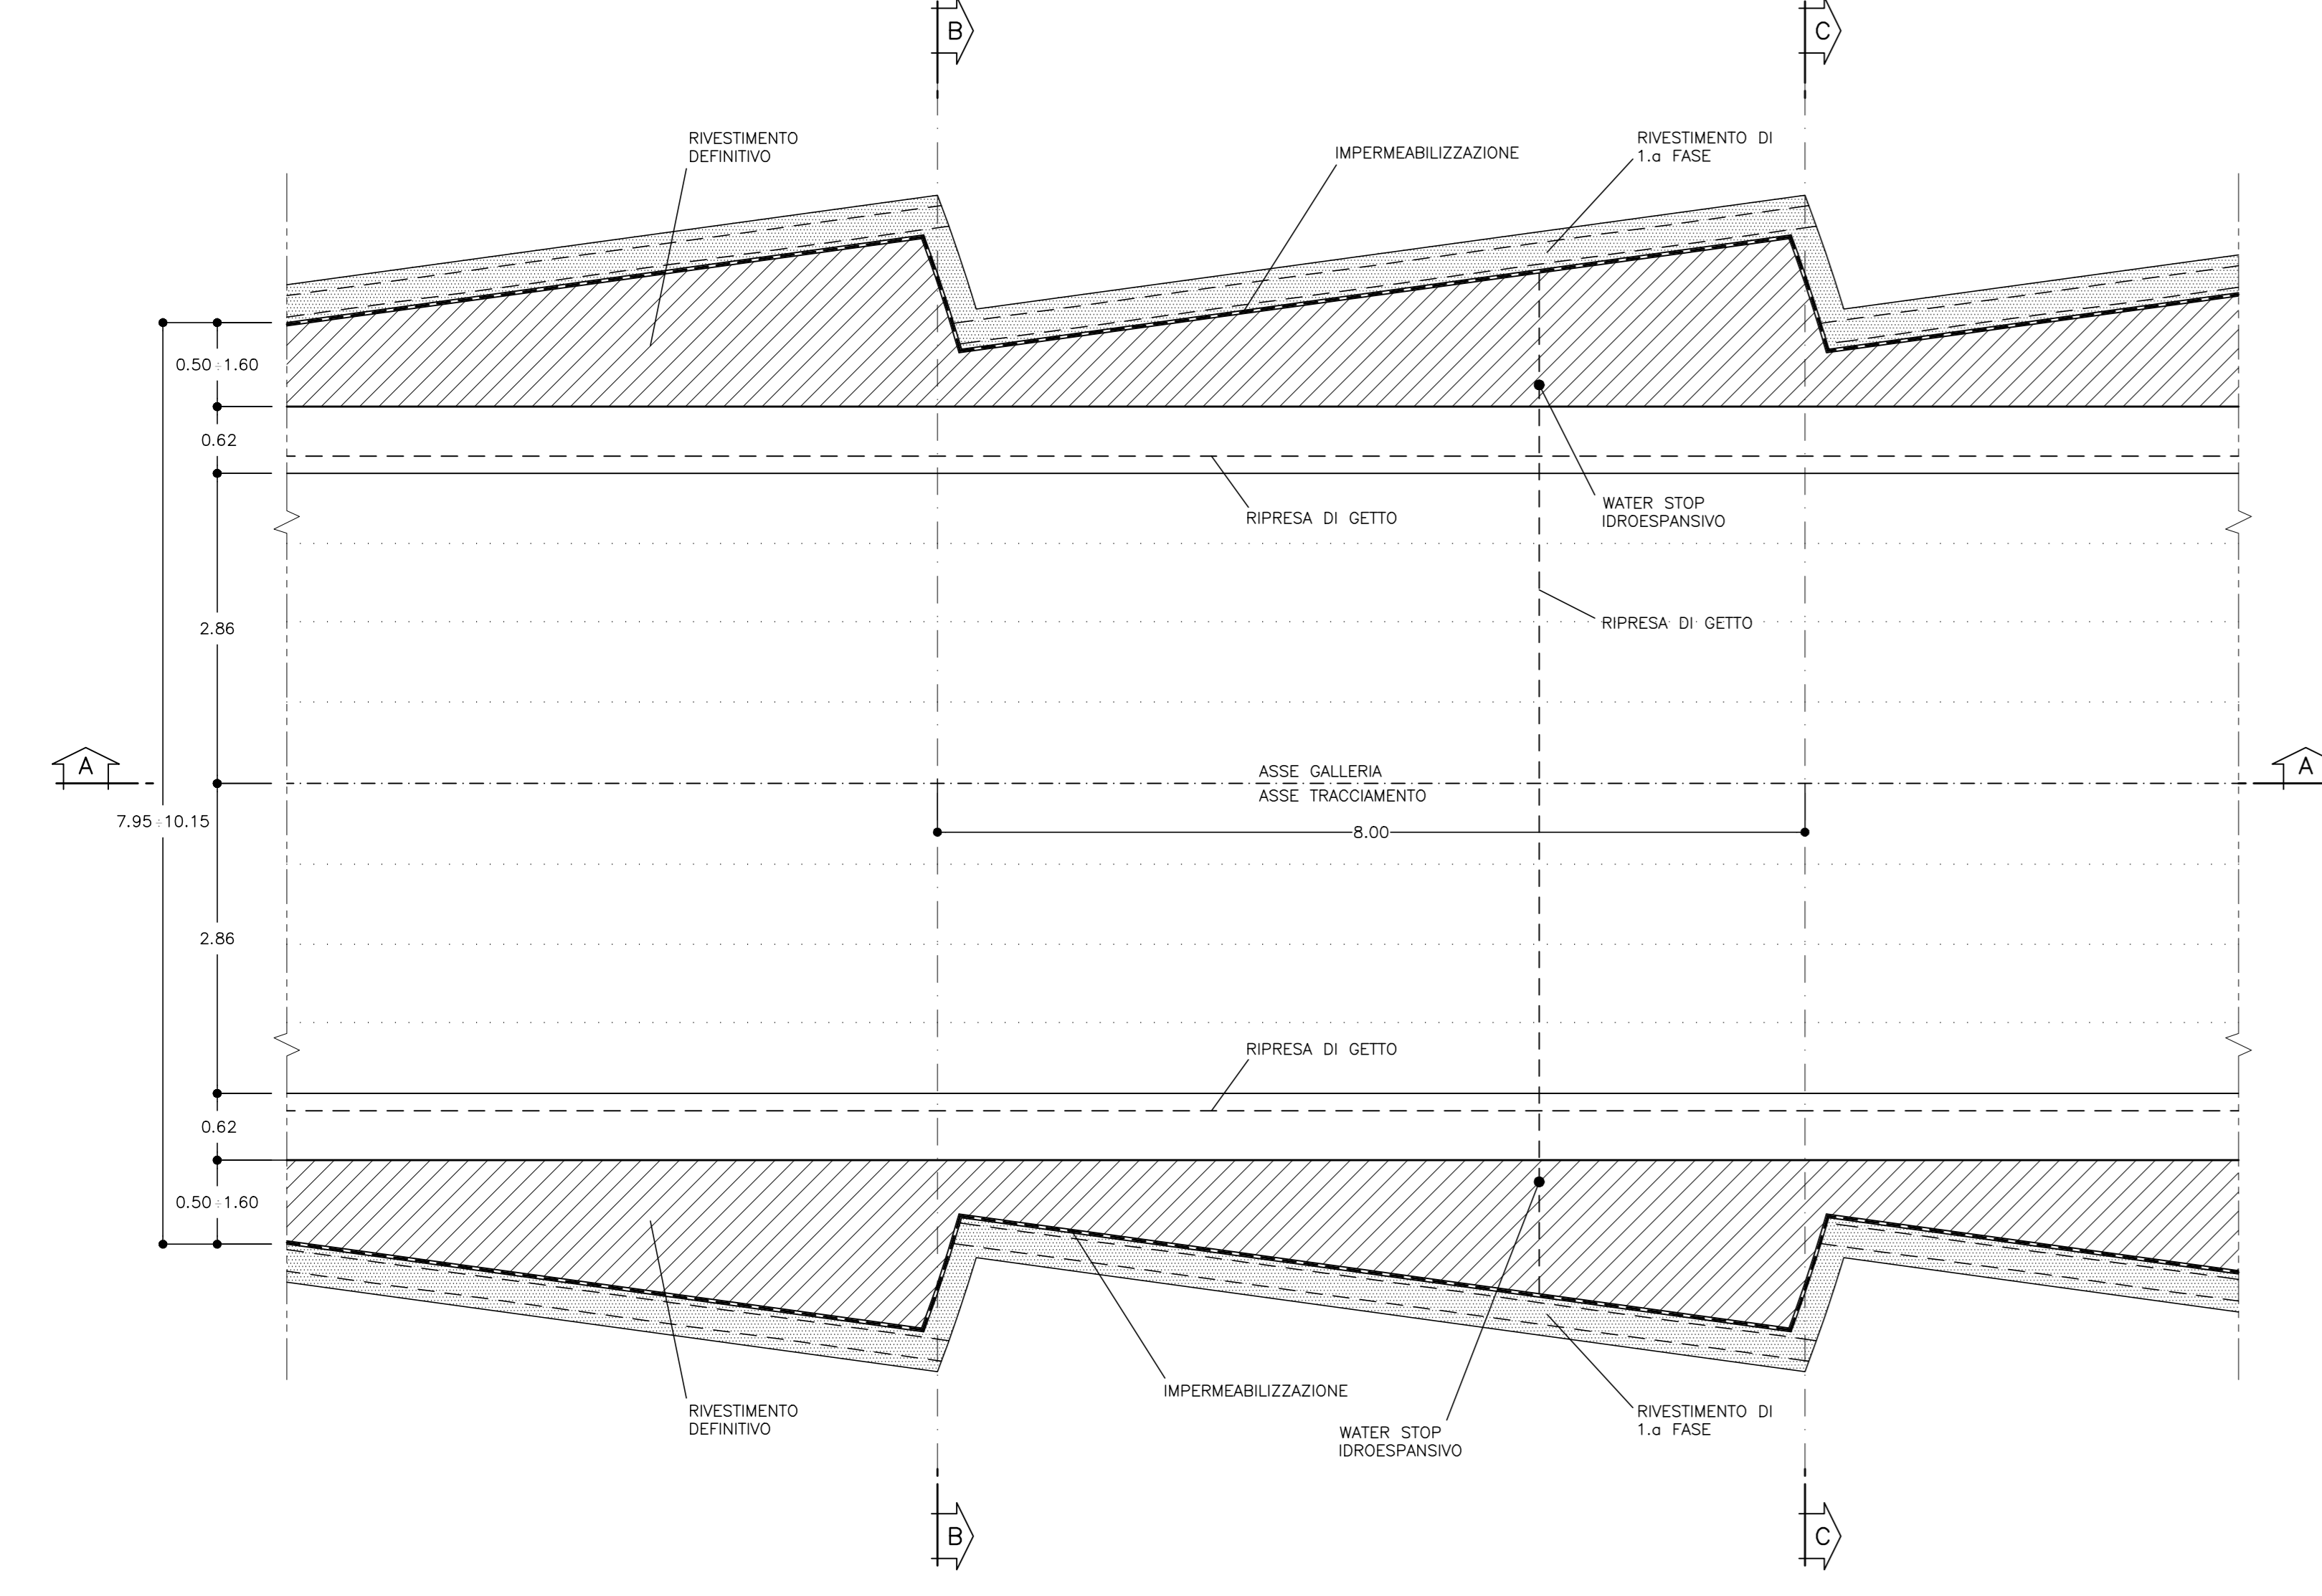

Agencia Interregionale per il Fiume Po

NUOVE OPERE DI REGOLAZIONE PER LA MESSA IN SICUREZZA DEL LAGO D'IDRO

PROGETTO ESECUTIVO

GALLERIA
GALLERIA NATURALE - RIVESTIMENTI DEFINITIVI
Sezione tipo CI - Carpentaria

Fase	Ambito	Opera	Argomento	Progressivo	Tipo elaborato	Revisione
PE	GAL	CLN	RD	017	CP	A

Redatto: M. Cucchi
Completato: M. Ghidoli
Approvato: P. Galvanin

Scal: 1:50
Data: 18/10/22

Ing. Paolo Etta

Il RESPONSABILE UNICO DEL PROCEDIMENTO

Ing. M. Vergani

RESPONSABILE INTEGRAZIONE PRESTAZIONI PRELATIVE ALPINA S.p.A.

PROGETTAZIONE STRUTTURALE ALPINA S.p.A.

REV.	DATA	OGGETTO REVISIONE	REDATTO	CONTROLLATO/APPROVATO
A	18/10/2022	Prima emissione	MCU	HGI PGA