




SEZIONE A-A
SCALA 1:50
PROFILO LONGITUDINALE

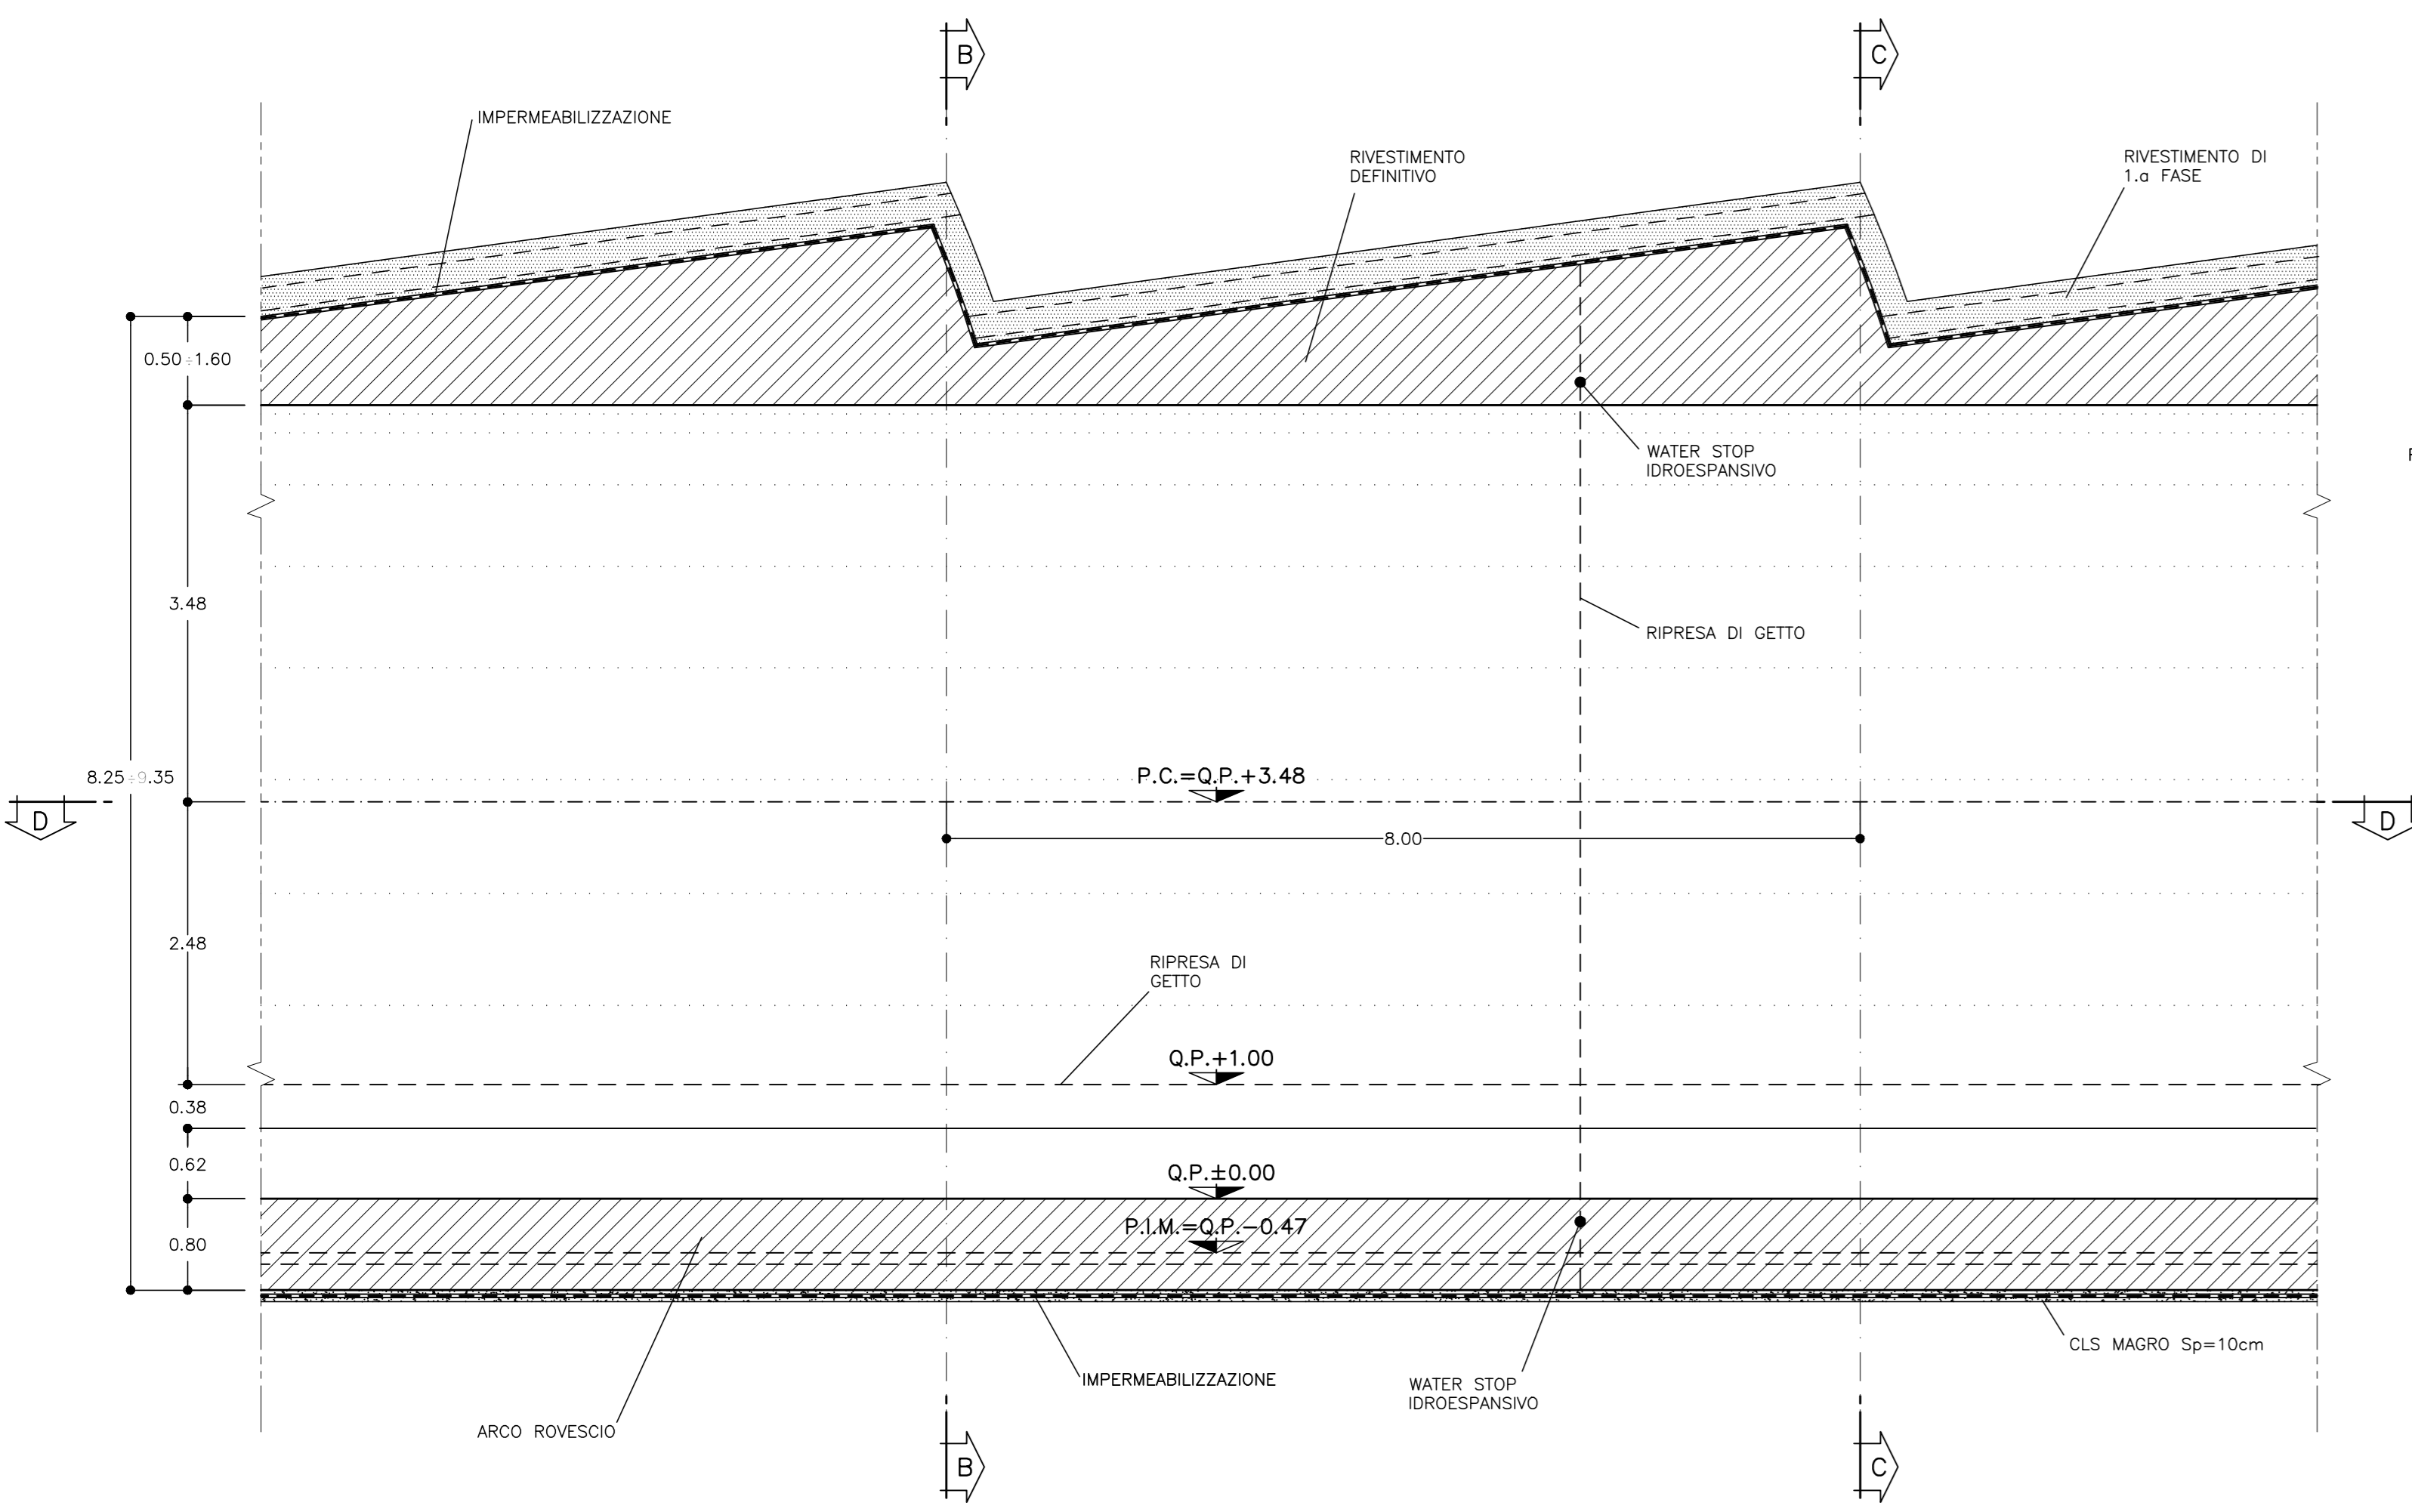

SEZIONE B-B
SCALA 1:50
SEZIONE MINIMA

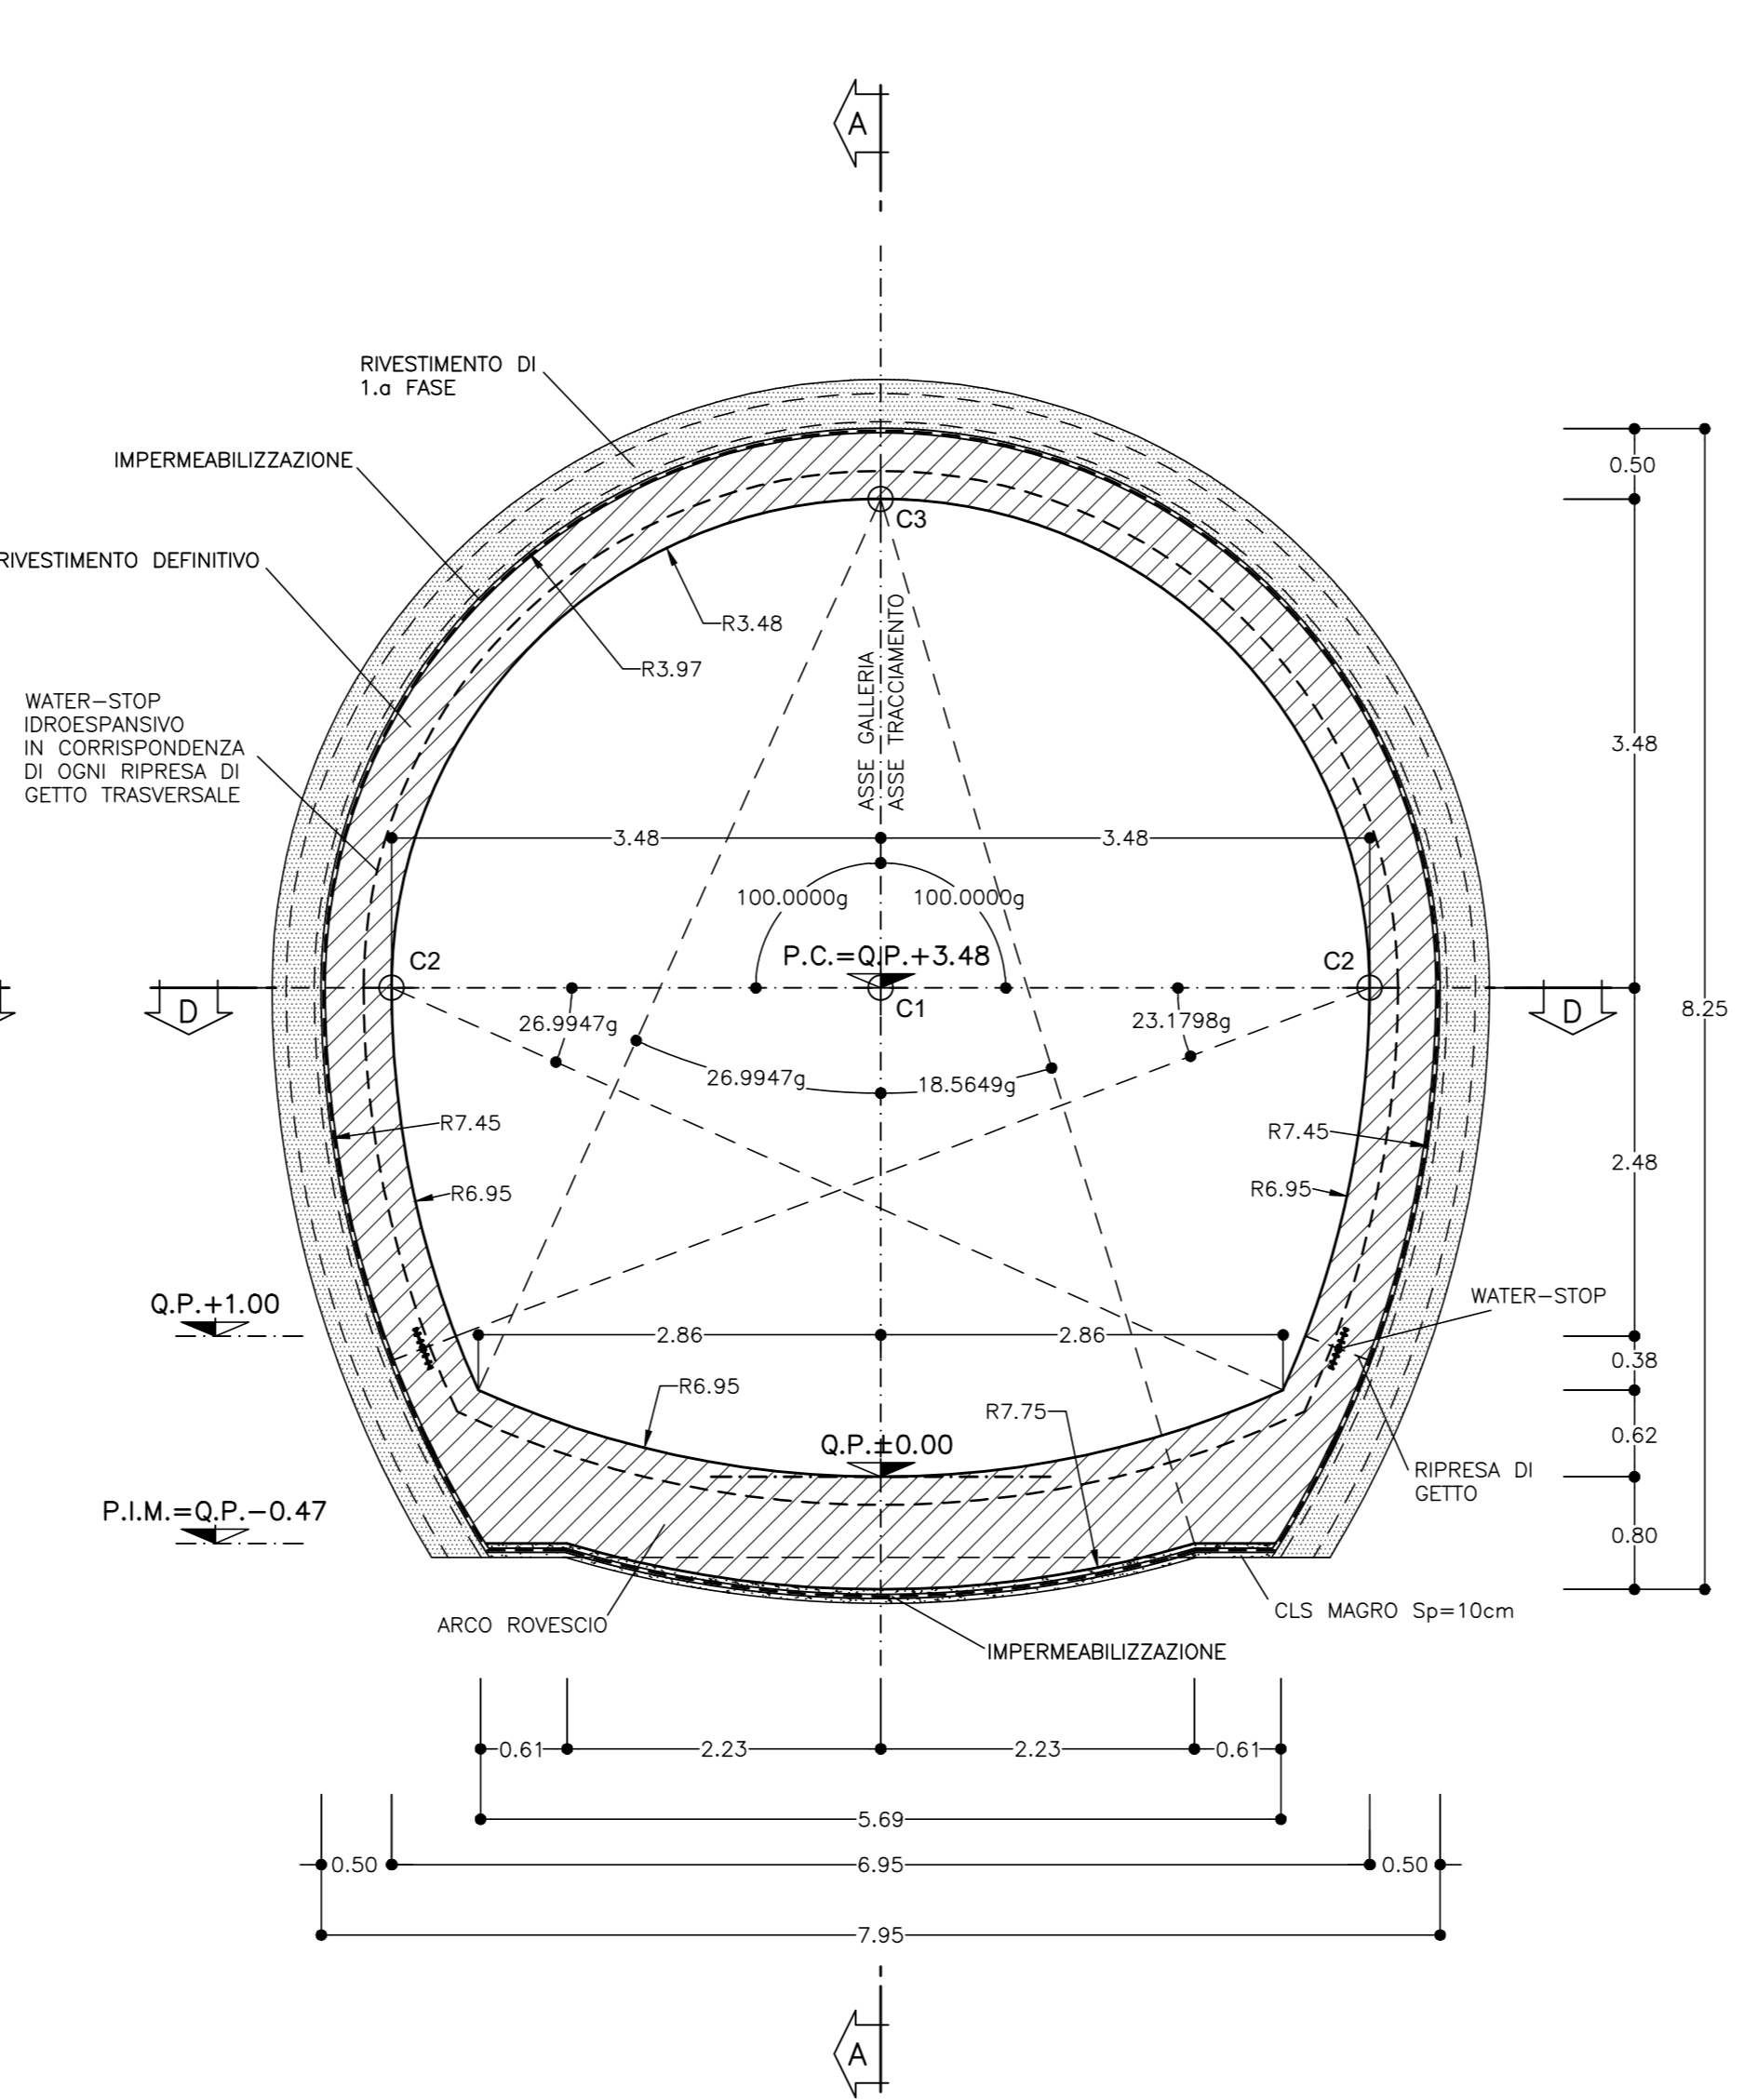

SEZIONE C-C
SCALA 1:50
SEZIONE MASSIMA

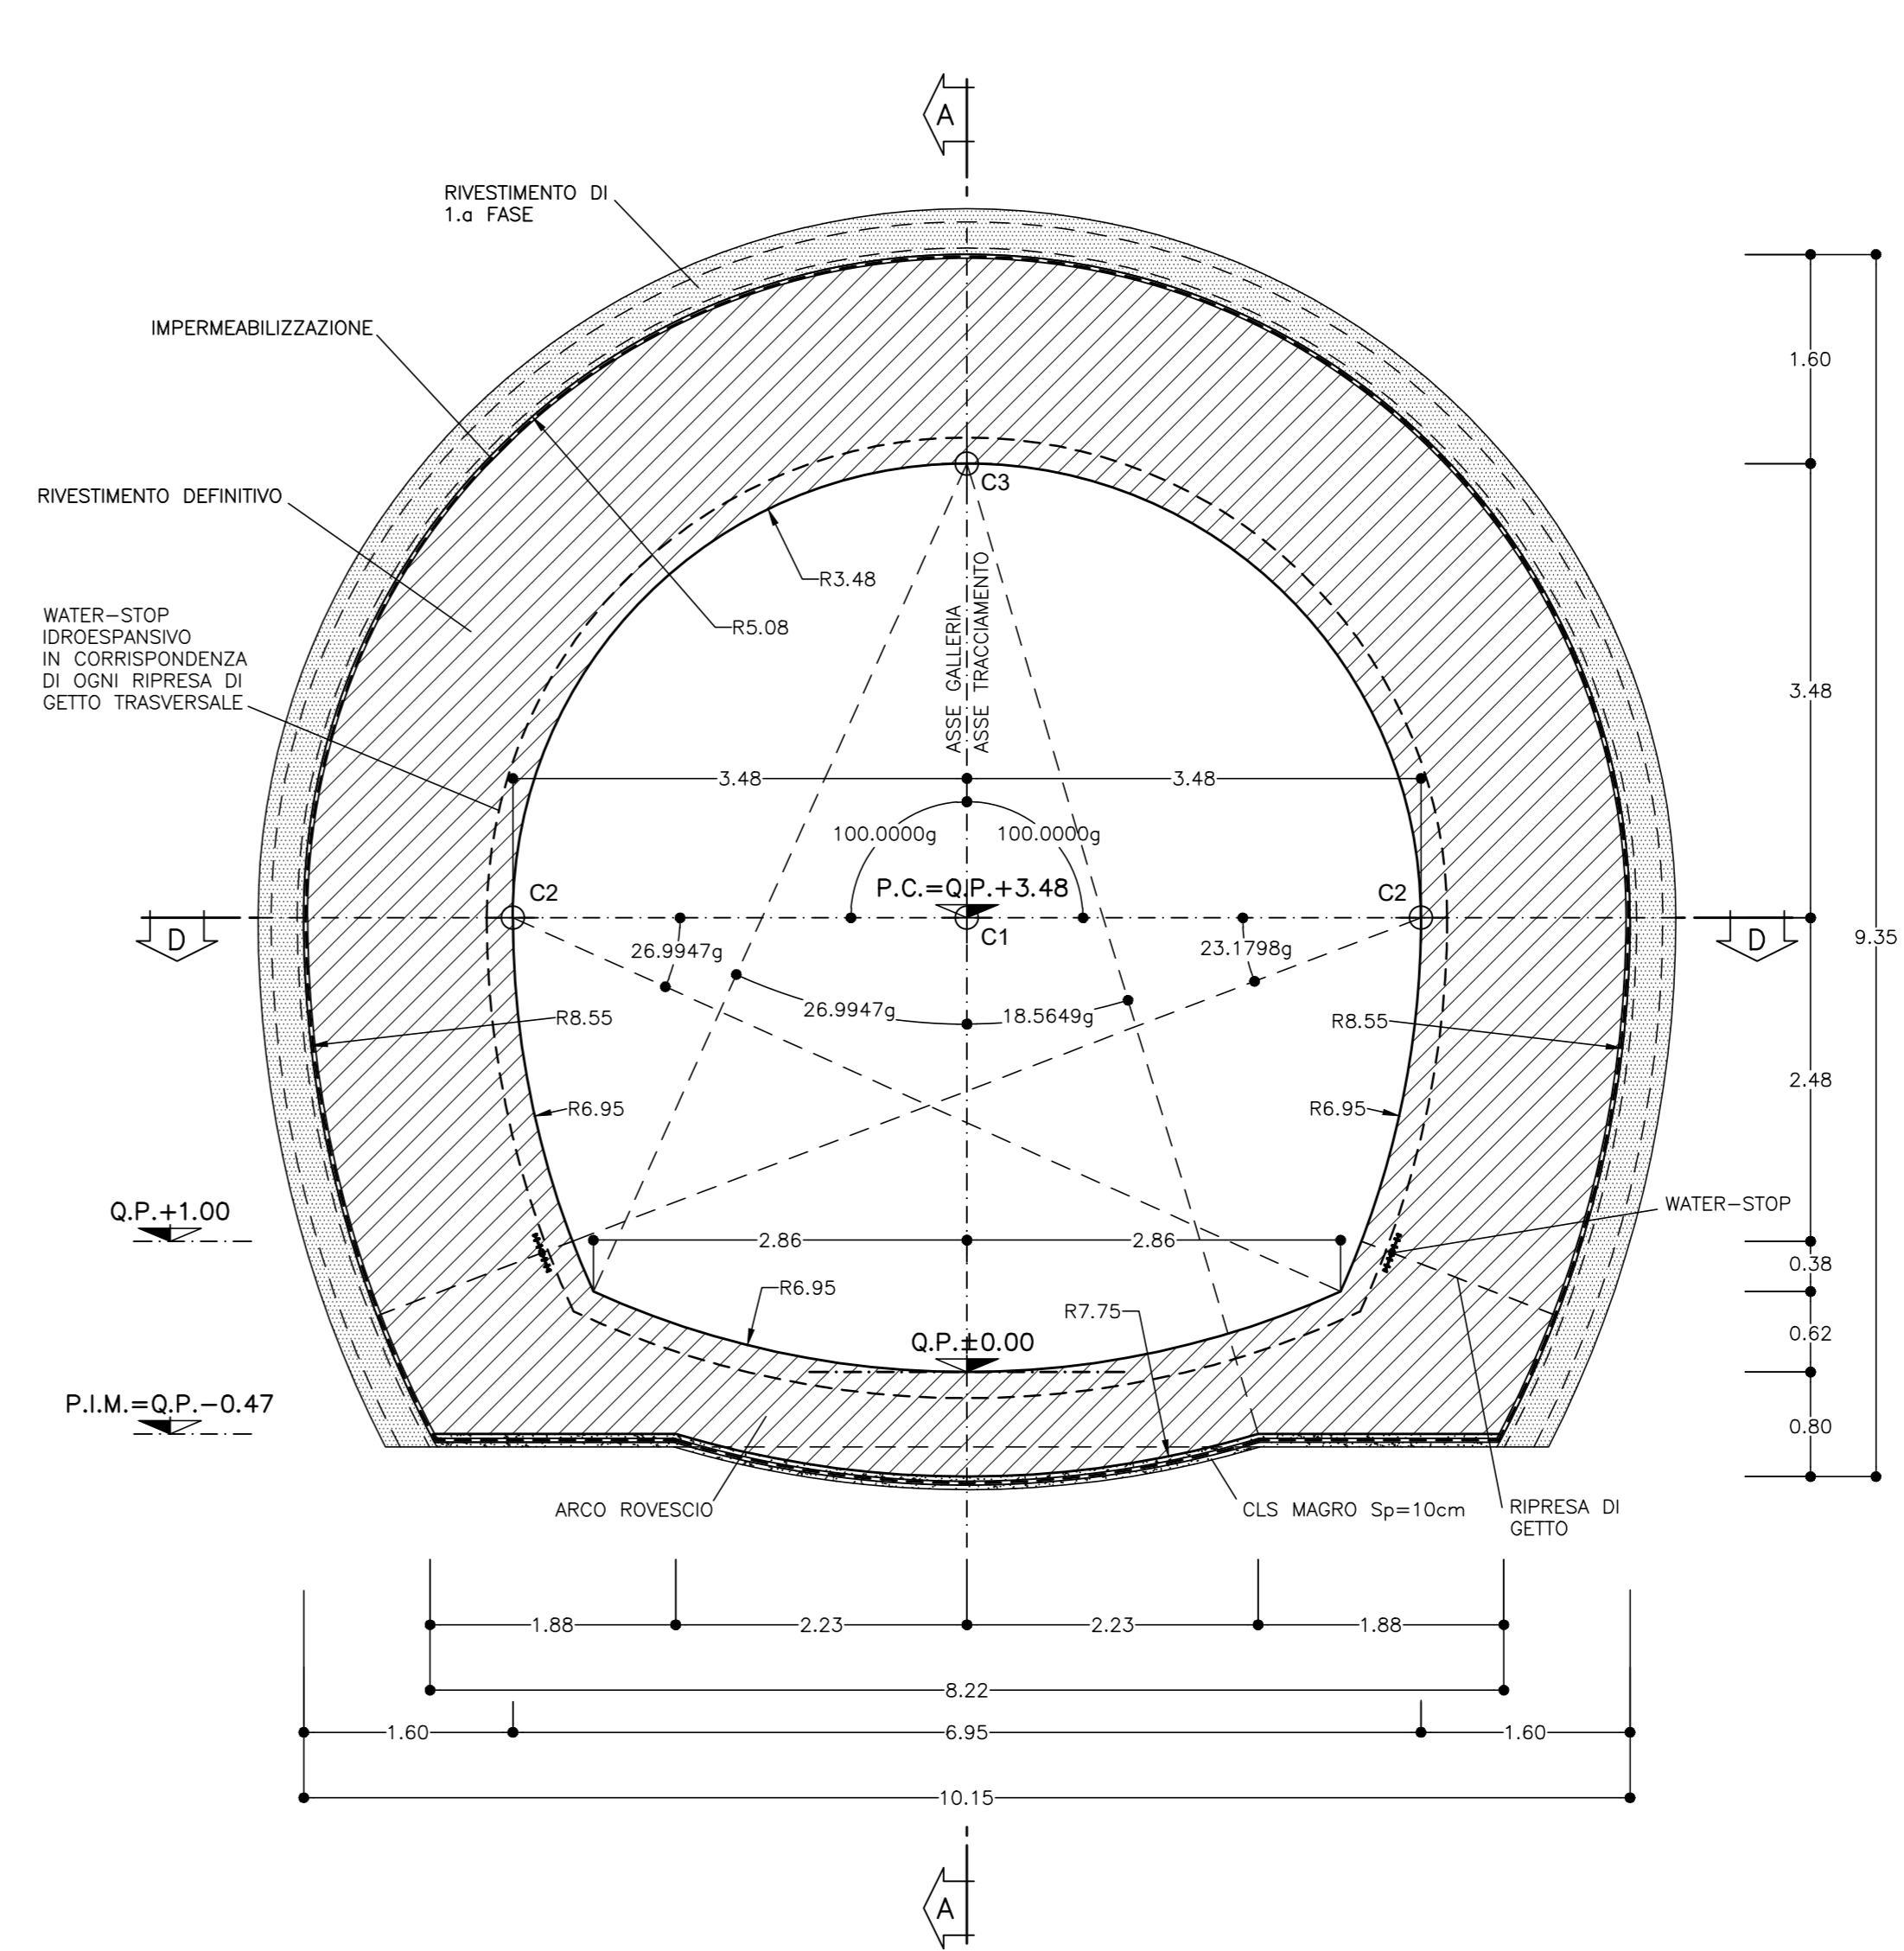


NOTA
PER LE CARATTERISTICHE DEI MATERIALI FARE RIFERIMENTO ALL'ELABORATO:
Tabella delle caratteristiche dei materiali - cod. PE-GAL-000-GE-010-DC.

LEGENDA


- P.C. = PIANO DEI CENTRI
- Q.P. = QUOTA DI PROGETTO
- P.S. = PIANO DI SCAVO
- P.I.M. = PIANO DI IMPOSTA MURETTE

DESCRIZIONE	UNITA'	QUANTITA'
Impermeabilizzazione	m ² /m	29,47
Rivestimento definitivo - cls magro (10cm)	m ² /m	0,48
Rivestimento definitivo - cls arco rovescio	m ² /m	7,03
Rivestimento definitivo - cls calotta e piedi III	m ² /m	18,30
Rivestimento definitivo - casseri calotta	m ² /m	16,81

PARTICOLARE MURETTA
SCALA 1:10

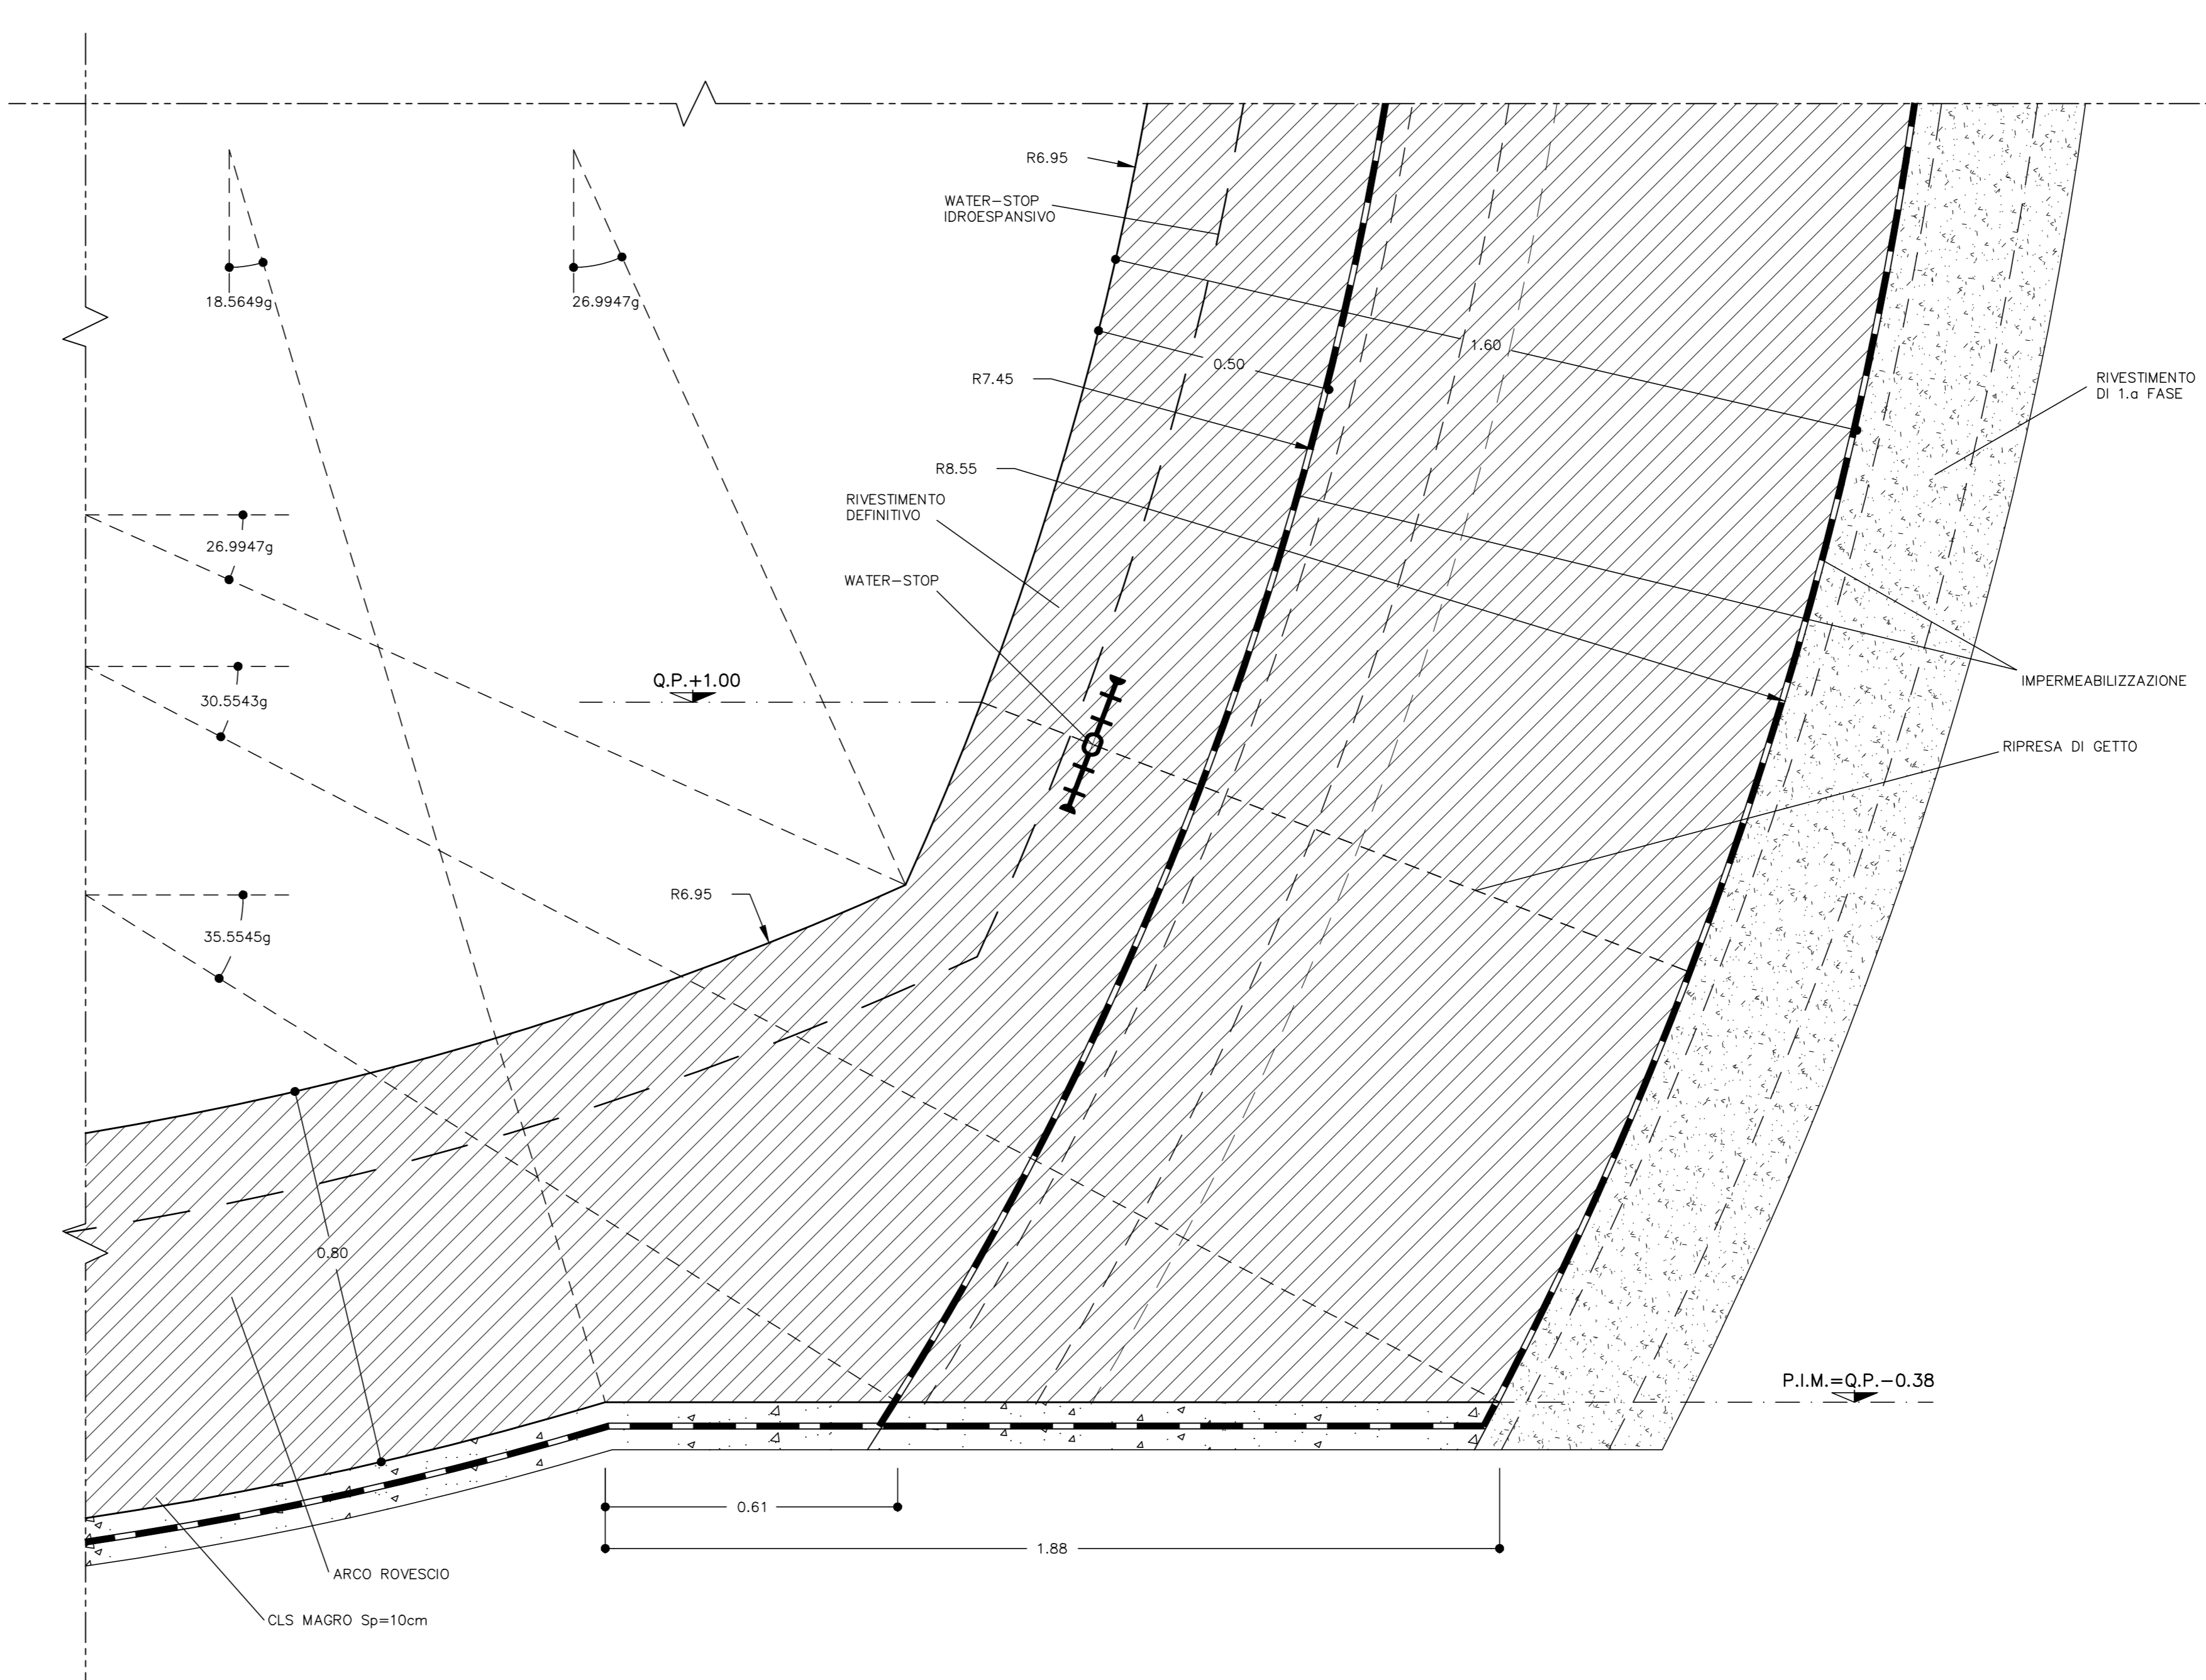

SEZIONE C-C
SCALA 1:50
PIANTA

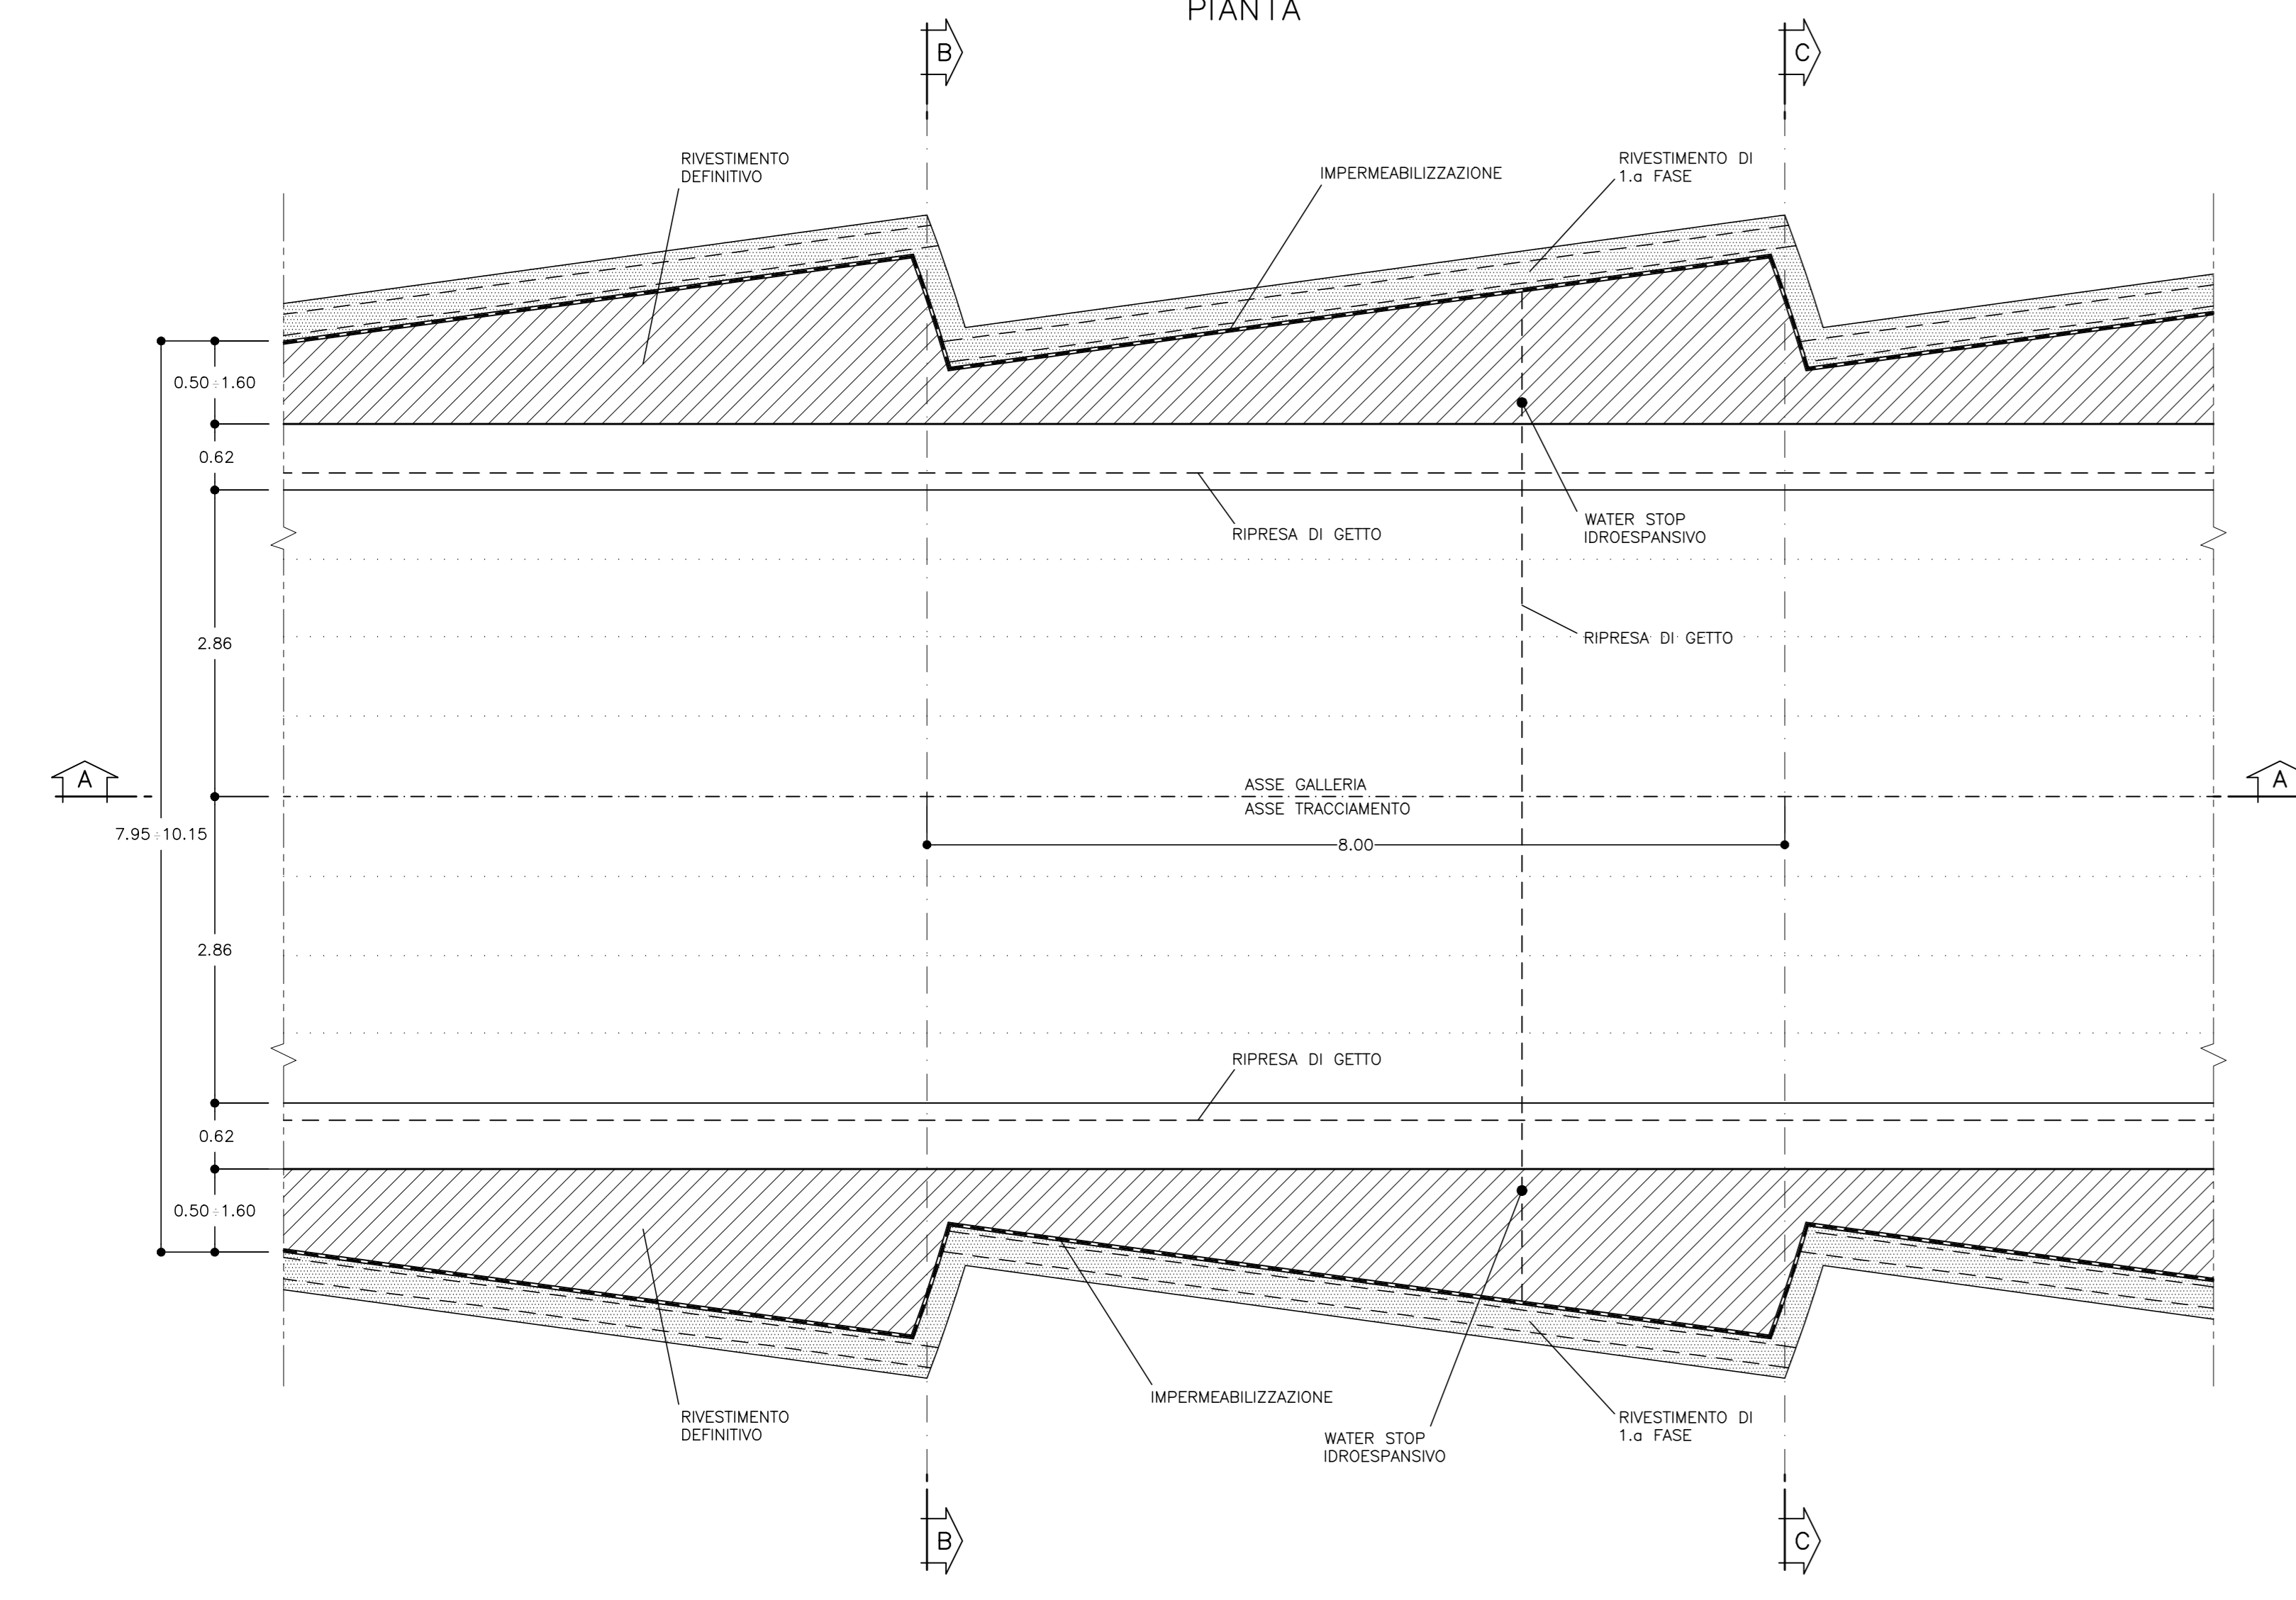

AIPo Agenzia Interregionale per il Fiume Po

Regione Lombardia

NUOVE OPERE DI REGOLAZIONE PER LA MESSA IN SICUREZZA DEL LAGO D'IDRO

REGOLAMENTO TEMPORANEO DI PROGETTI

ALPINA **STUDIO GRIFFINI** **ETATEC** **BLU**

PROGETTO ESECUTIVO

GALLERIA
GALLERIA NATURALE - RIVESTIMENTI DEFINITIVI
Sezione tipo CIP - Carpentaria

Fase	Arbitrio	Opera	Argomento	Progressivo	Tipo elaborato	Revisione
PE	GAL	CLN	RD	019	CP	A
Redatto	Comitato	Approvato	Scala	Data		
M. Cucchi	M. Ghidoli	P. Galvanin	1:50	18/10/22		

IL RESPONSABILE UNICO DEL PROCEDIMENTO
Ing. M. Vergani

RESPONSABILE INTEGRAZIONE PRESTAZIONI PRELATIVE ALPINA S.p.A.
Ing. Paolo Etta

PROGETTAZIONE STRUTTURALE ALPINA S.p.A.
Ing. Paolo Galvanin

REV.	DATA	OGGETTO REVISIONE	REDATTO	CONTROLLATO/APPROVATO
A	18/10/2022	Prima emissione	MCLU	HGI PGA
-	-	-	-	-
-	-	-	-	-