



SEZIONE A-A
SCALA 1:50

PROFILO LONGITUDINALE

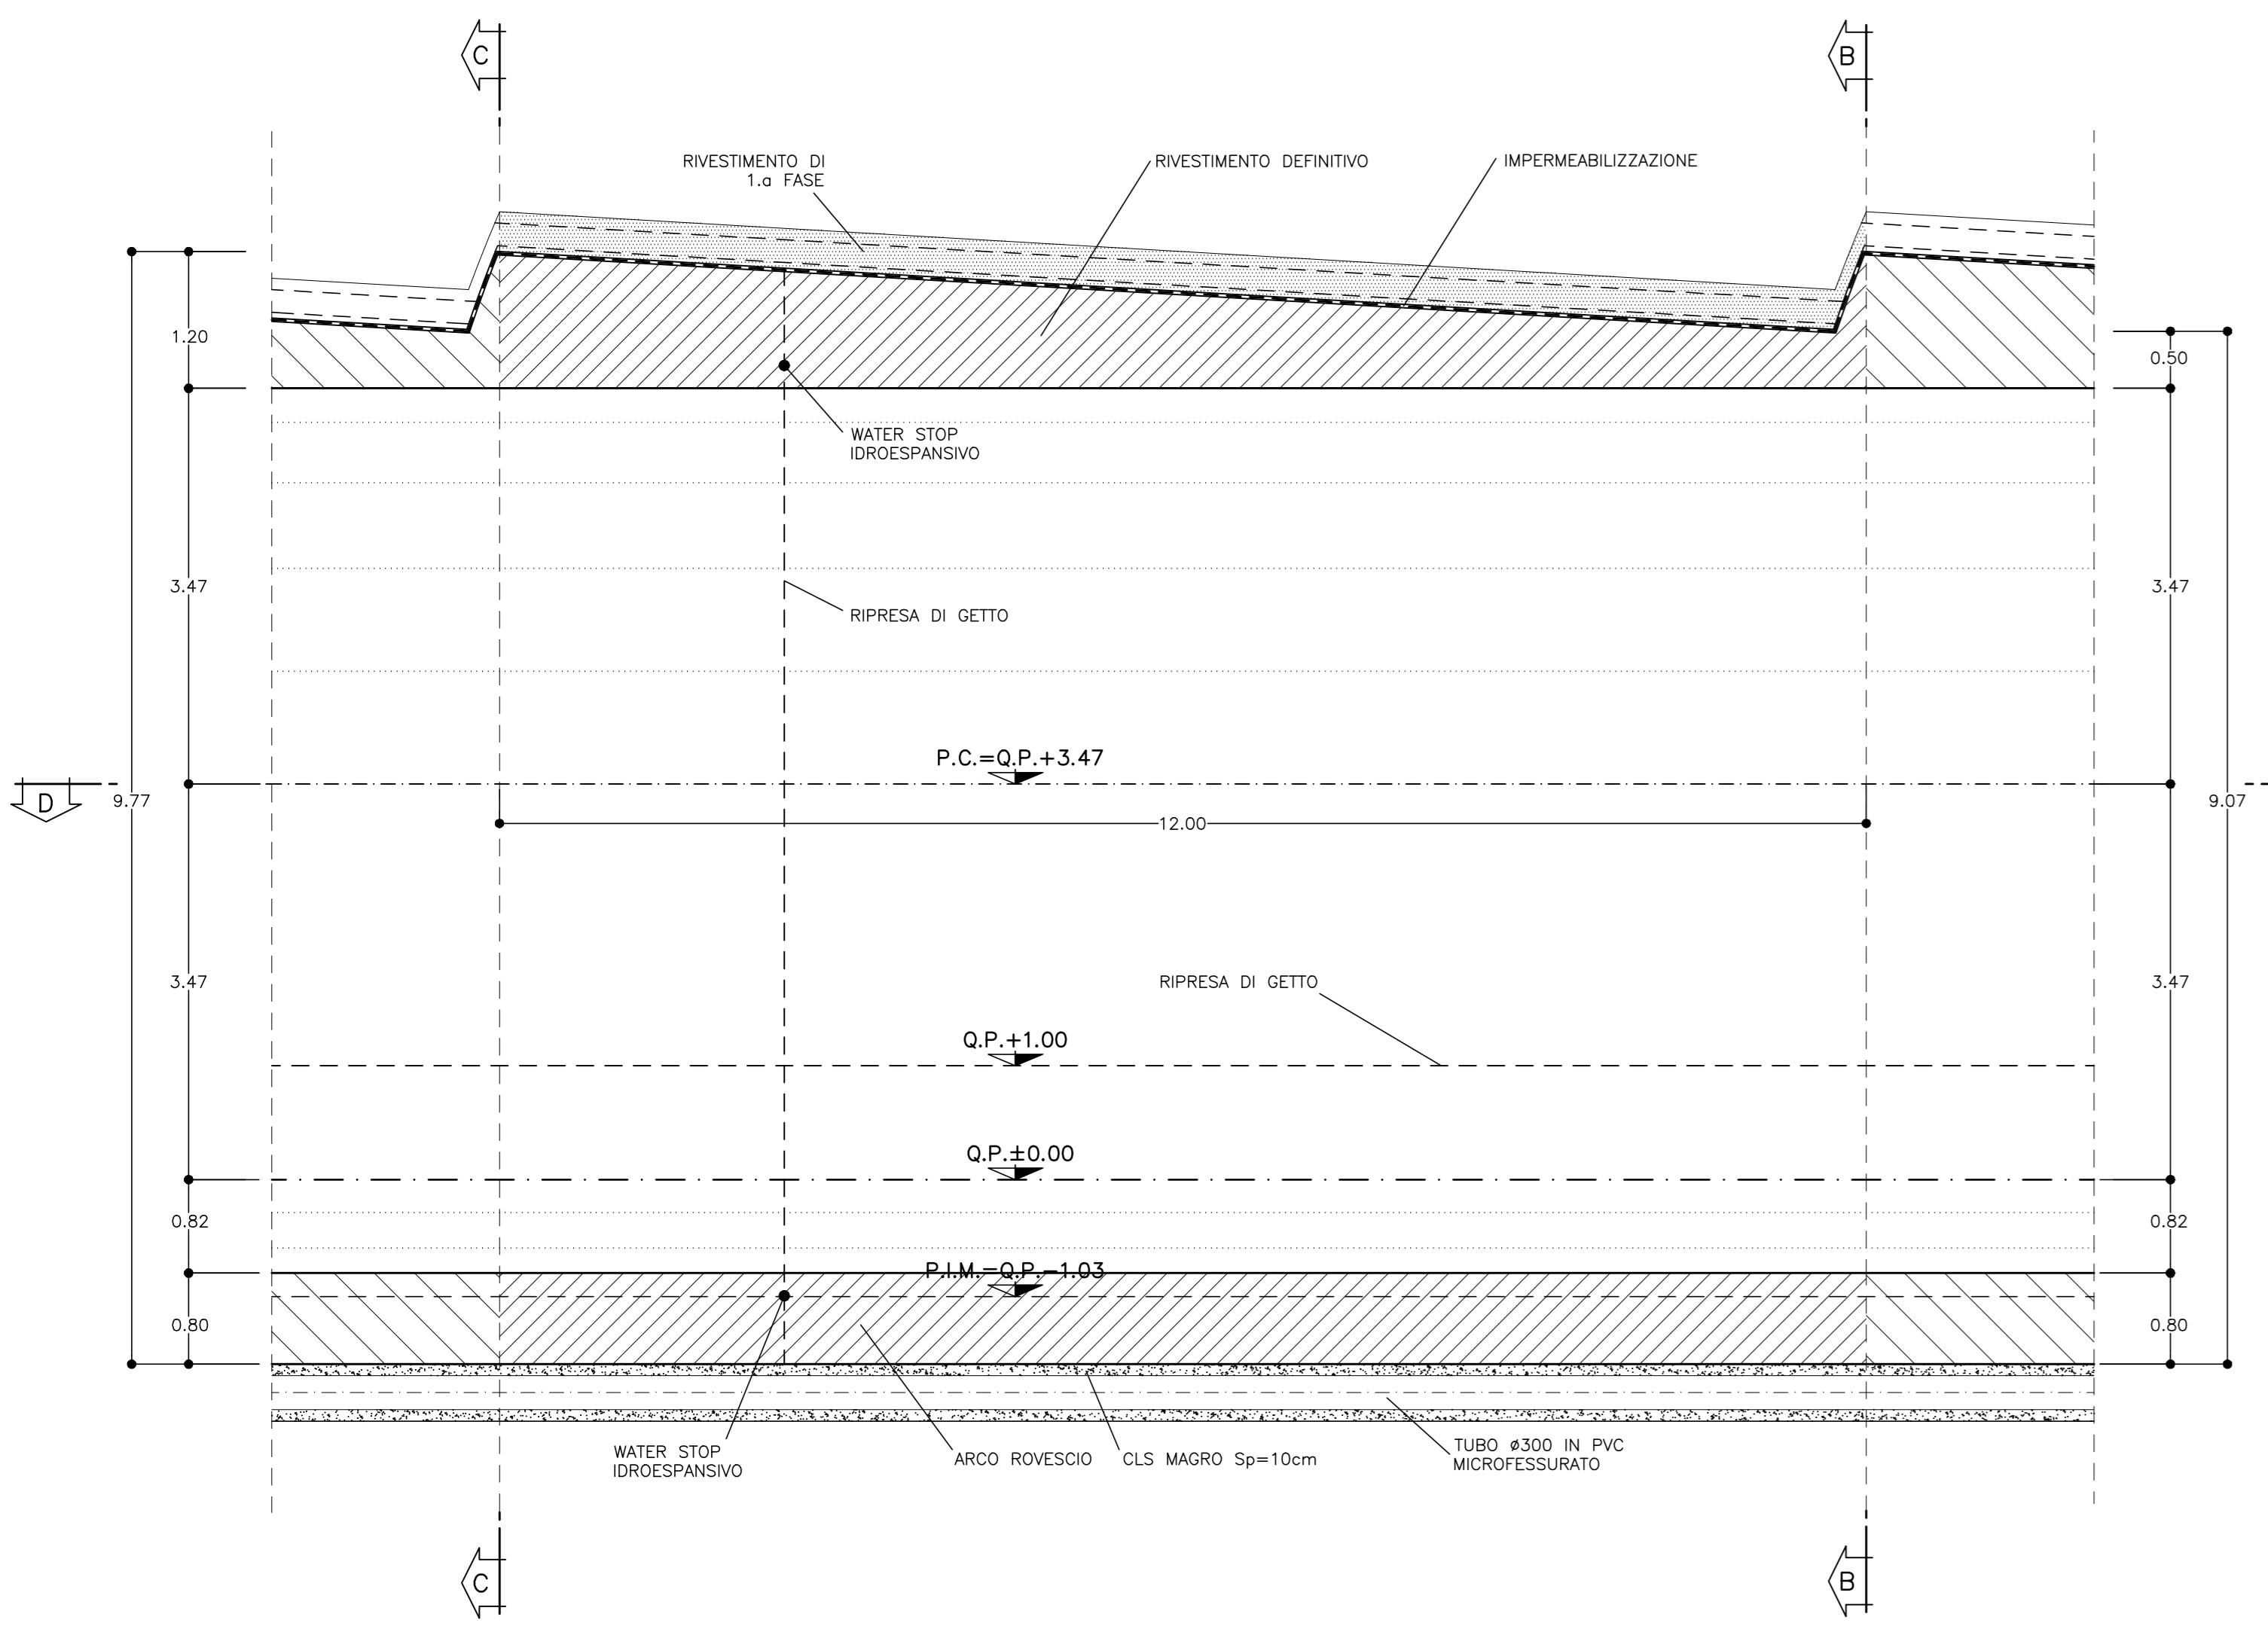


SEZIONE B-B
SCALA 1:50

SEZIONE TRASVERSALE MINIMA

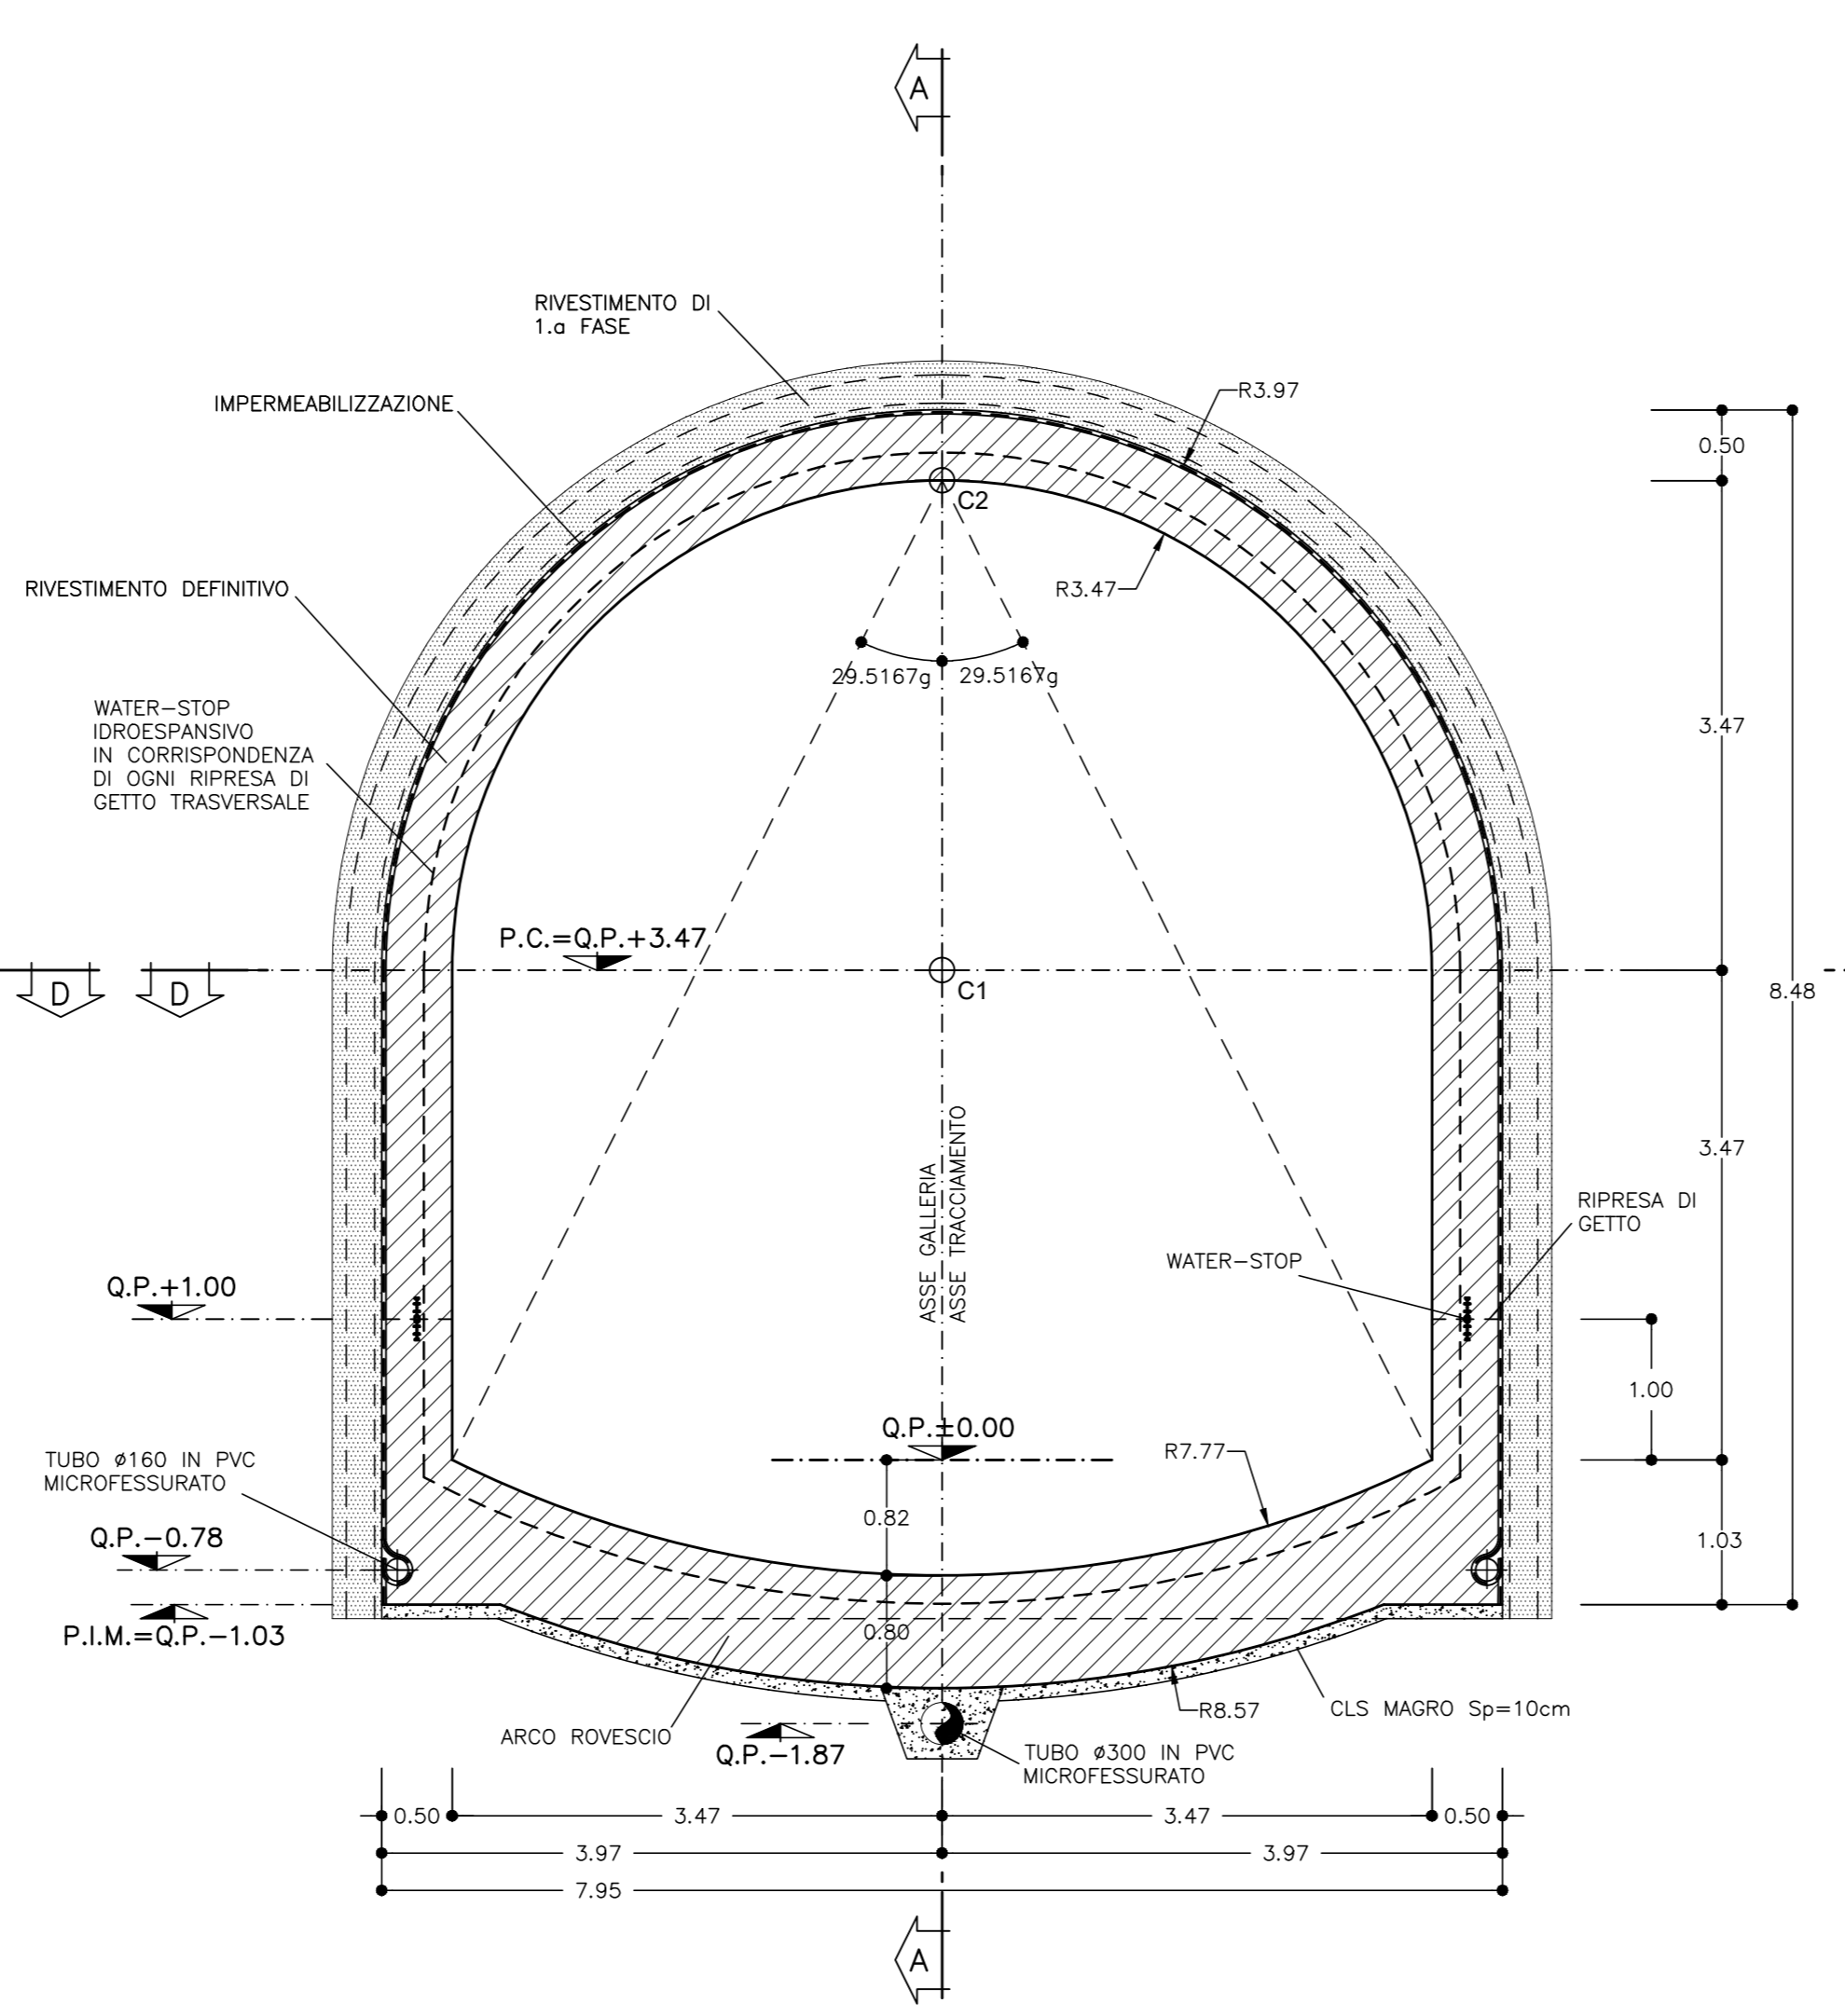


SEZIONE C-C
SCALA 1:50

SEZIONE TRASVERSALE MASSIMA

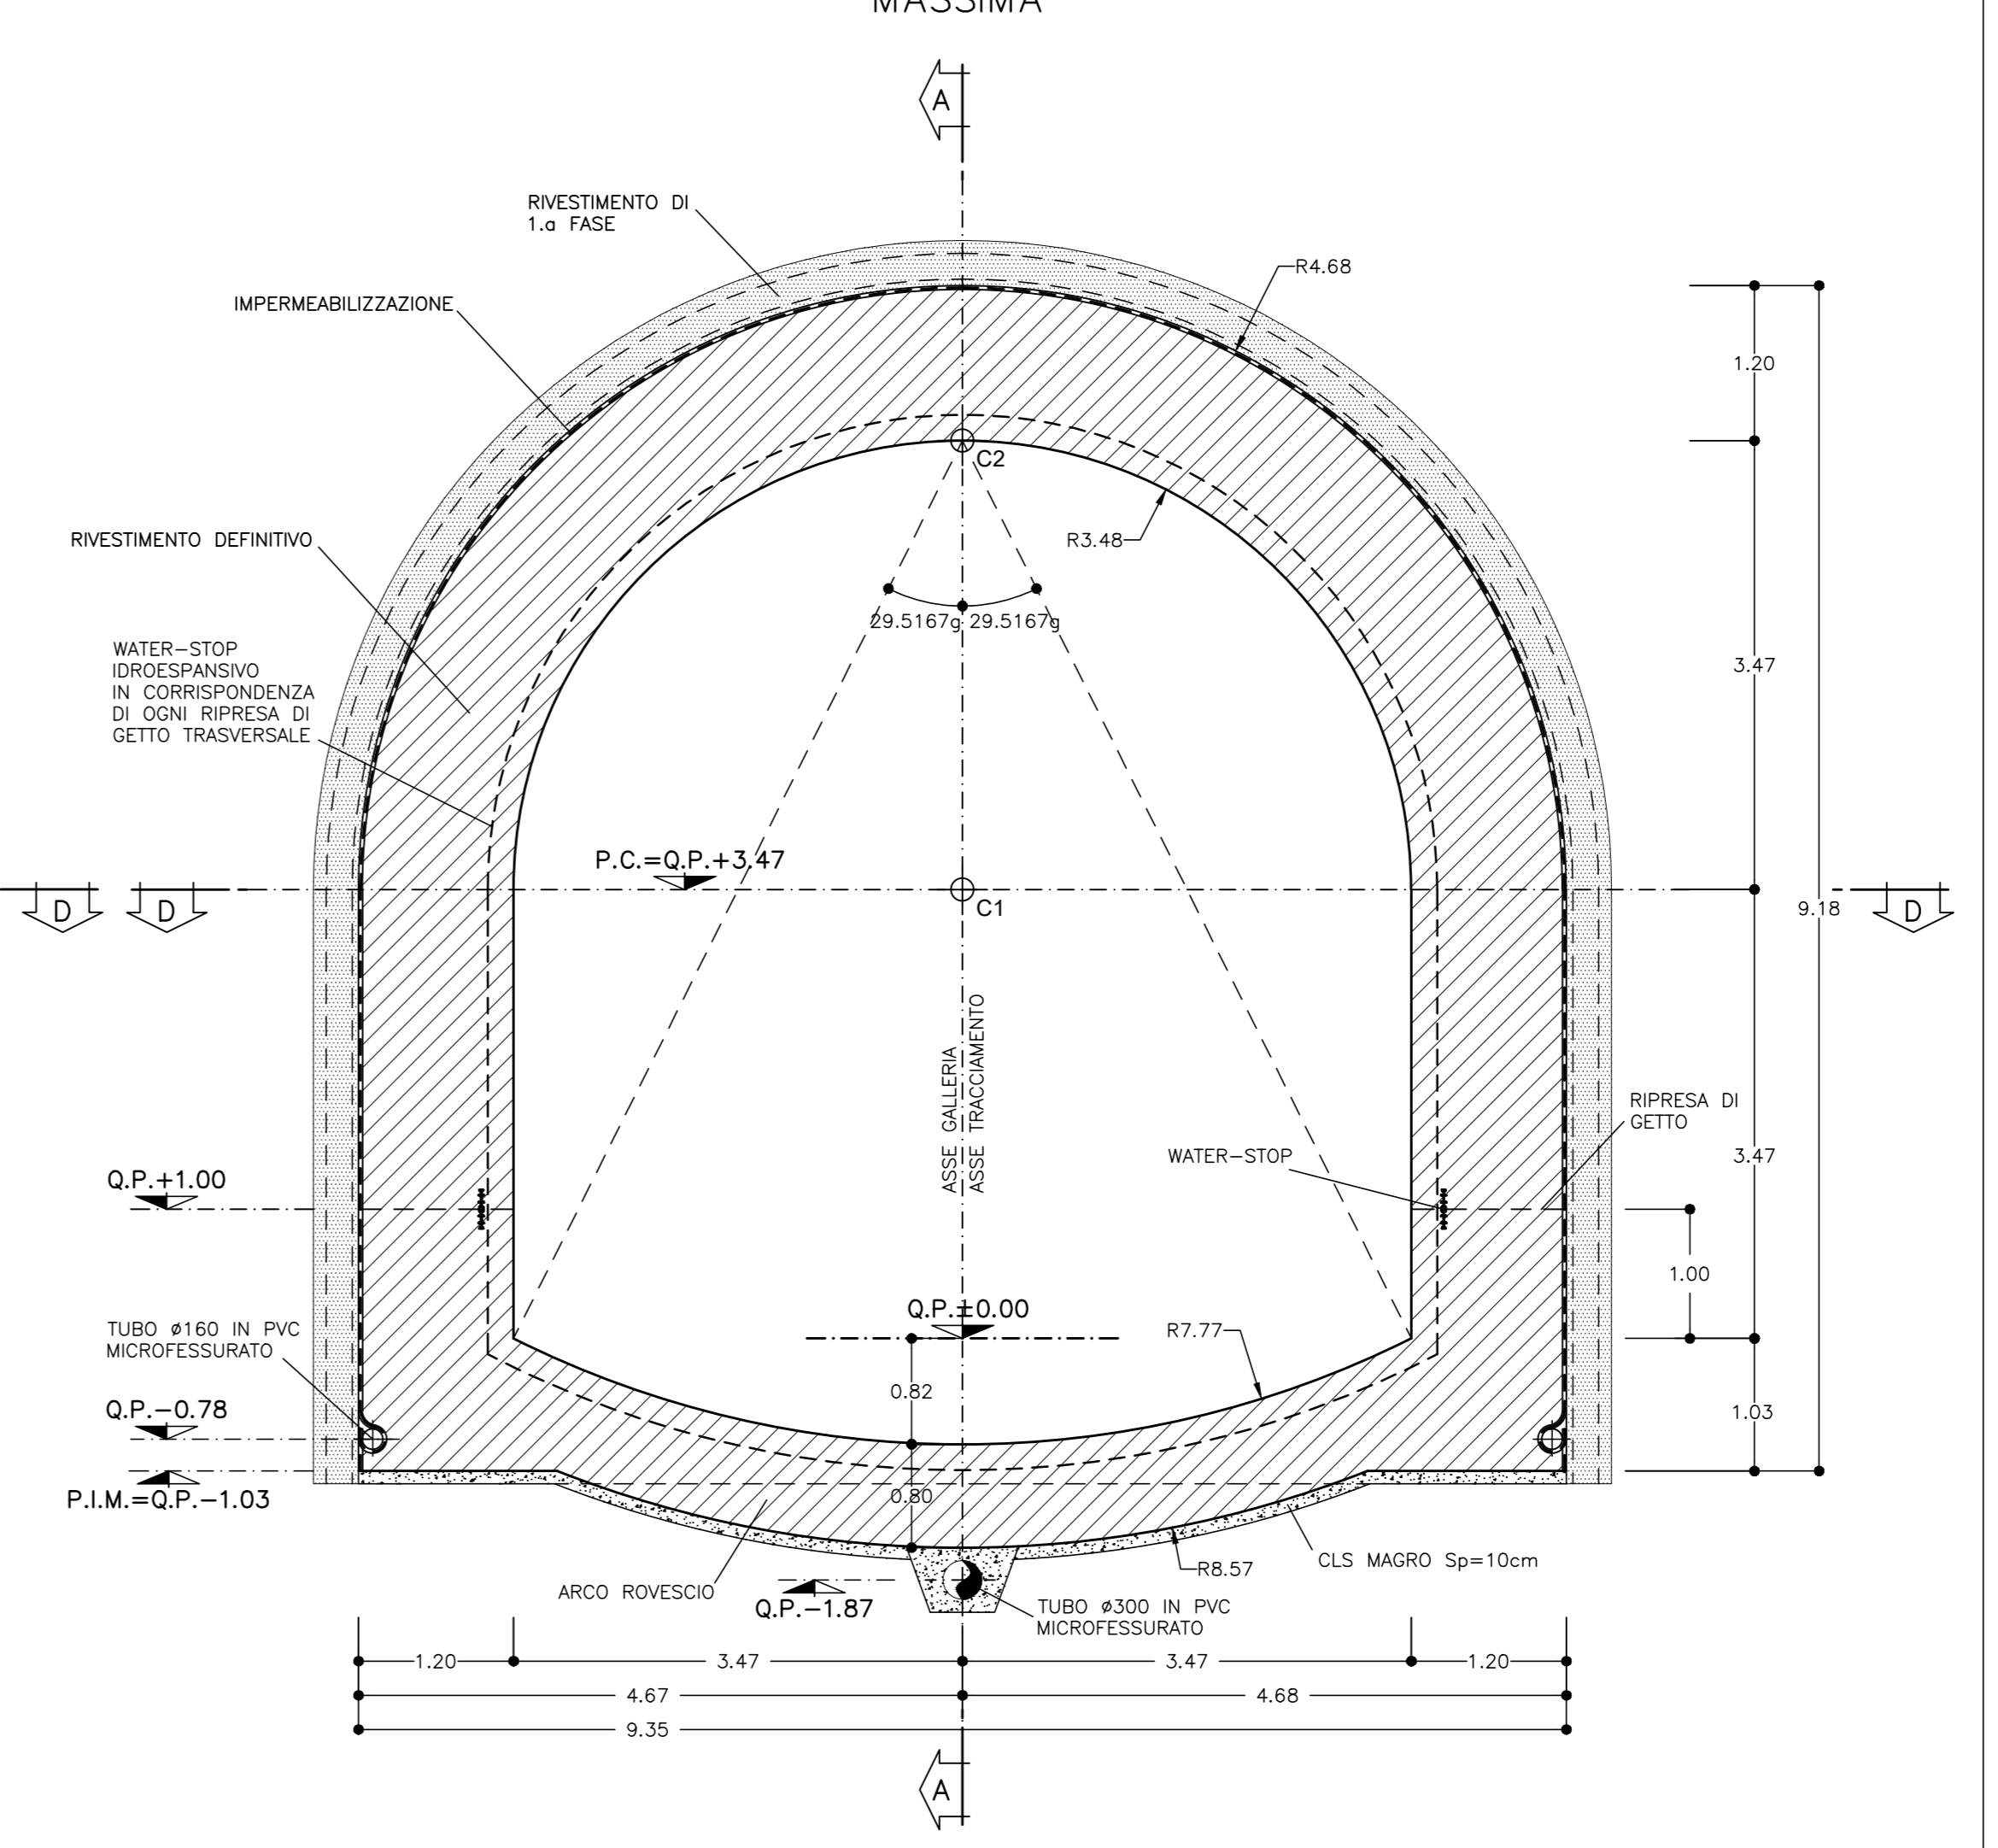


PARTICOLARE MURETTA
SCALA 1:10

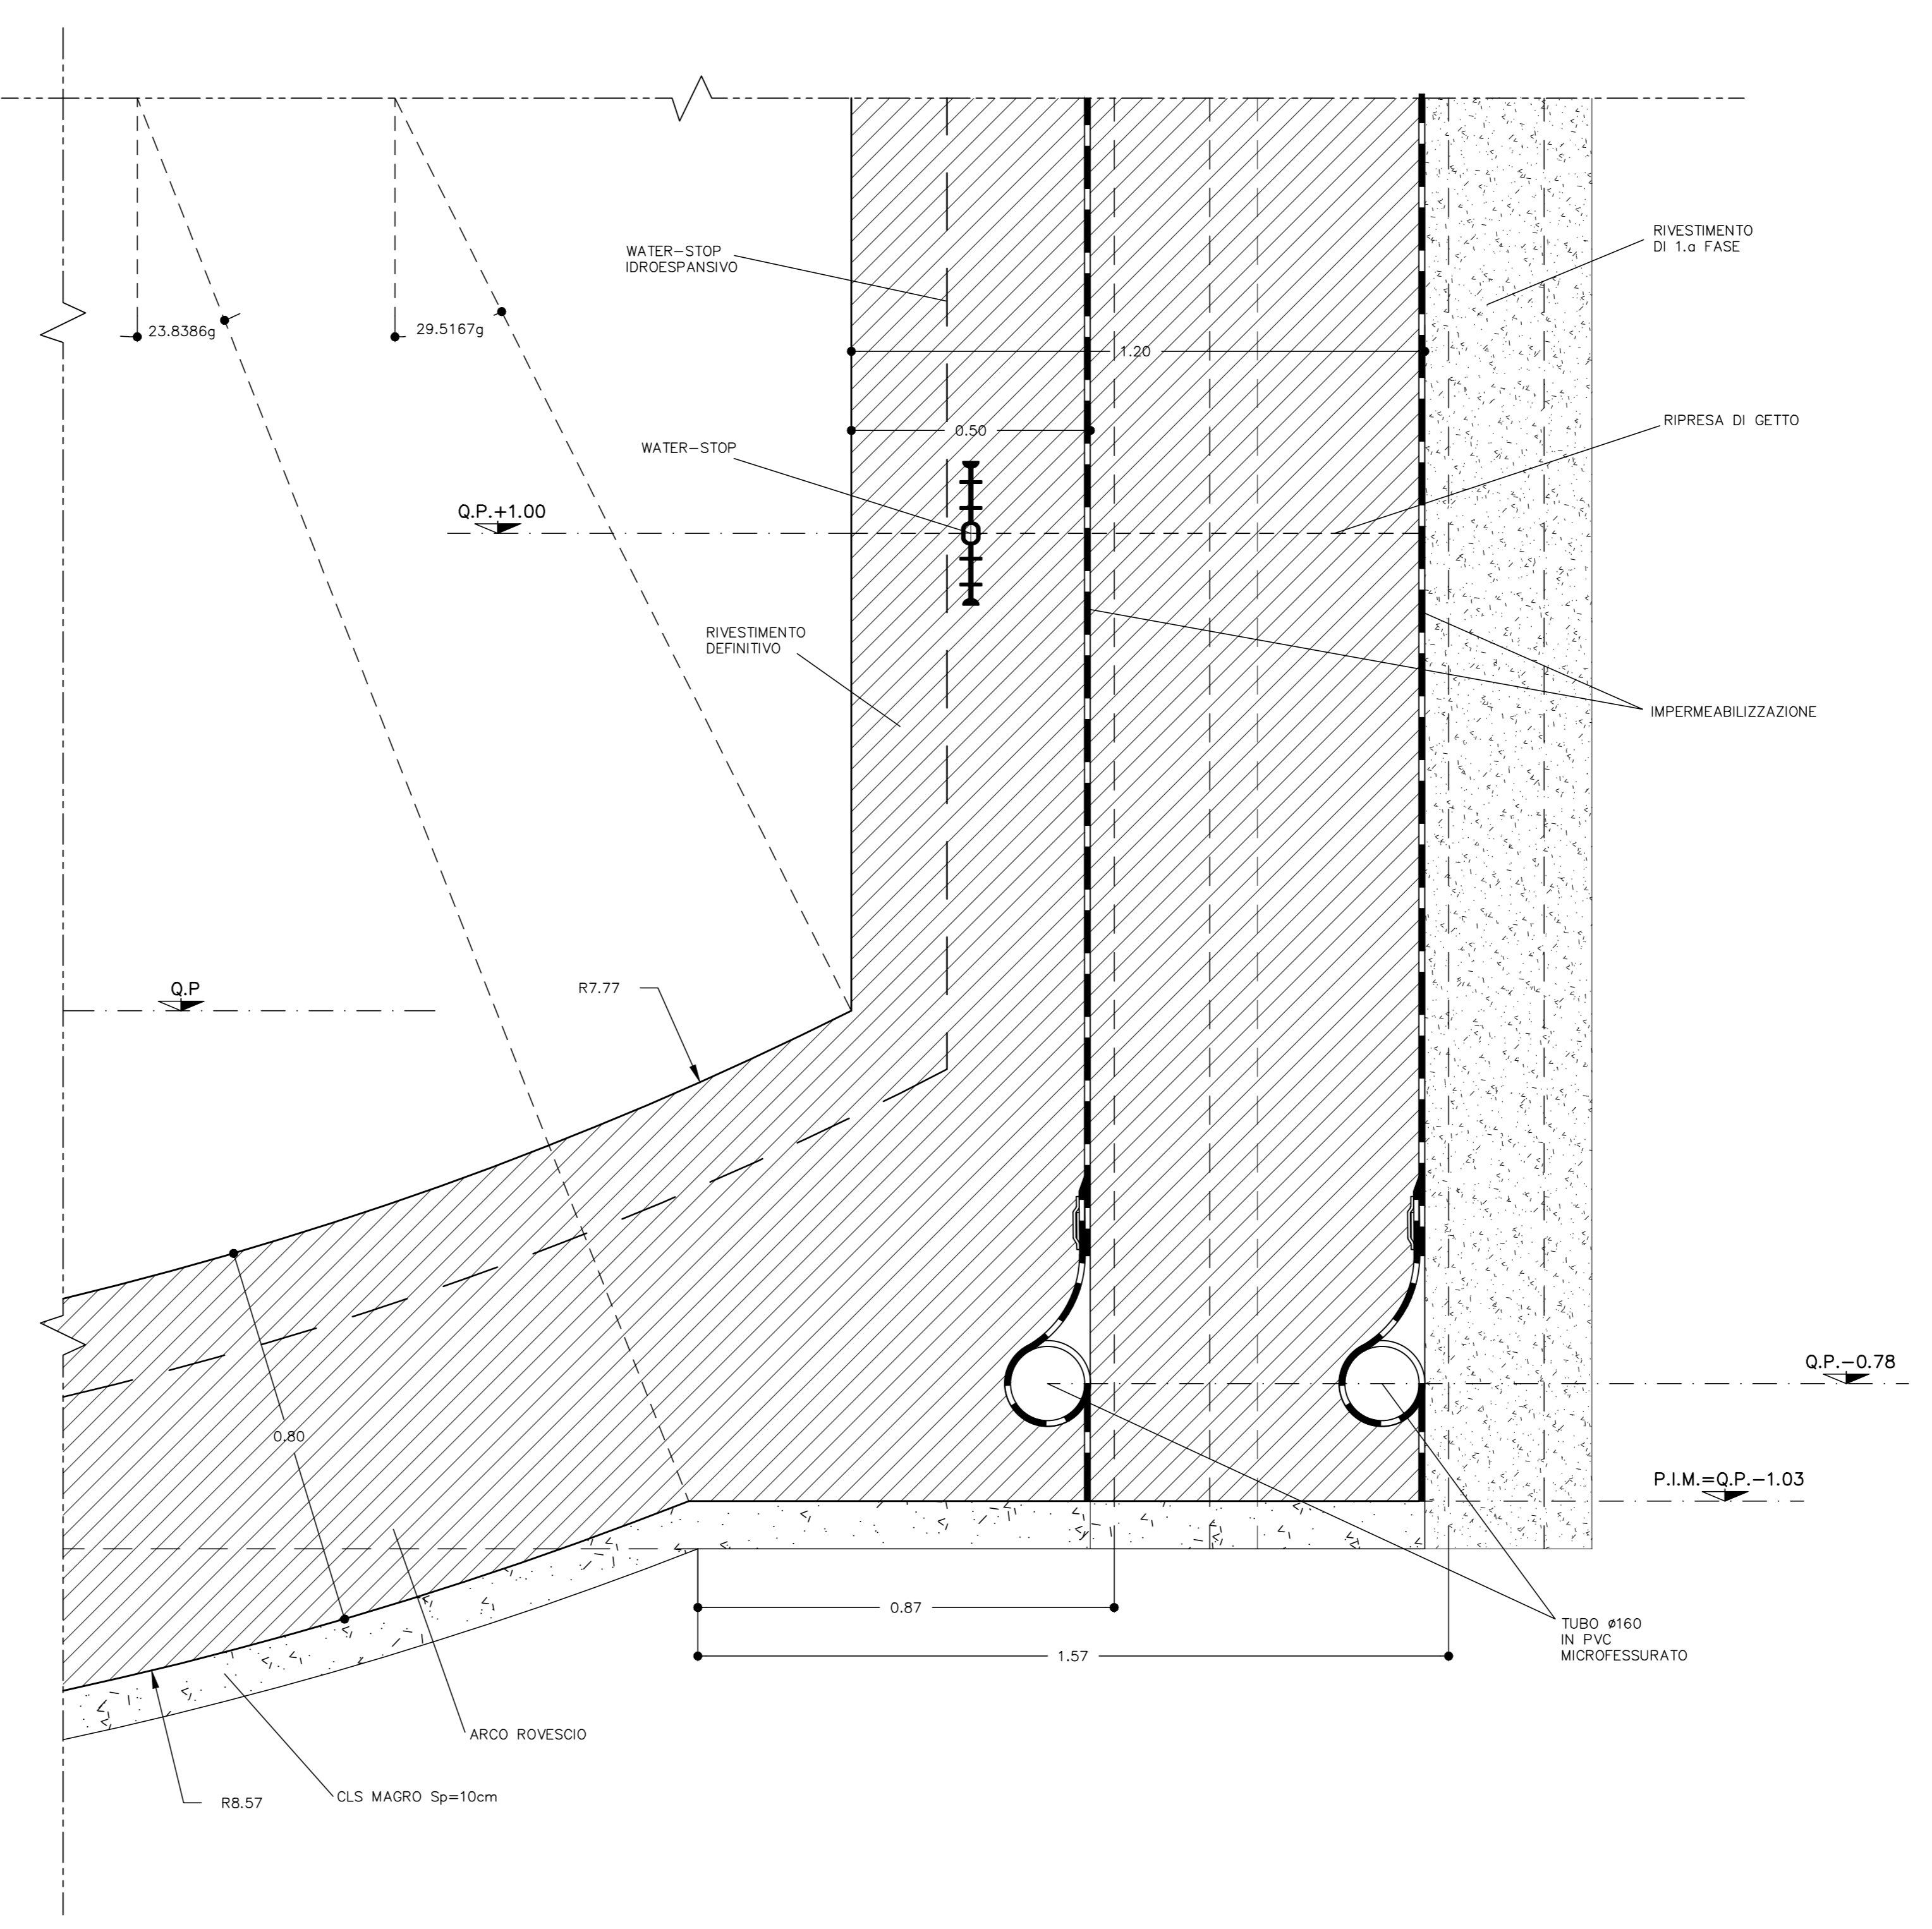

SEZIONE D-D
SCALA 1:50

PIANTA

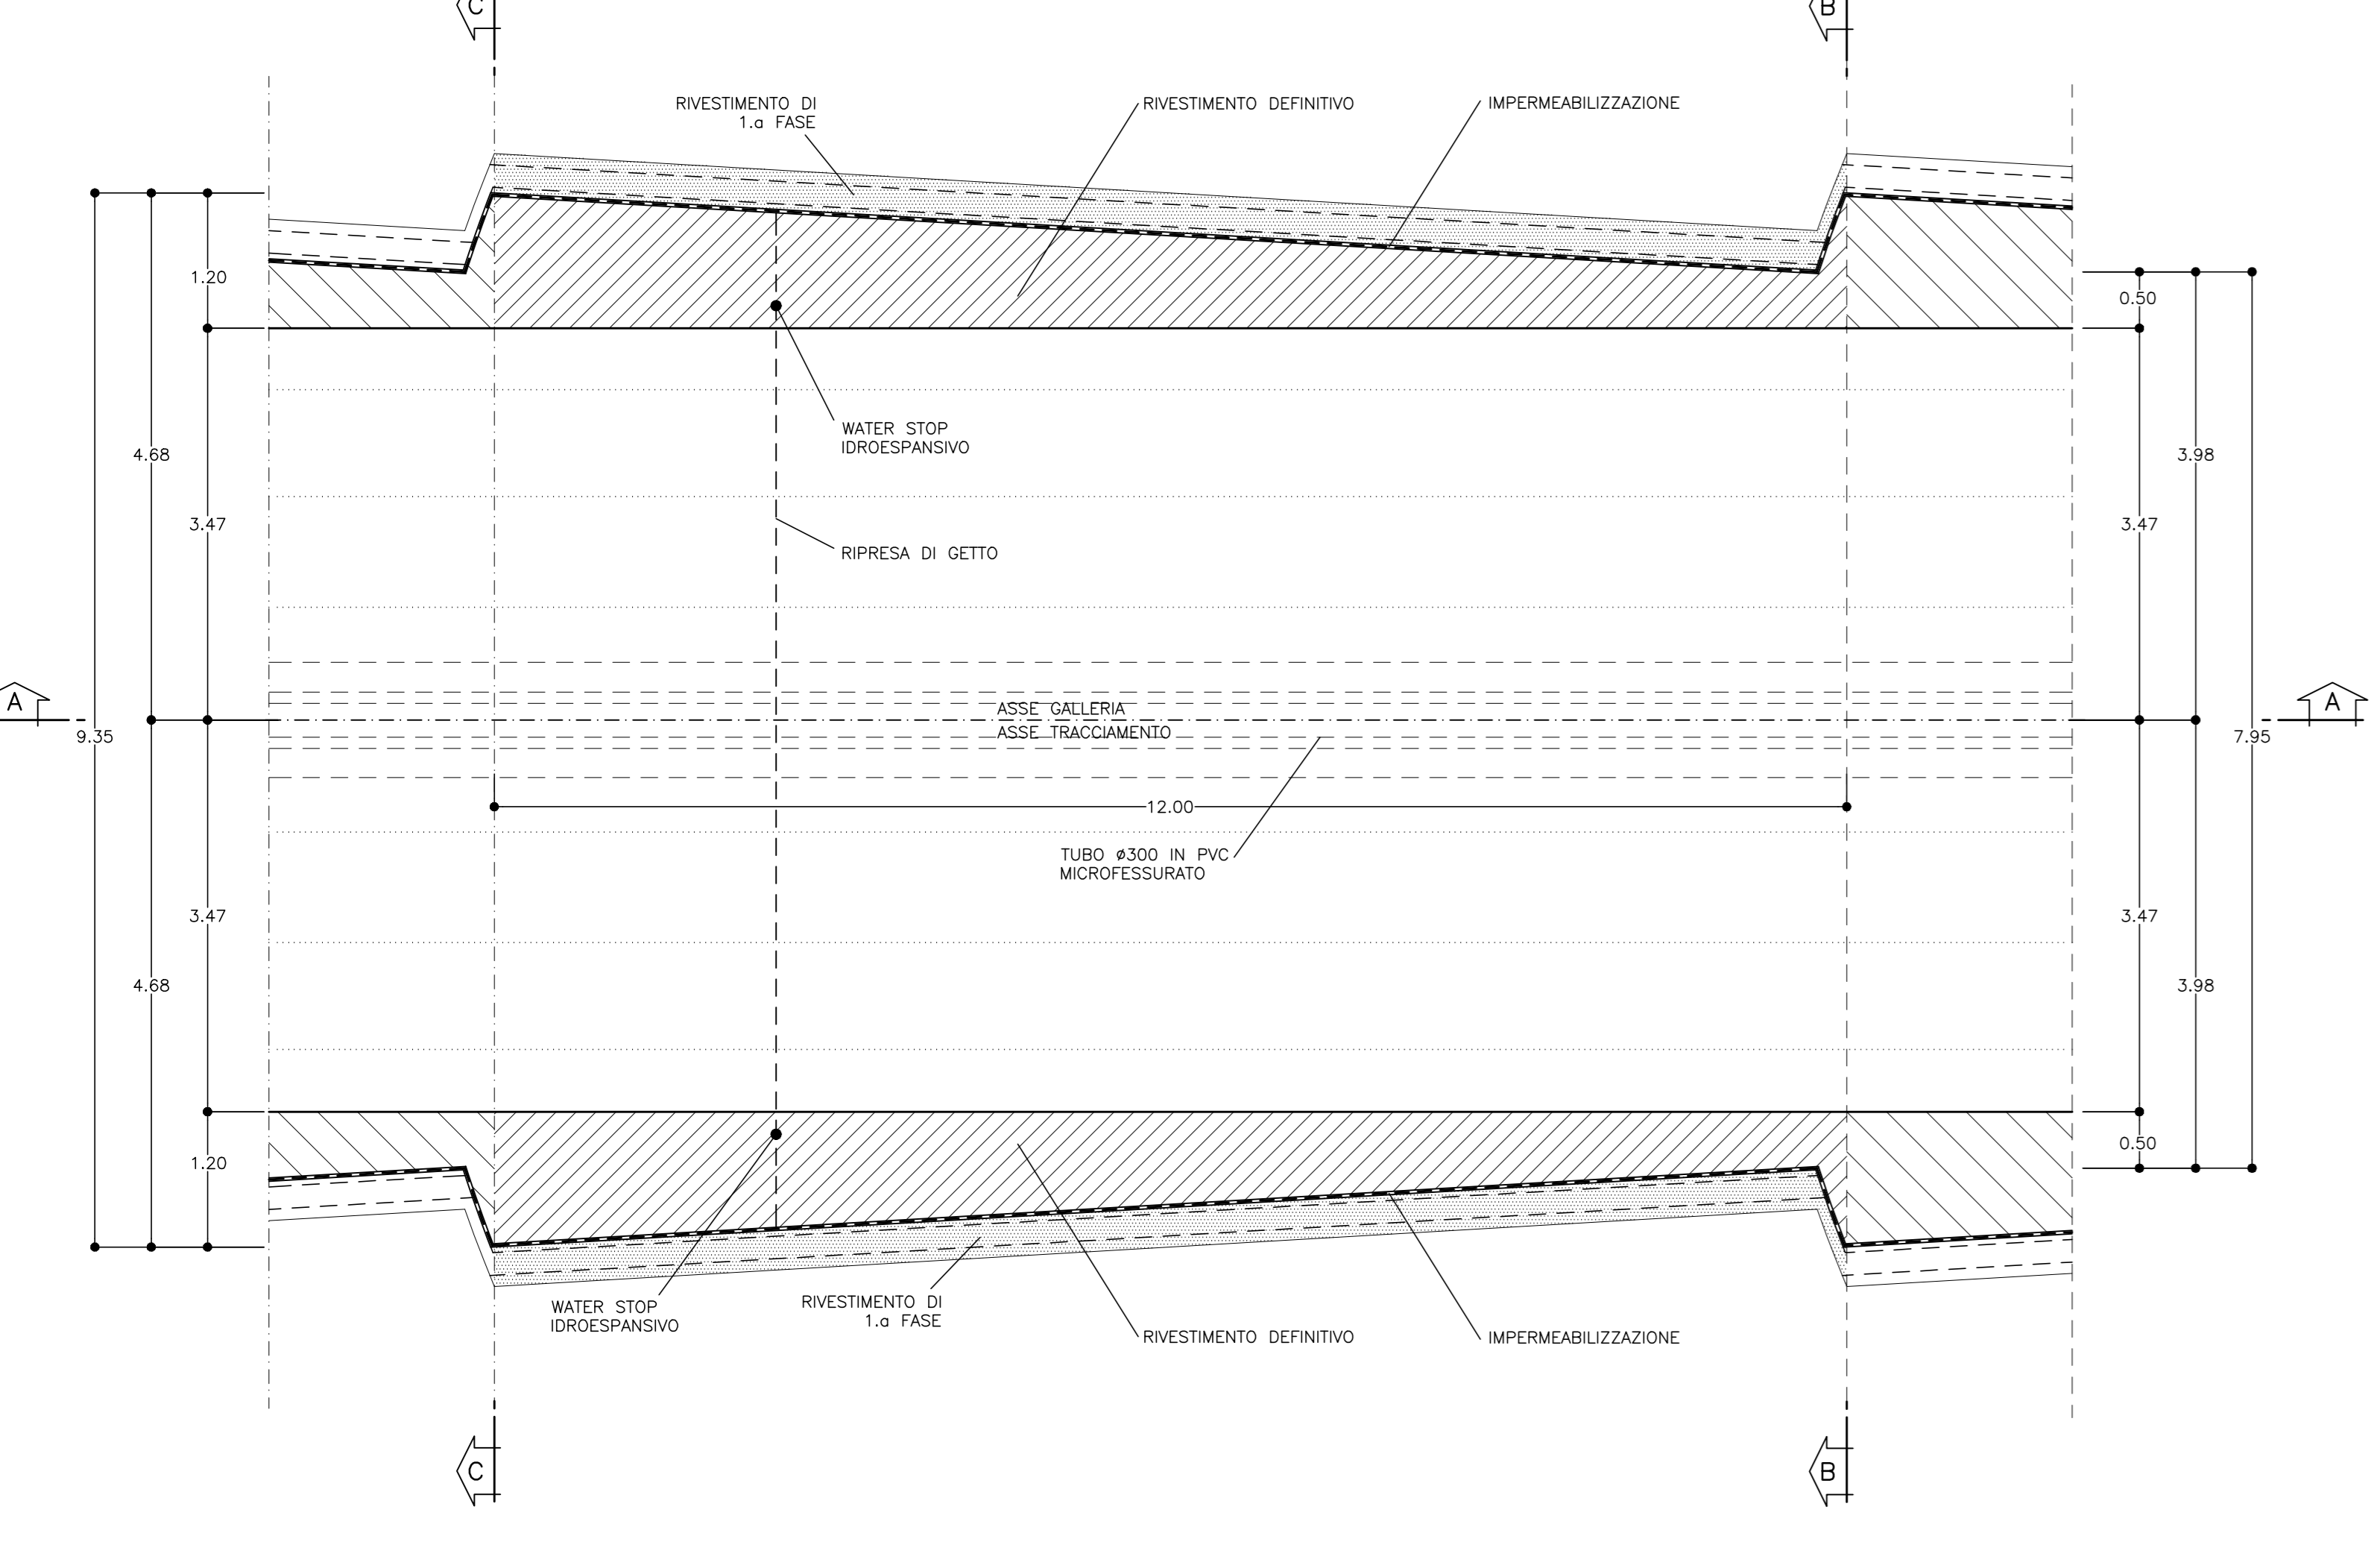

NOTA
PER LE CARATTERISTICHE DEI MATERIALI FARE RIFERIMENTO ALL'ELABORATO:
Tabella delle caratteristiche dei materiali - cod. PE-GAL-000-GE-010-DC.

LEGENDA

- P.C. = PIANO DEI CENTRI
- Q.P. = QUOTA DI PROGETTO
- P.S. = PIANO DI SCAVO
- P.I.M. = PIANO DI IMPOSTA MURETTE

DESCRIZIONE	UNITA'	QUANTITA'
Impermeabilizzazione	m ² /m	23,49
Rivestimento definitivo - cls magro (10cm)	m ³ /m	0,80
Rivestimento definitivo - cls arco rovescio	m ³ /m	9,04
Rivestimento definitivo - cls calotta e piedritti	m ³ /m	14,26
Rivestimento definitivo - cossoli calotta	m ² /m	17,87

Agencia Interregionale per il fiume Po

NUOVE OPERE DI REGOLAZIONE PER LA MESSA IN SICUREZZA DEL LAGO D'IDRO

PROGETTO ESECUTIVO

GALLERIA
GALLERIA NATURALE - RIVESTIMENTI DEFINITIVI
Sezione tipo C2V - Carpenteria

Fase	Autore	Opera	Argomento	Progressivo	Tipo elaborato	Revisione
PE	GAL	CLN	RD	023	CP	A

Redatto: M. Cucchi | Coordinato: M. Ghidoli | Approvato: P. Galvanin | Scala: 1:50 | Data: 18/10/22

RESPONSABILE INTEGRAZIONE PRESTAZIONI PRELIMINARI ALPINA S.p.A.

Ing. Paola Etta

IL RESPONSABILE UNICO DEL PROCCEDIMENTO

Ing. M. Vergrani

PROGETTAZIONE STRUTTURALE ALPINA S.p.A.

Ing. Paolo Galvanin

REV.	DATA	OGGETTO REVISIONE	REDATTO	CONTROLLATO/APPROVATO
A	18/10/2022	Prima emissione	MCLU	HGI PGA