MIRELLA VERGNANI
Agenzia Interregionale per il fiume Po
18.01.2023 17:49:50 GMT+00:00

PROFILO Sistemazione definitiva
SEZIONE 13
PROGRESSIVA 160.00

B	STERRO	m²L	2.11
F	BINDER	m²L	0.28
G	MISTO CEMENTATO	m²L	0.90
u	USURA	m	7.00

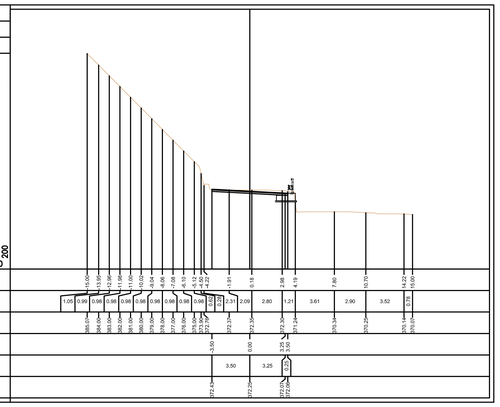

PROFILO Sistemazione definitiva
SEZIONE 14
PROGRESSIVA 180.00

B	STERRO	m²L	1.77
F	BINDER	m²L	0.28
G	MISTO CEMENTATO	m²L	0.98
u	USURA	m	7.44

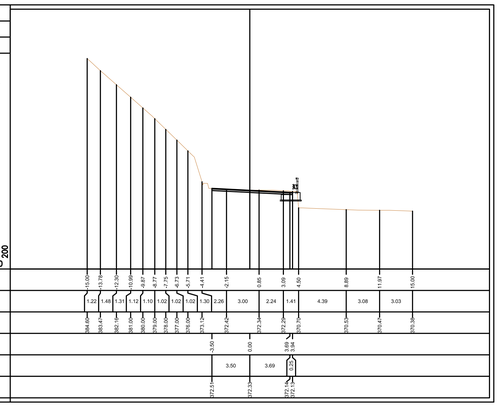

PROFILO Sistemazione definitiva
SEZIONE 15
PROGRESSIVA 200.00

B	STERRO	m²L	1.70
F	BINDER	m²L	0.30
G	MISTO CEMENTATO	m²L	0.97
u	USURA	m	7.47

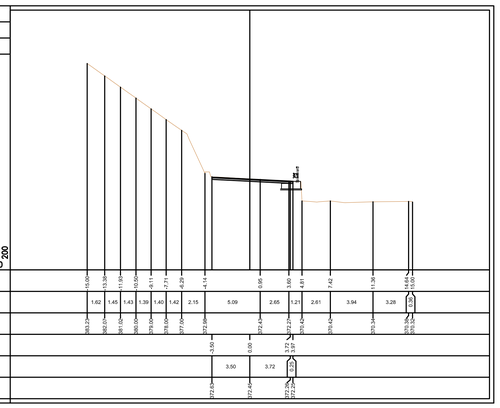

PROFILO Sistemazione definitiva
SEZIONE 16
PROGRESSIVA 220.00

B	STERRO	m²L	1.51
F	BINDER	m²L	0.30
G	MISTO CEMENTATO	m²L	0.97
u	USURA	m	7.46

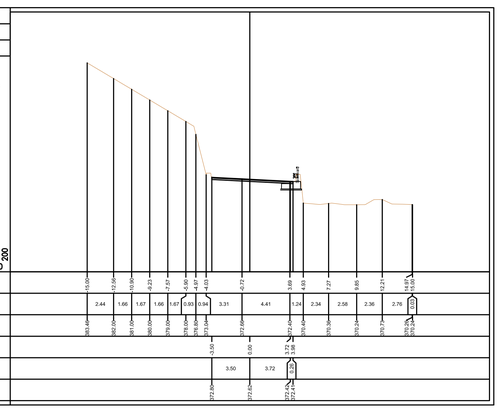

PROFILO Sistemazione definitiva
SEZIONE 17
PROGRESSIVA 240.00

B	STERRO	m²L	1.71
F	BINDER	m²L	0.32
G	MISTO CEMENTATO	m²L	1.00
u	USURA	m	7.77

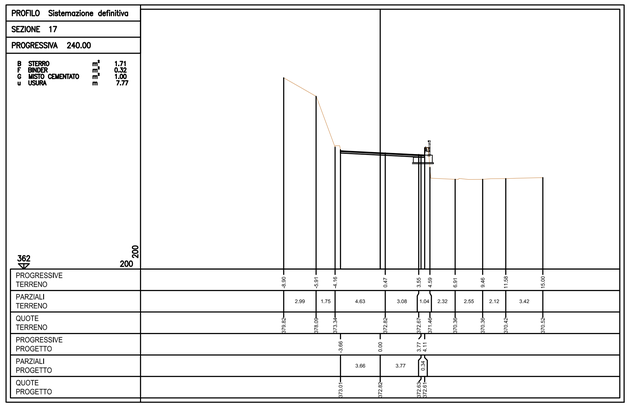

PROFILO Sistemazione definitiva
SEZIONE 18
PROGRESSIVA 260.00

B	STERRO	m²L	1.57
F	BINDER	m²L	0.30
G	MISTO CEMENTATO	m²L	0.98
u	USURA	m	7.58

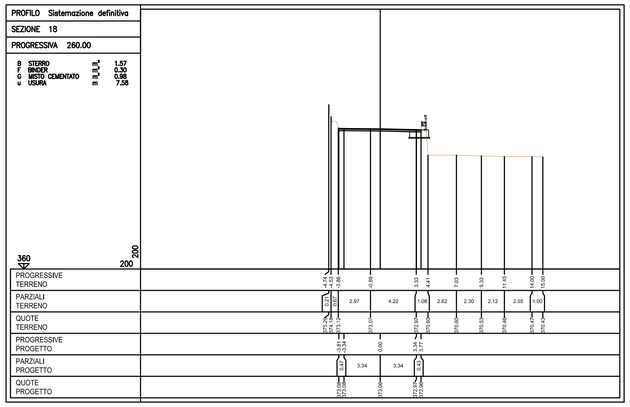

PROFILO Sistemazione definitiva
SEZIONE 19
PROGRESSIVA 265.00

B	STERRO	m²L	1.92
F	BINDER	m²L	0.30
G	MISTO CEMENTATO	m²L	1.01
u	USURA	m	7.65

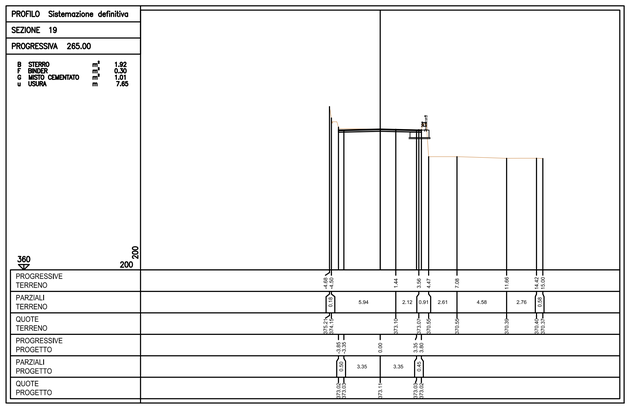

AIPo Agenzia Interregionale per il fiume Po

Regione Lombardia

NUOVE OPERE DI REGOLAZIONE PER LA MESSA IN SICUREZZA DEL LAGO D'IDRO

RAGGRUPPAMENTO TEMPORANEO DI PROGETTISTI

ALPINA · STUDIO GRIFFINI · ETATEC STUDIO PAOLETTI · BLU progetti

PROGETTO ESECUTIVO

IMBOCCO

VIABILITA'

Sistemazione definitiva - Sezioni trasversali - Tav. 2/2

Fase	Ambito	Opera	Argomento	Progressivo	Tipo elaborato	Revisione
PE	IMB	VIA	GE	007	SZ	A

Redatto	Controllato	Approvato	Scala	Data
M. Betti	M. Ghidoli	P. Galvanin	1:200	18/10/22

AIPo Agenzia Interregionale per il fiume Po

IL RESPONSABILE UNICO DEL PROCEDIMENTO
Ing. M. Vergnani

RESPONSABILE INTEGRAZIONE PRESTAZIONI SPECIALISTICHE ALPINA S.p.A.
Ing. Paola Erba

PROGETTAZIONE_STRUTTURALE ALPINA S.p.A.
Ing. Paolo Galvanin

REV.	DATA	OGGETTO REVISIONE	REDATTO	CONTROLLATO	APPROVATO
A	18/10/2022	Prima emissione	MBE	MGI	PGA
-	-	-	-	-	-
-	-	-	-	-	-
-	-	-	-	-	-