



LEGENDA	
SIMBOLO	DESCRIZIONE
	PULSANTE SGANCIO TENSIONE CON VETRO A ROMPERE
	ESTINTORE A POLVERE OMOLOGATO PER FUOCHI 21A, 113B-C

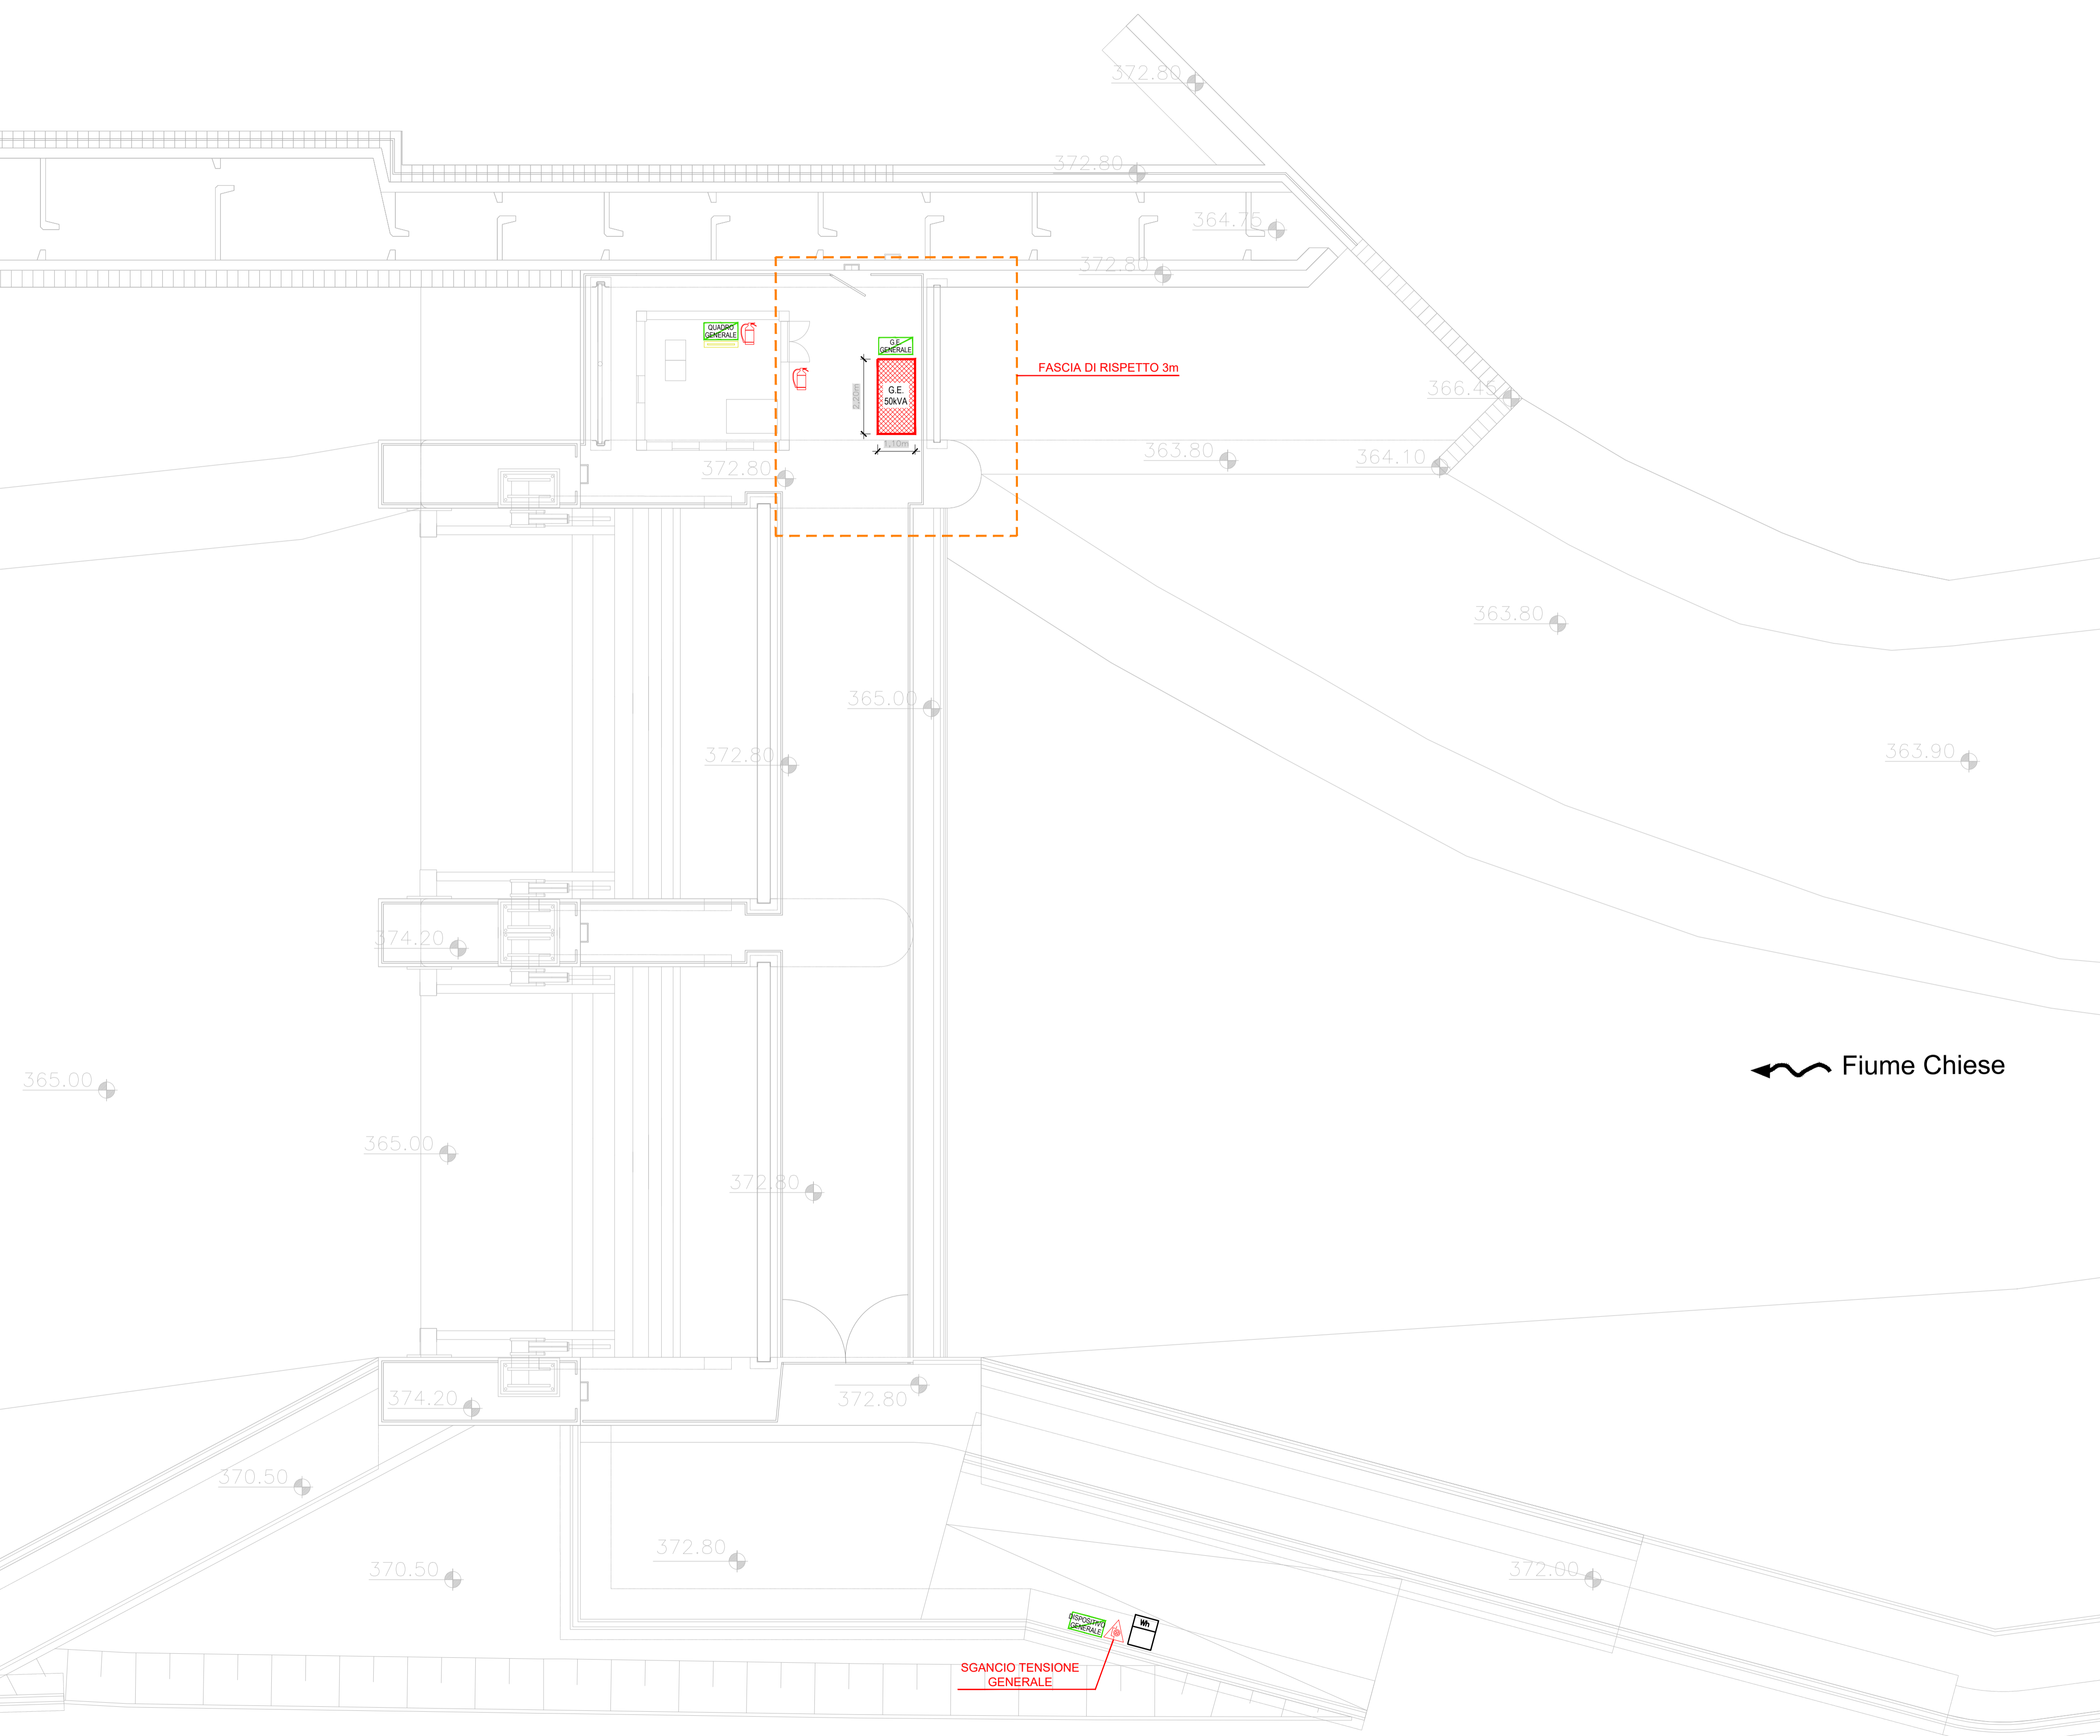

**NUOVE OPERE DI REGOLAZIONE PER LA MESSA IN SICUREZZA DEL LAGO D'IDRO**

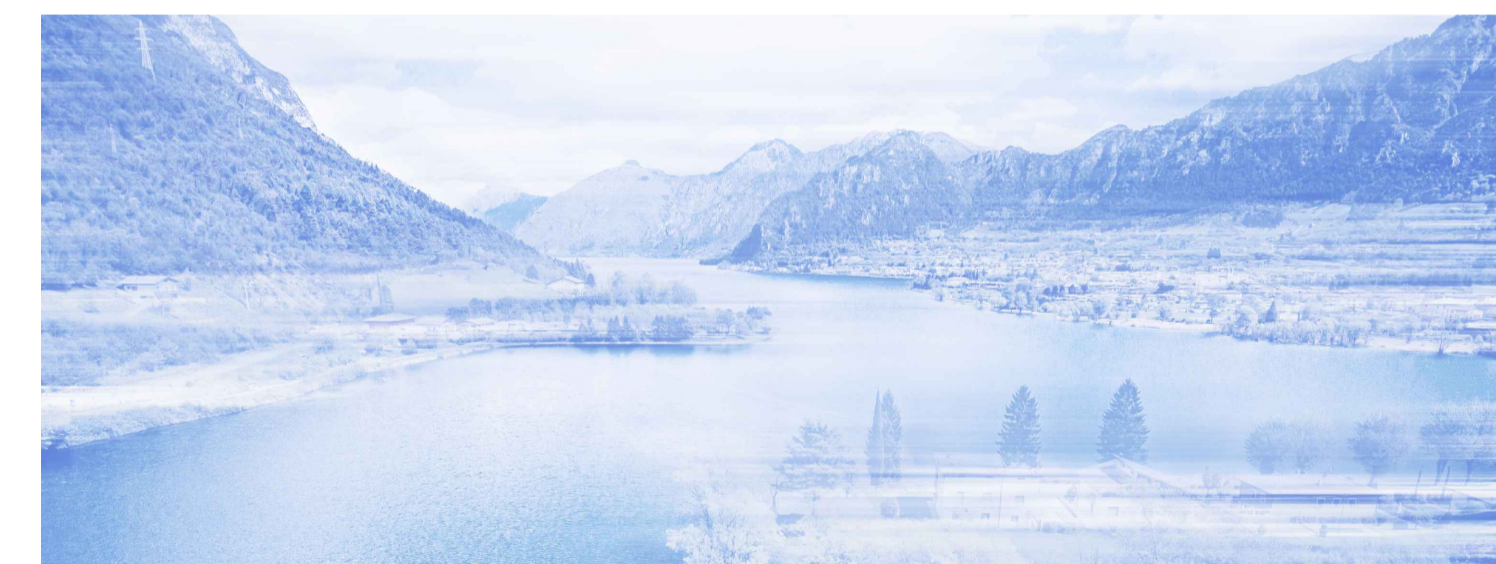


RAGGRUPPAMENTO TEMPORANEO DI PROGETTISTI



**PROGETTO ESECUTIVO**

**NUOVA TRAVERSA  
IMPIANTI ELETTRICI, ILLUMINAZIONE, ANTINCENDIO  
Sistema antincendio - Planimetria**

Fase	Ambito	Opera	Argomento	Progressivo	Tipo elaborato	Revisione
PE	NTR	IMP	GE	011	PZ	A
Redatto		Controllato		Approvato	Scala	Data
M. Gilardoni		F. Repossi		S. Croci	1:100	16/09/22

IL RESPONSABILE UNICO DEL PROCEDIMENTO	
	Ing. M. Vergnani
RESPONSABILE INTEGRAZIONE PRESTAZIONI SPECIALISTICHE ALPINA S.p.A. Ing. Paola Erba	PROGETTAZIONE ETATEC STUDIO PIOLETTI s.r.l. Ing. Stefano Croci

REV.	DATA	OGGETTO REVISIONE	REDATTO	CONTROLLATO	APPROVATO
A	16/09/2022	Prima emissione	M. Gilardoni	F. Repossi	S. Croci
-	-	-	-	-	-
-	-	-	-	-	-
-	-	-	-	-	-