


Larghezza di appoggio su gargame
 NOTA: Posizione IPE750 identica per tutti i nr. 4 moduli

SEZ. A-A

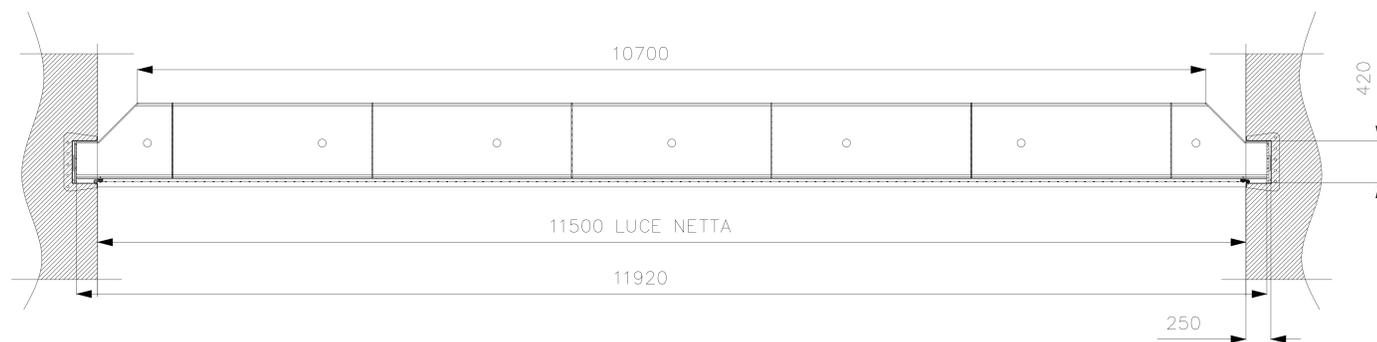

MATERIALE: EN 10025 S275JR



NUOVE OPERE DI REGOLAZIONE
 PER LA MESSA IN SICUREZZA DEL LAGO D'IDRO



PROGETTO ESECUTIVO

NUOVA TRAVERSA
 ORGANI DI REGOLAZIONE
 Pancone per paratoia a settore

Fase	Ambito	Opera	Argomento	Progresso	Tipo elaborato	Revisione
PE	NTR	ORE	GE	007	PZ	A
Redatto	Approvato	Completato	Approvato	Scad.	Data	
M. Scola		N. M. Colombo	S. Croci	1:25	18/10/22	

		Il RESPONSABILE UNICO DEL PROCEDIMENTO Ing. M. Vergiani	
RESPONSABILE INTEGRAZIONE PRESTAZIONI SPECIALISTICHE ALPINA S.p.A. Ing. Paola Erba		PROGETTAZIONE ETATEC STUDIO INOULETTI S.r.l. Ing. Stefano Croci	

REV.	DATA	OGGETTO REVISIONE	REDATTO	CONTROLLATO	APPROVATO
A	18/10/2022	Prima emissione	M. Scola	N. M. Colombo	S. Croci
-	-	-	-	-	-
-	-	-	-	-	-