


TRATTO CON COPERTURA - PLANIMETRIA
Scala 1 : 100

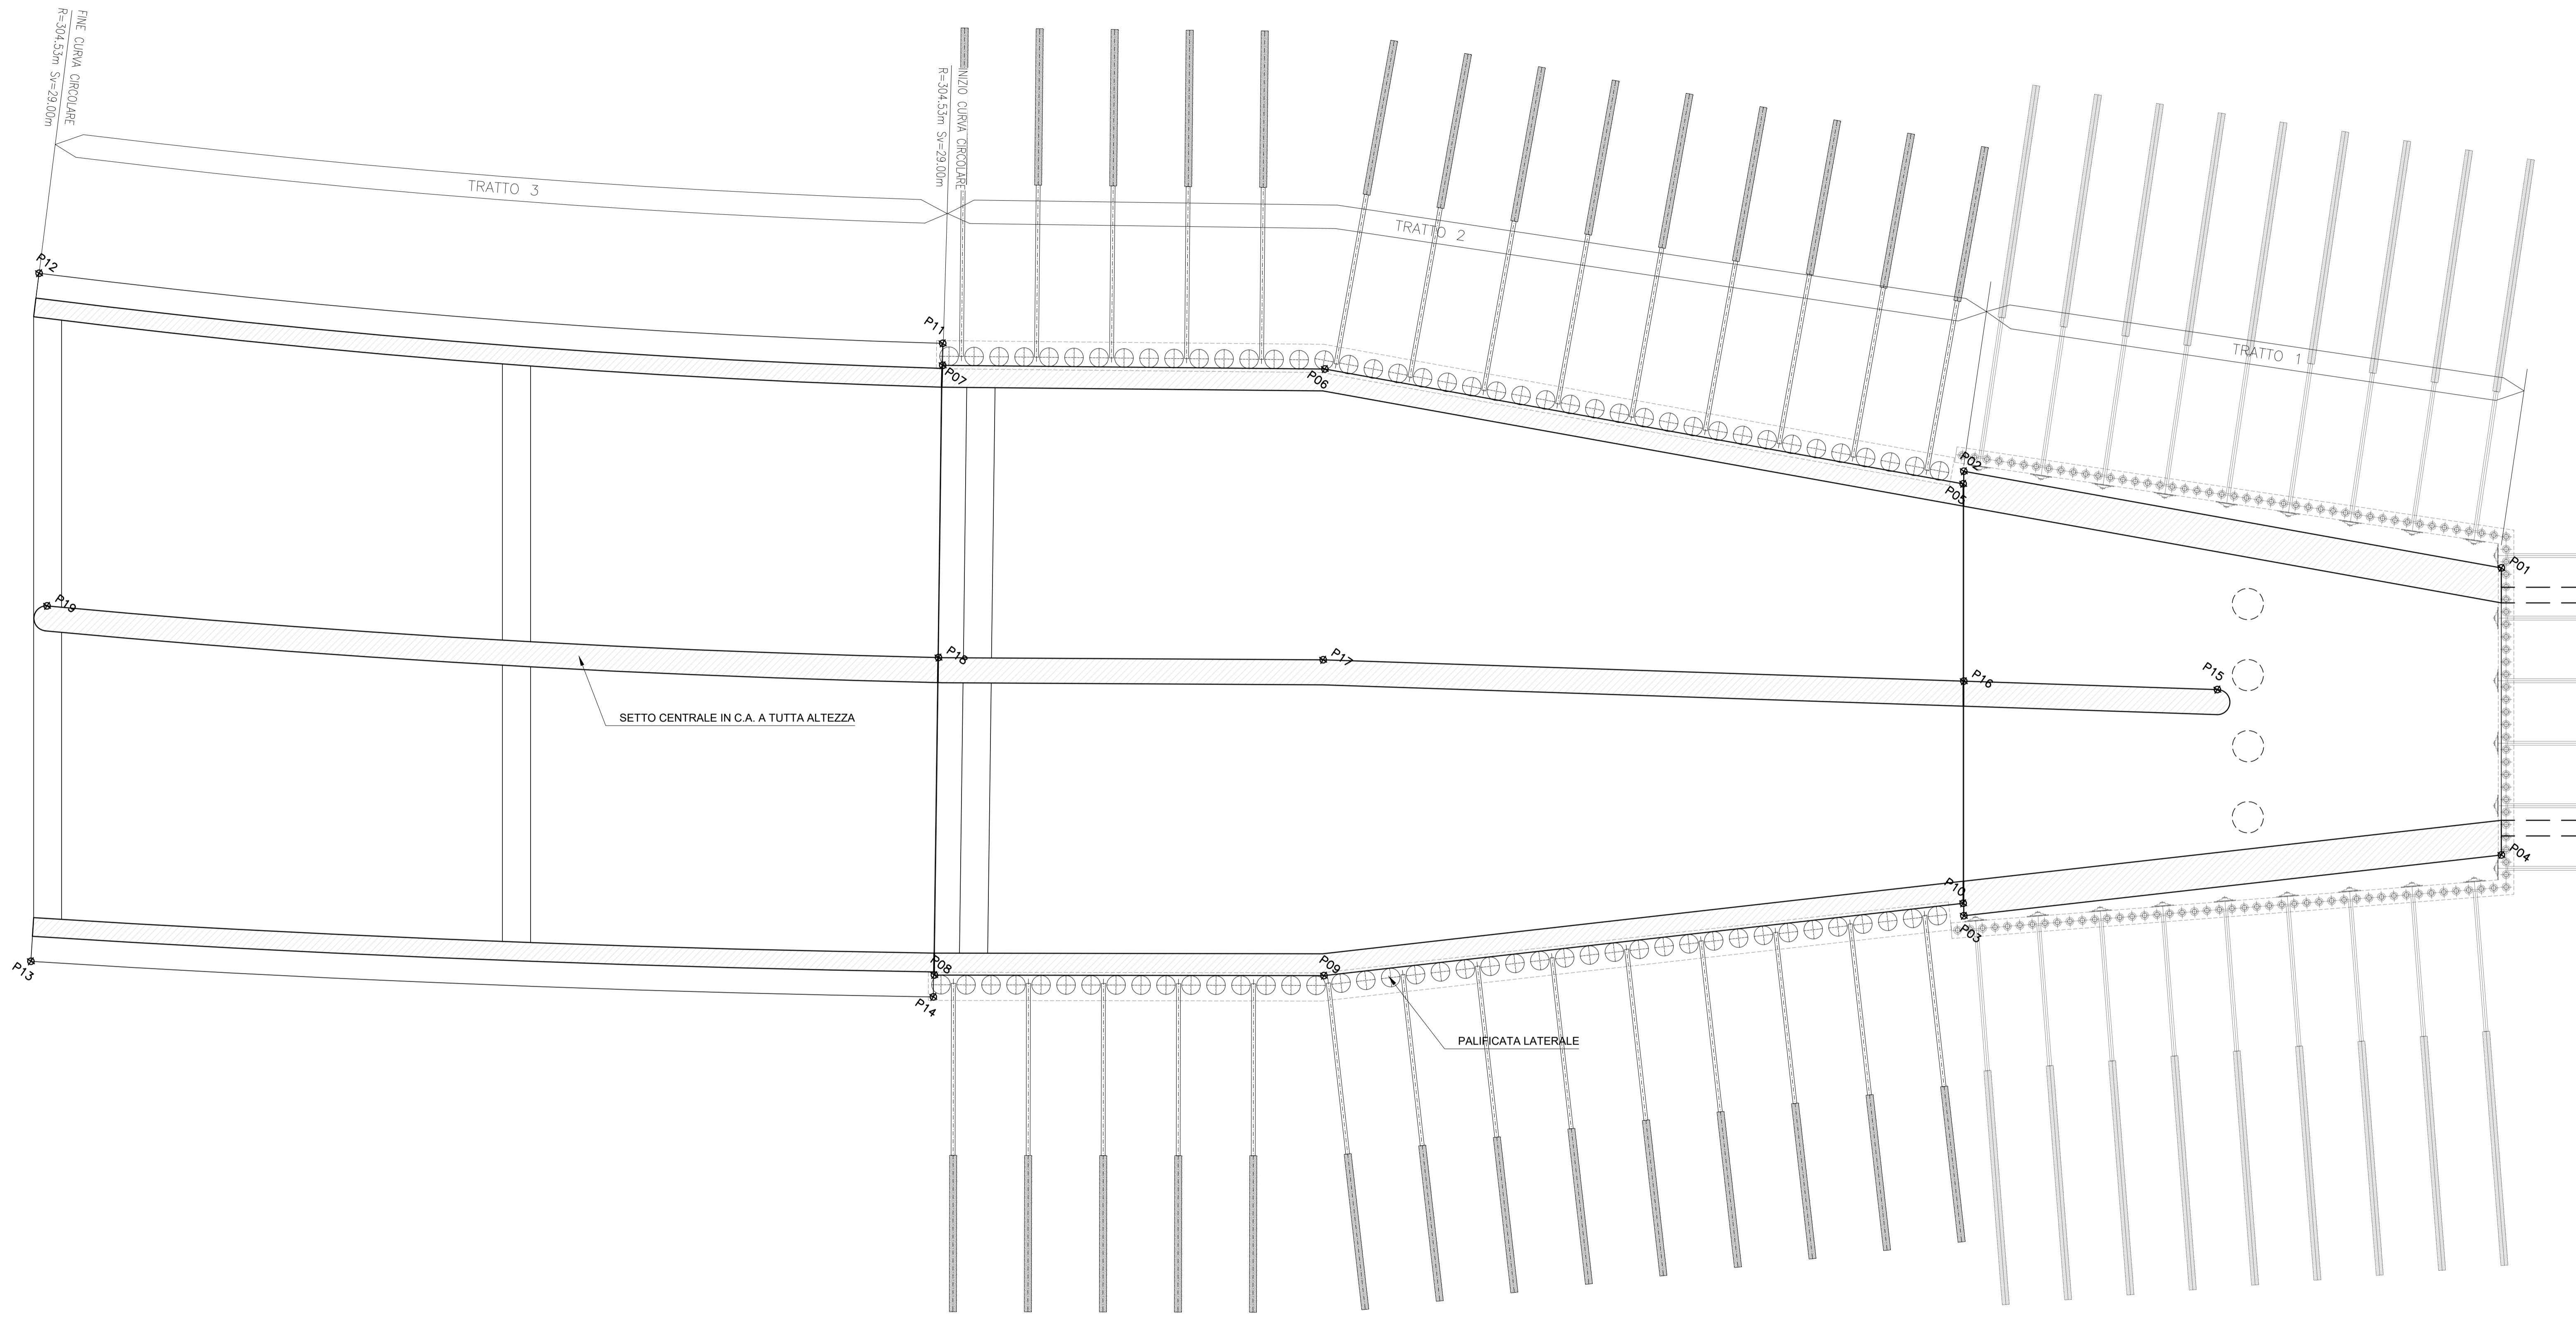

TRATTO 1		
N° PUNTO	COORDINATA X	COORDINATA Y
P01	8567,447	19805,967
P02	8551,559	19798,695
P03	8559,668	19787,022
P04	8572,681	19798,432


TRATTO 2		
N° PUNTO	COORDINATA X	COORDINATA Y
P05	8551,773	19798,353
P06	8532,907	19789,719
P07	8522,799	19782,842
P08	8533,701	19766,679
P09	8543,951	19773,775
P10	8559,423	19787,340

TRATTO 3		
N° PUNTO	COORDINATA X	COORDINATA Y
P11	8522,400	19783,417
P12	8497,383	19768,768
P13	8509,716	19750,552
P14	8534,075	19766,087

SETTO CENTRALE		
N° PUNTO	COORDINATA X	COORDINATA Y
P15	8562,204	19797,589
P16	8555,388	19793,183
P17	8538,168	19782,053
P18	8528,021	19775,091
P19	8503,659	19760,180



NUOVE OPERE DI REGOLAZIONE
PER LA MESSA IN SICUREZZA DEL LAGO D'IDRO

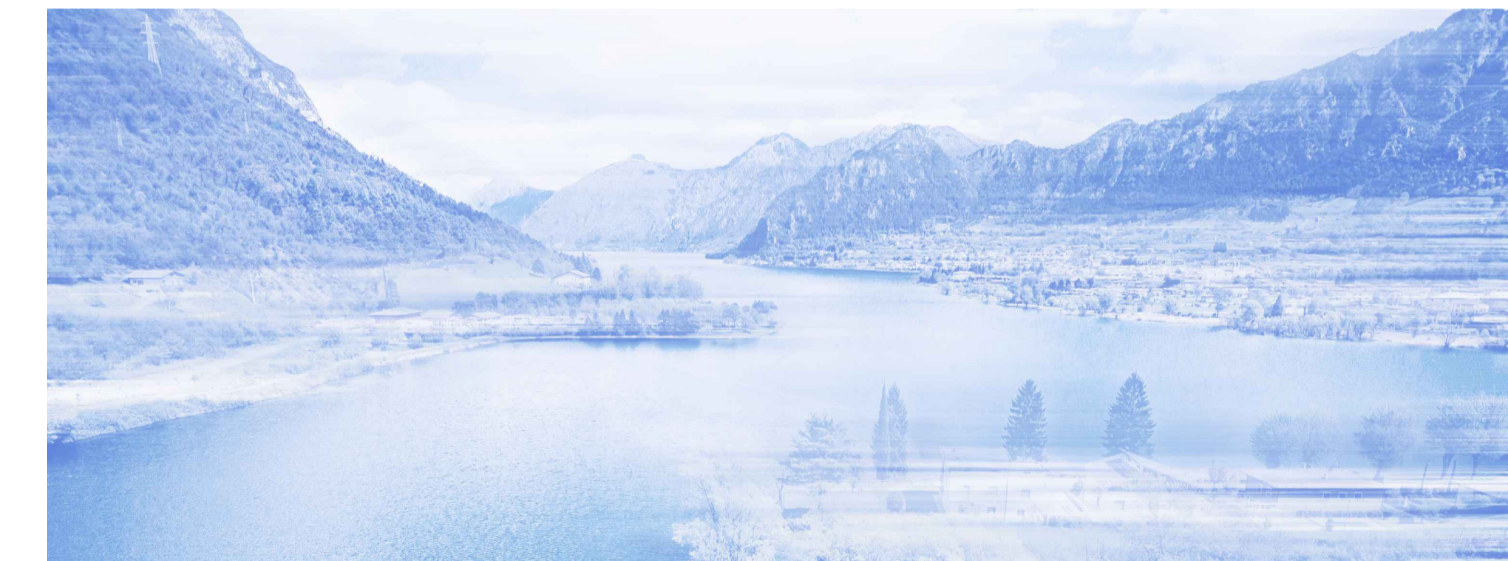

RAGGRUPPAMENTO TEMPORANEO DI PROGETTISTI



PROGETTO ESECUTIVO

SBOCCO
OPERE STRUTTURALI DEFINITIVE - GENERALI
Planimetria di tracciamento - Tav. 1/2

Fase	PE	Ambito	SBO	Opera	OSD	Argomento	GE	Progressivo	003	Tipo elaborato	PL	Revisione	A
Redatto	A. Girella	Controllato	M. Ghidoli	Approvato	P. Galvanin							Data	18/10/22

		IL RESPONSABILE UNICO DEL PROCEDIMENTO Ing. M. Vergnani	
RESPONSABILE INTEGRAZIONE PRESTAZIONI SPECIAUTICHE ALPINA S.p.A. Ing. Paola Erba		PROGETTAZIONE STRUTTURALE ALPINA S.p.A. Ing. Paolo Galvani	

REV.	DATA	OGGETTO REVISIONE	REDATTO	CONTROLLATO	APPROVATO
A	18/10/2022	Prima emissione	AGI	MGI	PGA
-	-	-	-	-	-
-	-	-	-	-	-
-	-	-	-	-	-