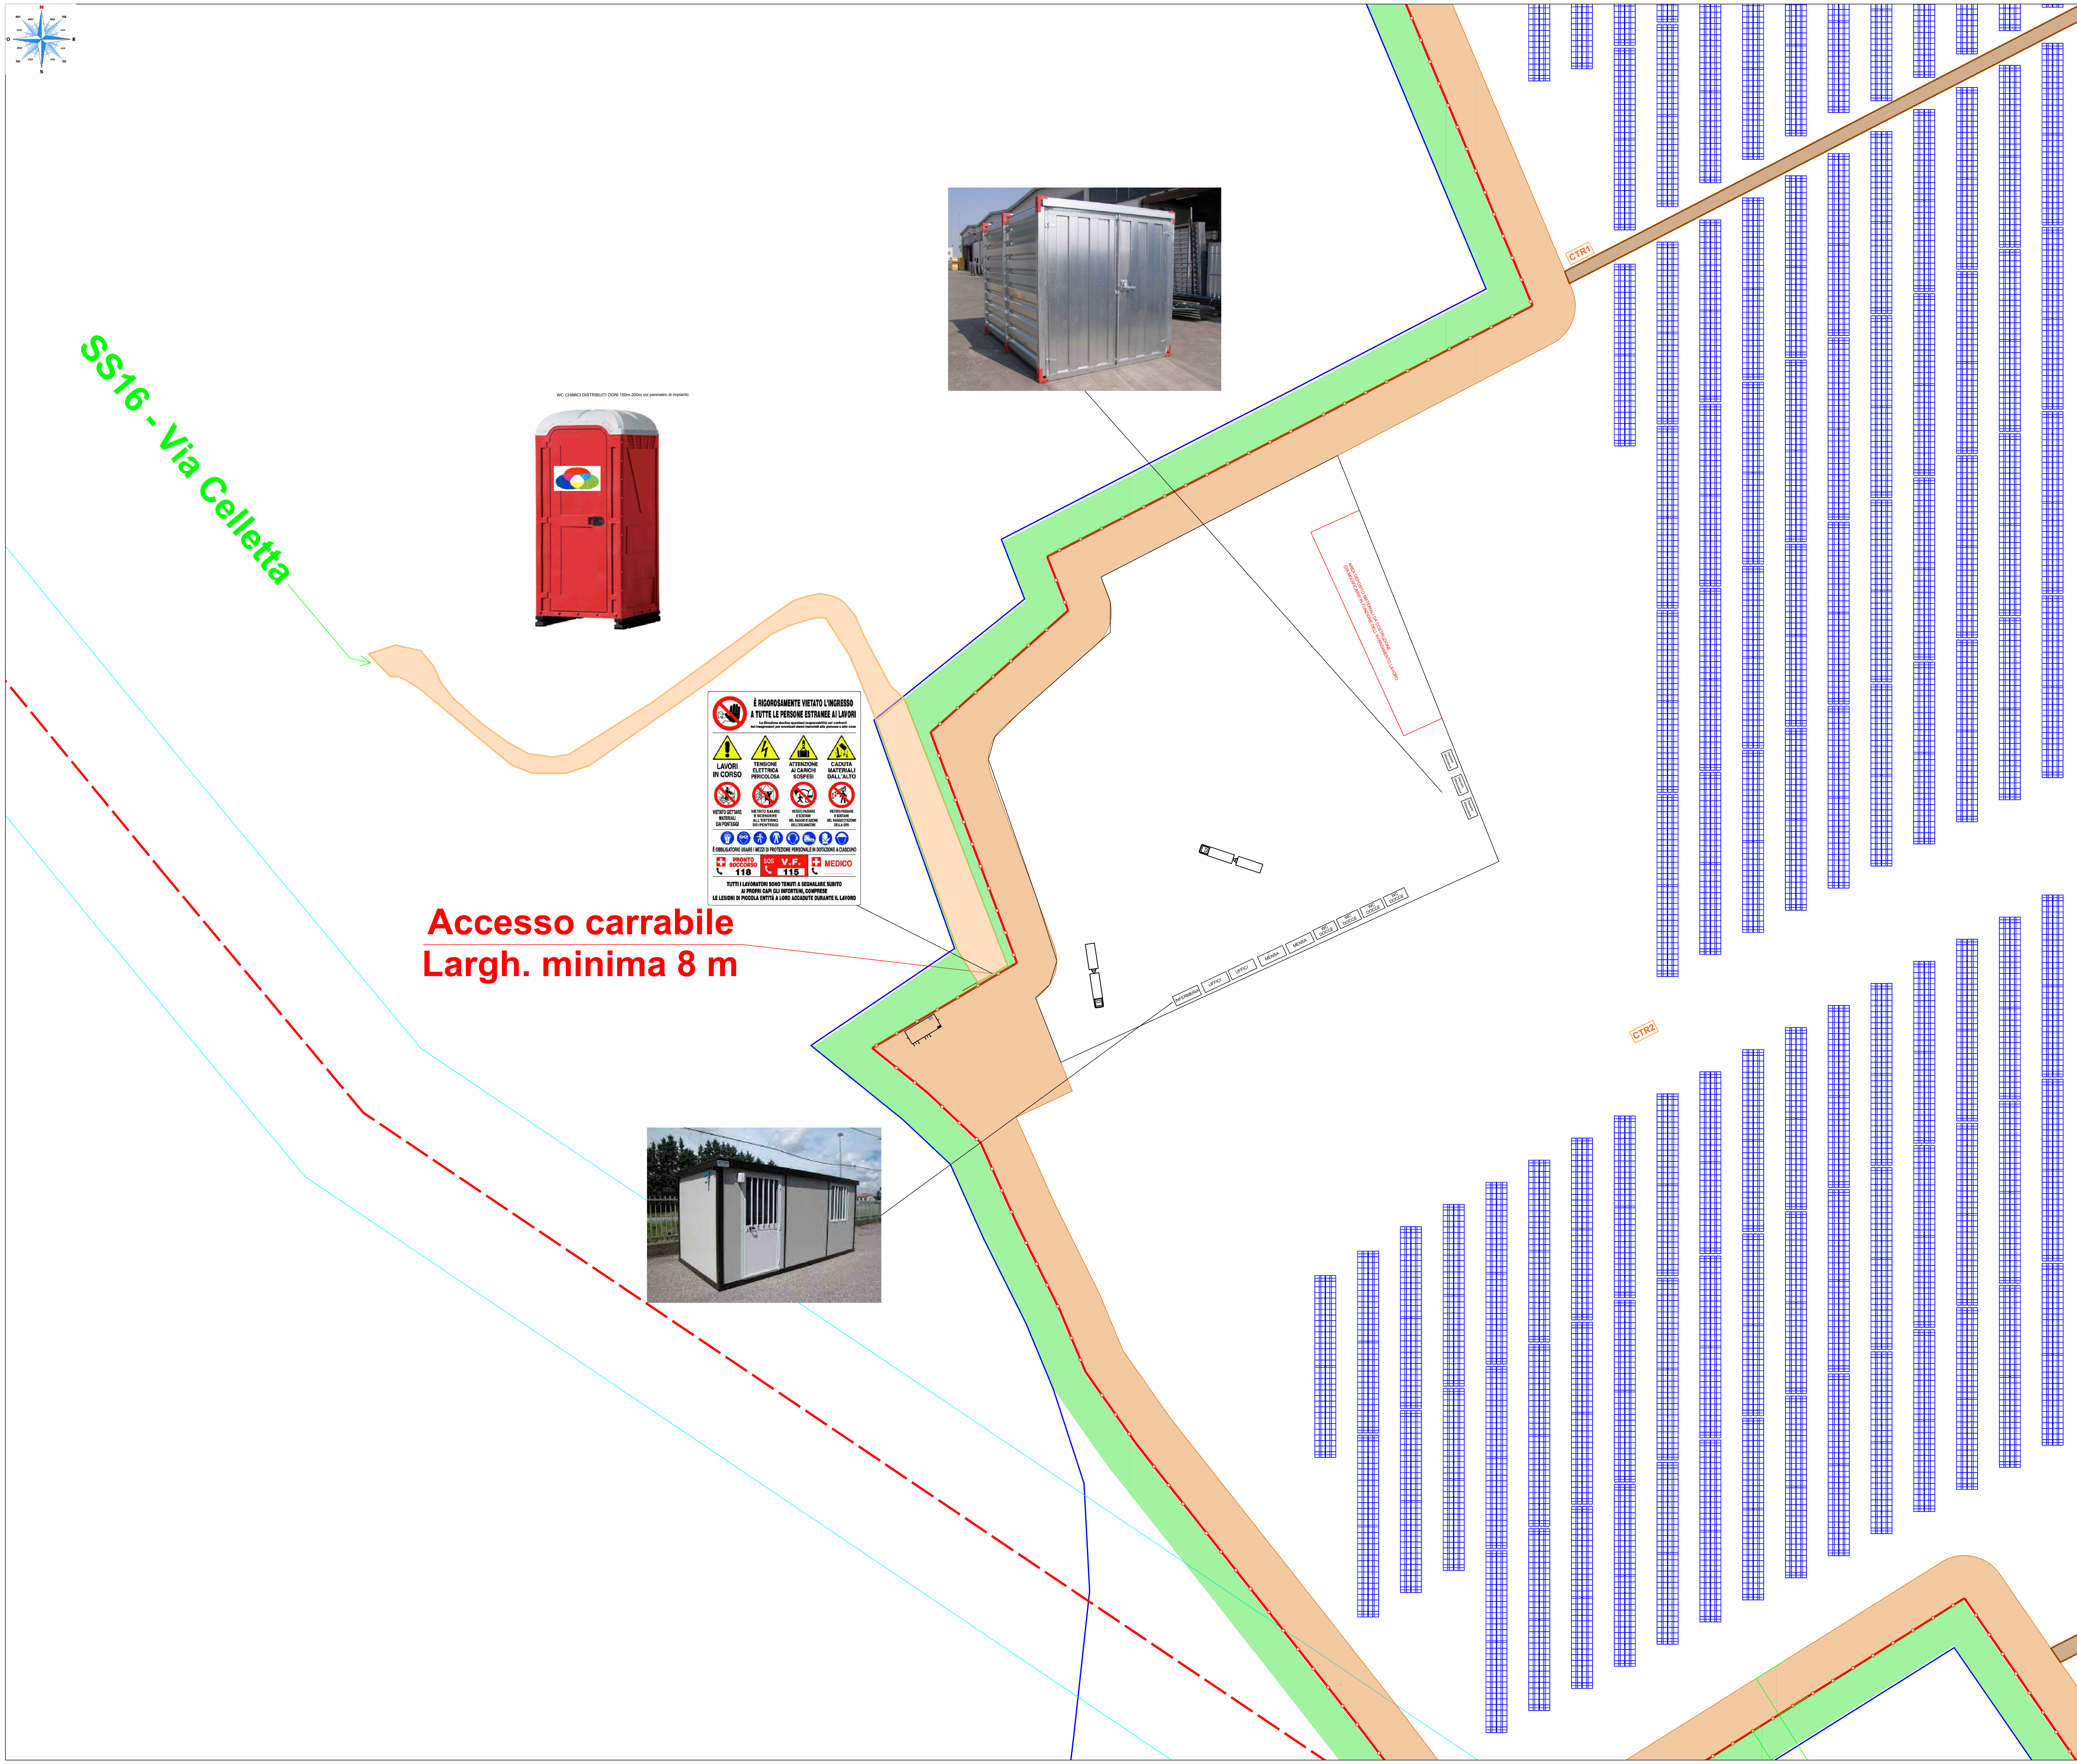

LEGENDA

- Tracker monoassiale +/- 60° Est-Ovest
  32 moduli FV monocristallini 650 Wp/cad
  Ptot tracker = 20,8 kWp (1 stringa da 32 moduli)
- Limite disponibilità del sito
- Recinzione perimetrale a delimitazione dell'area di impianto
- Viabilità interna all'area di impianto, ad uso controllo e manutenzione (pedonale e mezzi pesanti)
- Viabilità perimetrale per passaggio mezzi agricoli
- Area destinata alla mitigazione ambientale
- Fascia di rispetto da canale irriguo
- Strada di accesso al campo da SS16
- Cabina di consegna dell'impianto, completa di locale misure e locale utente
- Cabina di trasformazione di campo
- Cabina destinata agli apparati di supervisione e monitoraggio

Potenza complessiva prevista
20.217,60 kWp - 31104 moduli FV suddivisione in 3 lotti di impianto
LOTTO 1 = LOTTO 2 = LOTTO 3 = 6739,20 kWp potenza in immissione = 5800 kWac
Area lorda recintata 30,55 ha
Superficie captante 38546 m2
ARGENTA (FE) - 44,5944 N / 11,8574E - h s.l.m. circa 0 m

RegioneEmilia-Romagna — Provincia di Ferrara — COMUNE DI ARGENTA

Committente:

FLYNIS PV 2 SRL
Via Statuto, 10 - 20121 Milano - Italy
pec: flynispv2@legalmail.it

PROCEDIMENTO VIA NAZIONALE
ai sensi dell'art. 23 bis del D.Lgs. 152/06 e s.m.i.

Denominazione progetto:

IMPIANTO FOTOVOLTAICO "LA COMUNA"
di potenza 20,2176 MWp

Sito in: **COMUNE DI ARGENTA(FE)**

Titolo elaborato:

AREA DI CANTIERE

Elaborato n. **TV21** | Scala 1:500

TIMBRI E FIRME:

Responsabile coordinamento e revisione progetto: **Dott.ssa Eliana Santoro**

Progettisti: **Ing. Nicodemo Agostino - Ordine degli Ingegneri di Vercelli - n° 1265A**

Collaboratori: **Graphic Designer Lorenza Zani**

REV.:	REDAZIONE:	CONTROLLO:	DATA:
00	Ing. Nicodemo Agostino	Dott.ssa Eliana Santoro	20/10/2021
01	Ing. Nicodemo Agostino	Dott.ssa Eliana Santoro	28/10/2022
02			
03			
04			

FIRMA/TIMBRO COMMITTENTE: FLYREN THE CULTURE OF CLEAN ENERGY

FLYREN THE CULTURE OF CLEAN ENERGY

Flyren Development S.r.l.
Lungo Po Antonelli, 21 - 10153 Torino (TO)
tel: 011/ 8123575 - fax: 011/ 8127528
email: info@flyren.eu
web: www.flyren.eu
C.F. / P. IVA n. 12062400010