


la Quota +0.00 è riferita al piano di calpestio del piazzale

Documenti di Riferimento	
Nome della tavola	Numero della tavola
SSE San Gavino - Pianta Fondazione	RR0S00D18PBFA14100001A
SSE San Gavino - Pianta Elevazione 1 di 2	RR0S00D18PBFA1400002A
SSE San Gavino - Pianta Elevazione 2 di 2	RR0S00D18PBFA1400003A
SSE San Gavino - Quote e caratteristiche ambienti	RR0S00D18PBFA1400004A
SSE San Gavino - Architettonico	RR0S00D18PBFA1400005A
SSE San Gavino - Prospetti	RR0S00D18PBFA1400006A
SSE San Gavino - Abaco infissi	RR0S00D18QXFA1400001A

LEGENDA SIMBOLI

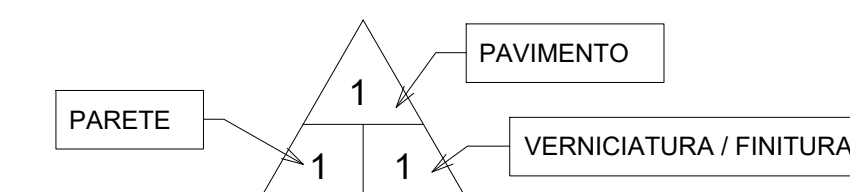

OPERE DA REALIZZARE CON TUTTI I TIPI DI PAVIMENTO:

- Sottofondo pavimentazioni: in materiali inerti dello spessore di cm.8
- Massetto pavimentazioni: in conglomerato cementizio classe Rbk 20MPa, armato con rete elettrosaldata a maglia quadrata lato 20cm, formata da tendini di acciaio Ø non inferiore a 8mm
- Isolamento pavimentazioni: manto impermeabile contro umidità ascendente costituito da guaina prefabbricata a base di bitume ed elastomeri armata e di spessore 4mm.

PAVIMENTO:

- Piastrelle di gres porcellanato: dimensioni = 300x300 mm / spessore = 20 mm / colore = verde lucido con battiscopa di altezza mm.100 (stesso materiale della pavimentazione)
- Piastrelle di gres porcellanato: dimensioni = 600x300 mm / spessore = 8 mm / colore = bianco-azzurro
- Pavimento flottante, modulare sopraelevato su supporti regolabili avente le seguenti caratteristiche:
 - pannelli modulari dimensioni mm 600x600 e spessore mm.30
 - rifinitura superiore in gres porcellanato
 - struttura pannello in solfato di calcio
 - altezza del pavimento 400 mm
 - sovraccarico utile concentrato ≥ kg 600
 - sovraccarico utile distribuito ≥ kg 1800mq
 - costruzione del pavimento elettricamente conduttiva e collegata al conduttore di terra dell'impianto con battiscopa di altezza mm.100 in materiale PVC colore nero.
 - rivestimento superiore con materiale PVC antistatico di colore verde incollato ai pannelli con colla conduttiva.
- Piastrelle di ghiaia lavata: dimensioni = 400x400 mm. e spessore = 30 mm.

PARETE:

- intonaco premiscelato, a base di cemento, calce idrata, perlite espansa, inerti minerali ed additivi chimici, dosati e miscelati; posato al grezzo e tirato fine.
- sino ad altezza m 2.20
 - rivestimento con gres ceramico: dimensioni 200x200mm / spessore 6mm / colore bianco venato azzurro
 - oltre altezza m 2.20: Intonaco non premiscelato posato al grezzo e tirato fine.
- intonaco premiscelato, a base di cemento, calce idrata, perlite espansa, inerti minerali ed additivi chimici, dosati e miscelati; posato al grezzo

VERNICIATURA:


- pareti e soffitti tinteggiati con due mani di idropittura lavabile di colore bianco.
- pareti con intonachino colorato.
- pareti e soffitti tinteggiati con vernice antiacido di colore bianco

CONTROSOFFITTO:

Nella Sala quadri, nel Bagno e nel locale batterie dovrà essere realizzato un controsoffitto ispezionabile per interni realizzato con pannelli modulari in gesso alleggerito di dimensioni 600x600

Note:
 - Tutte le strutture in cemento precompresso (pilastri, travi, soffitto) dovranno essere rasate, sigillate e verniciate su tutte le parti a vista
 - Le quote sono espresse in millimetri se non espressamente indicato

1 Quote e Caratteristiche Ambienti
1 : 50

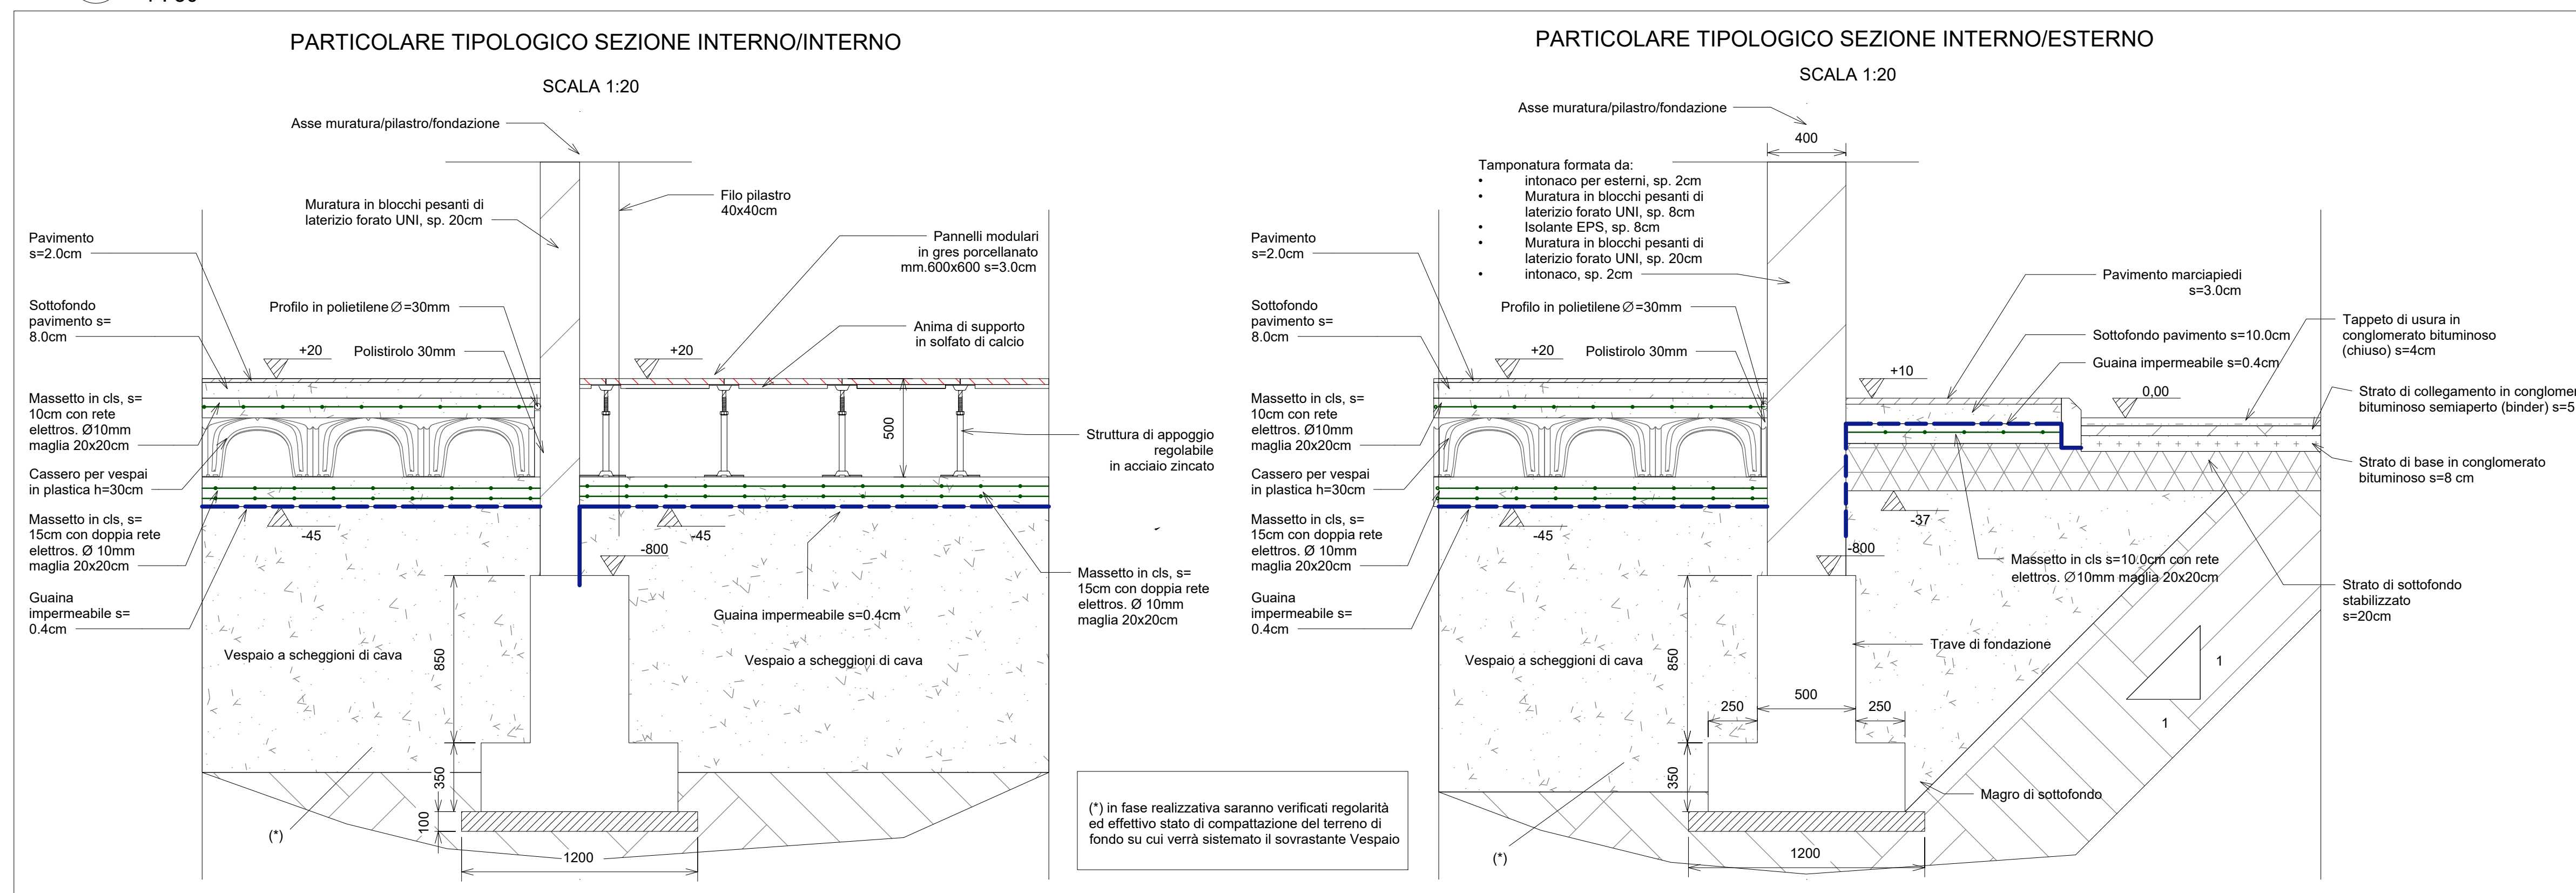

(*) in fase realizzativa saranno verificati regolarità ed effettivo stato di compattezza del terreno di fondo su cui verrà sistemato il sovrastante Vespaio

2 Dettaglio Caratteristiche Ambienti
1 : 20

COMMITTENTE: **RFI** RETE FERROVIARIA ITALIANA GRUPPO FERROVIE DELLO STATO ITALIANE

PROGETTAZIONE: **ITALFERR** GRUPPO FERROVIE DELLO STATO ITALIANE

CUP: J74J22000170001

DIREZIONE TECNICA
U.O. ENERGIA E TRAZIONE ELETTRICA

PROGETTO DEFINITIVO

Elettrificazione Linea Cagliari - Oristano

SSE SAN GAVINO
Piazzale di SSE
Quote e caratteristiche ambienti

SCALA: 1:50

Rev.	Descrizione	Redatto	Data	Verificato	Data	Approvato	Data	Autorizzato Data
A	Emissione definitiva	E. M.	07/2022	N. Carones	07/2022	P. Minna	07/2022	G. Guai Butturni 07/2022

File: RR0S00D18PBFA1400004A.dwg n. Elab.: