




SEZIONE TIPO PIENA LINEA – RILEVATO

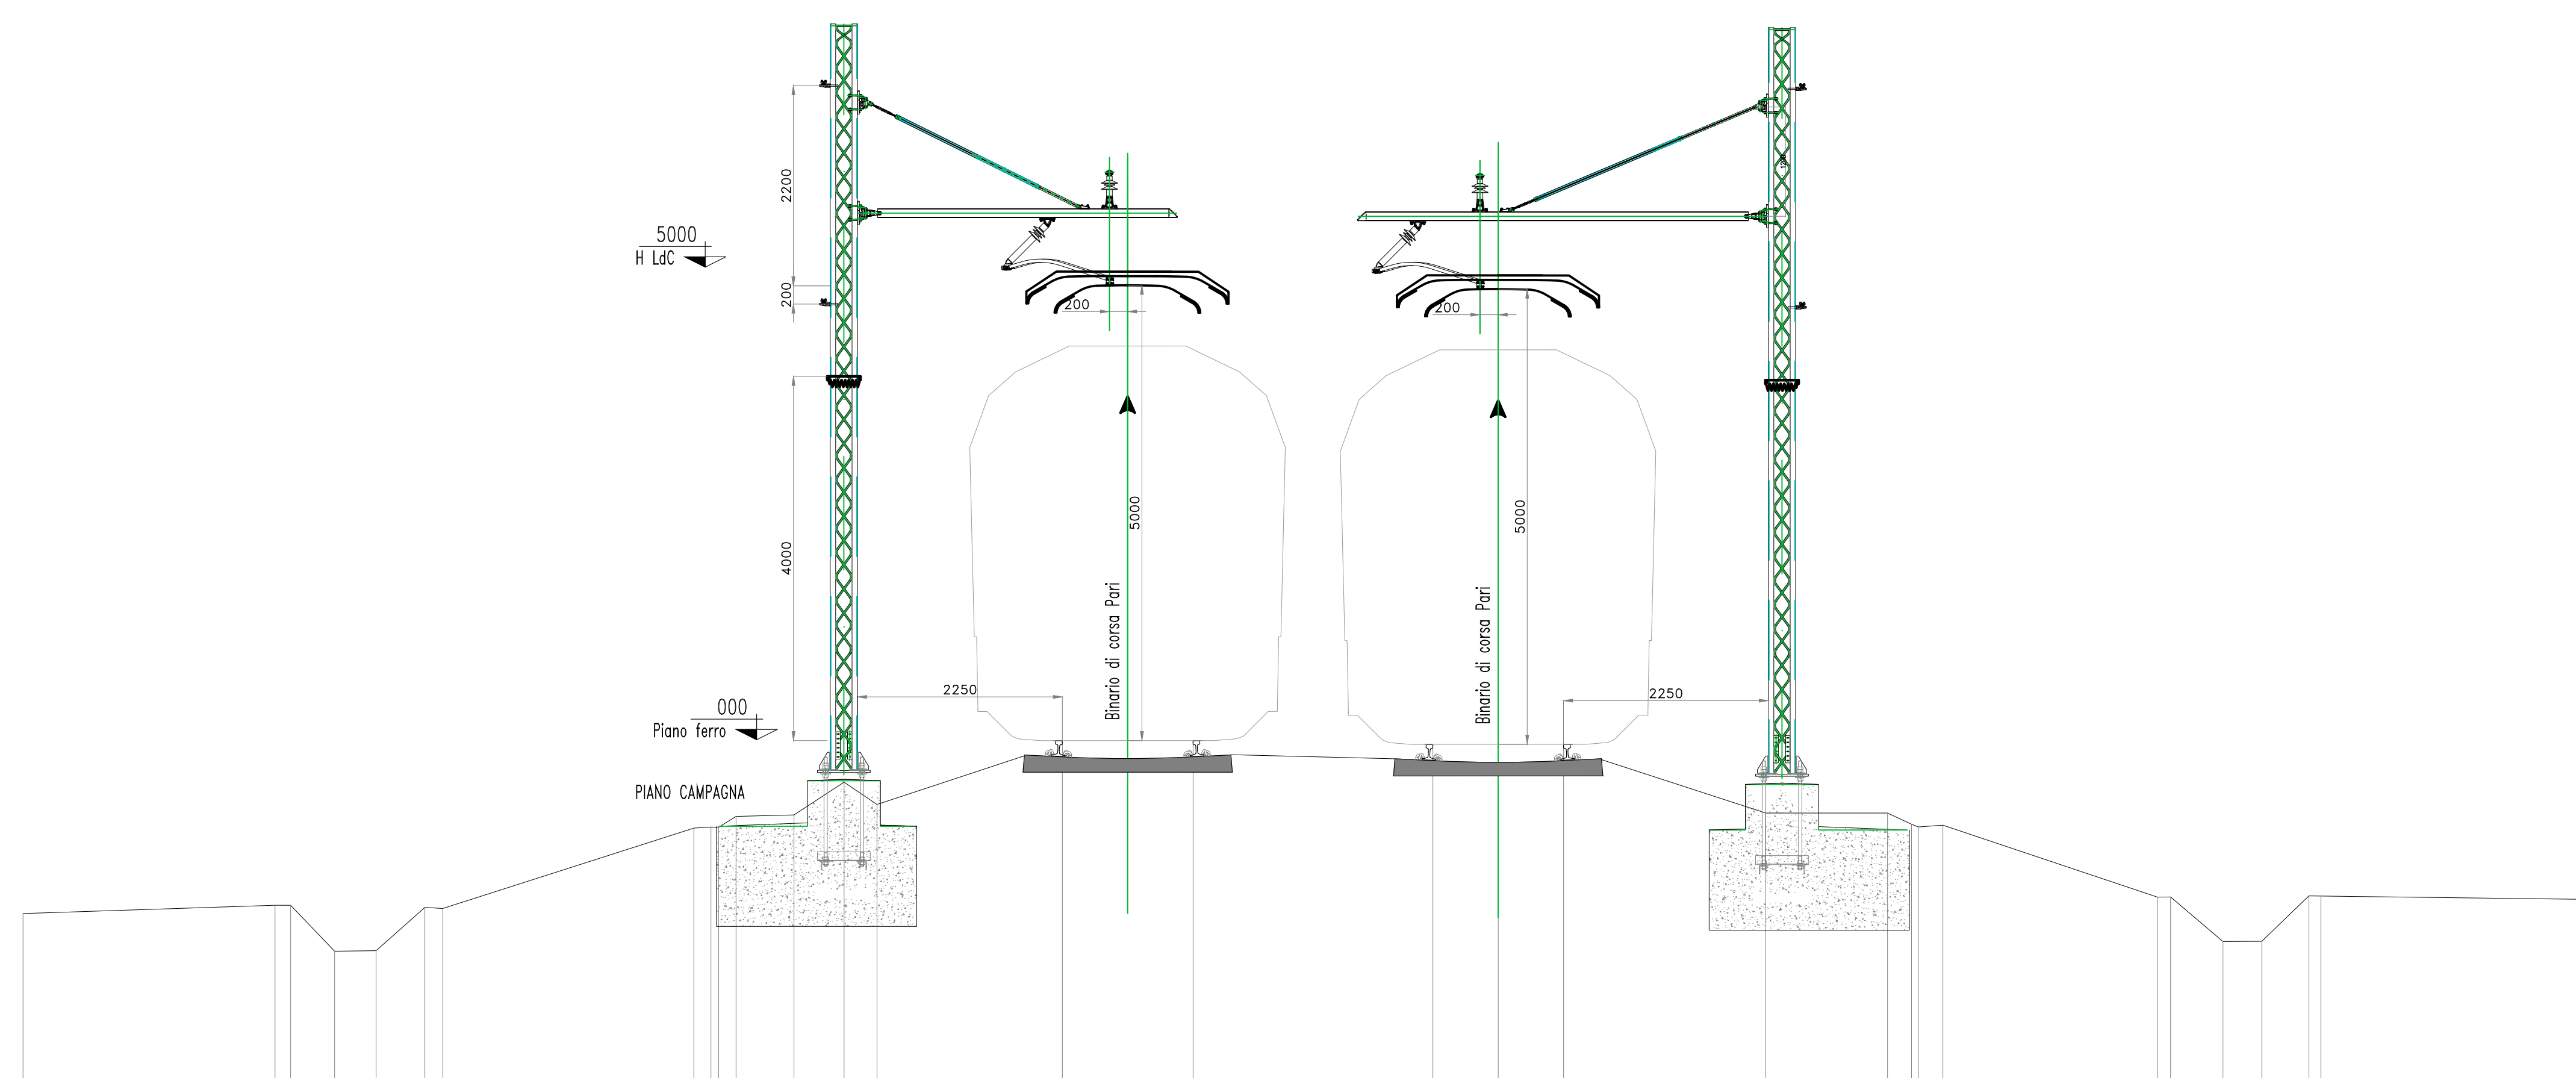


SEZIONE TIPO PIENA LINEA – PIANO

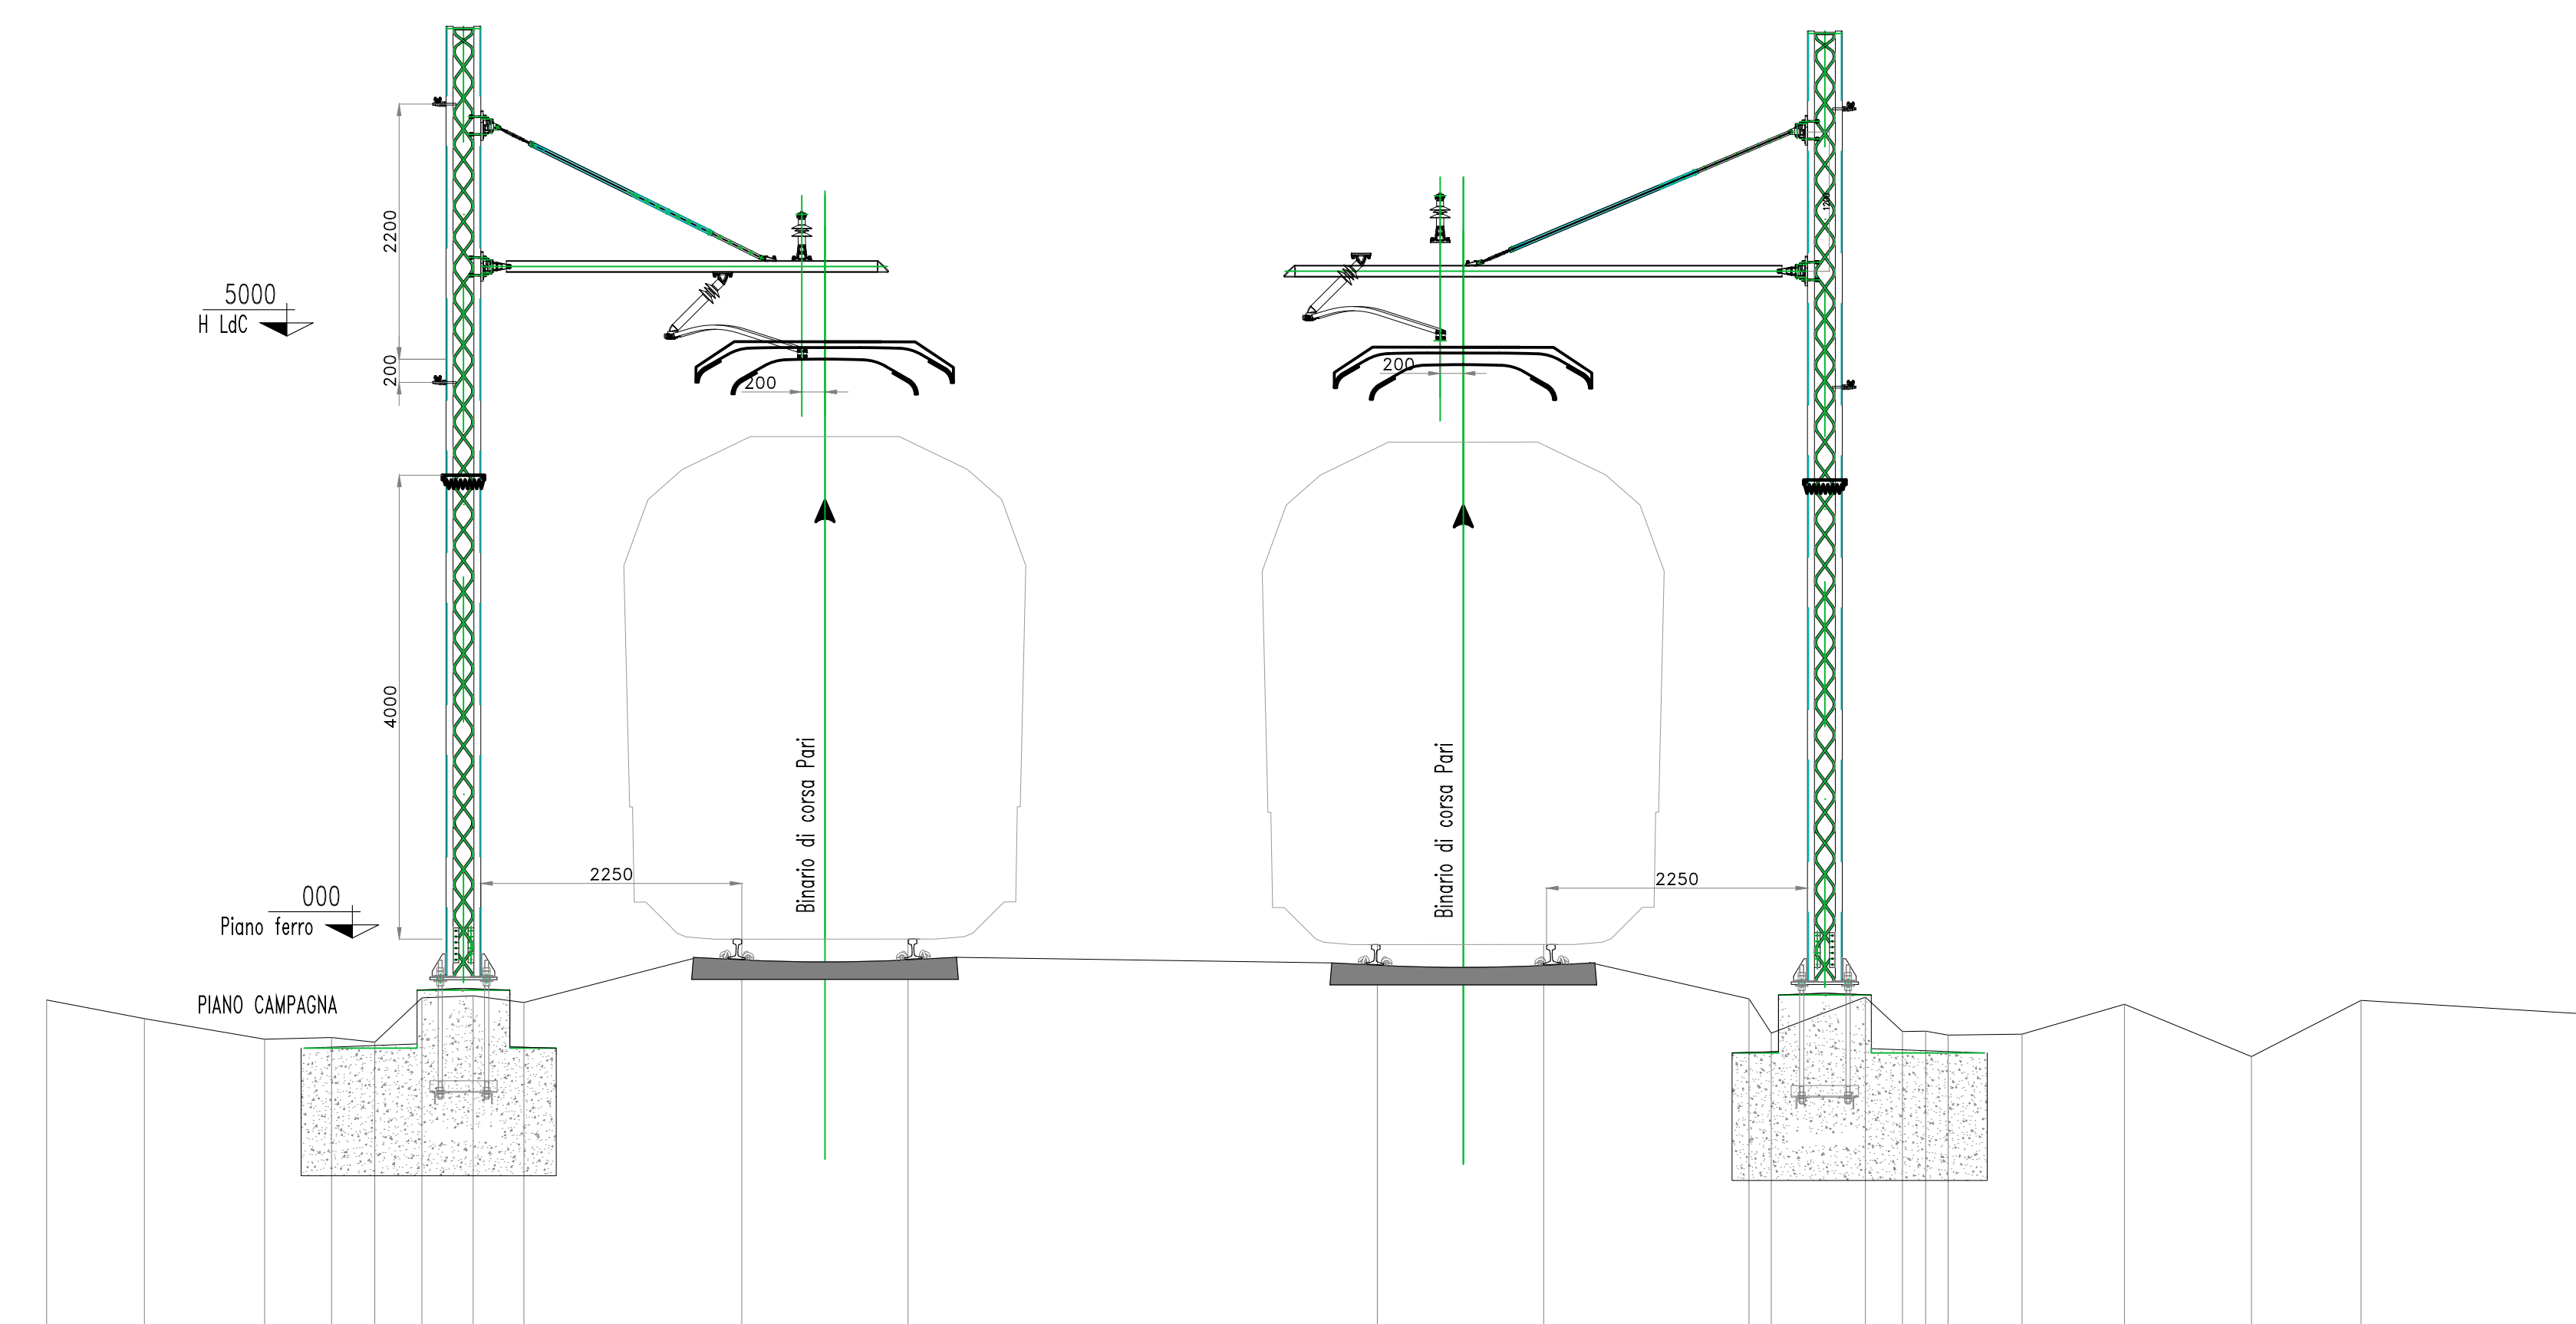

SEZIONE IN GALLERIA

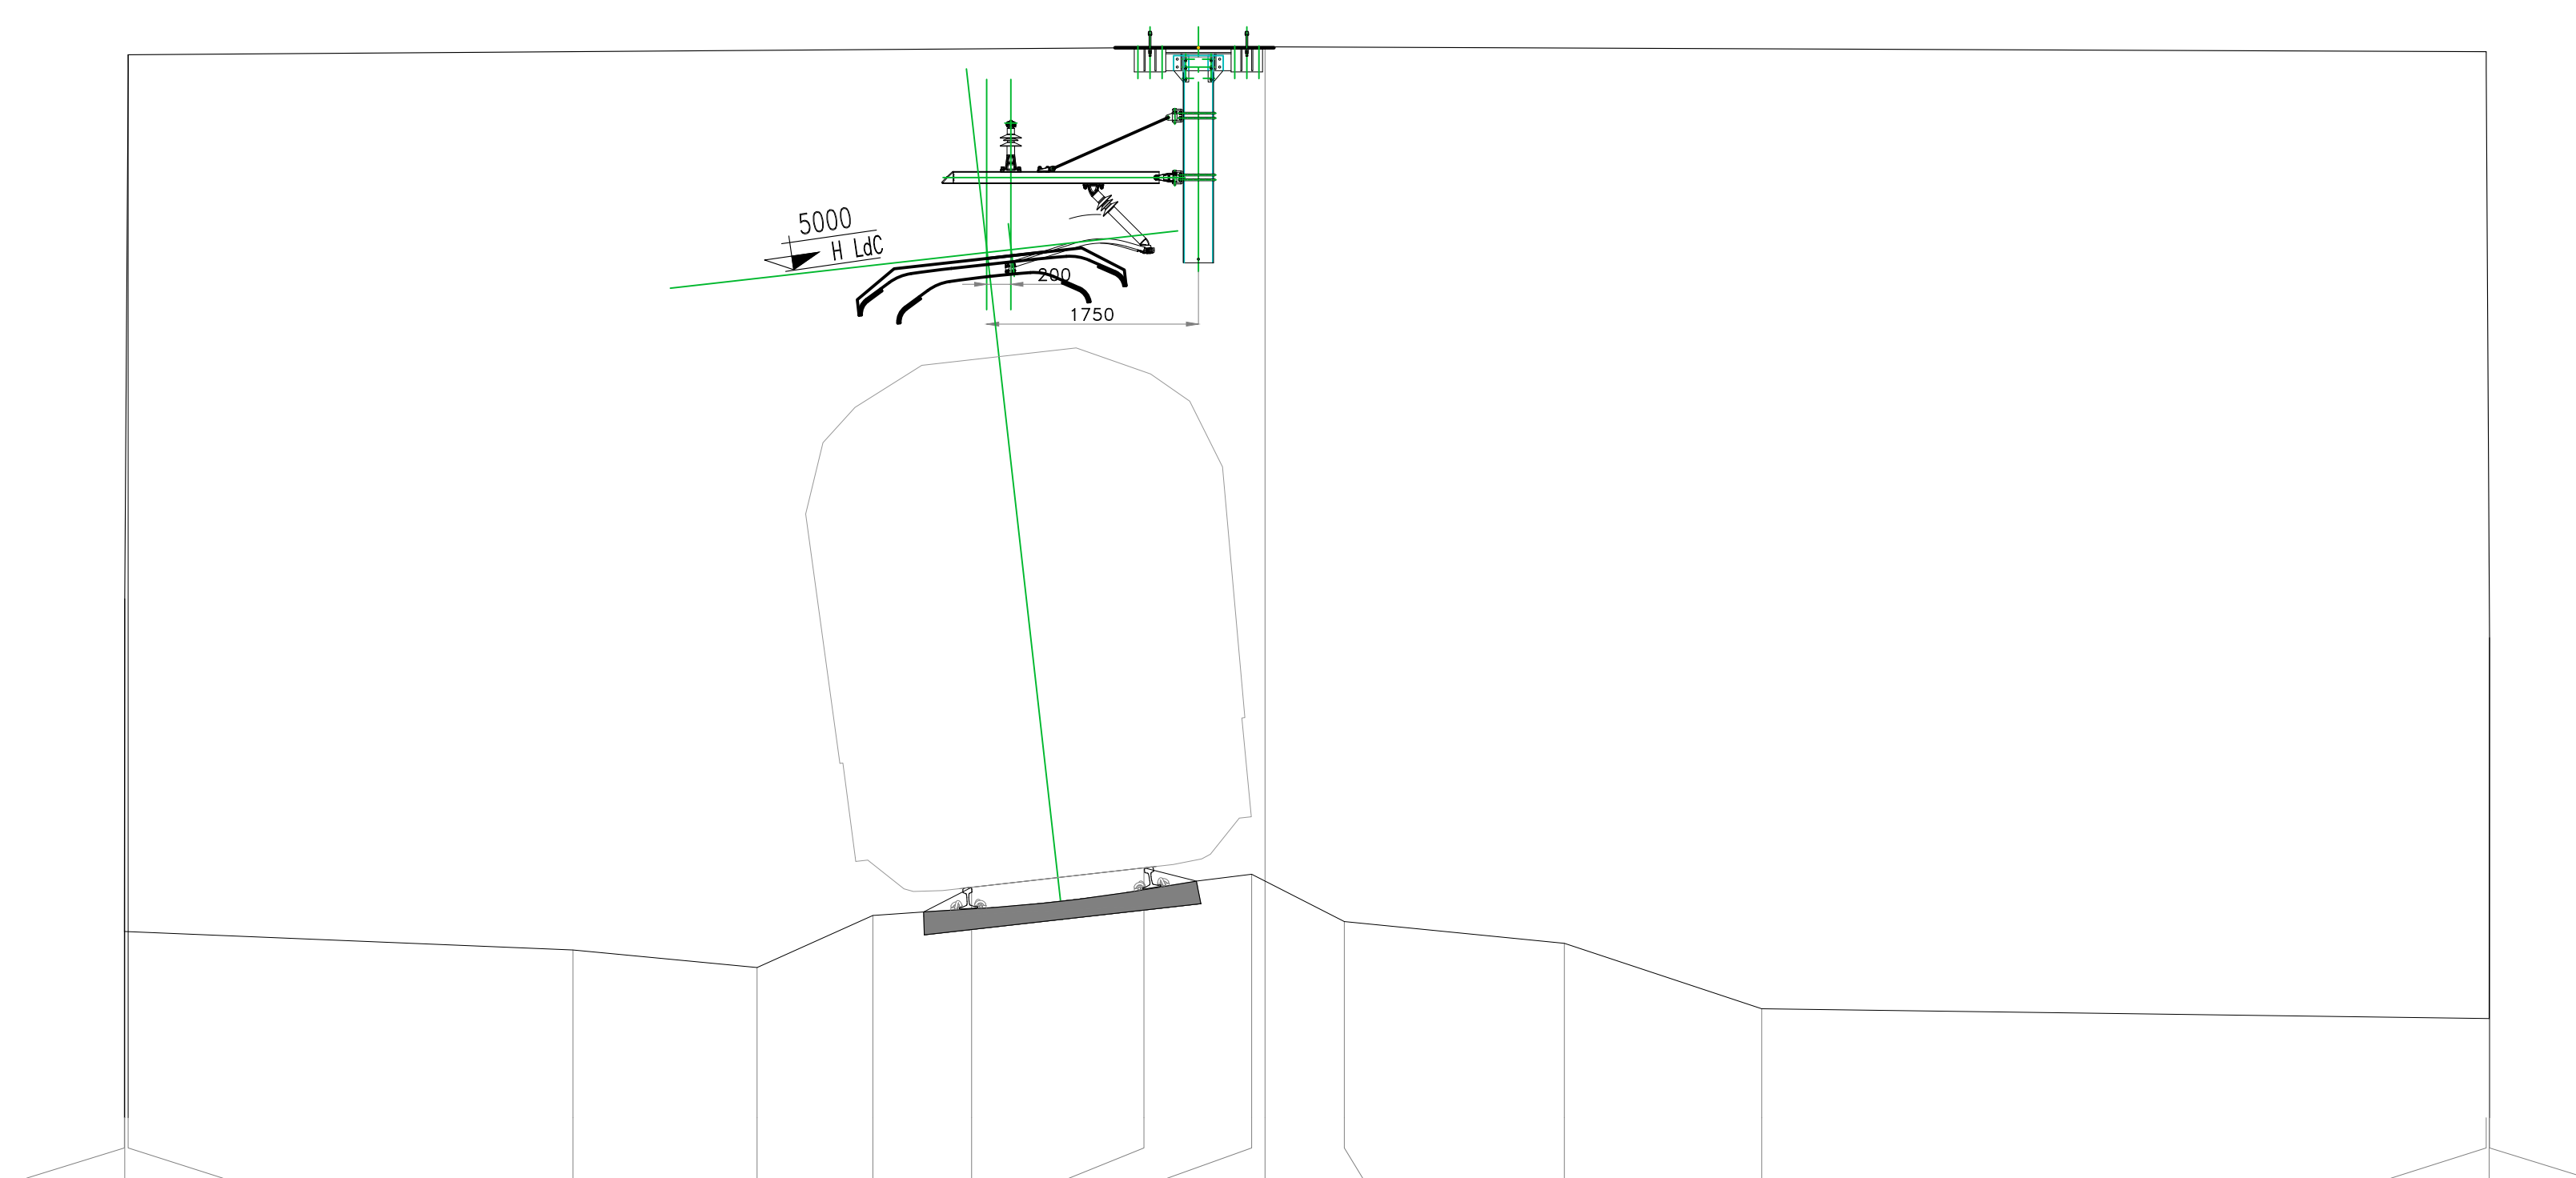

SEZIONE TIPO IN STAZIONE

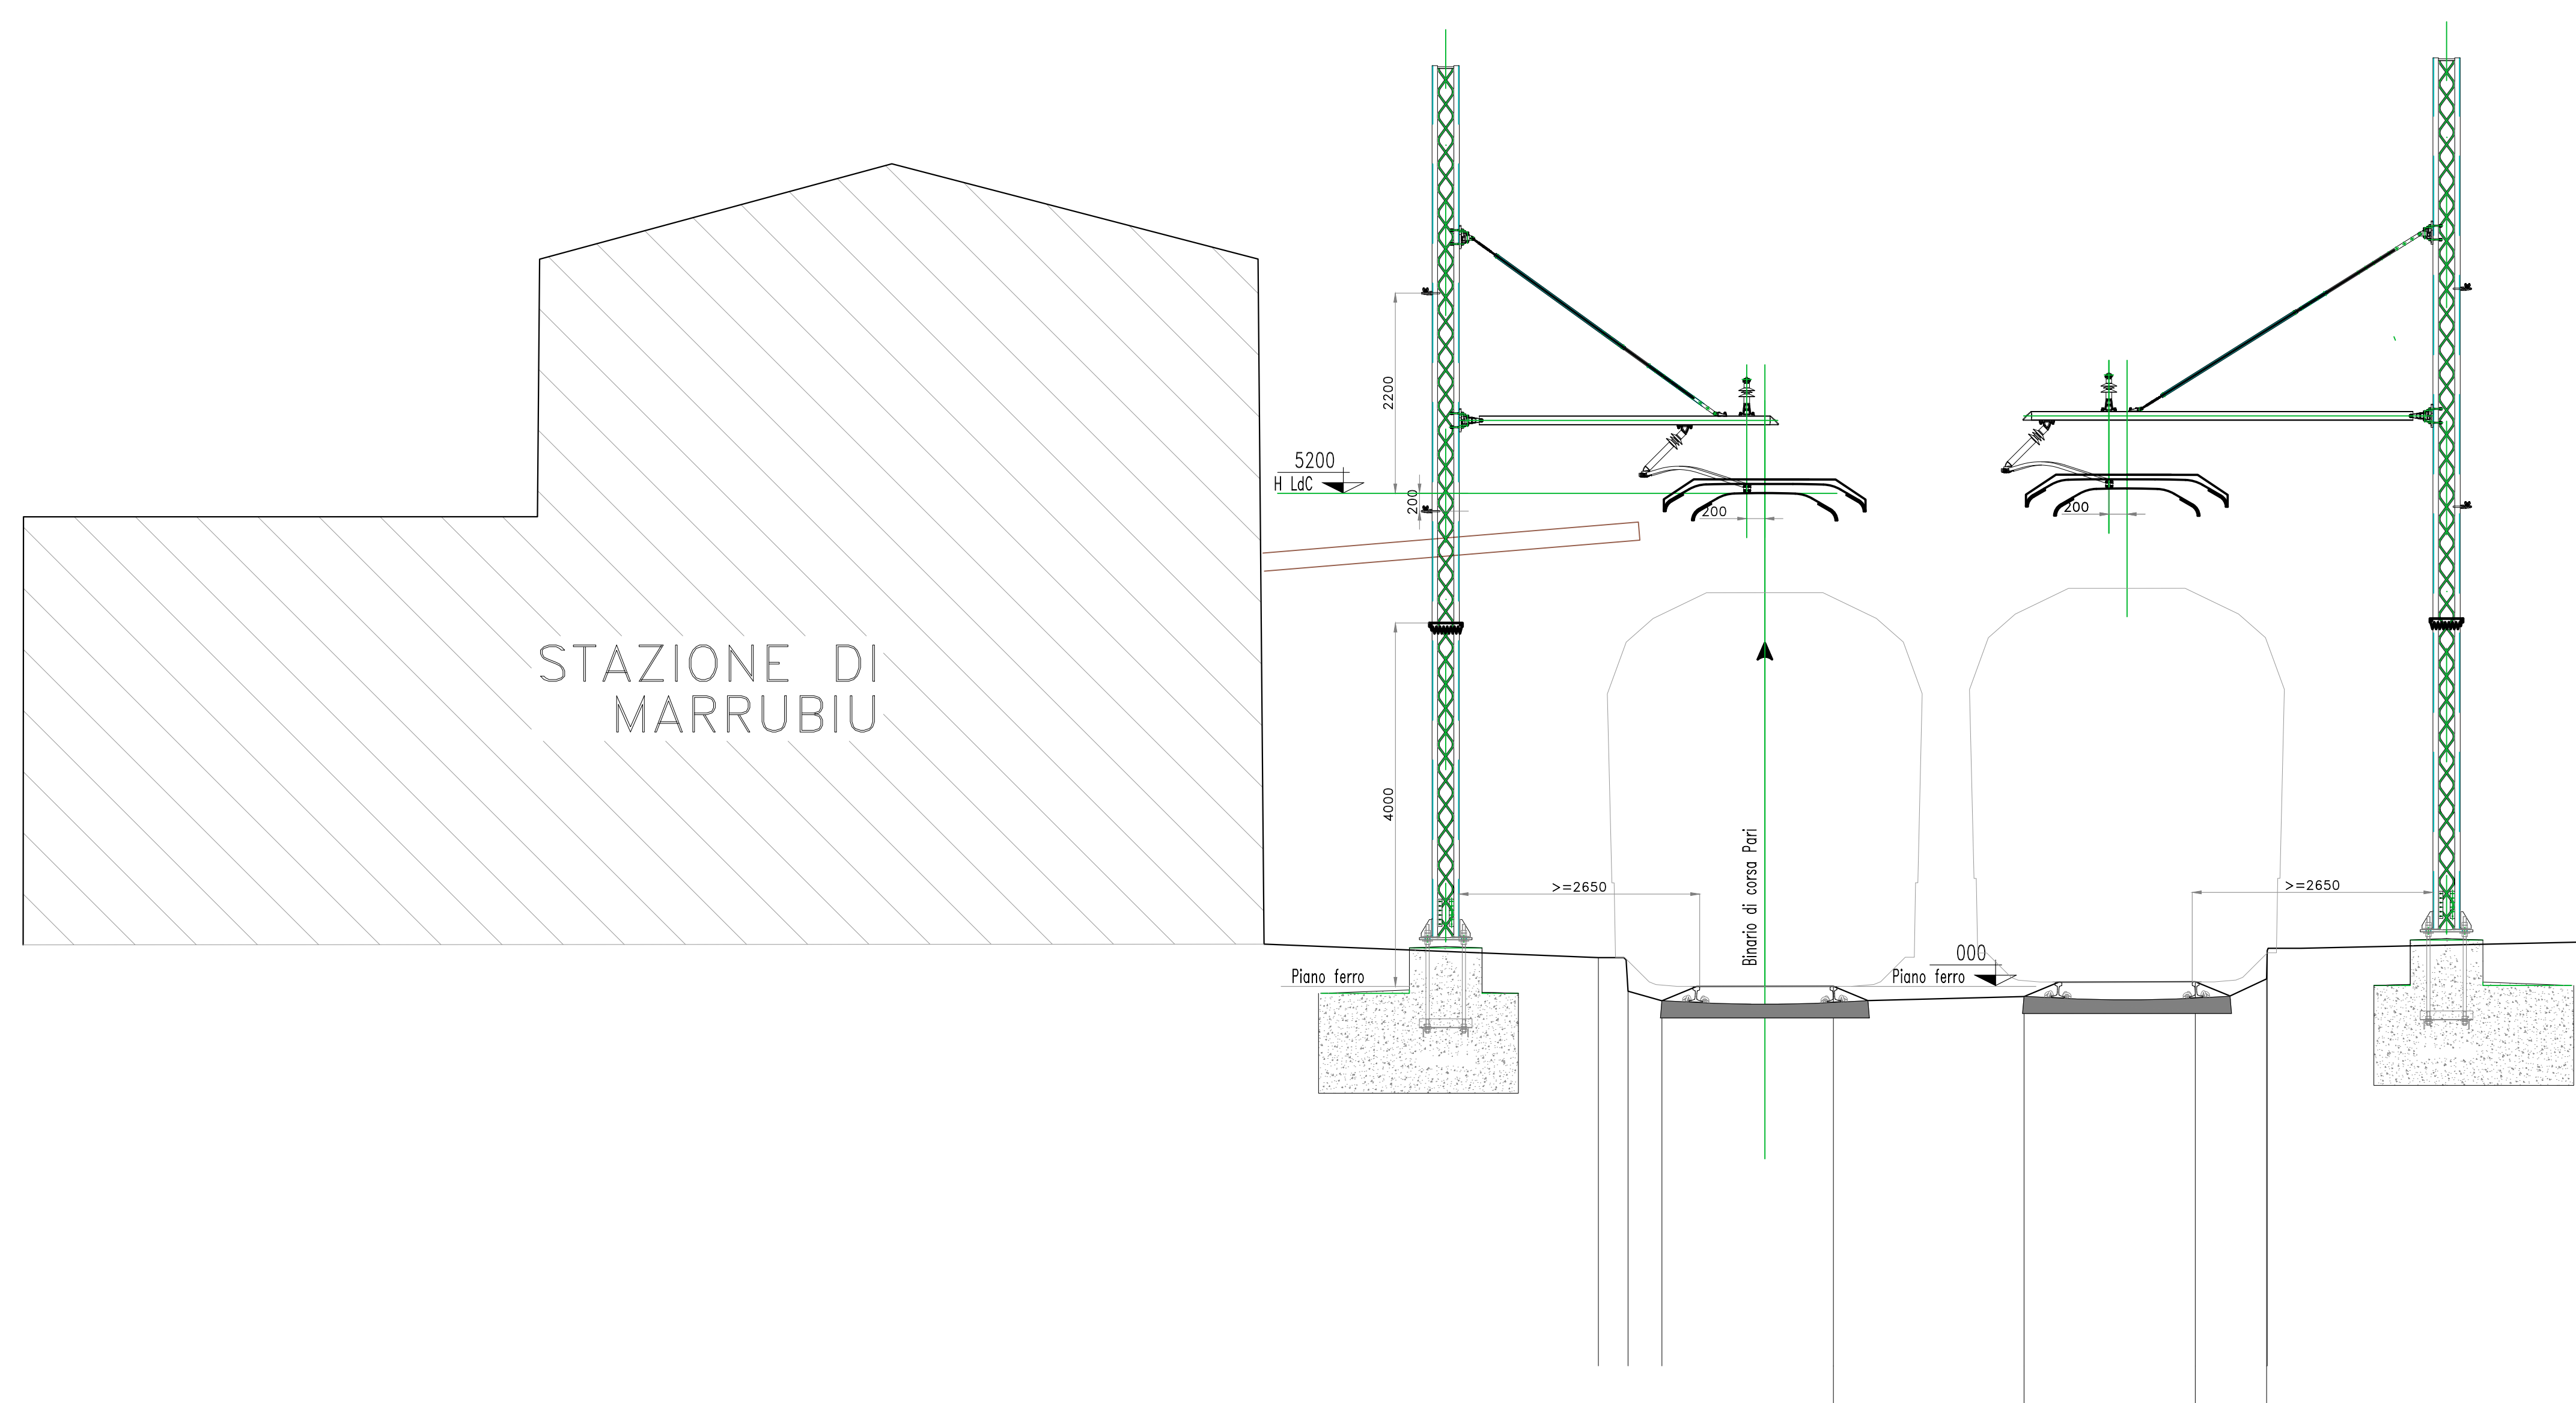

COMMITTENTE:  **RFI**
RETI FERROVIARIE ITALIANE
GRUPPO FERROVIE DELLO STATO ITALIANE

PROGETTAZIONE:  **ITALFERR**
GRUPPO FERROVIE DELLO STATO ITALIANE

CUP: J74J22000170001

DIREZIONE TECNICA
S.O. ENERGIA E TRAZIONE ELETTRICA

PROGETTO DEFINITIVO

Linea: Cagliari - Golfo Aranci
Elettrificazione Tratta: Cagliari - Oristano

Linea di contatto

Sezioni Trasversali T.E. TIPOLOGICHE

SCALA:
1 : 50

COMMESSA LOTTO FASE ENTE TIPO DOC. OPERADISCIPLINA PROGR. REV.
RR0S 00 D 18 WB LC0000 002 B

Rev.	Descrizione	Redatto	Data	Verificato	Data	Approvato	Data	Autorizzato	Data
A	EMMISSIONE ESECUTIVA	L. Mascini	Ott 2022	G. Soffici	Ott 2022	P. Manna	Ott 2022	G. Lovati	Settembre 2022
B	Dimensione e dettaglio di commenti CCI	L. Mascini	Dic 2022	G. Soffici	Dic 2022	P. Manna	Dic 2022		Dicembre 2022