


SEZIONE TRASVERSALE
SCALA 1:100

Palo T.C.
LSU'-8c-S


SSALA 1:100

Palo T.C.
LSU'-8c-S


SSALA 1:100

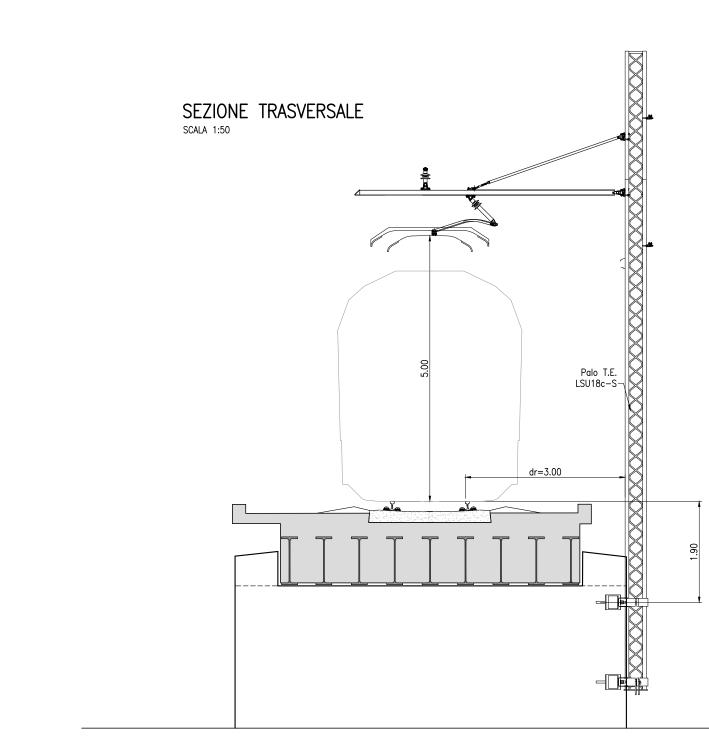

SEZIONE LINEA TE SU VIADOTTO AL km 3+267

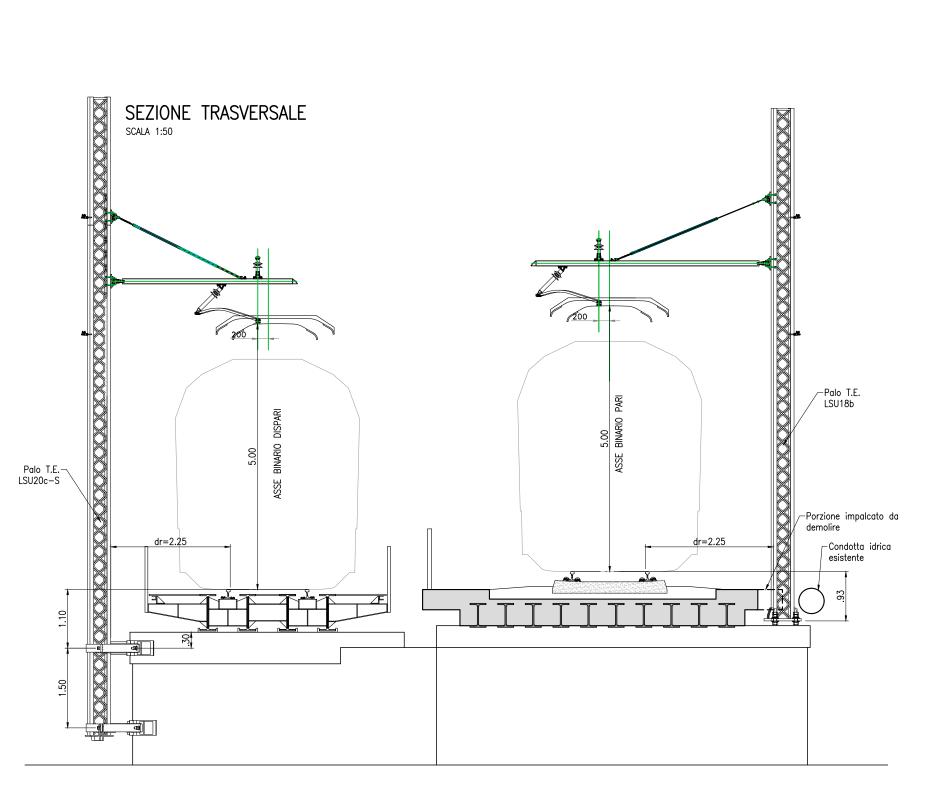

SEZIONE LINEA TE SU VIADOTTO AL km 7+869

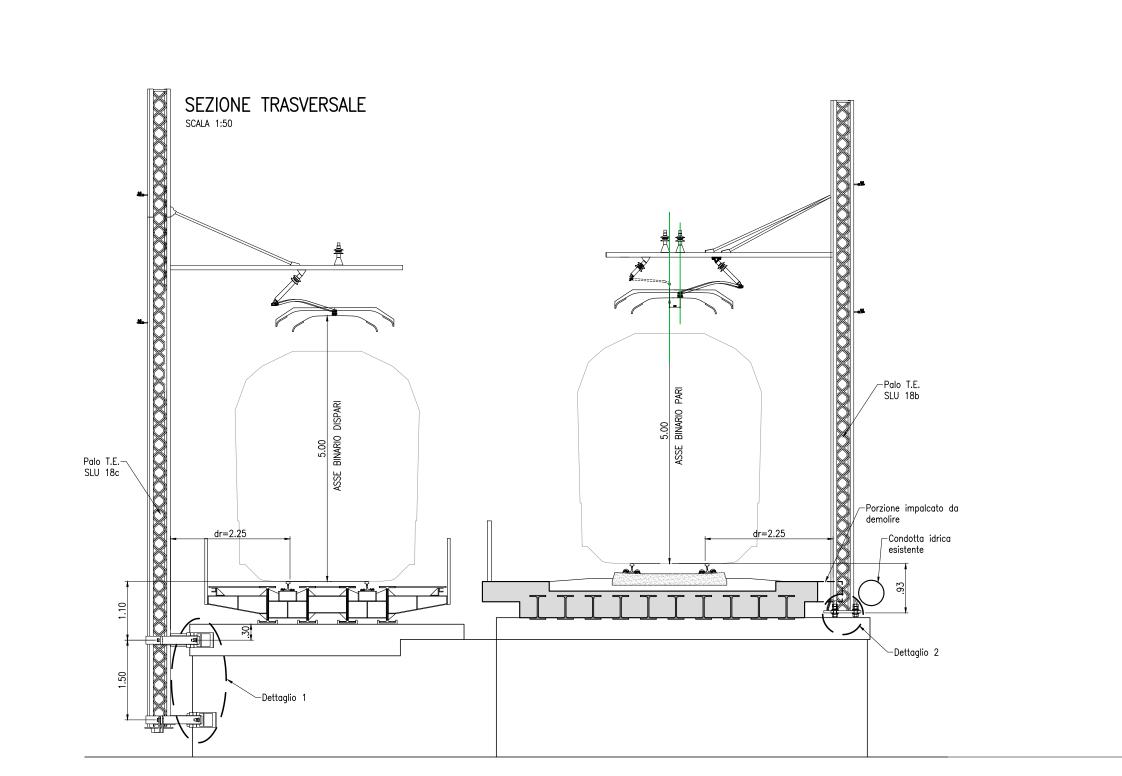

SEZIONE LINEA TE SU VIADOTTO AL km 19+340

