



Carta Geologica - Scala 1:5000

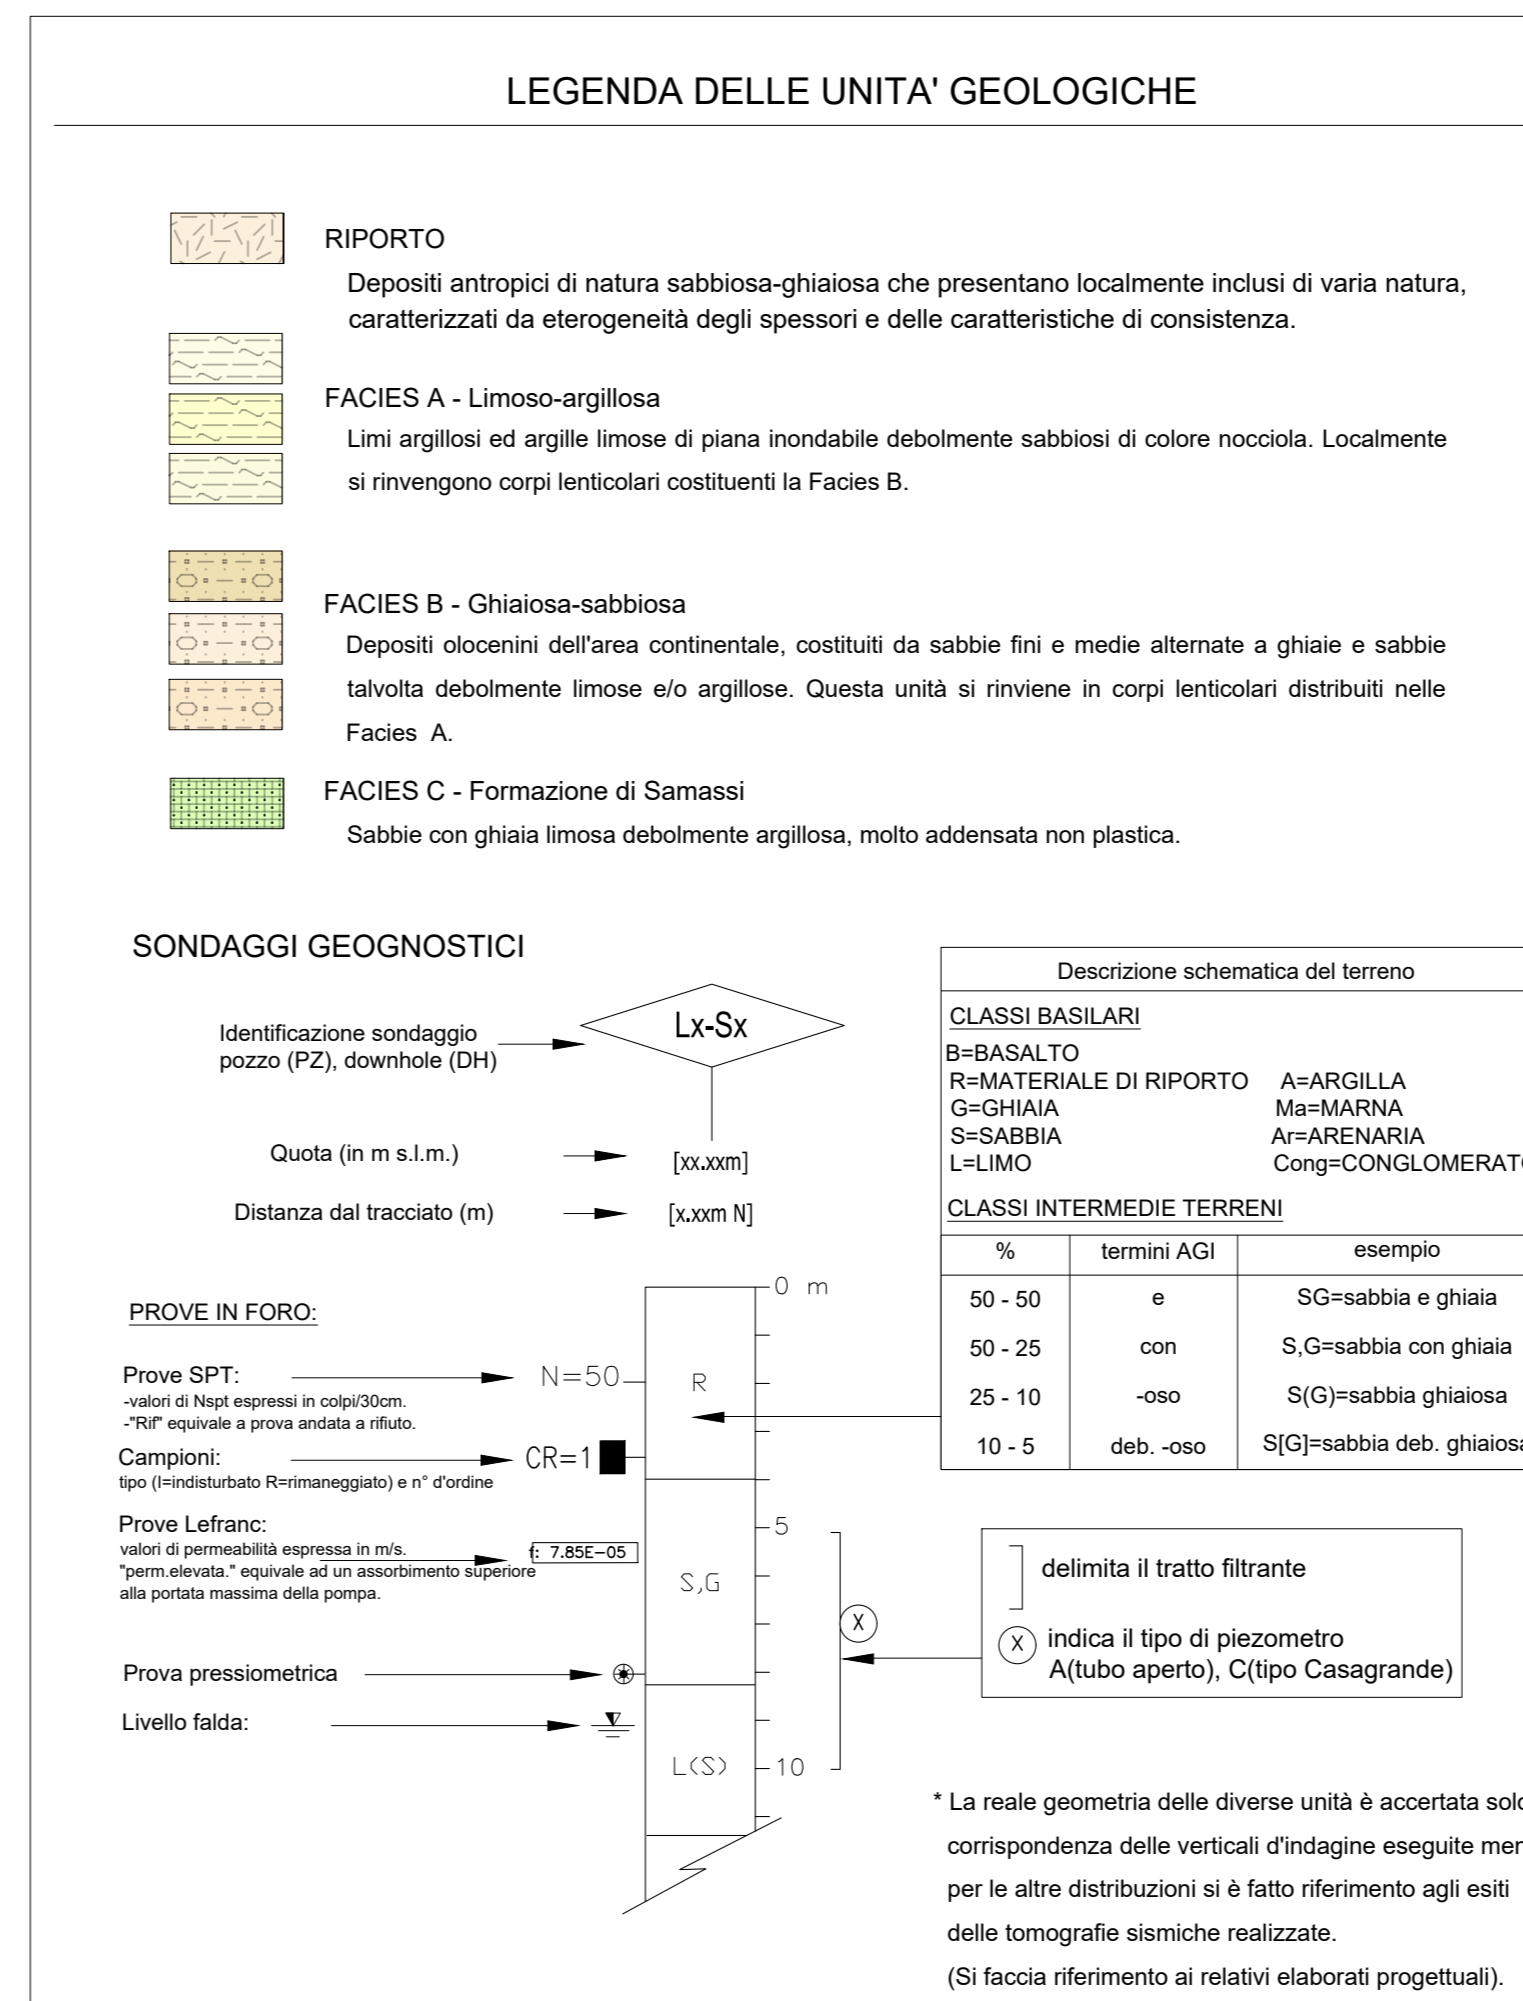

Profilo Geologico - Scala 1:2000/200

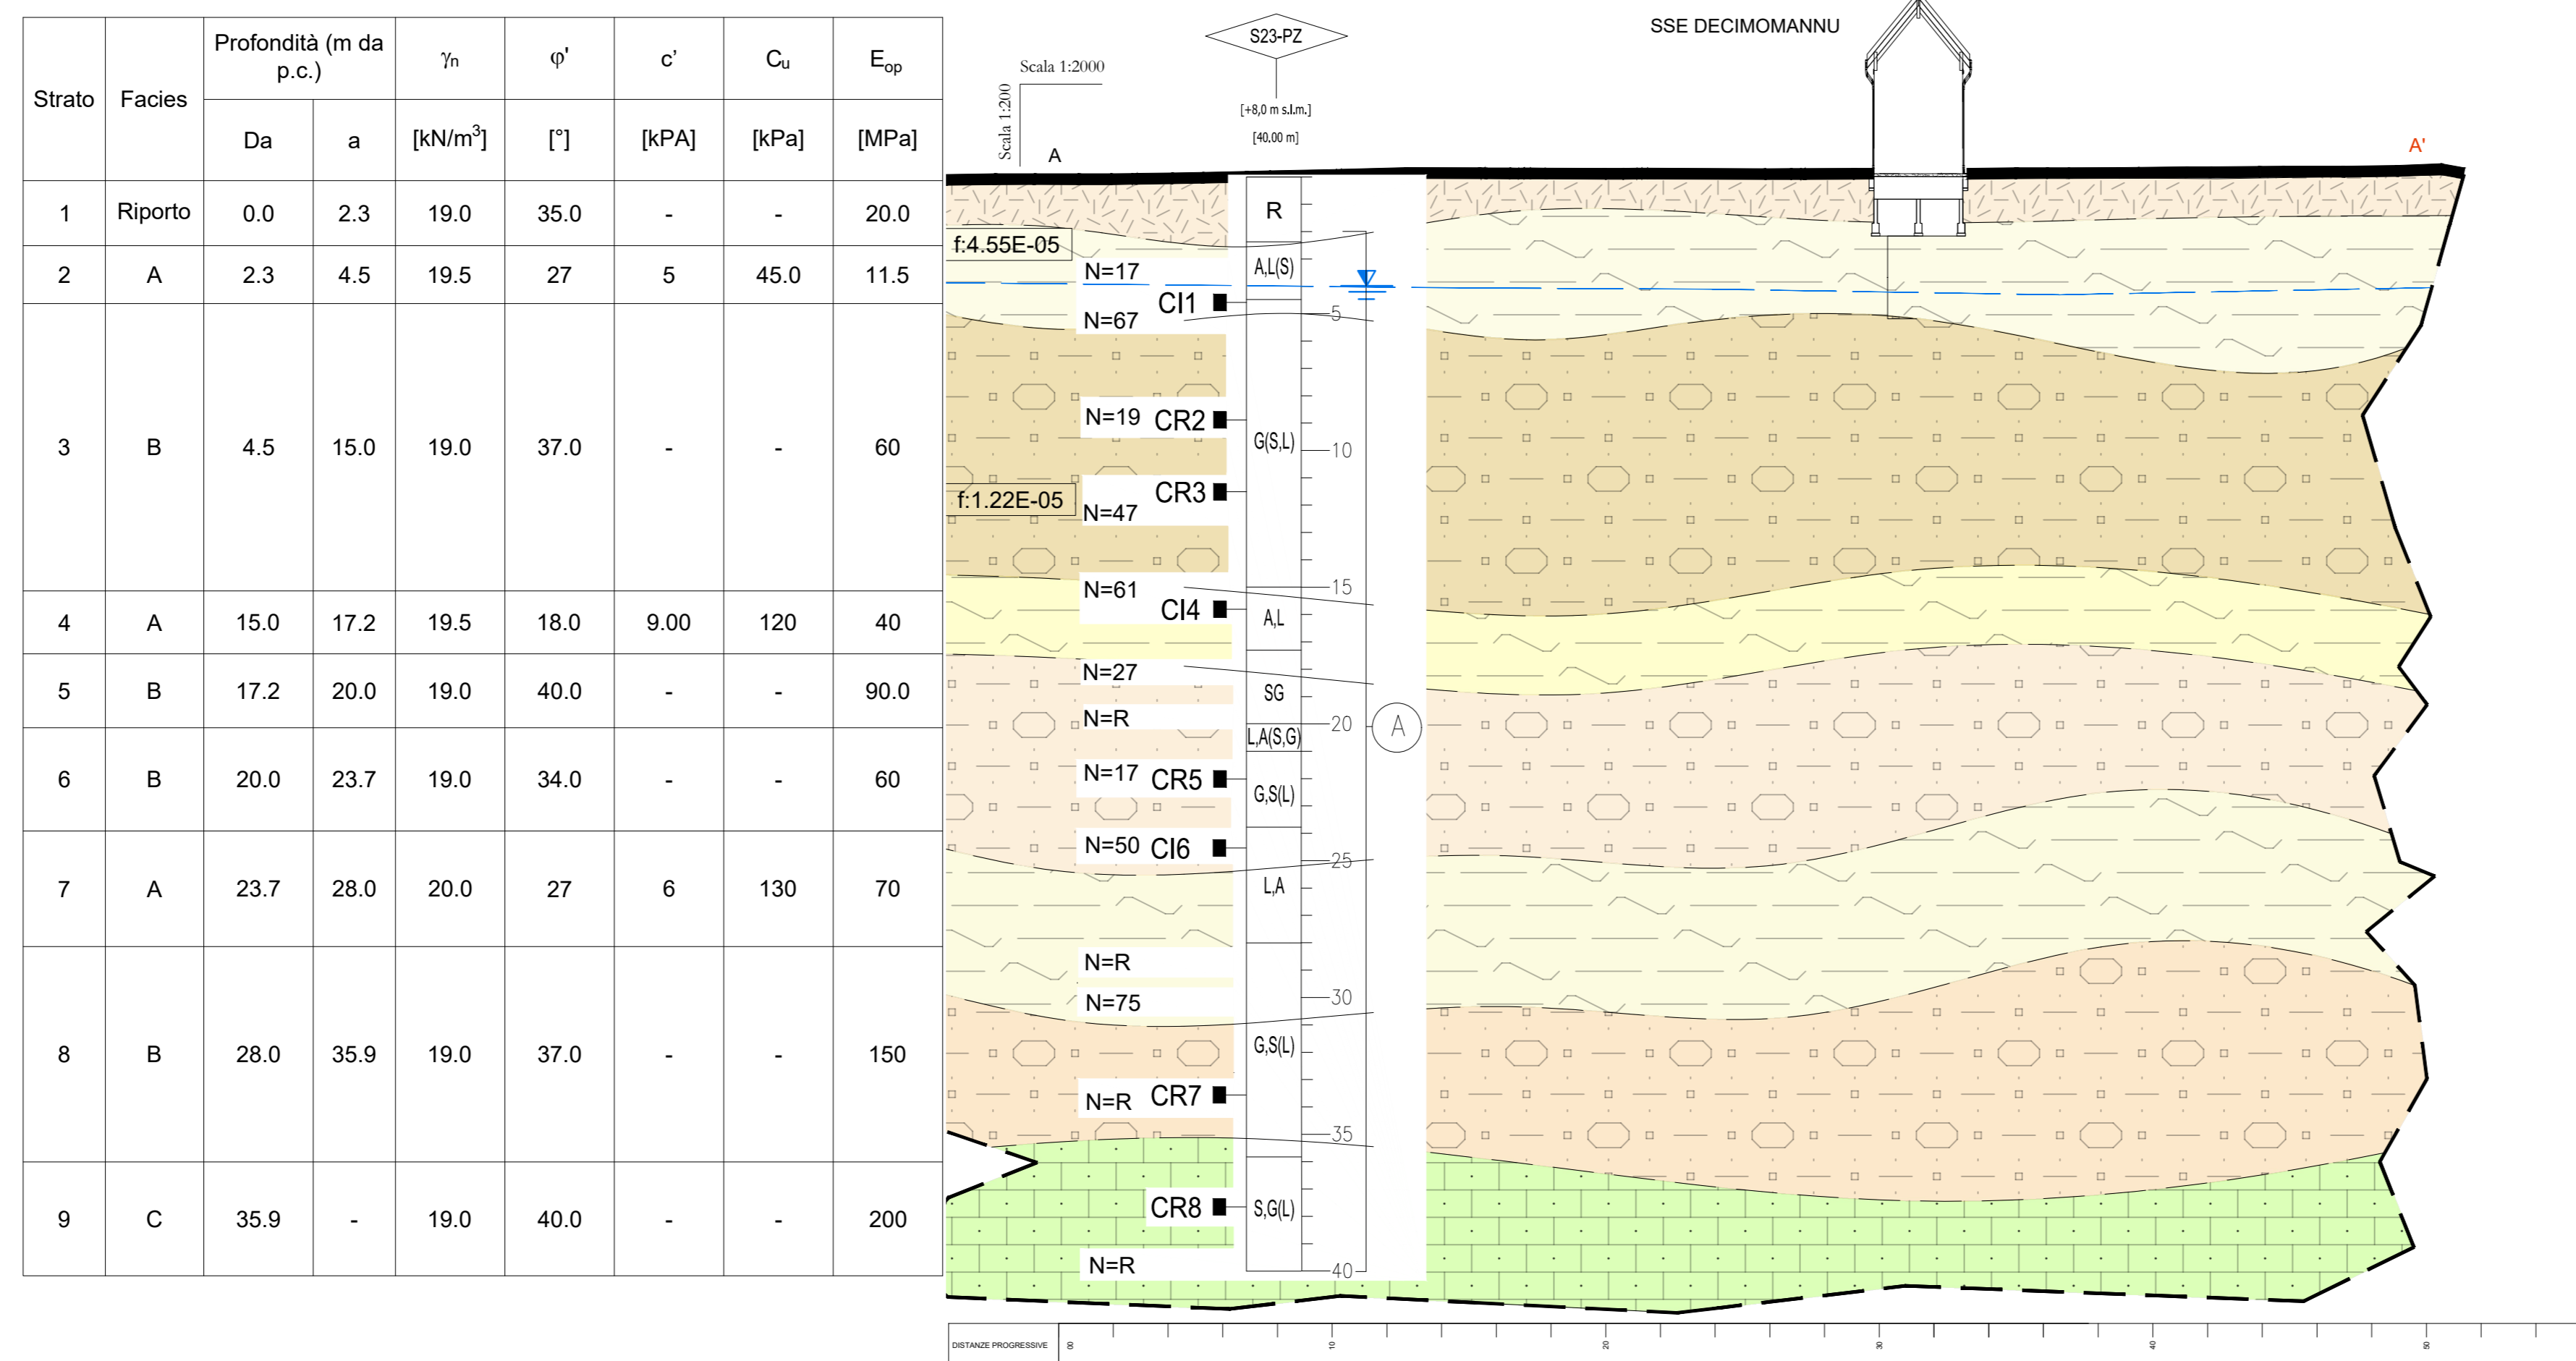

COMMITTENTE: **RFI**
RETE FERROVIARIA ITALIANA
GRUPPO FERROVIE DELLO STATO ITALIANE

PROGETTAZIONE: **ITALFERR**
GRUPPO FERROVIE DELLO STATO ITALIANE

CUP: J74J22000170001

DIREZIONE TECNICA
S.O. PROGETTAZIONE INTEGRATA CENTRO

PROGETTO DEFINITIVO

Eletrificazione Linea Cagliari - Oristano

Elaborati sottostazioni
SSE Decimomannu - Plano-profilo geotecnico

SCALA: varie

COMMESSA	LOTTO	FASE	ENTE	TIPO DOC.	OPERA/DISCIPLINA	PROGR.	REV.
RR0S	00	D	29	F9	GE0200	001	A

Rev.	Descrizione	Redatto	Data	Verificato	Data	Approvato	Data	Autorizzato	Data
A	EMMISSIONE ESECUTIVA	S. Vagnini M. Trezzi	Giu. 2022	P. Veronesi	Giu. 2022	P. Minna	Giu. 2022	F. Arduni	Giugno 2022

File: RR0S00D29F9GE0200001A.dwg n. Elab.: