

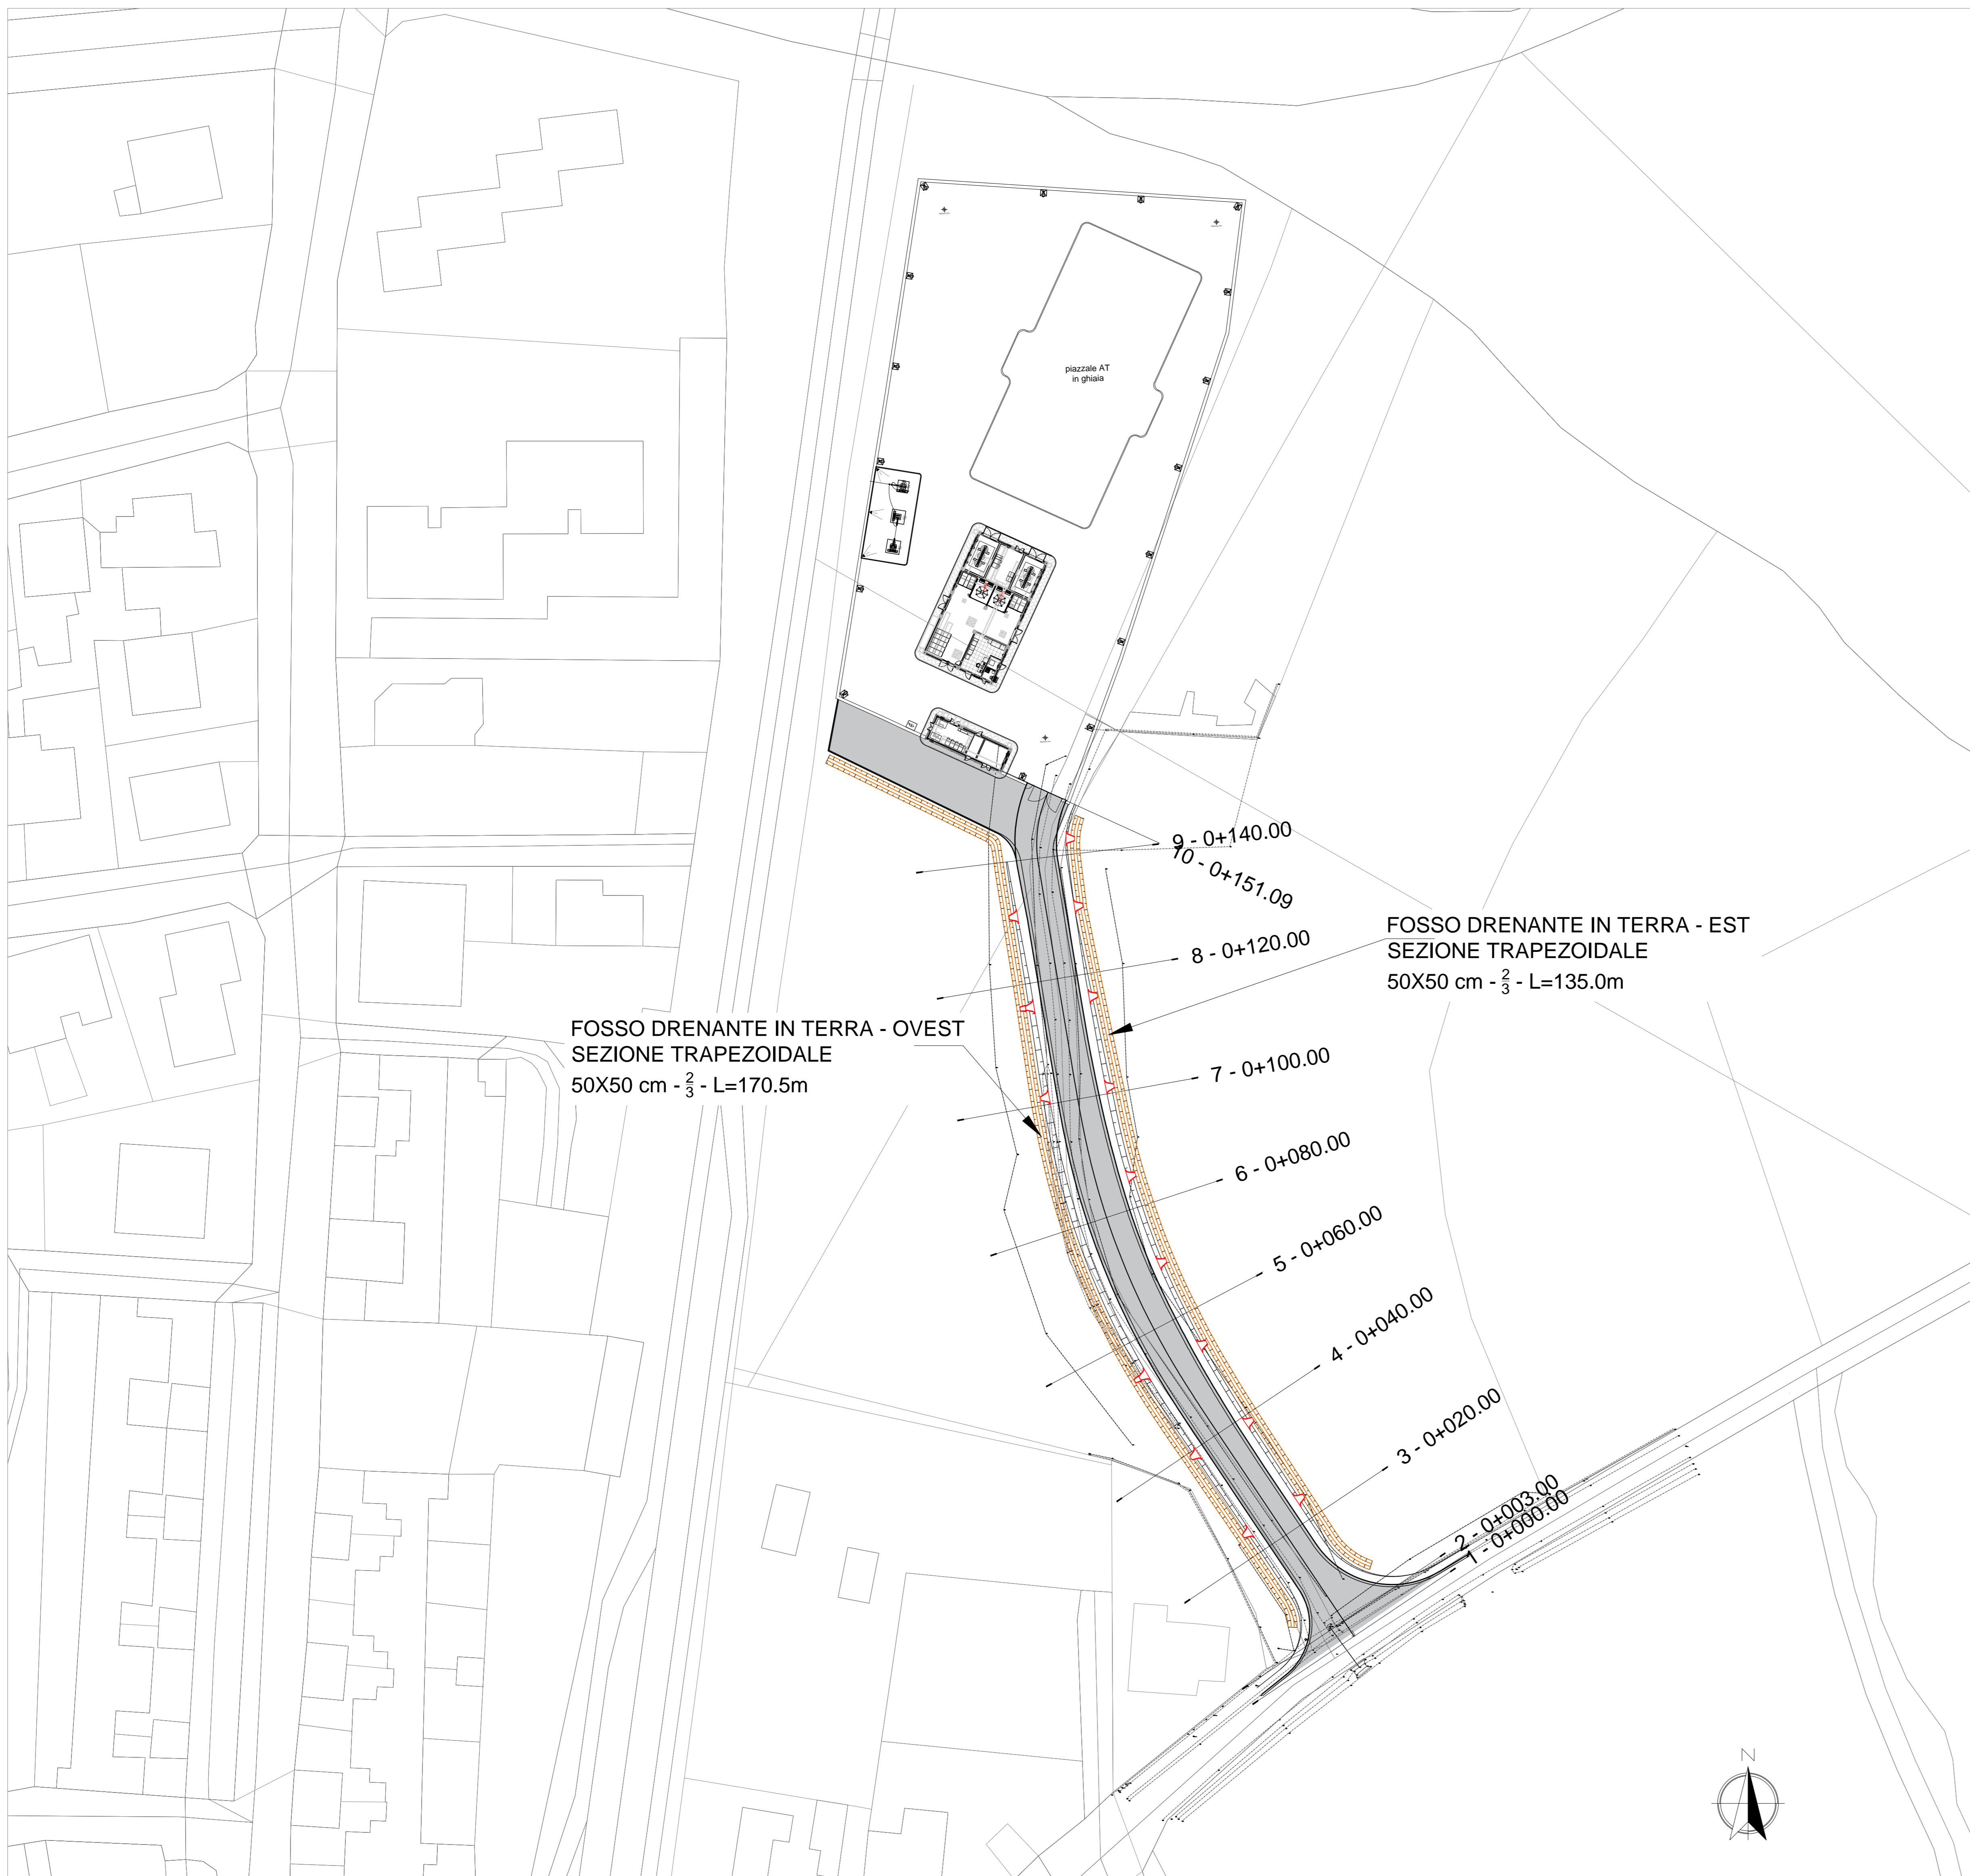


LEGENDA

-  FOSSO DI GUARDIA IN TERRA - DIM. 50X50cm
-  EMBRICI PREFABBRICATI IN CALCESTRUZZO VIBROCOMPRESSO



FOSSO DRENANTE IN TERRA - OVEST
SEZIONE TRAPEZOIDALE
50X50 cm - $\frac{2}{3}$ - L=170.5m

FOSSO DRENANTE IN TERRA - EST
SEZIONE TRAPEZOIDALE
50X50 cm - $\frac{2}{3}$ - L=135.0m

COMMITTENTE:  **RFI**
RETE FERROVIARIA ITALIANA
GRUPPO FERROVIE DELLO STATO ITALIANE

PROGETTAZIONE:  **ITALFERR**
GRUPPO FERROVIE DELLO STATO ITALIANE

CUP: J74J22000170001

DIREZIONE TECNICA
U.O. TECNOLOGIE CENTRO

PROGETTO DEFINITIVO

Elettrificazione Linea Cagliari - Oristano

Progetto SSE
SSE Marrubiu - Viabilità - Planimetria rete acque meteoriche di progetto

SCALA: 1:500

COMMESSA LOTTO FASE ENTE TIPO DOC. OPERA/DISCIPLINA Progr. REV.

RR0S 00 D 29 P8 NV0500 001 A

Rev.	Descrizione	Redatto	Data	Verificato	Data	Approvato	Data	Autorizzato Data
A	EMMISSIONE ESECUTIVA	G. Festa	Giù. 2022	G. Zelli	Giù. 2022	P. Marino	Giù. 2022	F. Babin Giù. 2022

File: RR0S00D29P8NV0500001A.dwg n. Elab.: