


PLANIMETRIA SEGNALETICA

(1:500)

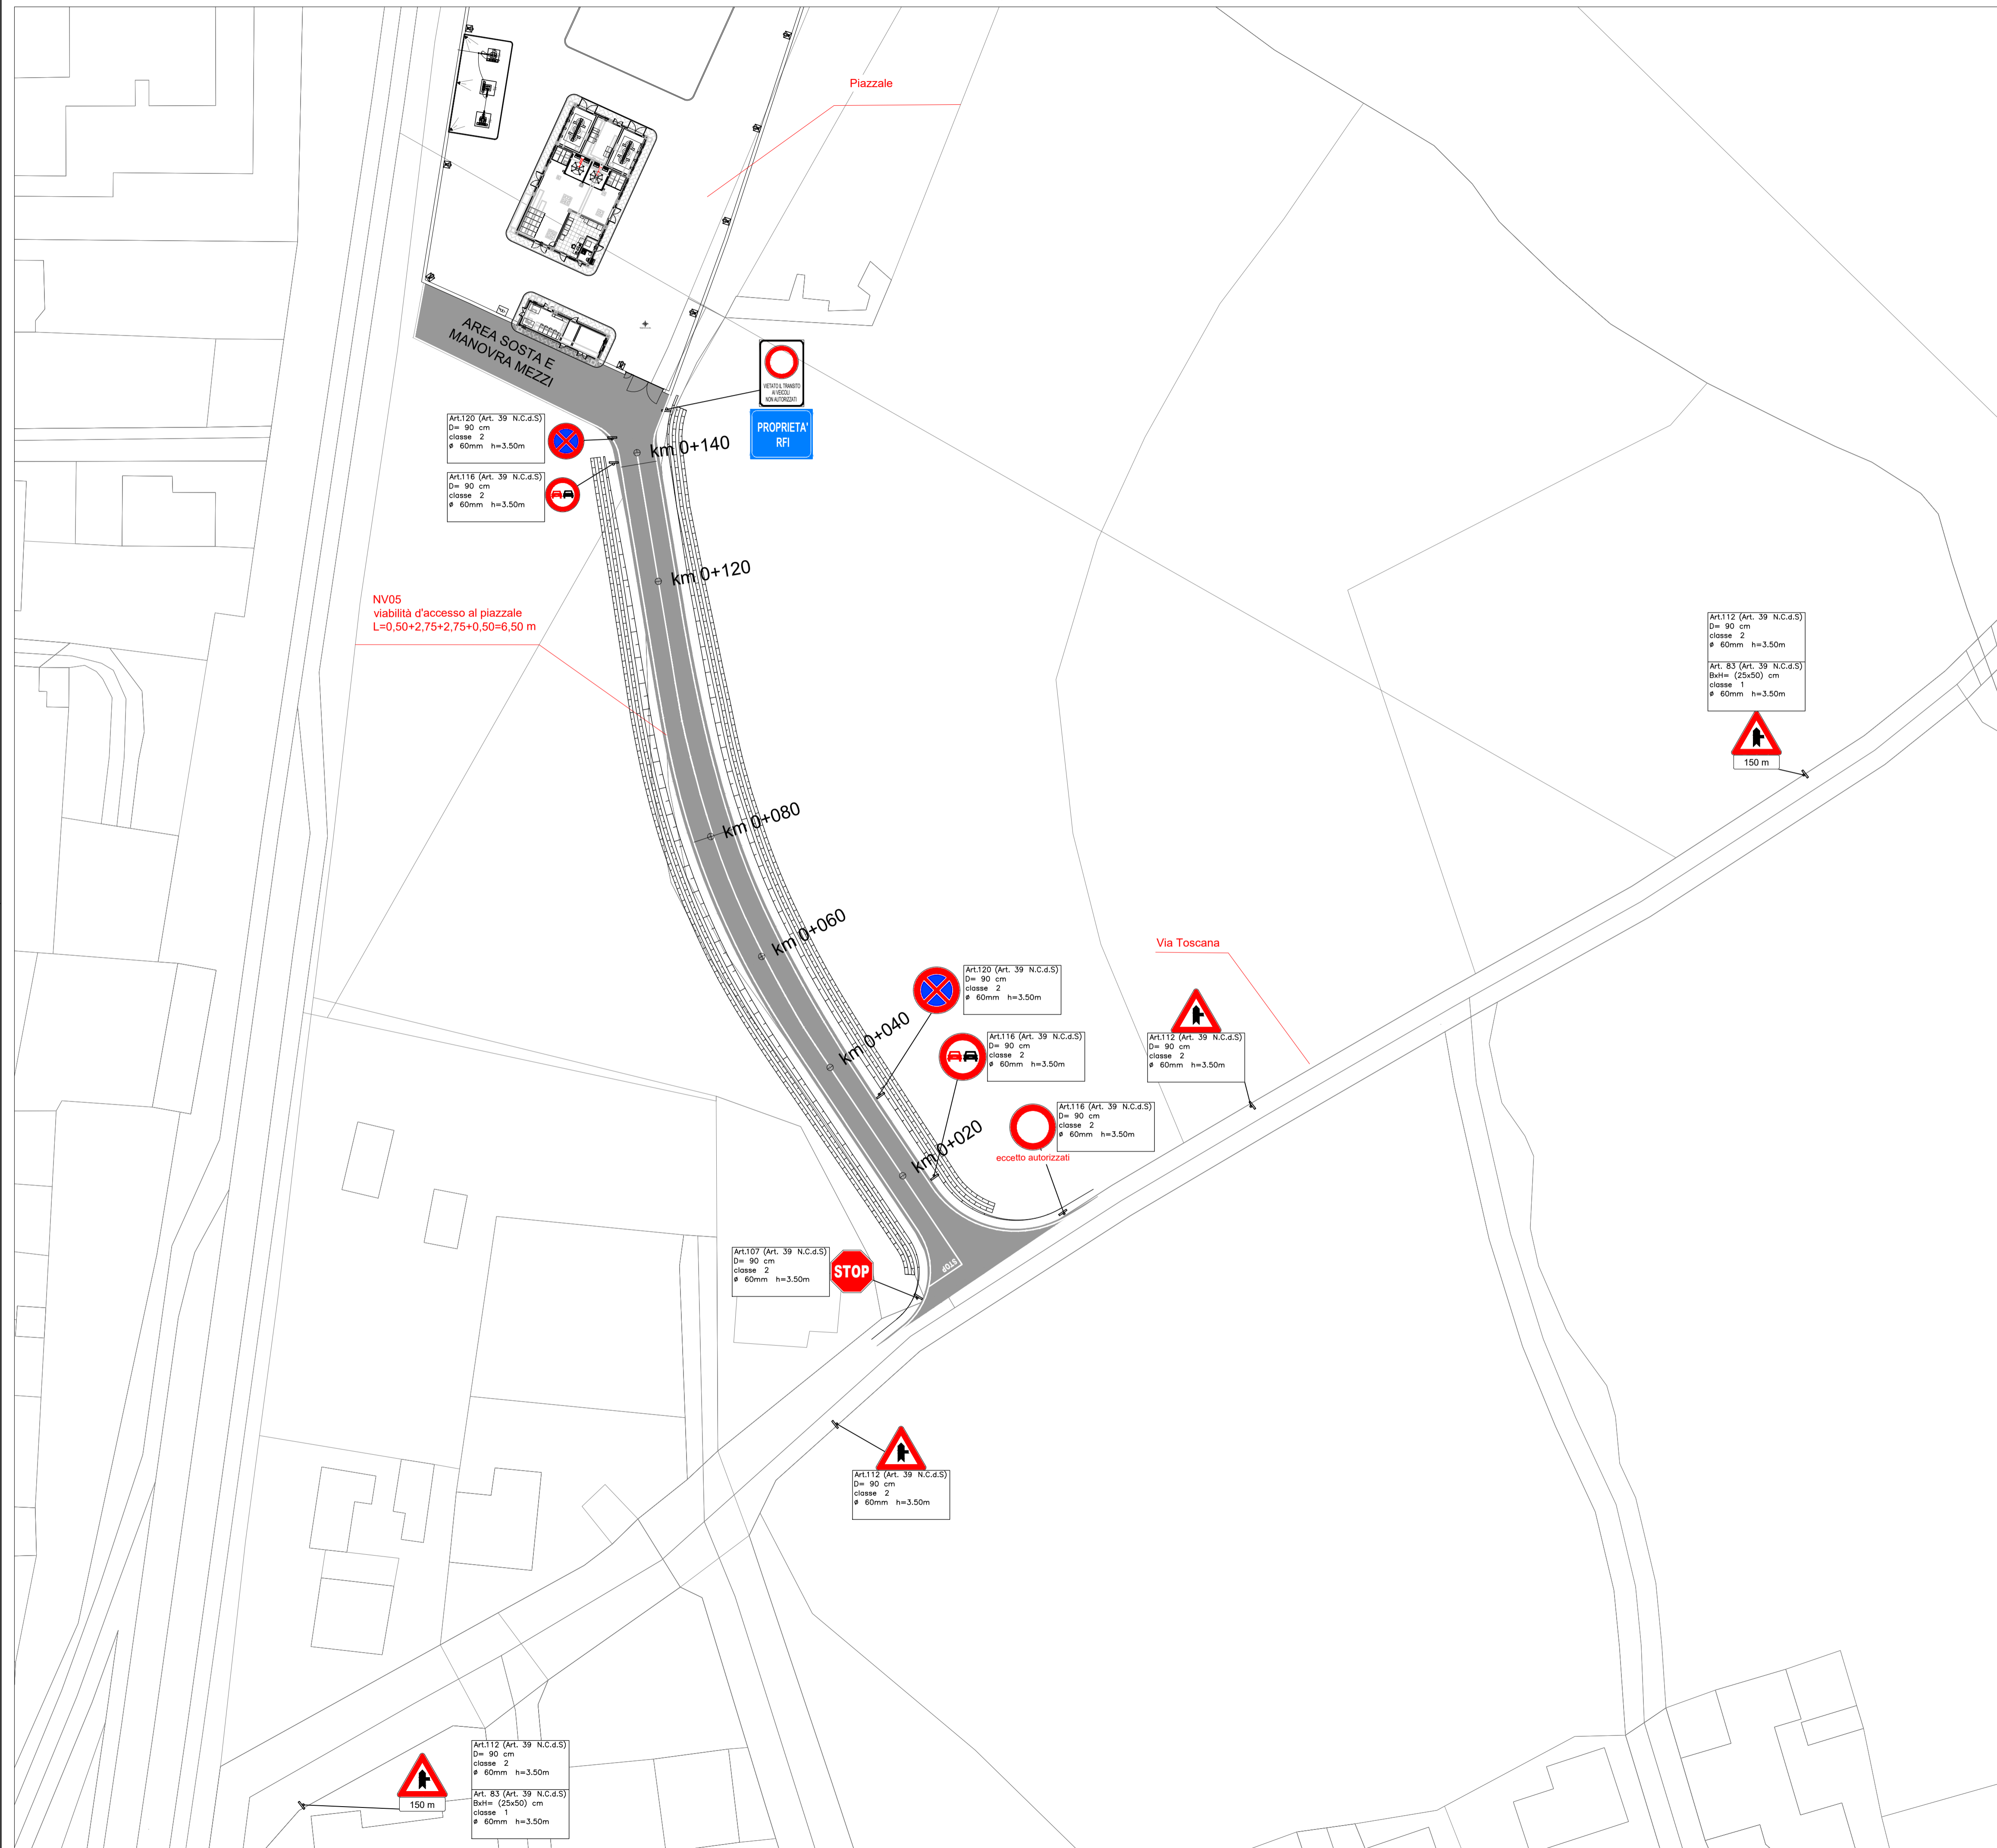

COMMITTENTE:  **RFI**  
RETE FERROVIARIA ITALIANA  
GRUPPO FERROVIE DELLO STATO ITALIANE

PROGETTAZIONE:  **ITALFERR**  
GRUPPO FERROVIE DELLO STATO ITALIANE

CUP: J74J22000170001

DIREZIONE TECNICA  
U.O. PROGETTAZIONE INTEGRATA CENTRO

PROGETTO DEFINITIVO  
Elettrificazione Linea Cagliari - Oristano

Progetto SSE - Parte stradale  
SSE Marrubiu - Planimetria della segnaletica

Elettrificazione Linea Cagliari - Oristano

SCALA:  
1:500

COMMESSA LOTTO FASE ENTE TIPO DOC. OPERA/DISCIPLINA PROGR. REV.  
RR05 00 D 29 P8 NV0500 002 A

Rev.	Descrizione	Redatto	Data	Verificato	Data	Approvato	Data	Autorizzato	Data
A	EMISSIONE ESECUTIVA	C. Castellano	Giù. 2022	G. Calcaterra	Giù. 2022	P. Manna	Giù. 2022	F. Arduini	Giugno 2022