
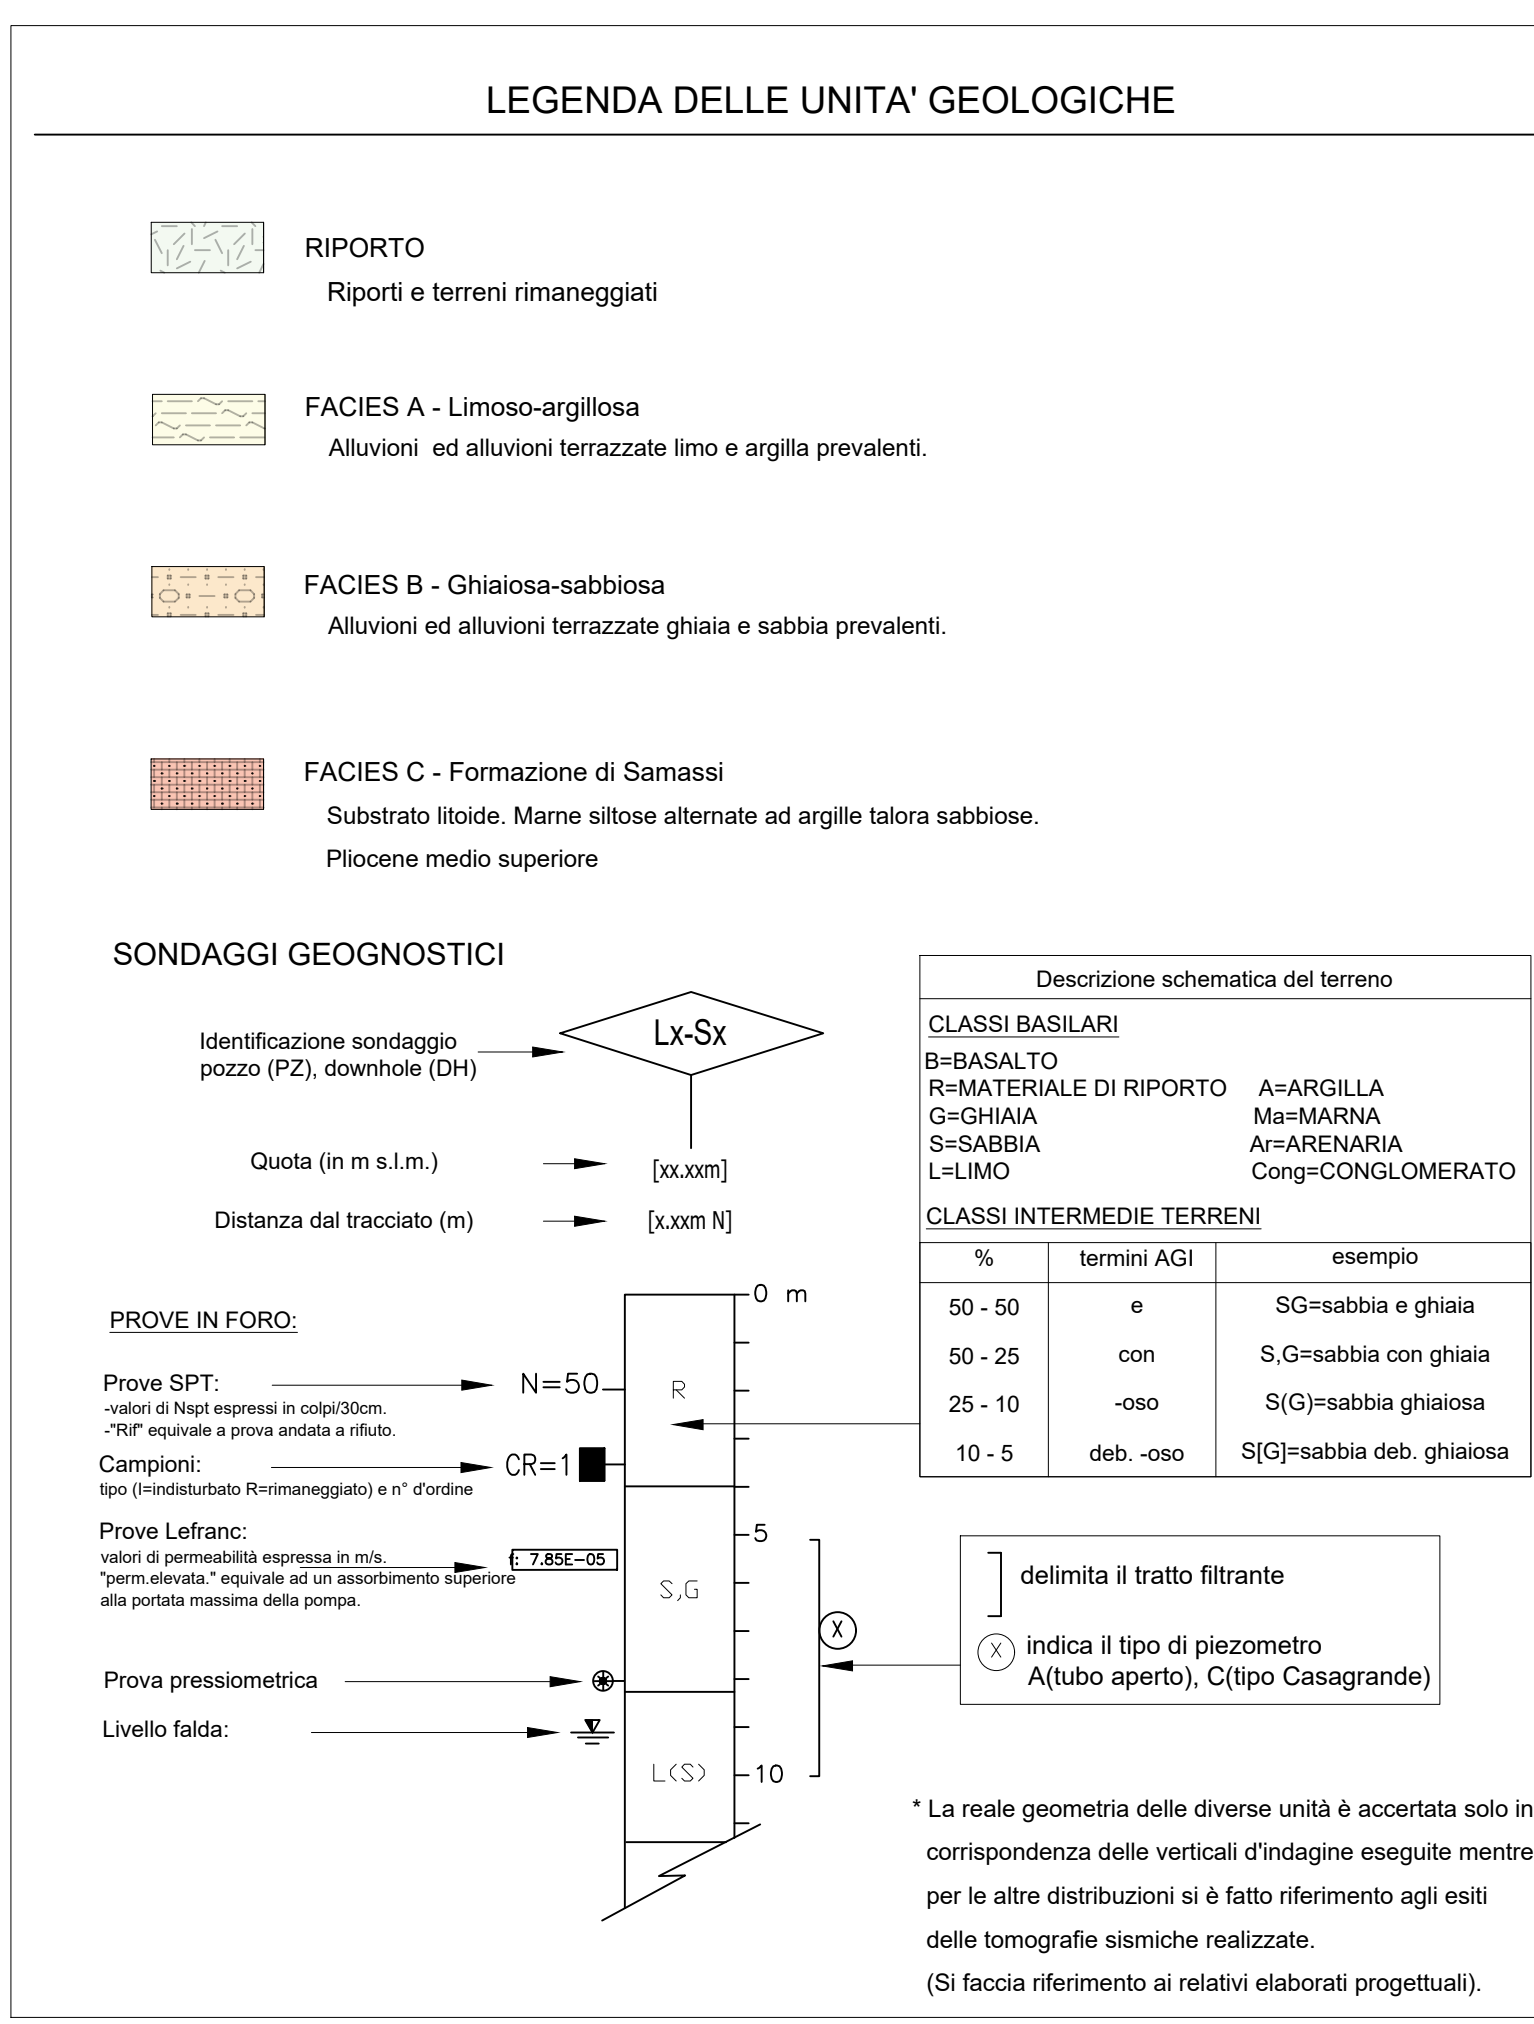


Carta Geologica - Scala 1:5000

Profilo Geologico - Scala 1:2000/200

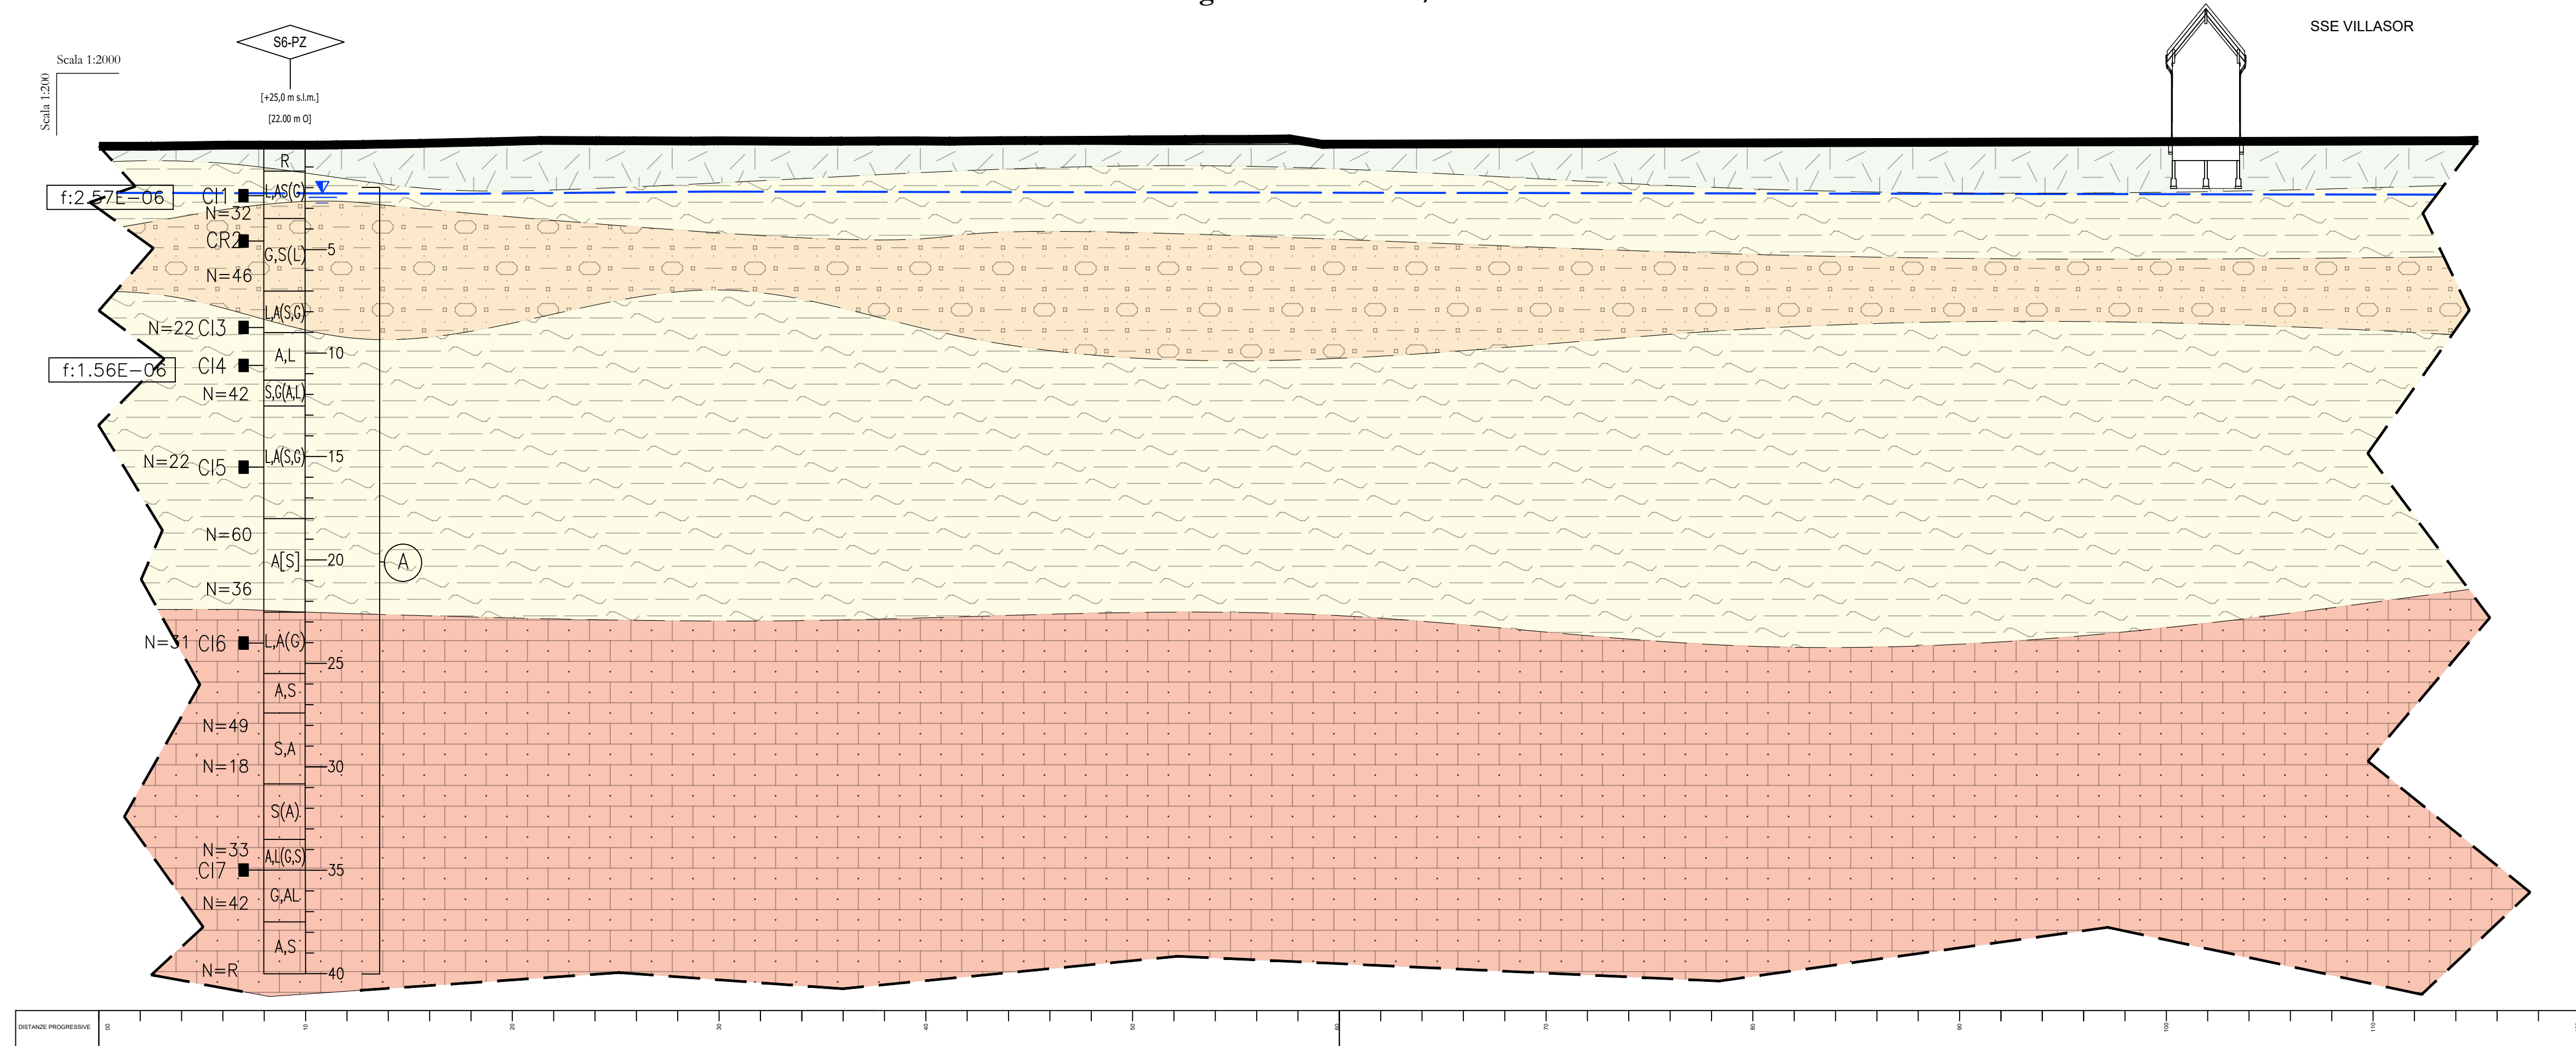

COMMITTENTE: **RFI RETE FERROVIARIA ITALIANA GRUPPO FERROVIE DELLO STATO ITALIANE**

PROGETTAZIONE: **ITALFERR GRUPPO FERROVIE DELLO STATO ITALIANE**

DIREZIONE TECNICA: **U.O. GEOLOGIA TECNICA, DELL'AMBIENTE E DEL TERRITORIO**

PROGETTO DEFINITIVO: **ELETTRIFICAZIONE LINEA CAGLIARI-ORISTANO**

CARTA GEOLOGICA E PROFILO GEOLOGICO SSE VILLASOR

SCALA: **VARIE**

COMMESSA	LOTTO	FASE	ENTE	TIPO DOC.	OPERA/DISCIPLINA	PROGR.	REV.
RR0S00D69L6GE0001003B	00	D	69	L6	GE0001	003	B

Rev.	Descrizione	Redatto	Verificato	Approvato	Data	Autorizzato Data
A	EMISSIONE ESECUTIVA	A. Paone	P. Balbi	Paolo Manna		M. COMEDINI Dicembre 2022
B	Remissione a seguito di commenti ODI	F. Tassinari	P. Balbi	Paolo Manna	Dicembre 2022	Dott. Paolo Manna Dicembre 2022

File: RR0S00D69L6GE0001003B.dwg n. Elab.: X