



PLANIMETRIA D'ASSIEME 1:1000

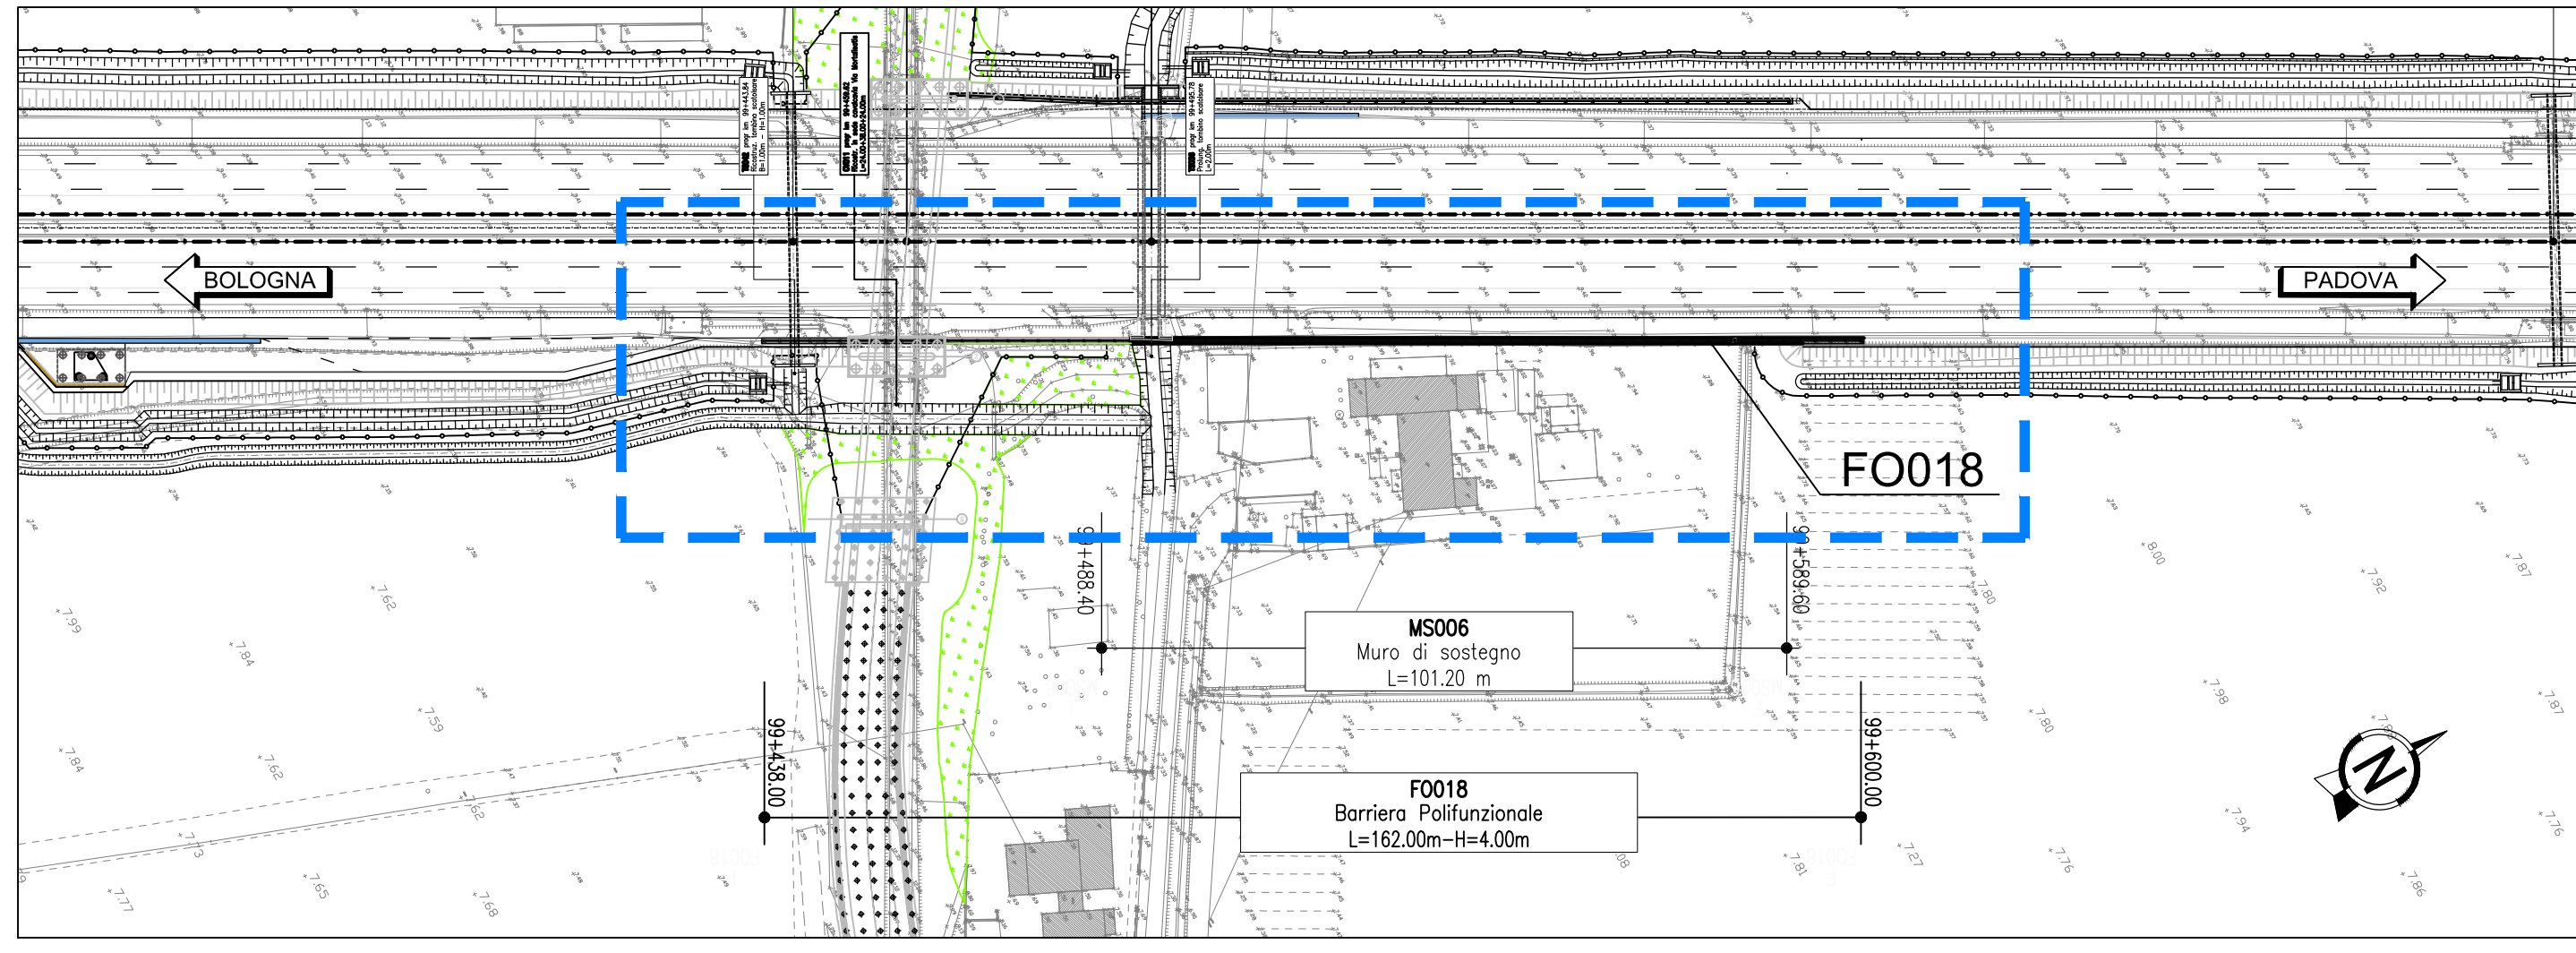


PROSPETTO D'ASSIEME 1:500

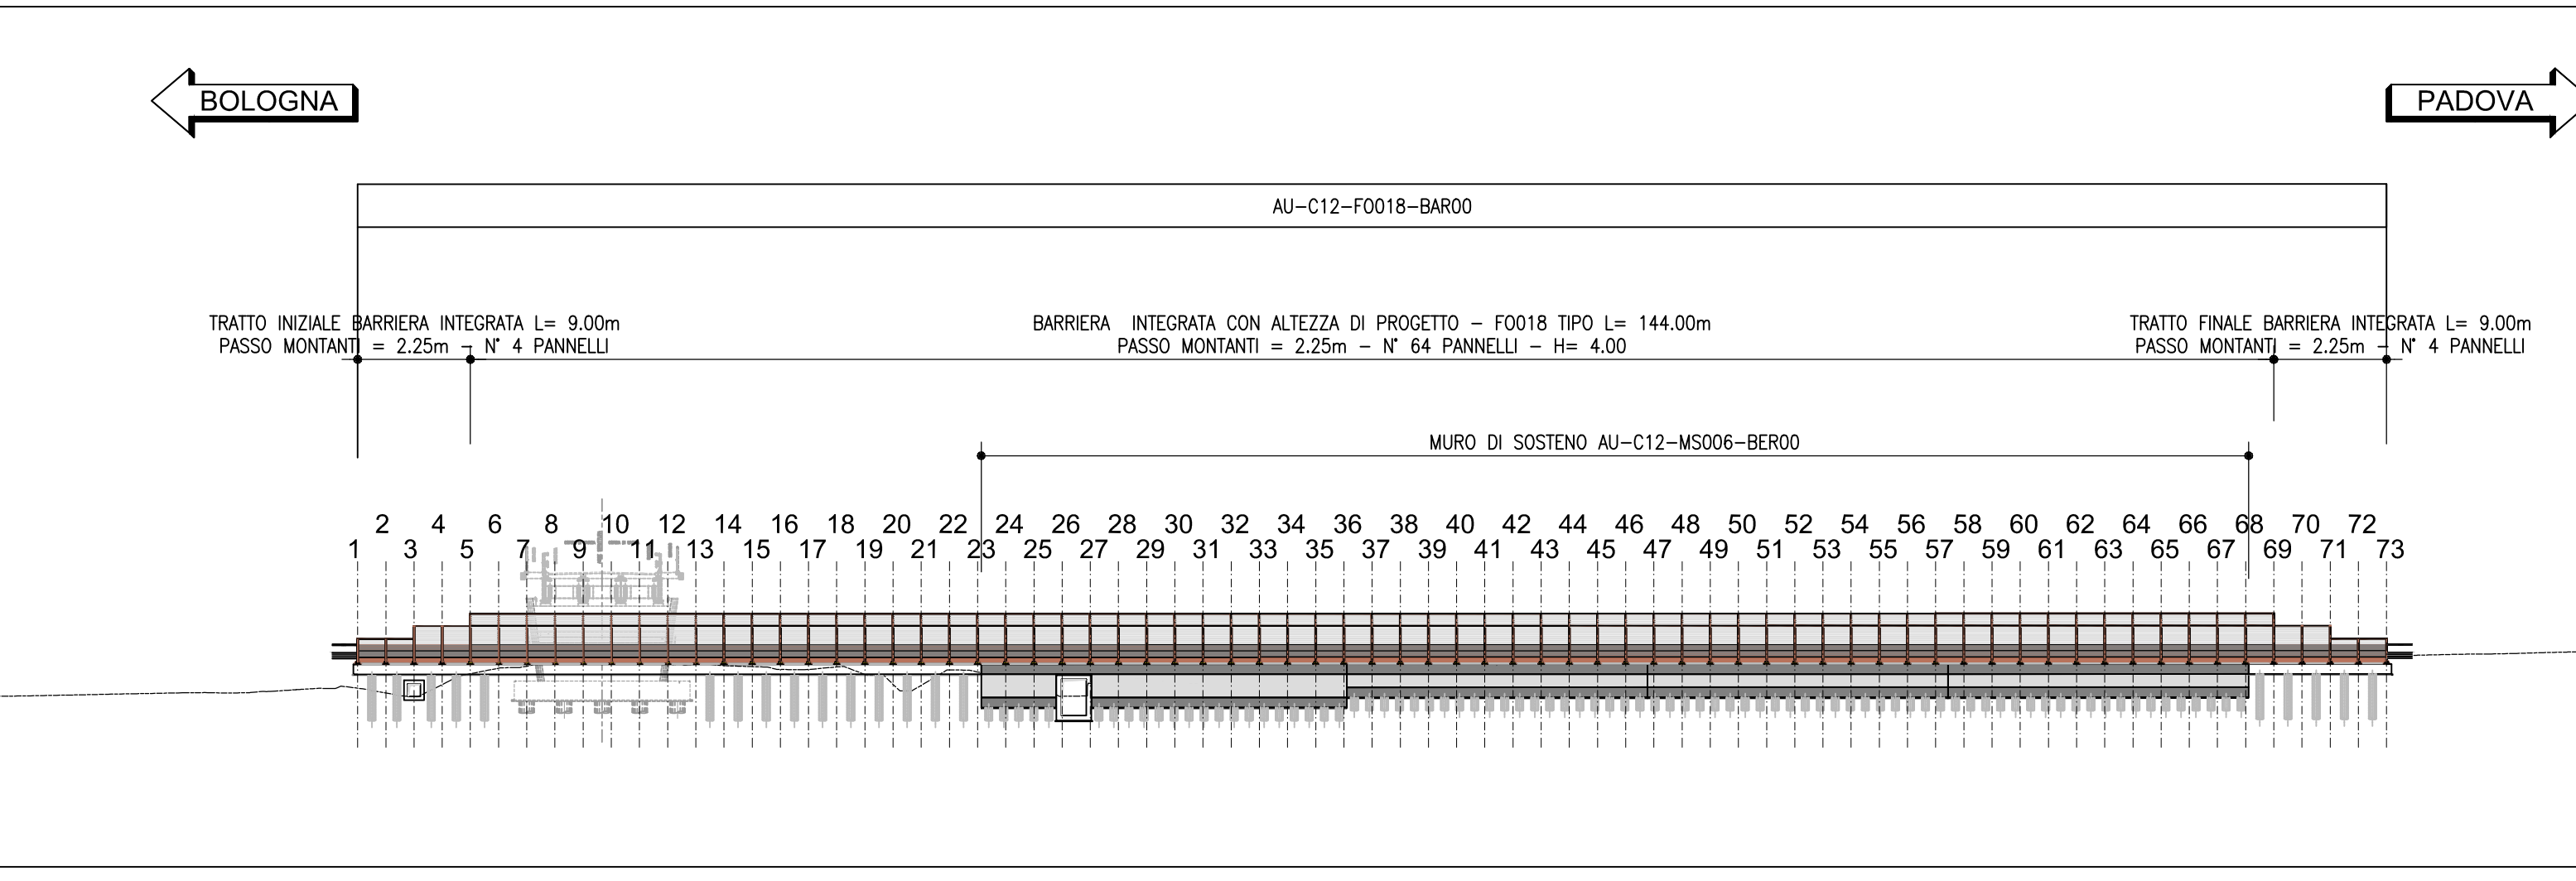


ELABORATI DI RIFERIMENTO

- List of reference documents including project specifications, standards, and technical notes.


QUADRO DI UNIONE

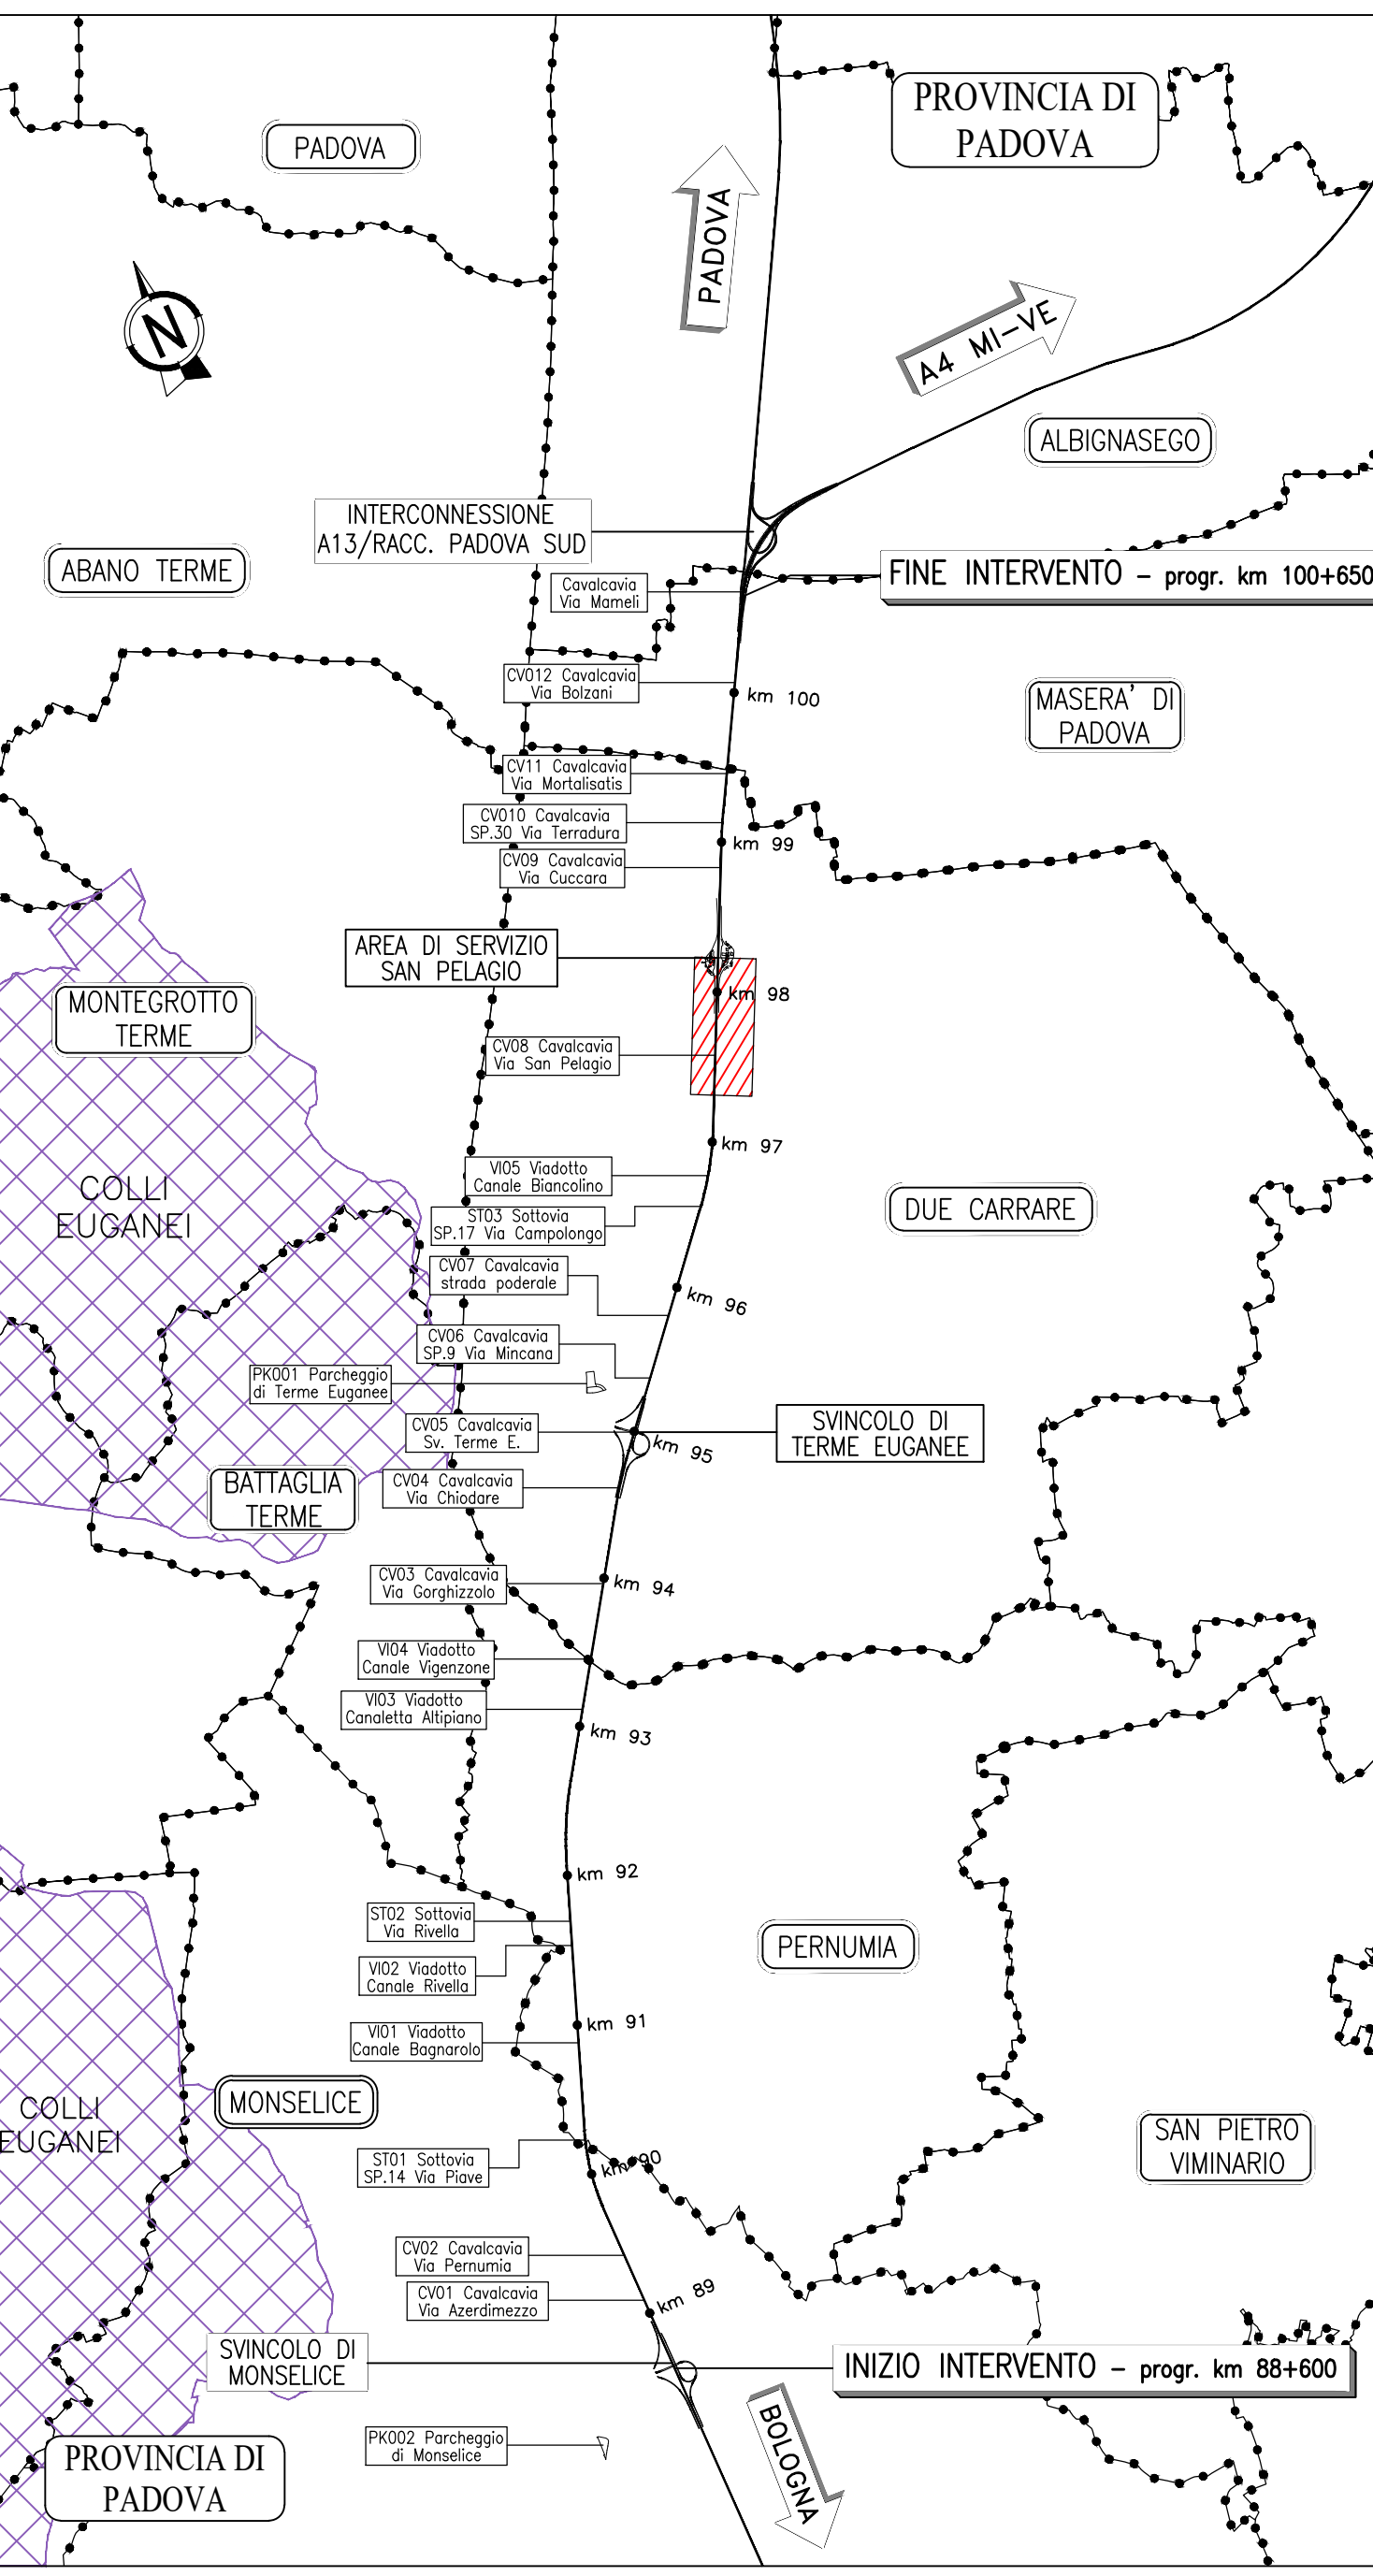


PLANIMETRIA DI PROGETTO 1:200

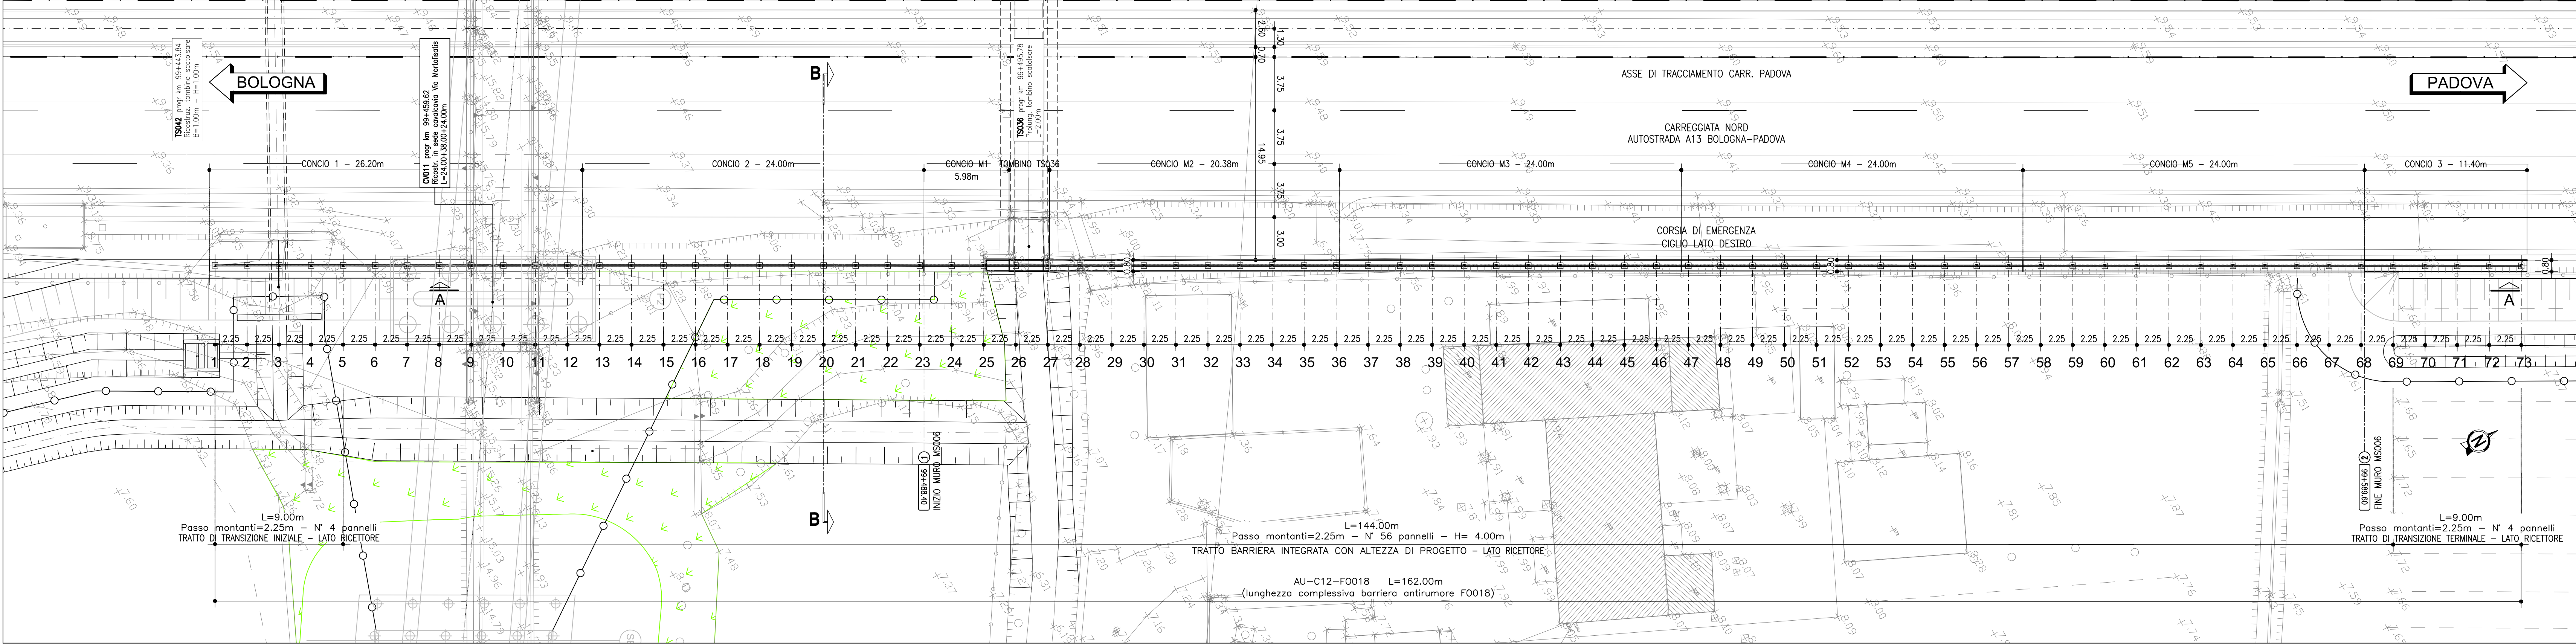

SEZIONE B-B 1:50

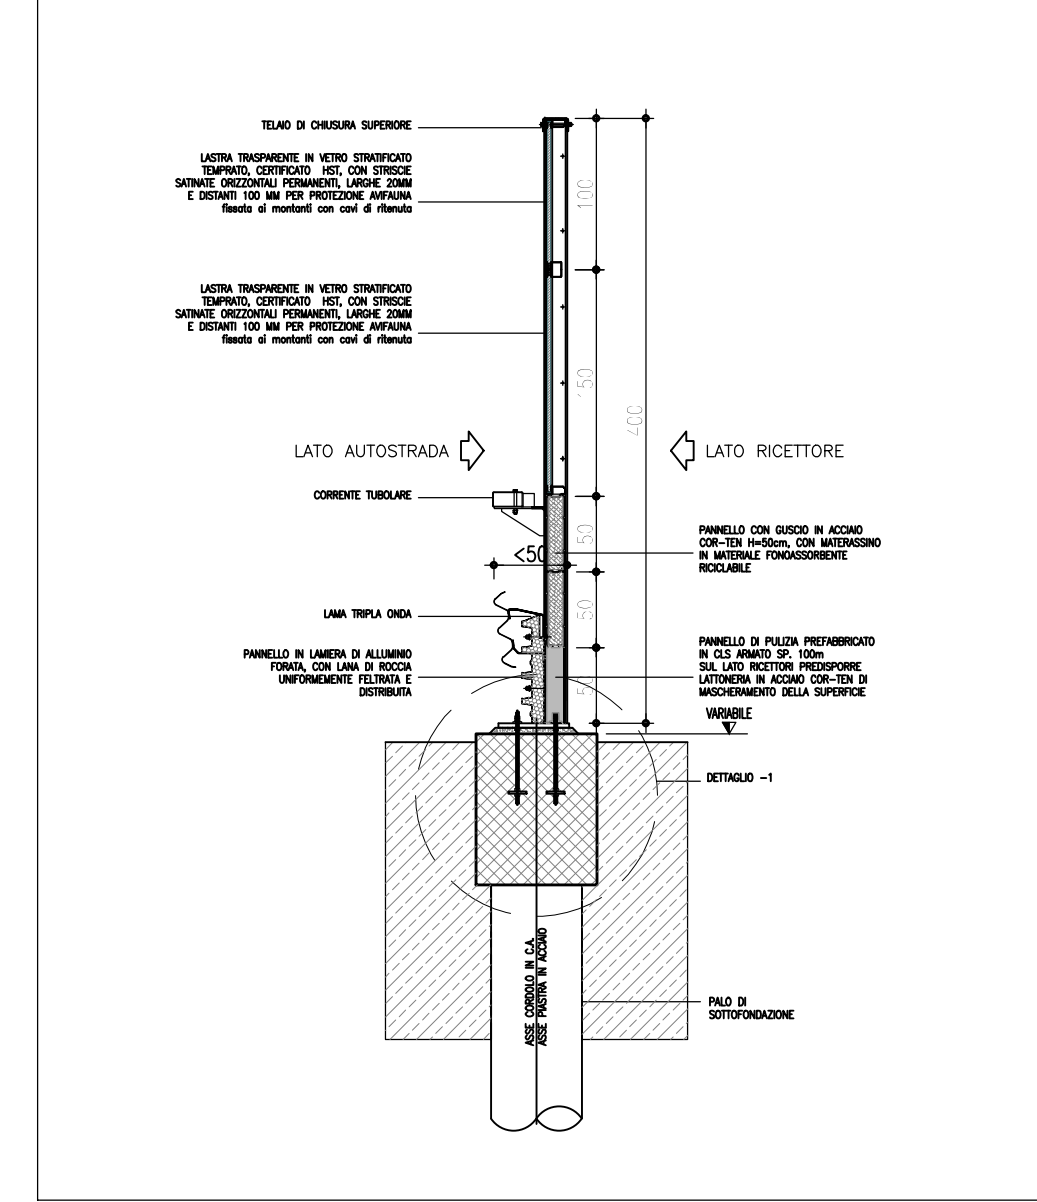

SEZIONE LONGITUDINALE A-A 1:200

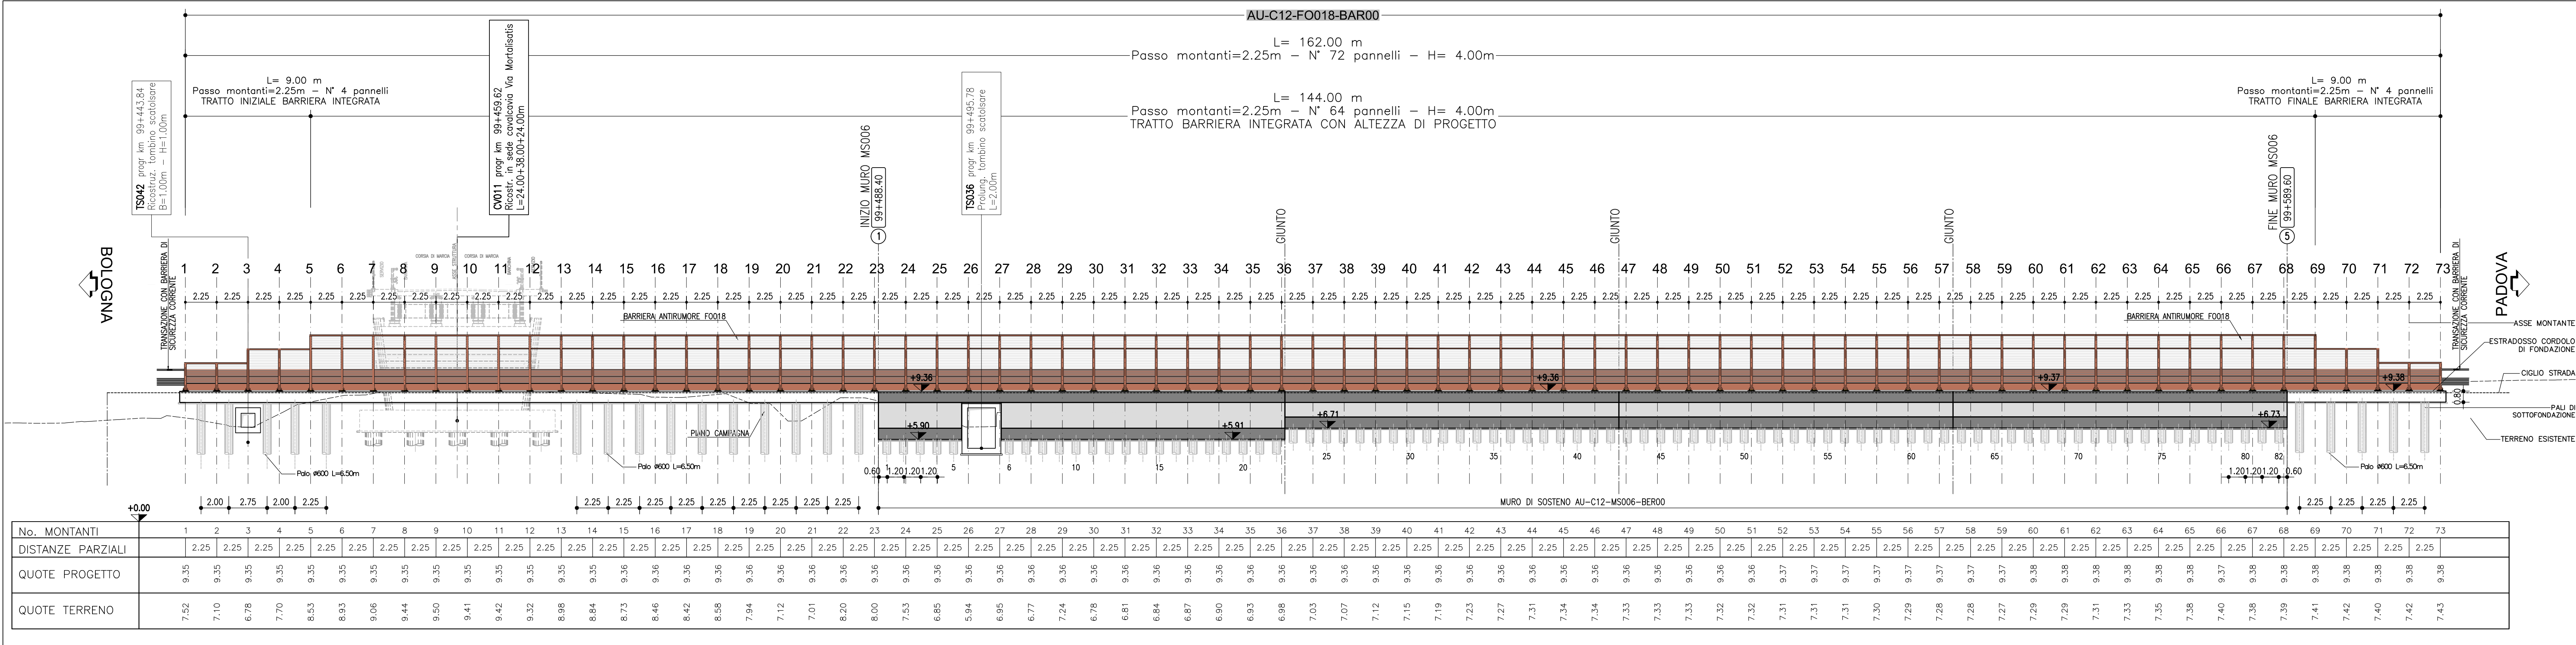

TRACCEMONTI BARRIERA

Table with columns for PUNTO, EST, and NORD coordinates for each barrier panel point.

NOTE GENERALI

- General notes regarding dimensions, materials, and construction requirements for the barrier.



AUTOSTRADA (A13) : BOLOGNA-PADOVA

AMPLIAMENTO ALLA TERZA CORSIA
TRATTO : MONSELICE - PADOVA SUD

PROGETTO ESECUTIVO

AU - CORPO AUTOSTRADALE

ASPETTI AMBIENTALI

Barriera acustica N L=126m H=2m-H=3m pk99+465.11/99+590.90


Planimetria, Prospetto e Sezioni

Table with project details including dates, coordinates, and technical specifications.



PROSPETTO BARRIERA 1:100

PROSPETTO BARRIERA "TIPO 1 P INTEGRATO H4 TRASPARENTE", LATO STRADA E LATO RICETTORE

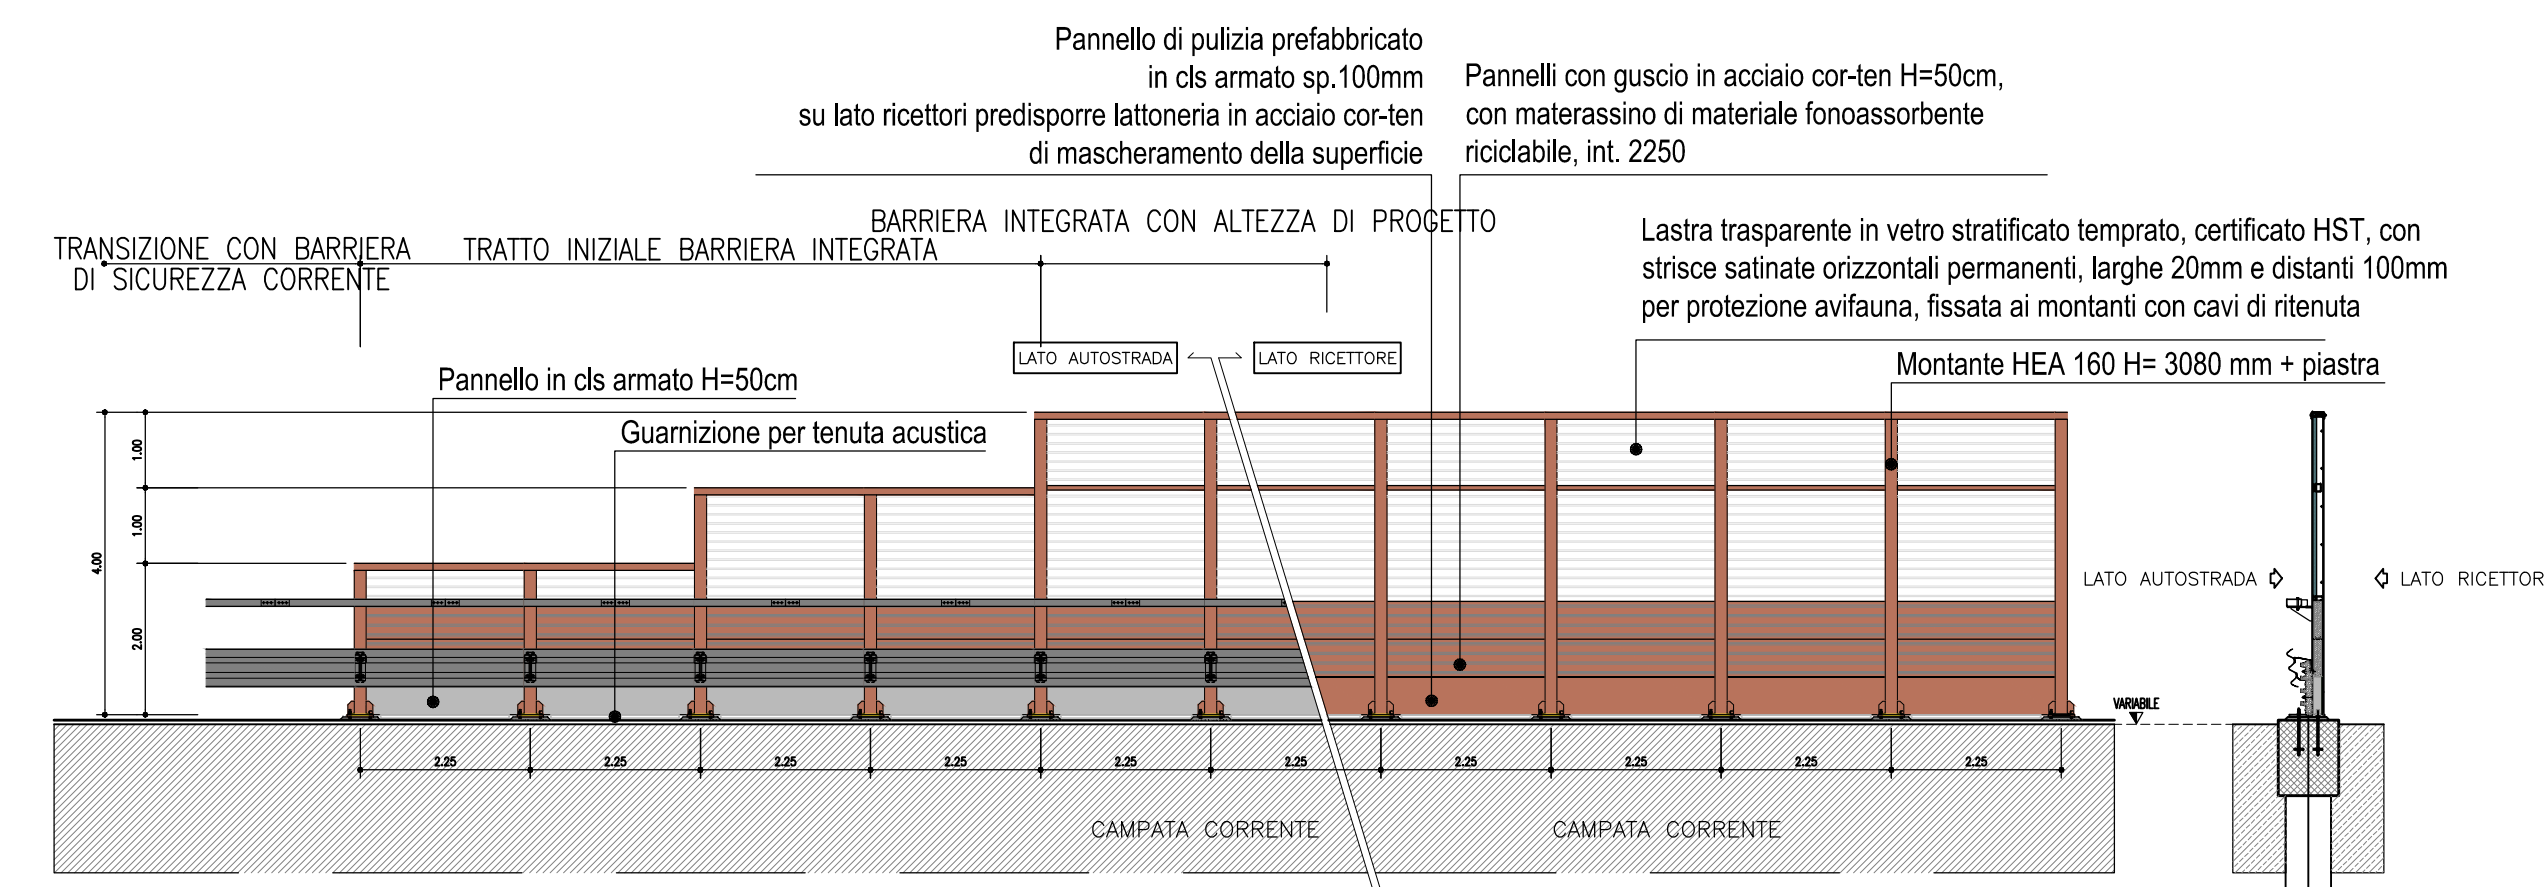

DETTAGLIO "1" 1:10

