


TRACCIAMENTO MONTANTI		
N.	EST	NORD
1	999697.333	239673.527
2	999697.333	239673.527
3	999698.458	239673.891
4	999698.458	239673.891
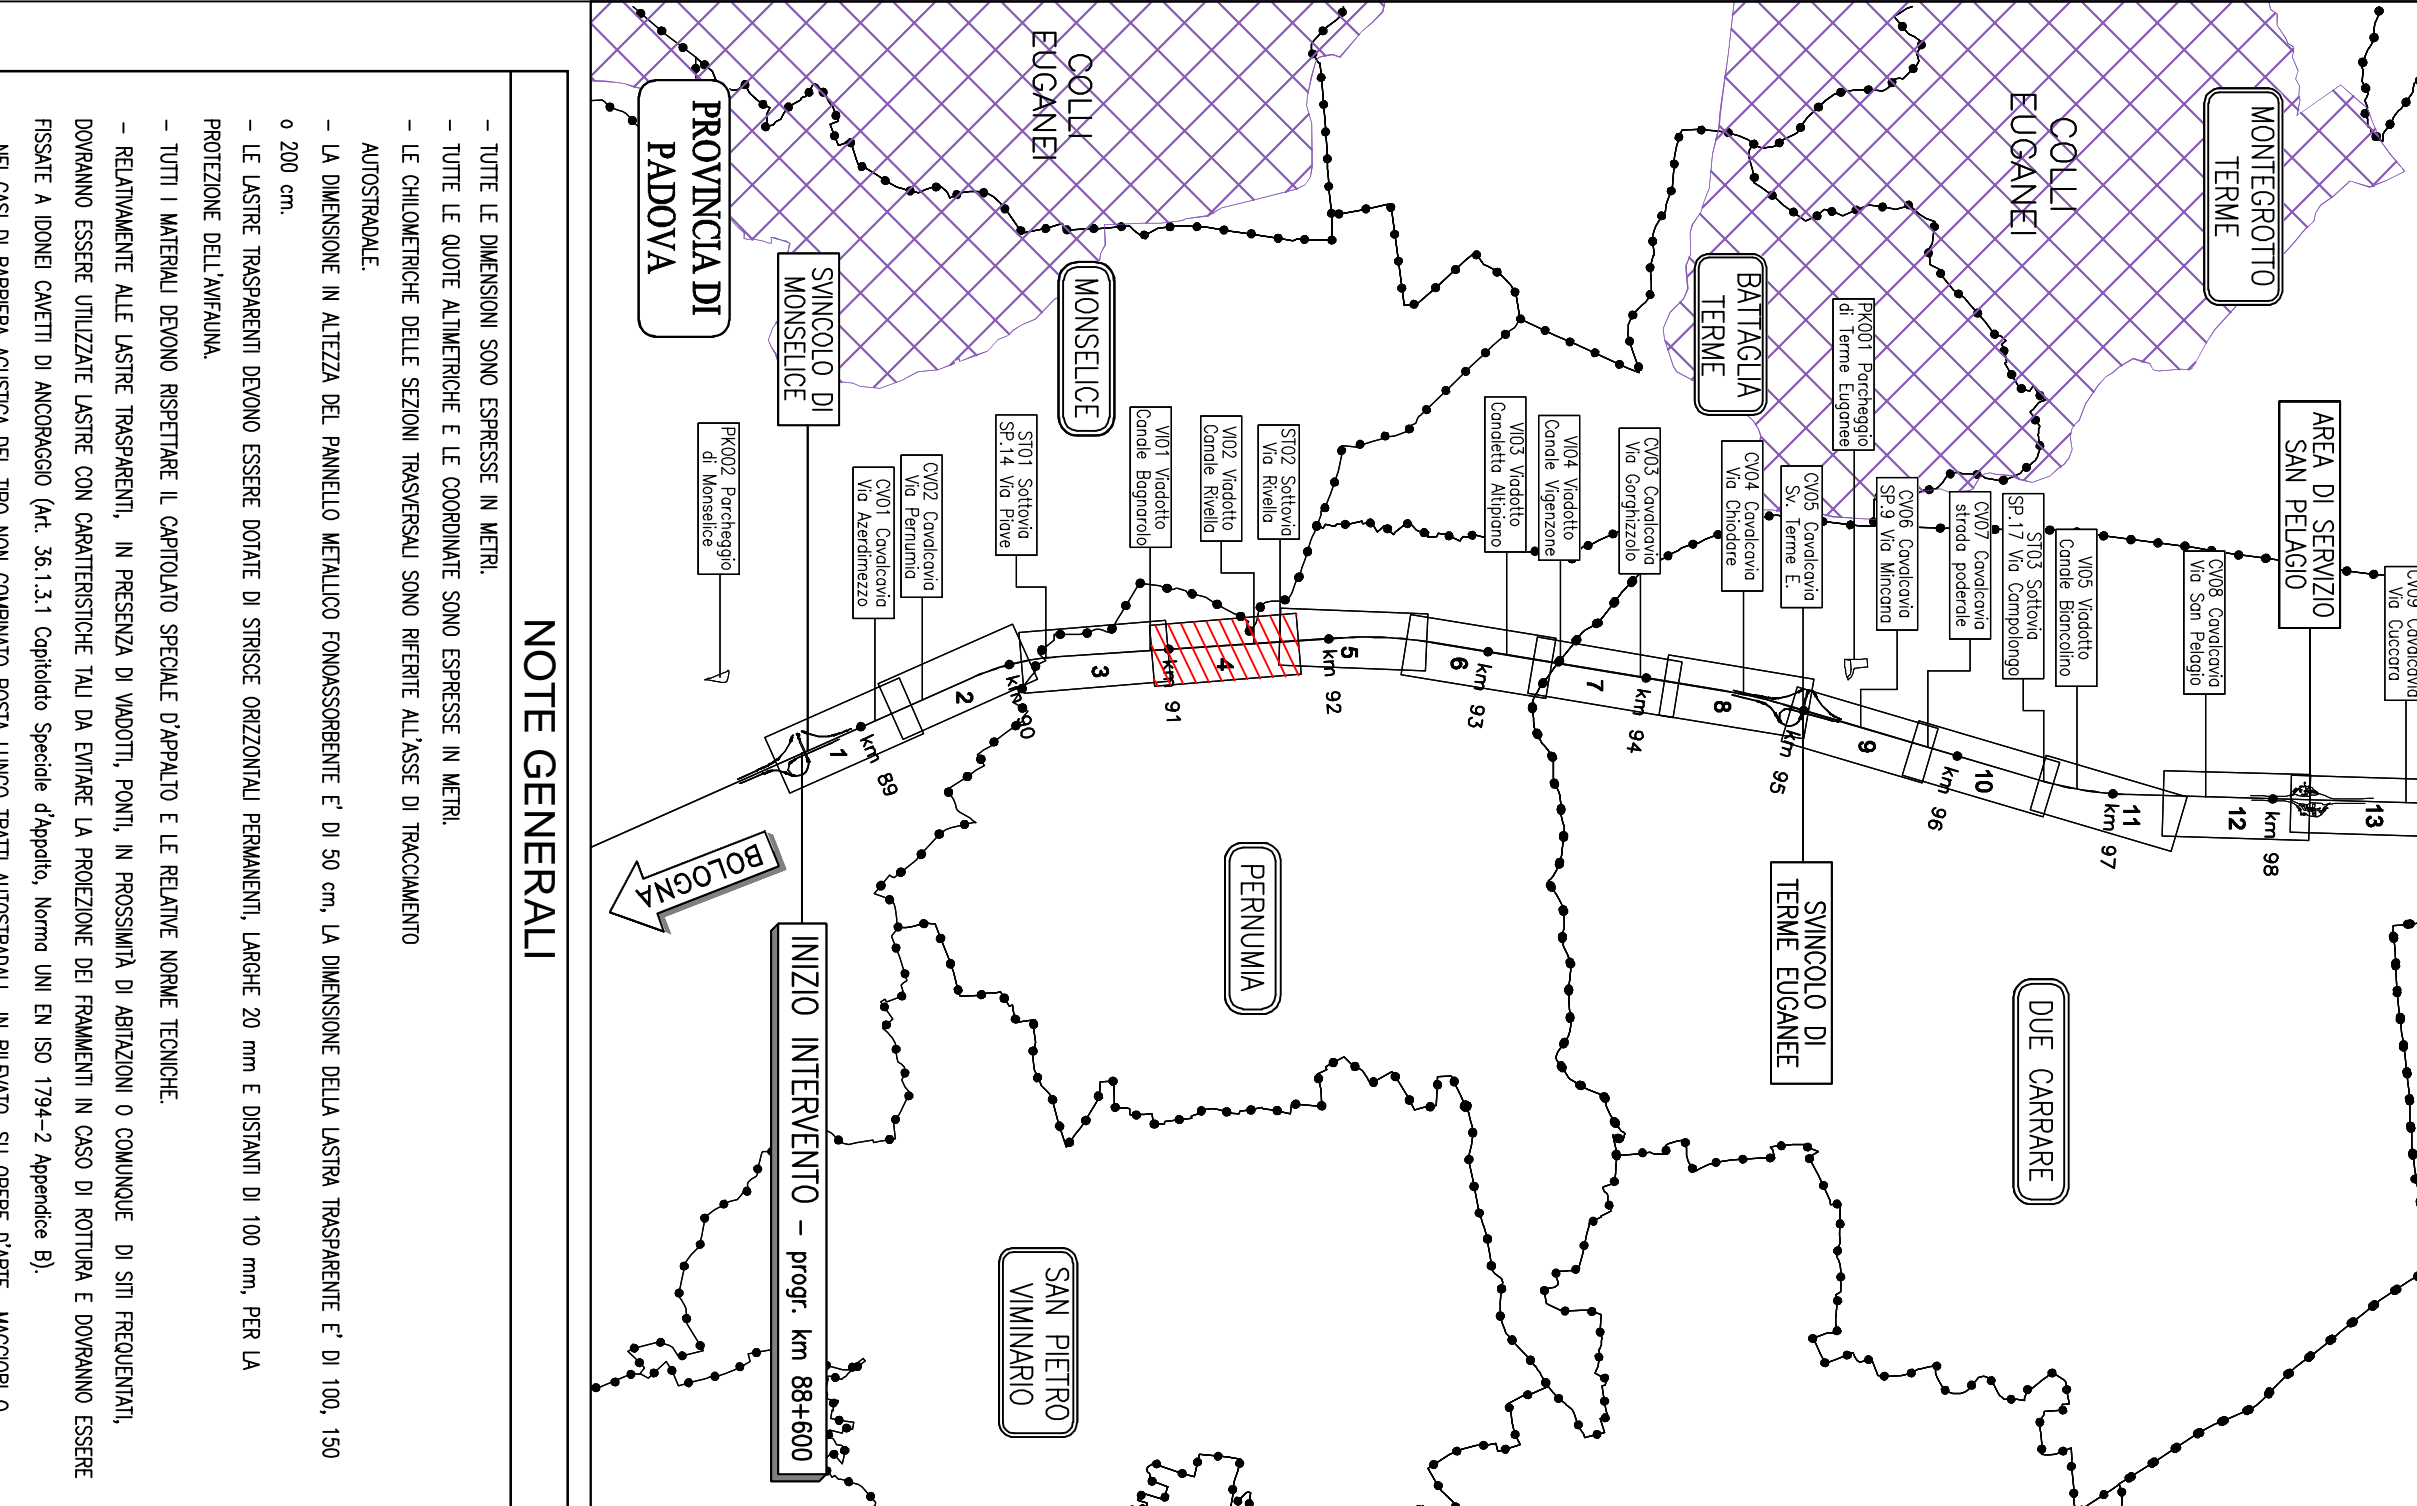

ELABORATI DI RIFERIMENTO

ASPECTI AMBIENTALI

Barriera acustica S-L=489m H=3m p91+421/91+910

Planimetria e prospetto

TAV. 1/3

PROGETTO ESECUTIVO

AUTOSTRADA A13

AMPLIAMENTO ALLA TERZA CORSA

TRATTO: MONSELICE - PADOVA SUD

PROGETTO ESECUTIVO

ASPECTI AMBIENTALI

Barriera acustica S-L=489m H=3m p91+421/91+910

Planimetria e prospetto

TAV. 1/3

PROGETTO ESECUTIVO

AUTOSTRADA A13

AMPLIAMENTO ALLA TERZA CORSA

TRATTO: MONSELICE - PADOVA SUD

PROGETTO ESECUTIVO