



PIANTA DI PROGETTO  
Scala 1:200

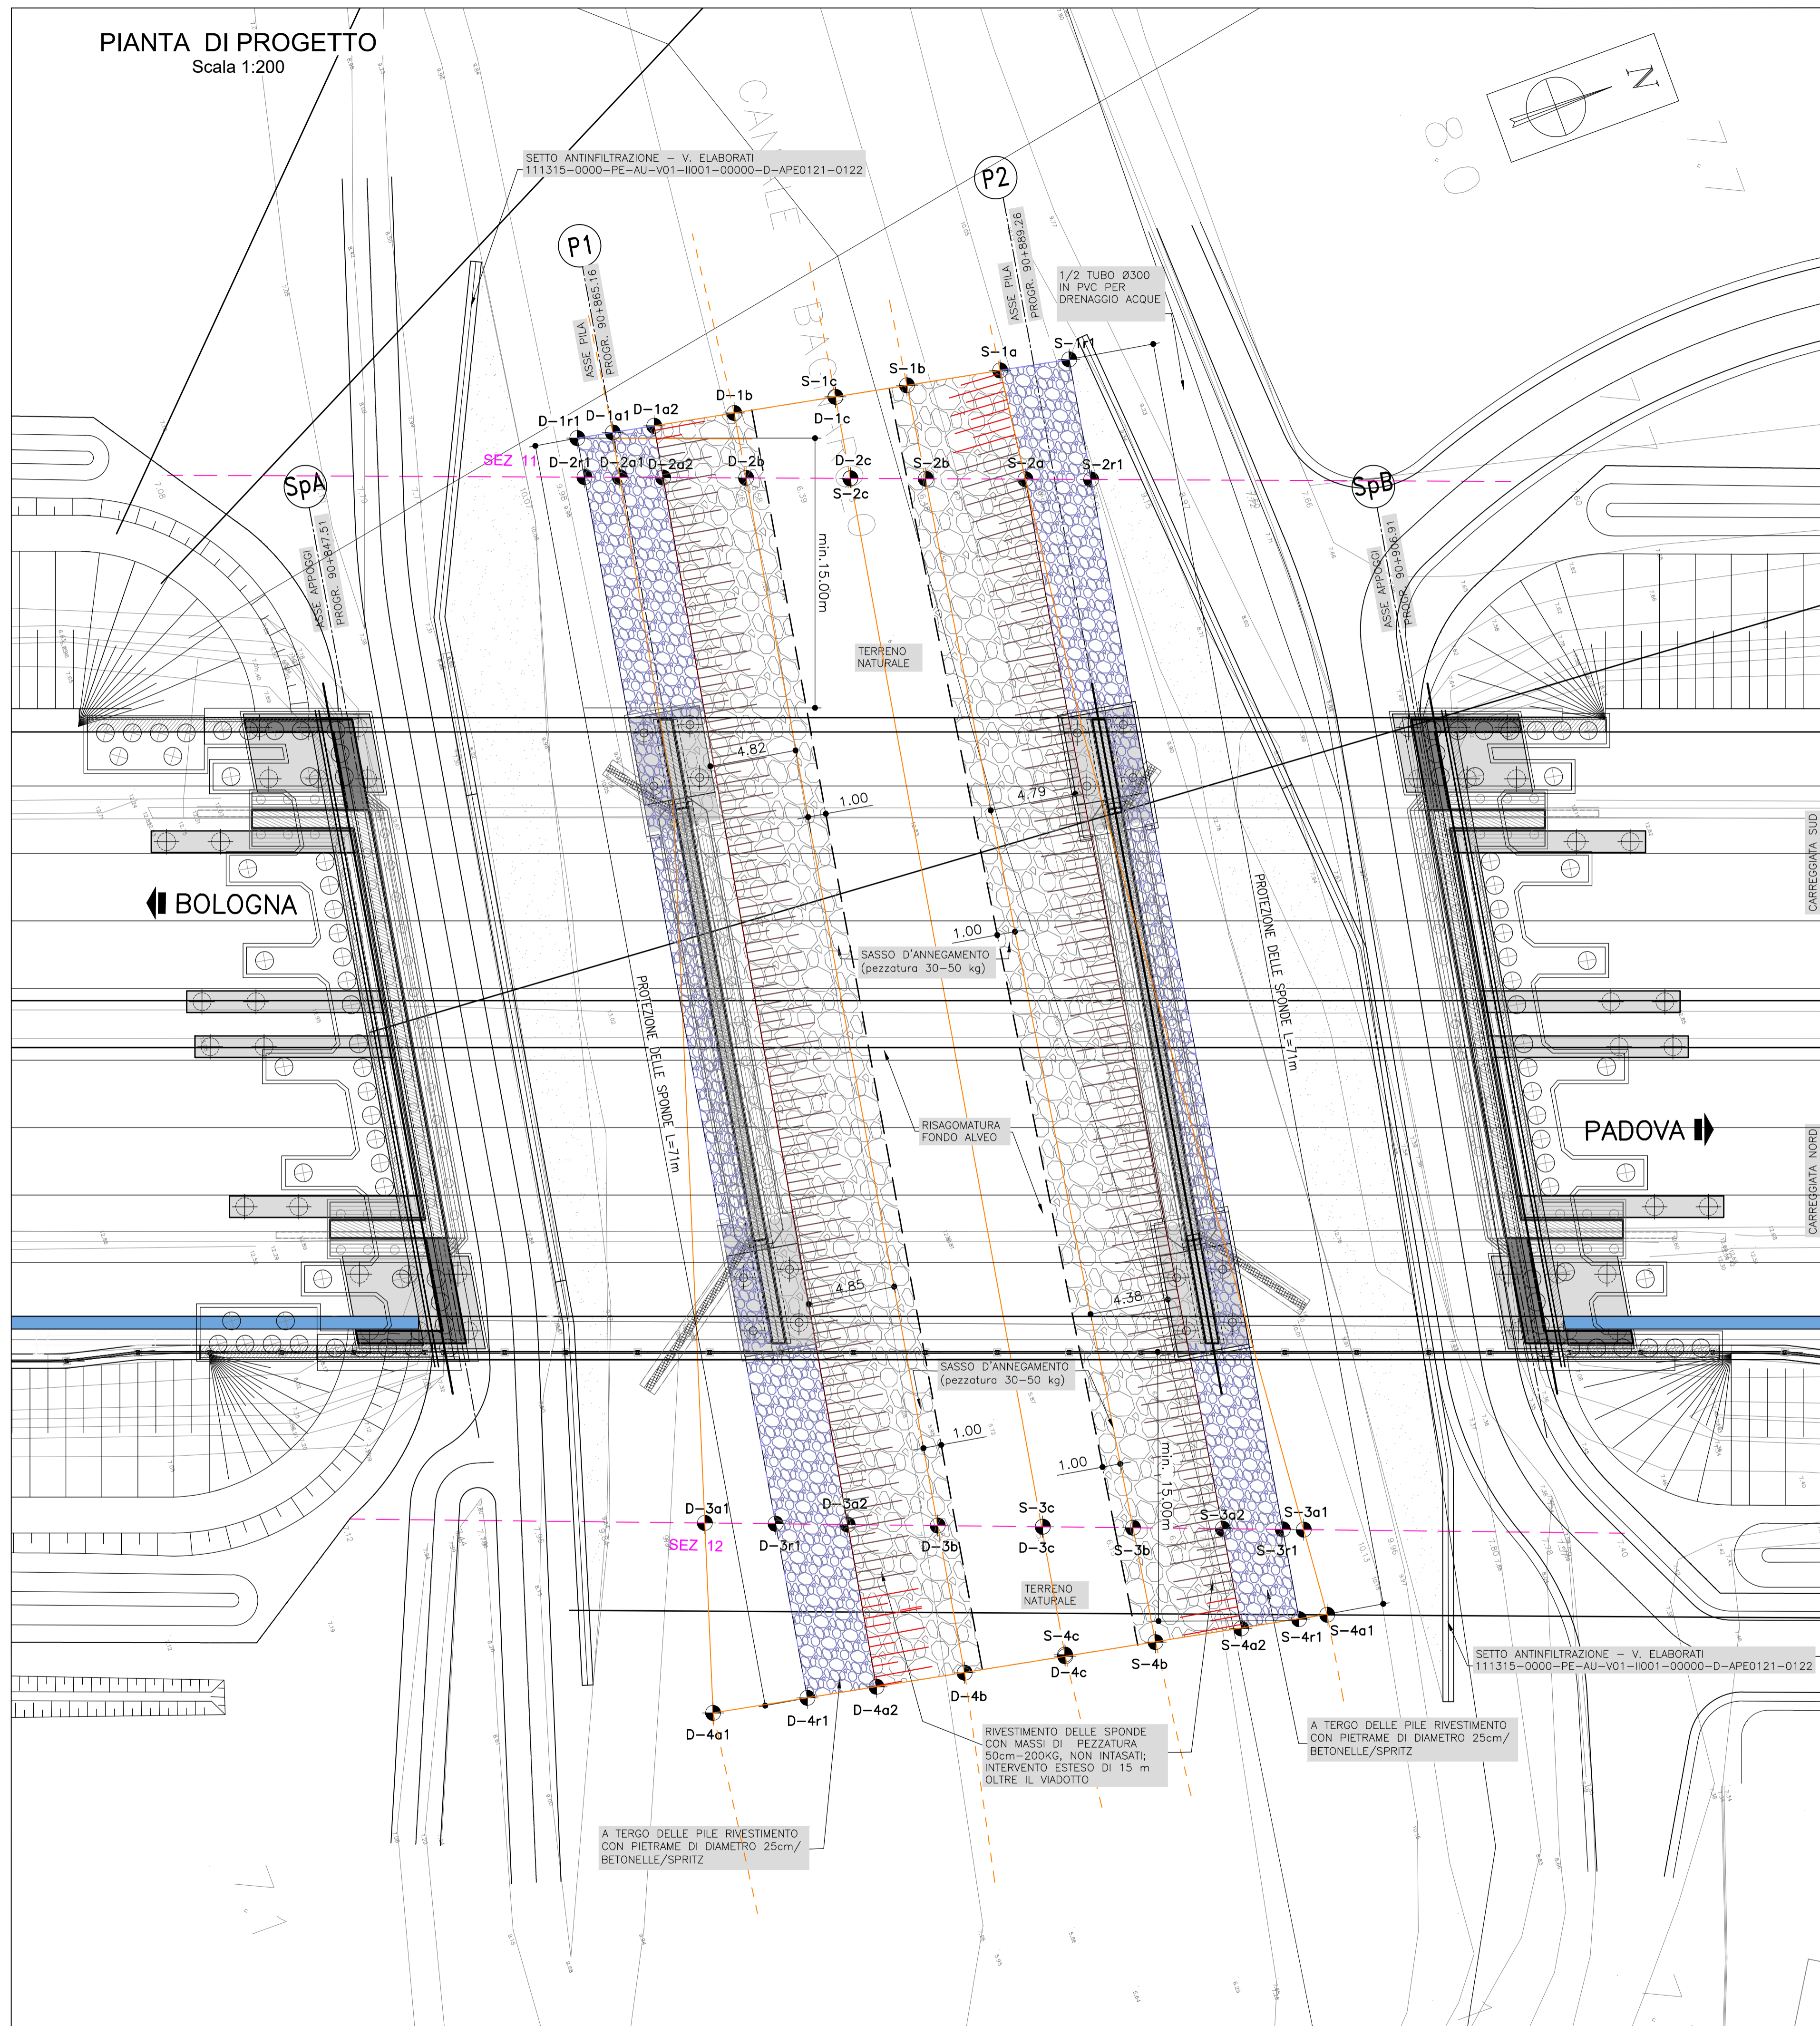


LEGENDA

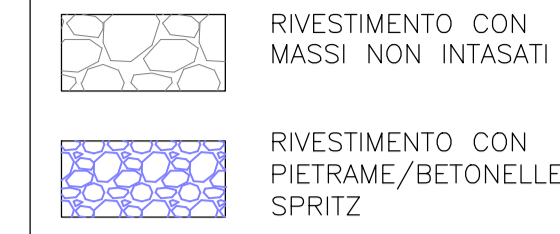

SCOGLIERA IN SINISTRA		
Punto	X	Y
S-1 r1	995794.6860	2996235.5592
S-1 a	995793.9431	2996231.7448
S-1 b	995792.9393	2996226.5901
S-1 c	995792.1690	2996222.6351
S-2 r1	995801.3766	2996234.4082
S-2 a	995800.1057	2996230.9806
S-2 b	995798.1750	2996225.7908
S-2 c	995796.7142	2996221.8546
S-3 a1	995860.2850	2996225.4305
S-3 r1	995859.8739	2996224.3450
S-3 a2	995858.6901	2996221.2200
S-3 b	995856.9209	2996216.5496
S-3 c	995855.1447	2996211.8606
S-4 a1	995865.1783	2996225.0334
S-4 r1	995864.8755	2996223.4787
S-4 a2	995864.2525	2996220.2803
S-4 b	995863.3307	2996215.5384
S-4 c	995862.3388	2996210.5586

SCOGLIERA IN DESTRA		
Punto	X	Y
D-1 r1	995789.3897	2996208.3653
D-1 a1	995789.7721	2996210.3289
D-1 a2	995790.2173	2996212.6149
D-1 b	995791.0793	2996217.0406
D-1 c	995792.1690	2996222.6351
D-2 r1	995791.5652	2996207.9911
D-2 a1	995792.2480	2996209.8295
D-2 a2	995793.0881	2996212.0914
D-2 b	995794.6961	2996216.4210
D-2 c	995796.7142	2996221.8546
D-3 a1	995848.4849	2996194.2792
D-3 r1	995849.8790	2996197.9595
D-3 a2	995851.2993	2996201.7089
D-3 b	995853.0740	2996206.3942
D-3 c	995855.1447	2996211.8606
D-4 a1	995858.5656	2996191.0808
D-4 r1	995859.5803	2996196.2906
D-4 a2	995860.3247	2996200.1131
D-4 b	995861.2717	2996204.9842
D-4 c	995862.3388	2996210.5586

QUADRO DI UNIONE

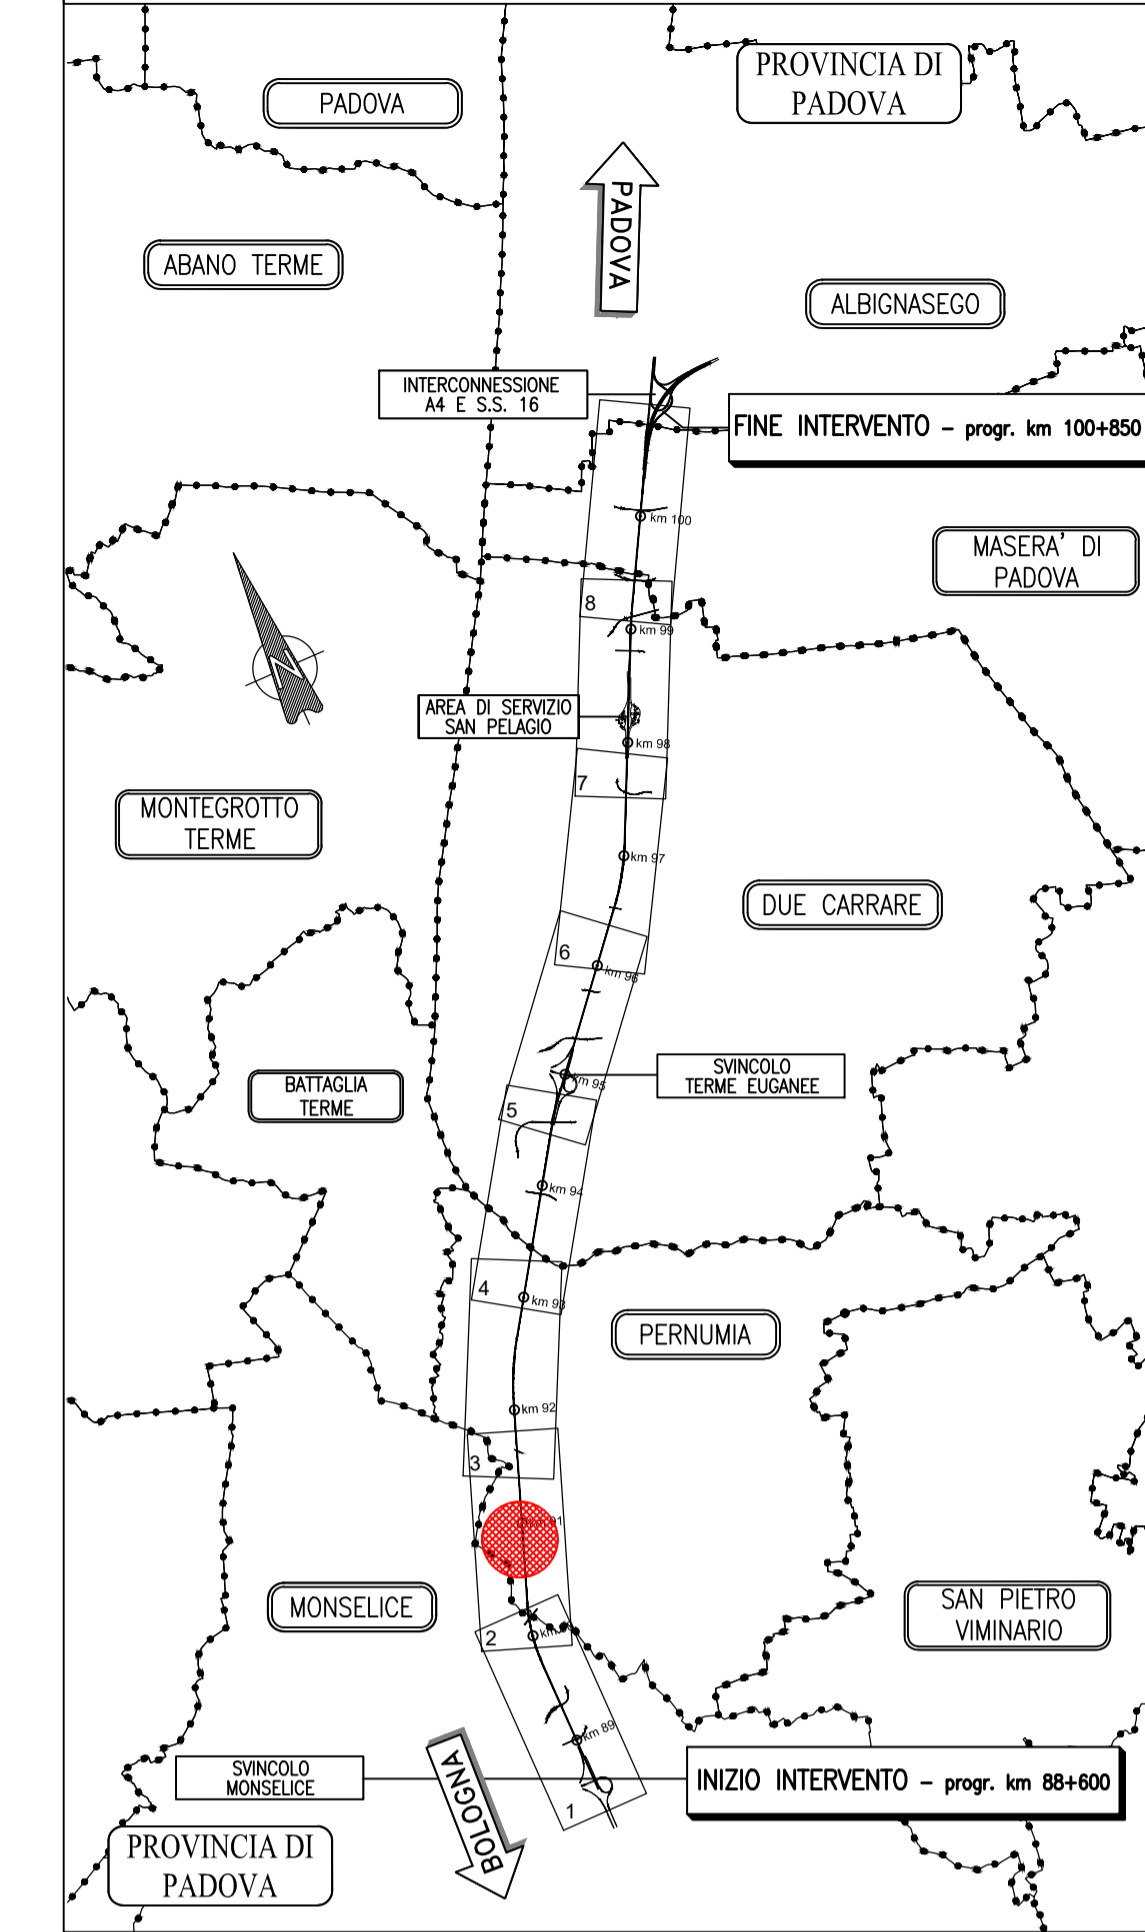

**autostrade** per l'italia

AUTOSTRADA (A13) : BOLOGNA-PADOVA

AMPLIAMENTO ALLA TERZA CORSIA  
TRATTO : MONSELICE - PADOVA SUD

PROGETTO ESECUTIVO

AUTOSTRADA A13

VIADOTTO CANALE BAGNAROLO - pk 90+847/90+907  
Canale Bagnarolo

Planimetria di progetto

IL PROGETTISTA SPECIALISTICO Ing. Paolo De Paoli Ord. Ingg. Pavia N. 1739 Responsabile Idraulica	IL RESPONSABILE INTEGRAZIONE PRESTAZIONI SPECIALISTICHE Ing. Mario Brugnoli Ord. Ingg. Roma N. A24308	IL DIRETTORE TECNICO Ing. Gianluca Salvatore Spinazzola Ord. Ingg. Milano N. A26796 T.A. - Strade
---	---	--

RIFERIMENTO PROGETTO		CODICE IDENTIFICATIVO				RIFERIMENTO ELABORATO		ORDINATORE			
Colore	Linea	File	Capitolo	Paragrafo	W.B.S.	Parte d'opera	Tp.	Disciplina	Progettista	Rev.	SCALA
111315	0000	PE	AU	V01	I00001	00000	D	IDR	0122	1	1:200

	ENGINEER COORDINATOR Ing. Mario Brugnoli Ord. Ingg. Roma N. A24308	SUPPORTO SPECIALISTICO	REVISIONE					
	REDDATTO:	VERIFICATO:	<table border="1"> <tr><td>n.</td><td>data</td></tr> <tr><td>0</td><td>DICEMBRE 2021</td></tr> <tr><td>1</td><td>APRILE 2022</td></tr> </table>	n.	data	0	DICEMBRE 2021	1
n.	data							
0	DICEMBRE 2021							
1	APRILE 2022							

VISTO DEL COMMITTENTE  IL RESPONSABILE UNICO DEL PROCEDIMENTO Ing. Maurizio Torresi	VISTO DEL CONCEDENTE 
--	--------------------------

IL PRESENTE DOCUMENTO NON POTRA' ESSERE COPiato, RIPRODOTTO O ALTAMENTE PUBBLICATO, IN TUTTO O IN PARTE, SENZA IL CONSENSO SCRITTO DELLA SOC. AUTOSTRADE PER L'ITALIA S.P.A., CON UTILIZZO NON AUTORIZZATO SARAN PERSEGUITI A NORMA DI LEGGE. THIS DOCUMENT MAY NOT BE COPIED, REPRODUCED OR PUBLISHED, EITHER IN PART OR IN ITS ENTIRETY, WITHOUT THE WRITTEN PERMISSION OF SOC. AUTOSTRADE PER L'ITALIA S.P.A. UNAUTHORIZED USE WILL BE PROSECUTED BY LAW.